
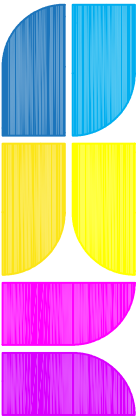


SNÍŽENÍ ENERGETICKÉ NÁROČNOSTI BUDOVY MĚNÍRNÝ STŘED V LIBERCI

MĚNÁRNA STŘED - OBJEKT D150

ŘEZ B-B
M 1:100

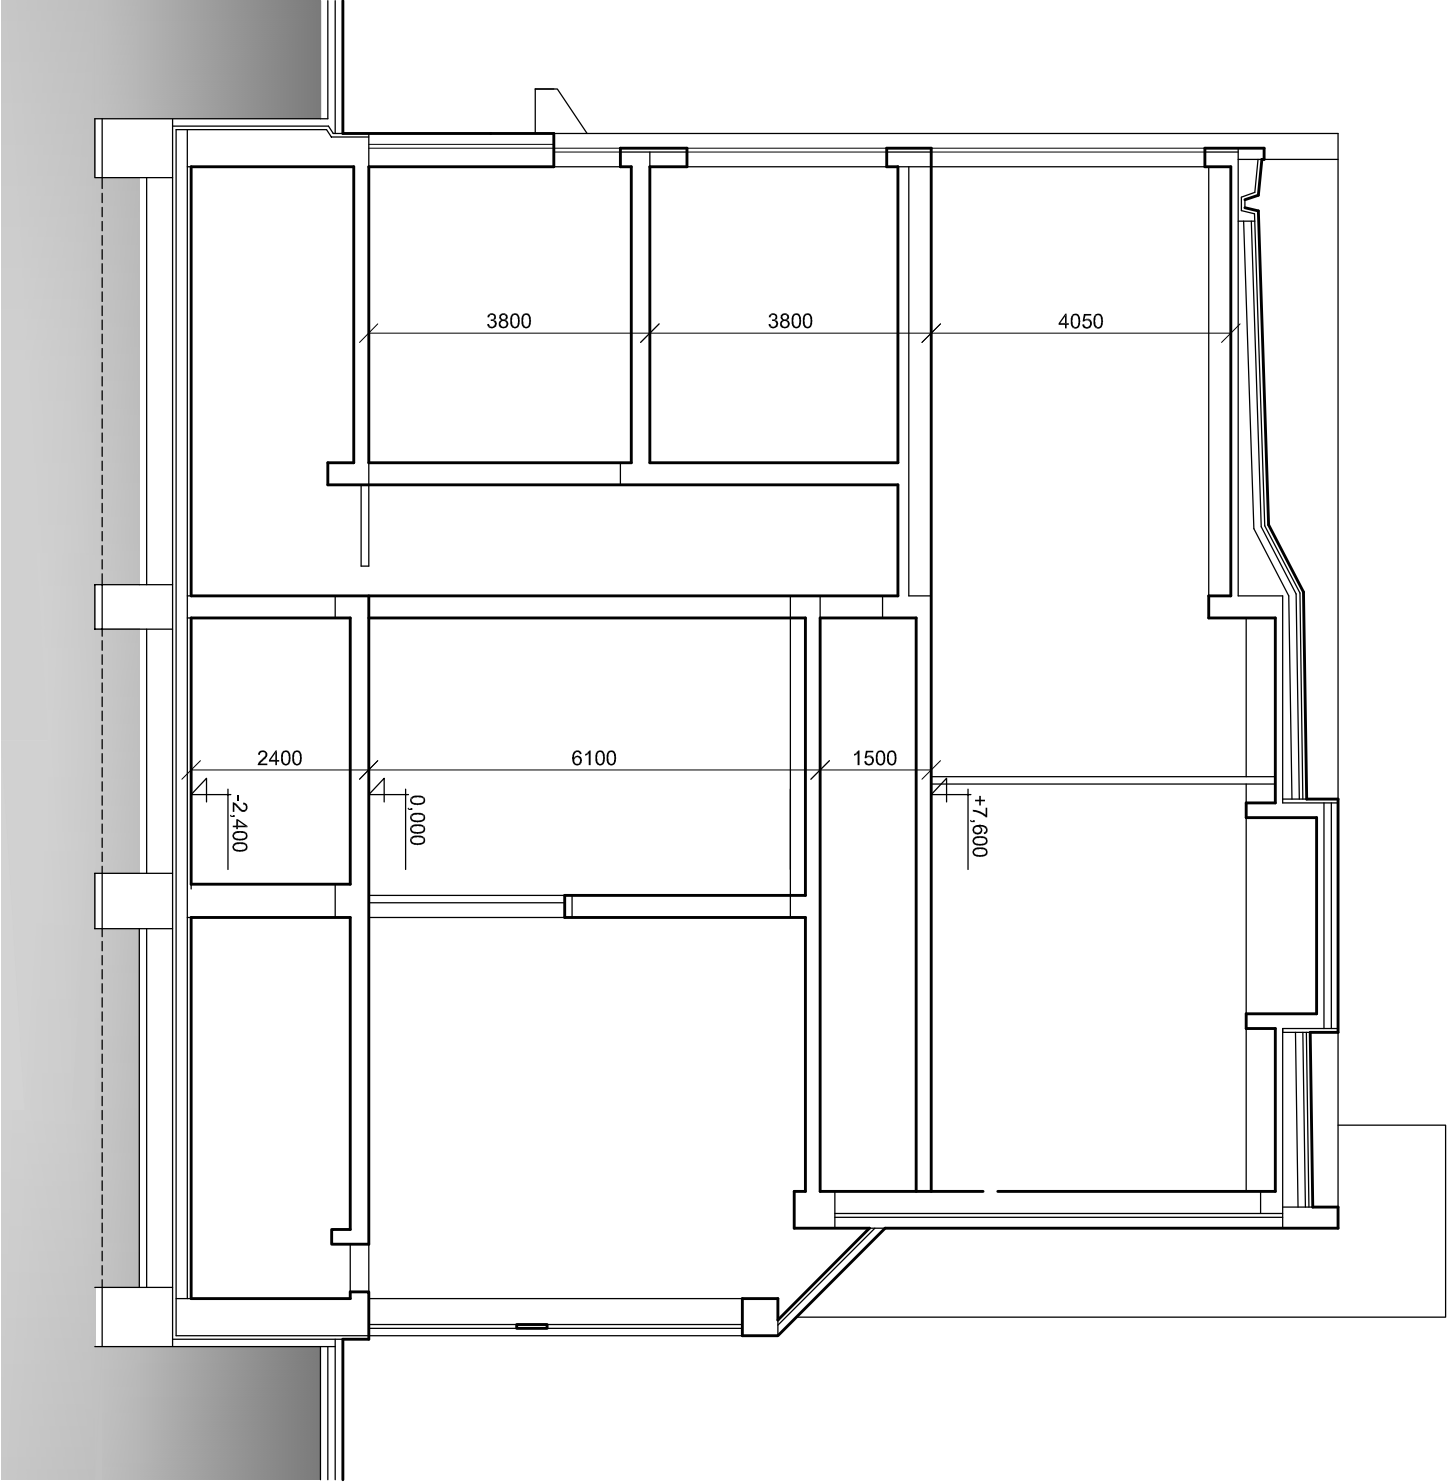

www.skystudio.cz
info@skystudio.cz
Dobrovského 422/12, Liberec 2, 46001

Projekt : Spojené územní a stavební řízení
SNÍŽENÍ ENERGETICKÉ NÁROČNOSTI BUDOVY
MĚNÍRNÝ STŘED V LIBERCI

Investor :
Dopravní podnik měst Liberce a Jablonce nad Nisou a.s.
Mrštíkova3, 461 71, Liberec III

Vedoucí projektu Ing. David Podobský Zodpovědný projektant Ing. Václav Křípečka Měřítko 1:100

Formáty	Datum	Číslo zakázky
2 x A4	01/2017	01-0701
Název výkresu		Číslo výkresu

Měnírna střed - objekt D150 F06
ŘEZ B-B 0,000 = 353,850 m.n.m. B,p.v.