
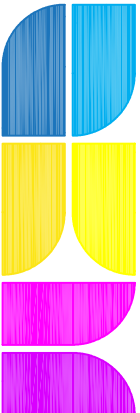


SNÍŽENÍ ENERGETICKÉ NÁROČNOSTI BUDOVY MĚNÍRNÝ STŘED V LIBERCI

MĚNÁRNA STŘED - OBJEKT D150

ŘEZ C-C
M 1:100

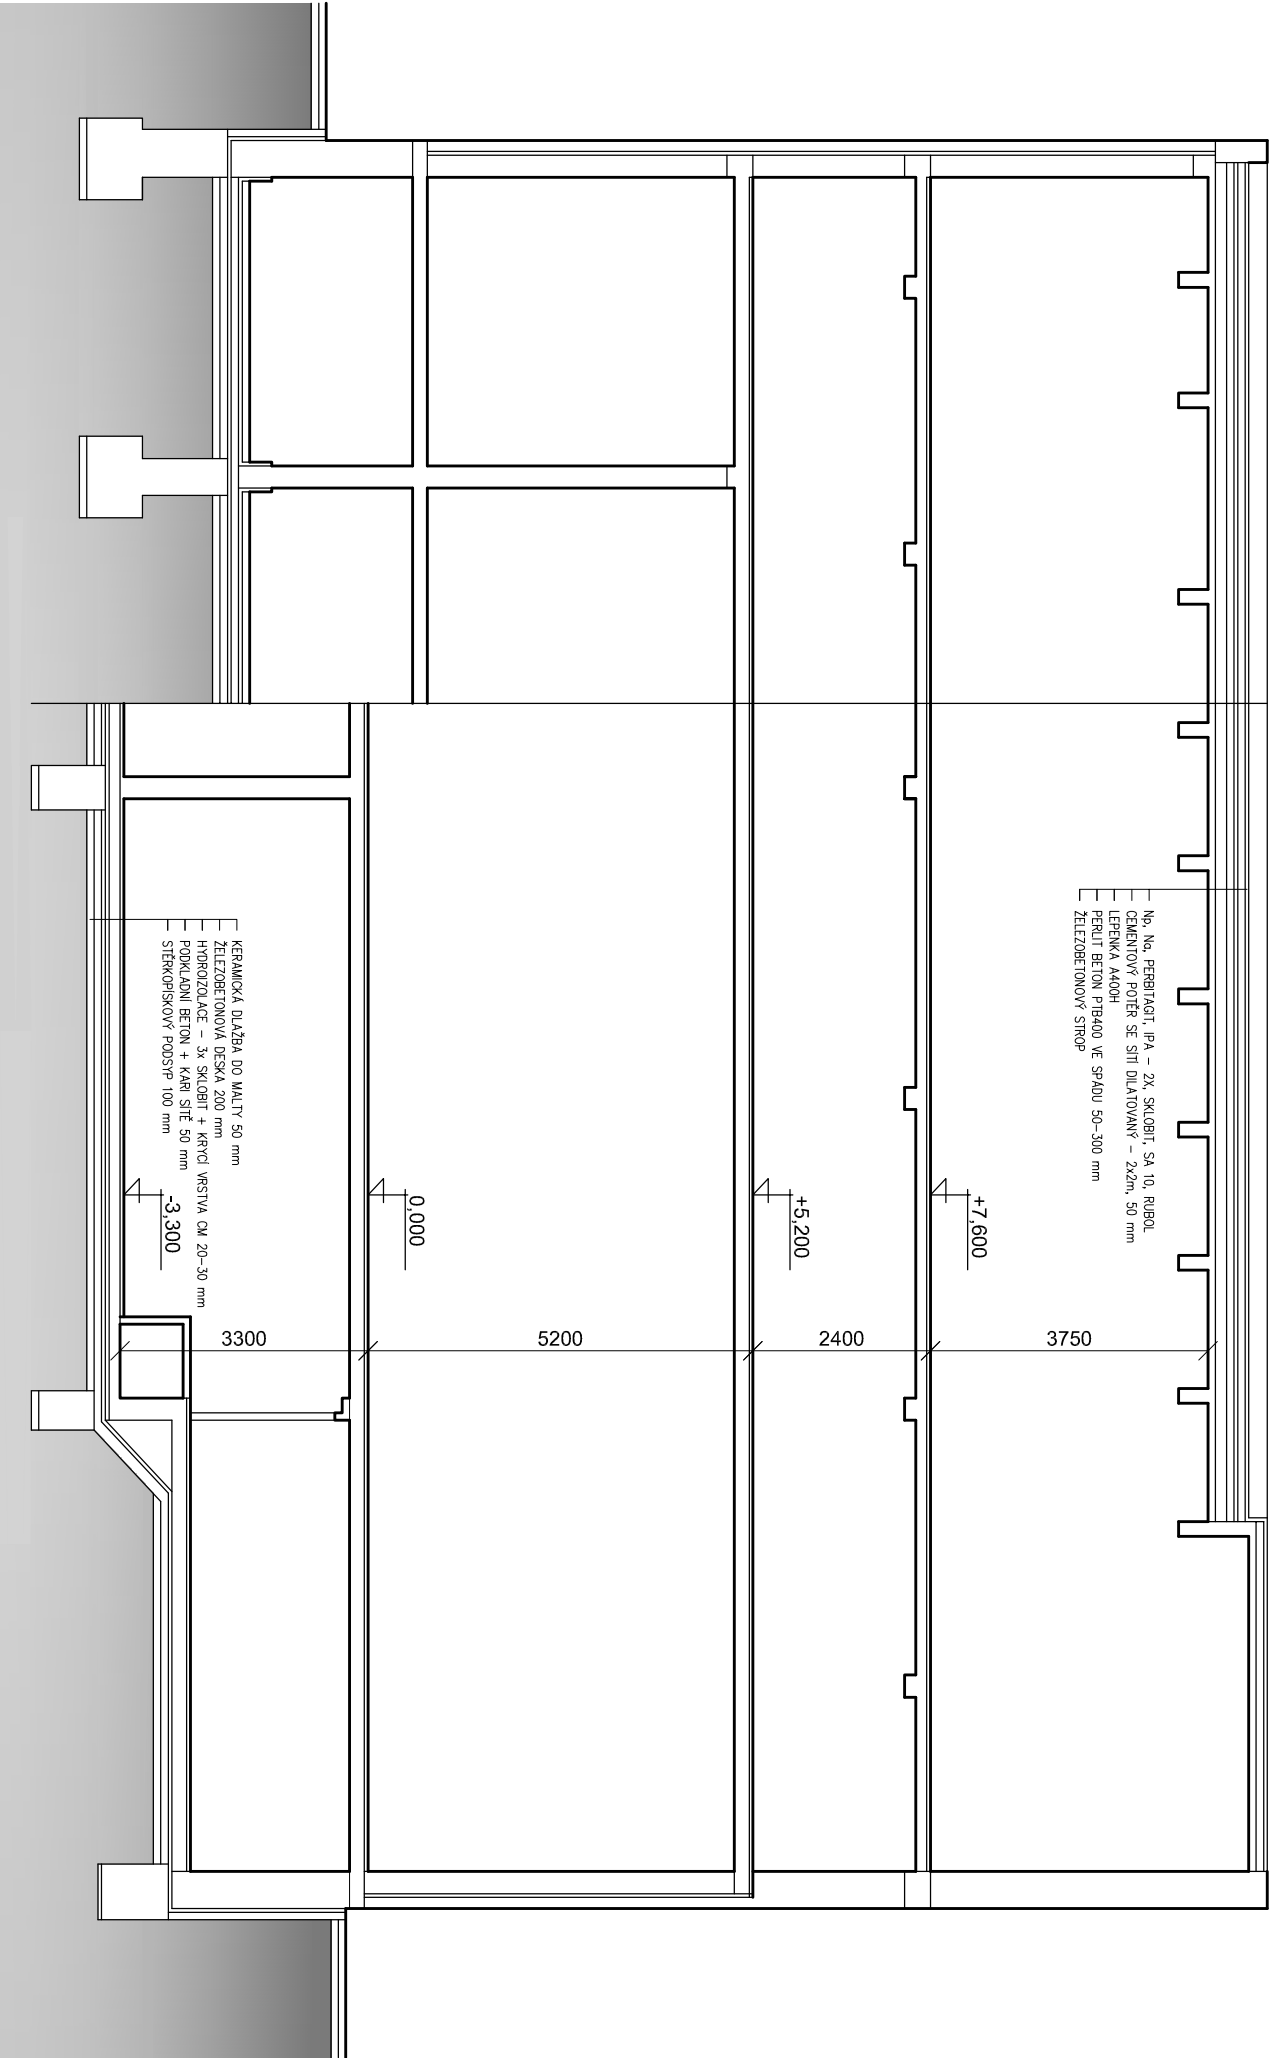

www.skystudio.cz
info@skystudio.cz
Dobrovského 422/12, Liberec 2, 46001

Projekt : Spojené územní a stavební řízení

SNÍŽENÍ ENERGETICKÉ NÁROČNOSTI BUDOVY
MĚNÍRNÝ STŘED V LIBERCI

Investor :
Dopravní podnik měst Liberce a Jablonce nad Nisou a.s.
Mštickova3, 461 71, Liberec III

Vedoucí projektu Zodpovědný projektant Měřítko

Ing. David Podobský Ing. Václav Křepelka 1:100

Formáty Datum Číslo zakázky

2 x A4 01/2017 01-0701
Název výkresu Číslo výkresu

Měnárna střed - objekt D150 F07
ŘEZ C-C

0,000 = 353,850 m.n.m. B.p.v.