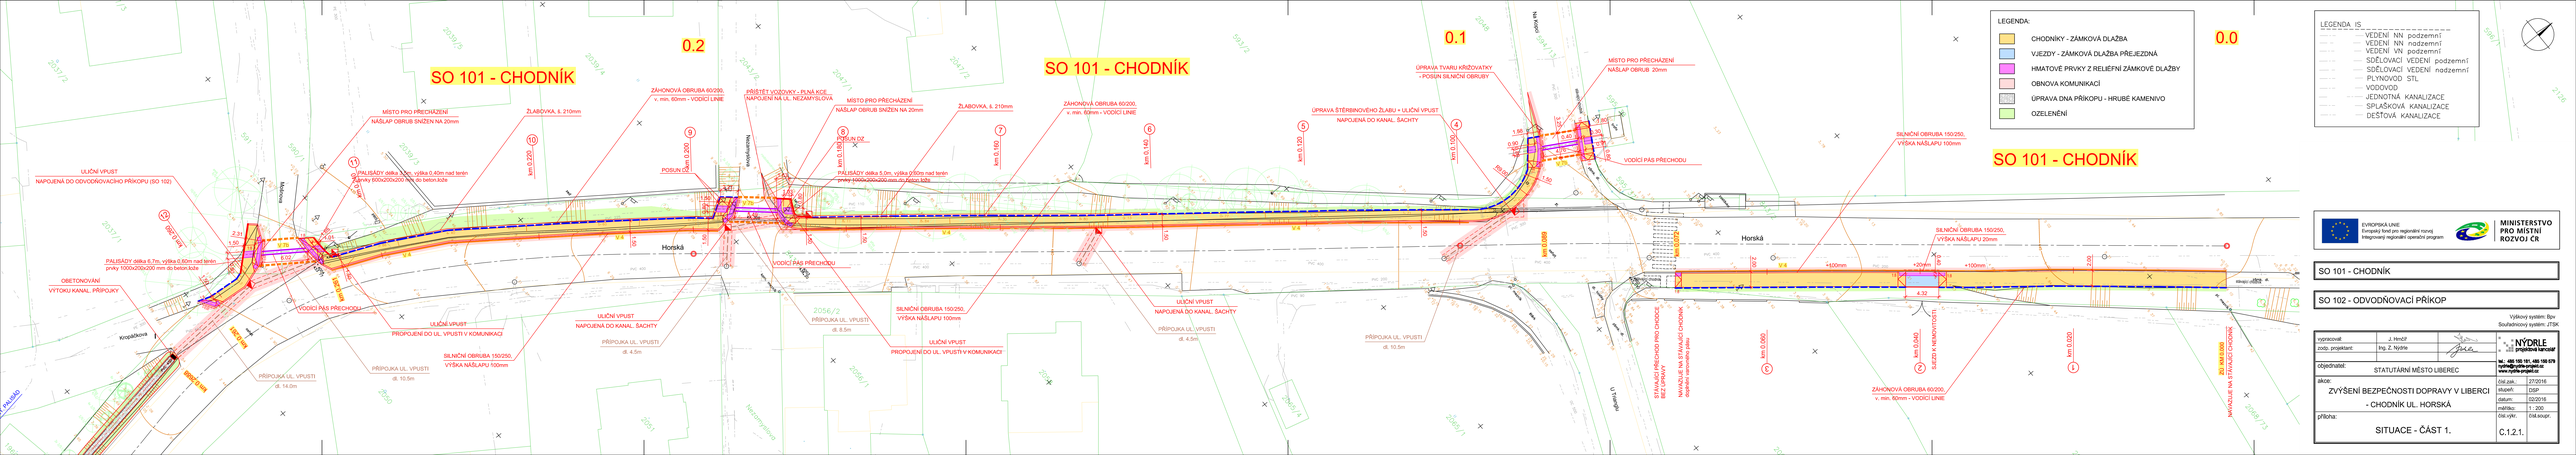

EVROPSKÁ UNIE
Evropský fond pro regionální rozvoj
Integrovaný regionální operační program

MINISTERSTVO PRO MÍSTNÍ ROZVOJ ČR

SO 101 - CHODNÍK

SO 102 - ODVODŇOVACÍ PŘÍKOP

Výškový systém: Bpv
Souřadnicový systém: JTSK

vypracoval:	J. Hnčř		NÝDRLE projekční kancelář
zodp. projektant:	Ing.Z. Nýdrle		tel.: 485 155 181, 485 155 076 nydrle@cyclo-project.cz www.cyclo-project.cz
objednatel:	STATUTÁRNÍ MĚSTO LIBEREC		čísl.zak. 27/2016
akce:	ZVÝŠENÍ BEZPEČNOSTI DOPRAVY V LIBERCI - CHODNÍK UL. HORSKÁ		stupeň: DSP
			datum: 02/2016
			měřítko: 1 : 200
příloha:	SITUACE - ČÁST 1.		čísl.výkr: C.1.2.1.
			čísl.soupr.