POHLED NA ZASTÁVKU MHD

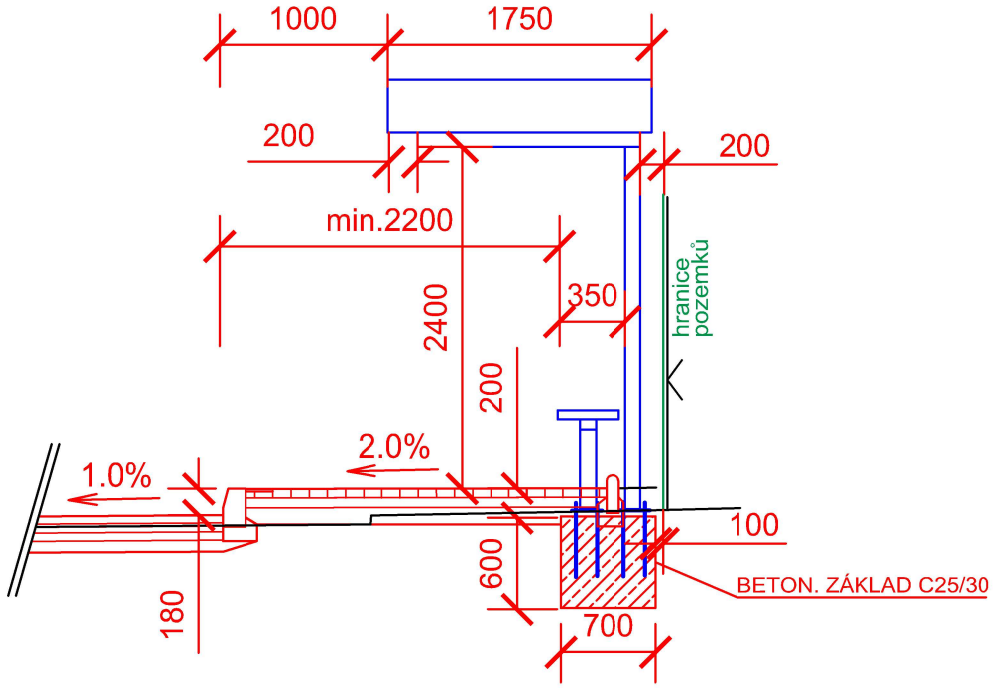

PŮDORYS ZÁKLADŮ

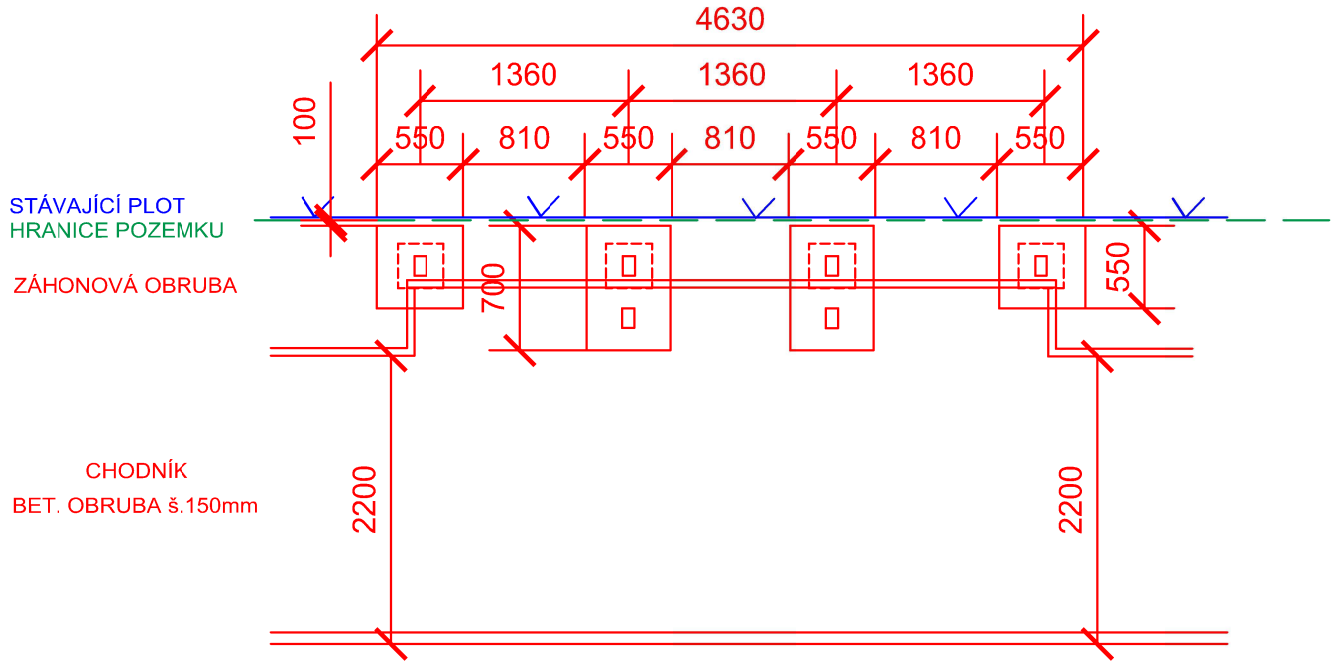

DETAIL UKOTVENÍ DO ZÁKLADU

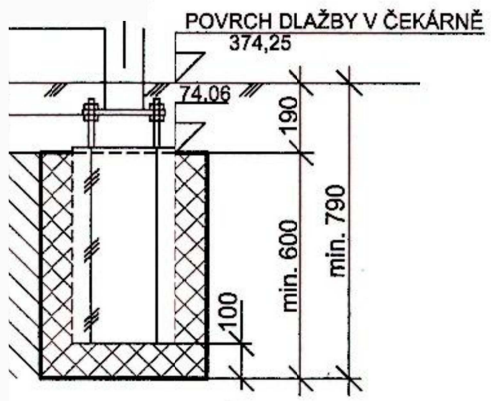

EVROPSKÁ UNIE
Evropský fond pro regionální rozvoj
Integrovaný regionální operační program

MINISTERSTVO PRO MÍSTNÍ ROZVOJ ČR

SO 102.1 - CHODNÍK A PŘECHOD PRO CHODCE
SO 102.2 - ÚPRAVA POVRCHU KOMUNIKACE

vypracoval:	T. Nýdrle		NÝDRLE projektová kancelář
zodp. projektant:	Ing. Z. Nýdrle		tel.: 485 150 181, 485 150 579 nydrle@nydrle-projekt.cz www.nydrle-projekt.cz
objednatel:	STATUTÁRNÍ MĚSTO LIBEREC		
akce:	ZVÝŠENÍ BEZPEČNOSTI DOPRAVY V LIBERCI - LOKALITA ŽIŽKOVO NÁMĚSTÍ		čísl.zak.: 15 - 16 stupeň: DSP datum: 02/2016 měřítko: 1 : 100
příloha:	DETAIL ZASTÁVKY	čísl.výkr. C.1.2.5.	čísl.soupr.