

ČD-Telematika

Ladislav Fuchs  
Wintrova 483/14  
460 01 Liberec

Číslo jednací 1201600249  
Datum 8.2.2016

Vyřizuje Luboš Jelinek  
telefon +420 602 162 735  
e-mail Lubos.Jelinek@cdt.cz

Věc: Souhrnné stanovisko k existenci komunikačního vedení a zařízení ve správě ČD - Telematika a.s. ke sloučenému územnímu a stavebnímu řízení.

Název stavby: Liberec - úprava křižovarky Horská - Žižkovo náměstí

Při realizaci výše uvedené stavby NEDOJDE ke styku se sítí elektronických komunikací, která je chráněna ochranným pásmem dle §102 zák. č. 127/2005 Sb., o elektronických komunikacích.  
Toto vyjádření platí pouze pro dokumentaci ověřenou společností ČD - Telematika a.s. a pro rozsah prací na ní vyznačených.  
Vyjádření je platné pouze pro zájmové území vyznačené žadatelem včetně důvodu stanoveného žadatelem.


Vyjádření pozbývá platnosti dne 8.2.2017

ČD - Telematika a.s.  
Pernerova 2819/2a  
130 00 Praha 3

  
ČD-Telematika  
Servis kabelových sítí nad Labem  
skupina ochrany a dokumentace  
Nádražní 1, 434 01 Most  
DIČ: CZ61459445, Tel.: +420 972 425 532  
cdt@cdt.cz, www.cdt.cz

28

www.cdt.cz

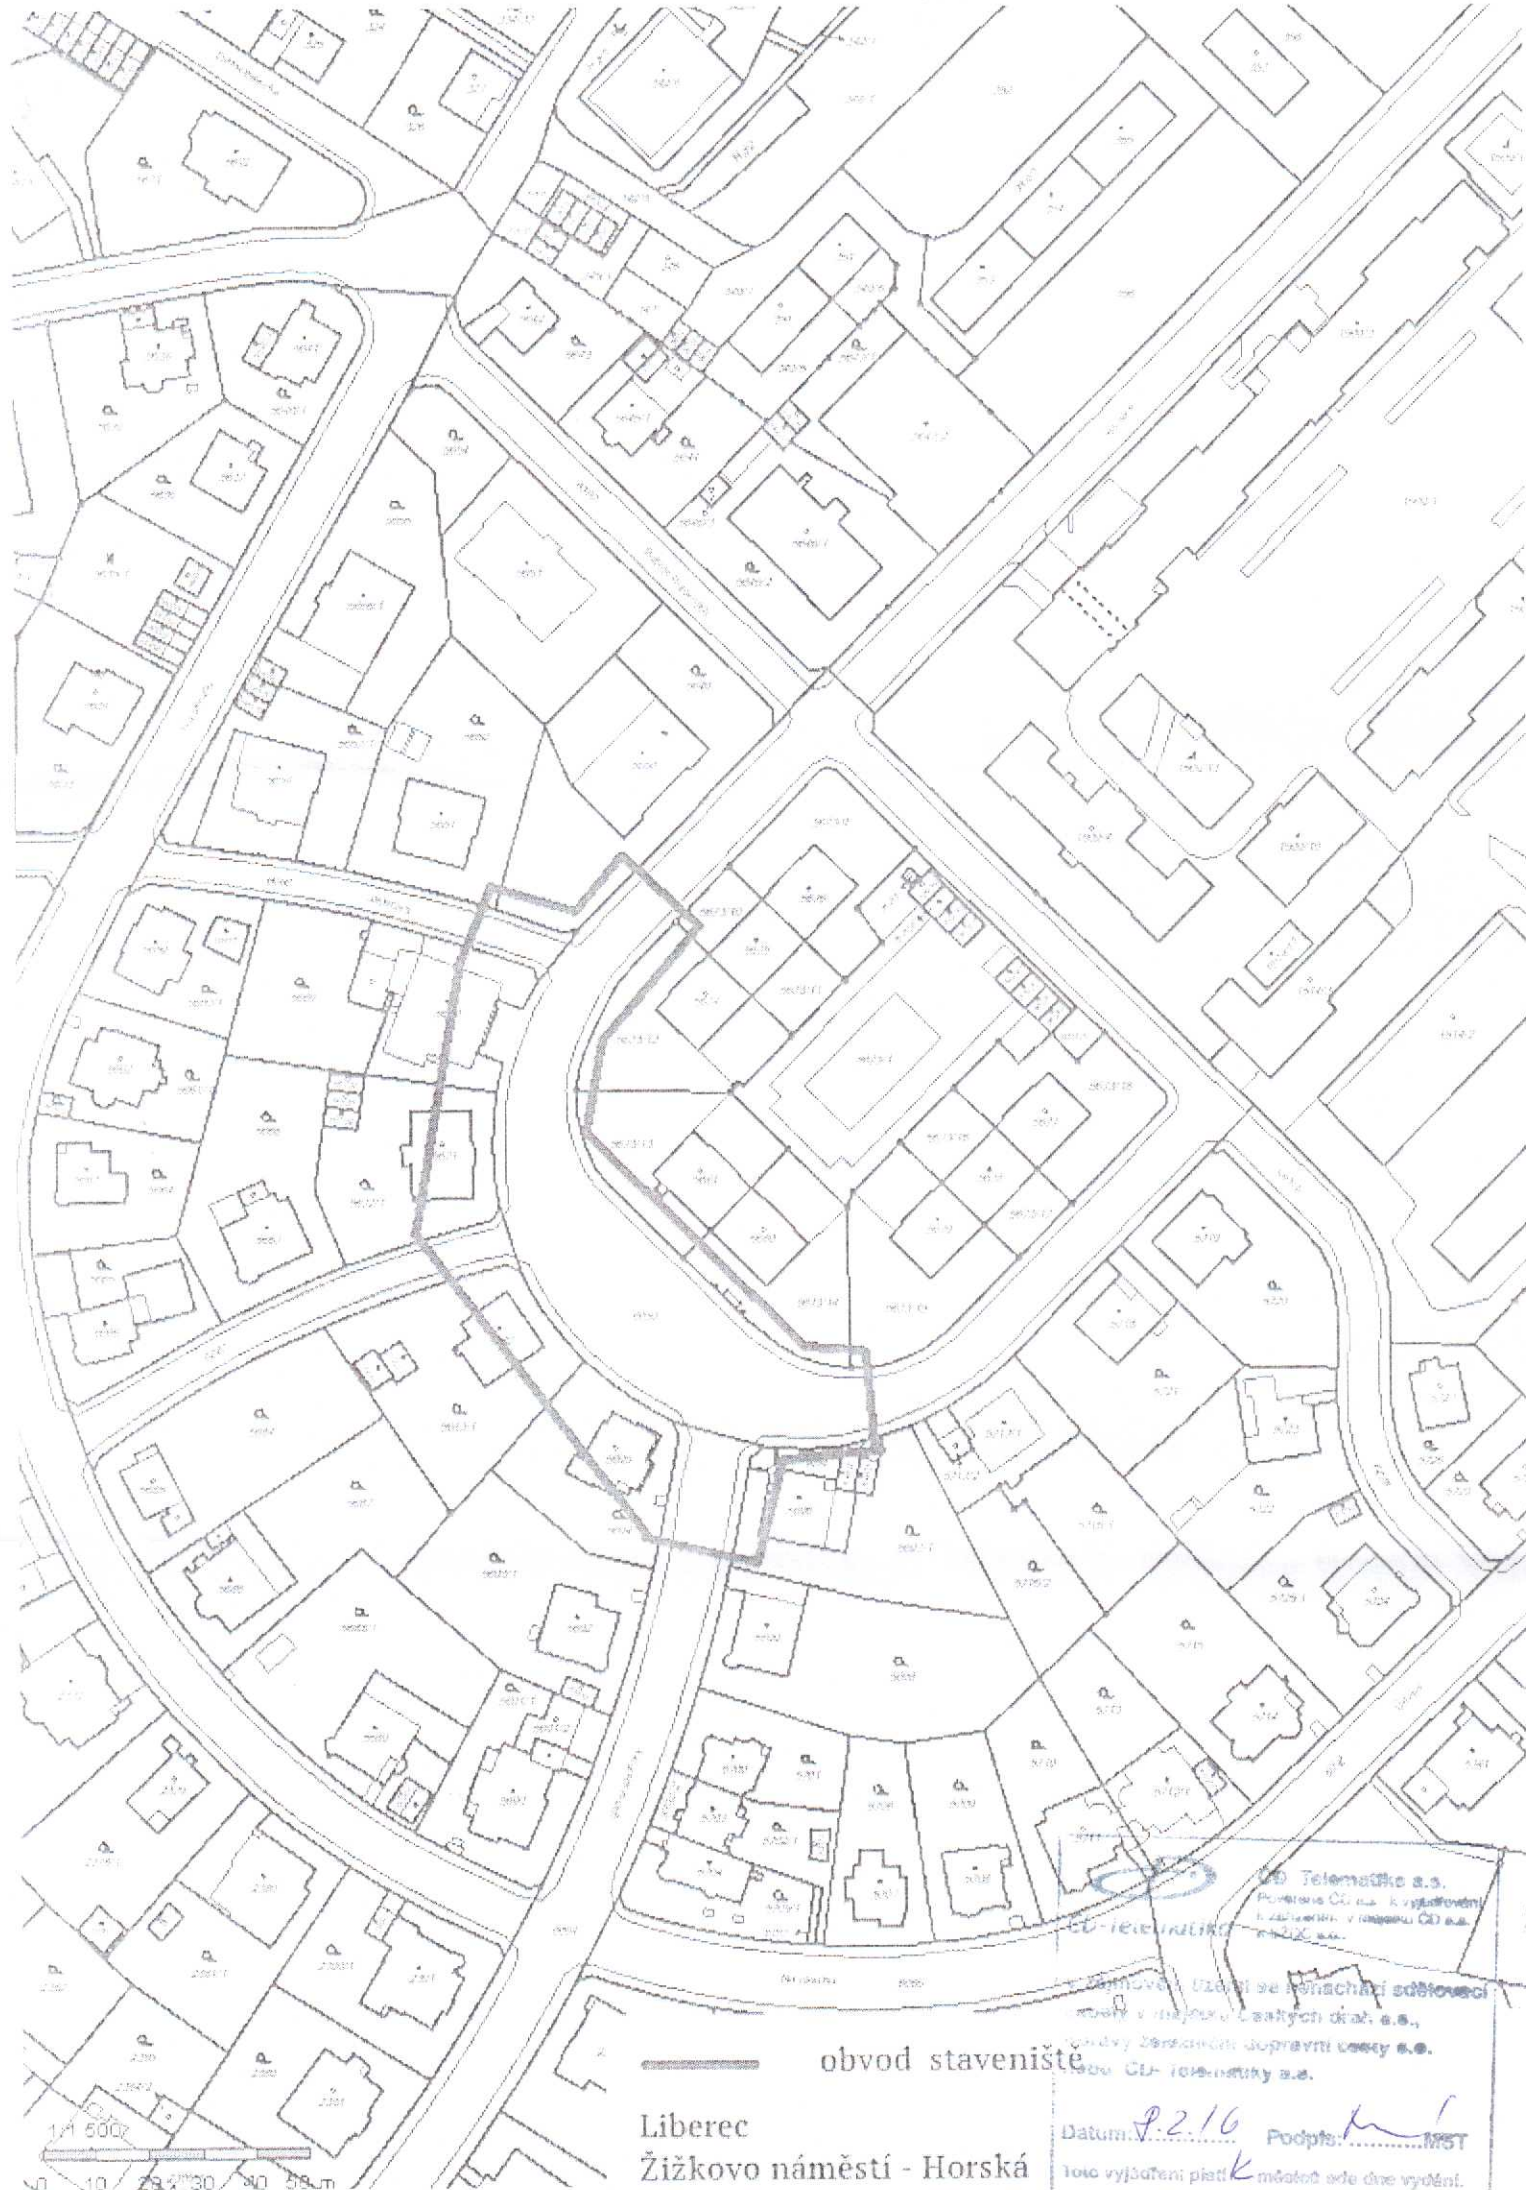

— obvod staveniště

Liberec  
Žižkovo náměstí - Horská



GD Telematika s.r.o.  
Příjemce ÚZP na k. výměřování  
a zajištění v majetku ÚZP s.r.o.  
1822X s.r.o.

GD Telematika s.r.o.  
Územní seřizovací sdělovací  
sítě v majetku Českých drah a.s.,  
podle Zásad dopravní území a.s.  
GD Telematika s.r.o.

Datum: 2.2.16 Podpis: MŠT  
Tato vyjádření platí k měřiči zde dne vydání.