


LEGENDA STÁVAJÍCÍ SITUACE:

- 31 poř.č. stromu
- 10 (ods.) poř.č. stromu k odstranění
- kmen stávajícího stromu
- ✕ kmen stávajícího stromu k odstranění
- cesty z nepevněného štěrku
- travnaté plochy
- živý plot tvarovaný (*Taxus x media HICKSII*)
- betonová palisáda
- obvodové zdvo oplocení
- vodovodní přípojka pro závlahovou hadici
- síť
- lavička rušená
- koruna stromu
- koruna stromu k odstranění
- hranice řešeného území



DENDROLOGICKÝ PRŮZKUM:

1	<i>Betula pendula</i>	sadovnická hodnota: 3	24	<i>Betula pendula</i>	sadovnická hodnota: 3
2	<i>Betula pendula</i>	3	25	<i>Betula pendula</i>	3
3	<i>Betula pendula</i>	3	26	<i>Betula pendula</i>	3
4	<i>Betula pendula</i>	3	27	<i>Betula pendula</i>	3
5	<i>Betula pendula</i>	3	28	<i>Betula pendula</i>	3
6	<i>Betula pendula</i>	3	29	<i>Betula pendula</i>	3
7	<i>Betula pendula</i>	3	30	<i>Populus tremula</i>	3
8	<i>Betula pendula</i>	3	31	<i>Populus tremula</i>	3
9	<i>Betula pendula</i>	3	32	<i>Populus tremula</i>	3
10	<i>Betula pendula</i>	3	33	<i>Populus tremula</i>	3
11	<i>Betula pendula</i>	3	34	<i>Betula pendula</i>	3
12	<i>Betula pendula</i>	3	35	<i>Betula pendula</i>	3
13	<i>Betula pendula</i>	3	36	<i>Betula pendula</i>	3
14	<i>Betula pendula</i>	3	37	<i>Betula pendula</i>	3
15	<i>Betula pendula</i>	3	38	<i>Betula pendula</i>	3
16	<i>Betula pendula</i>	3	39	<i>Betula pendula</i>	3
17	<i>Betula pendula</i>	3	40	<i>Betula pendula</i>	3
18	<i>Betula pendula</i>	3	41	<i>Betula pendula</i>	3
19	<i>Betula pendula</i>	3	42	<i>Betula pendula</i>	3
20	<i>Betula pendula</i>	3	43	<i>Betula pendula</i>	3
21	<i>Betula pendula</i>	3	44	<i>Betula pendula</i>	3
22	<i>Betula pendula</i>	3	45	<i>Betula pendula</i>	3
23	<i>Betula pendula</i>	3	46	<i>Betula pendula</i>	3

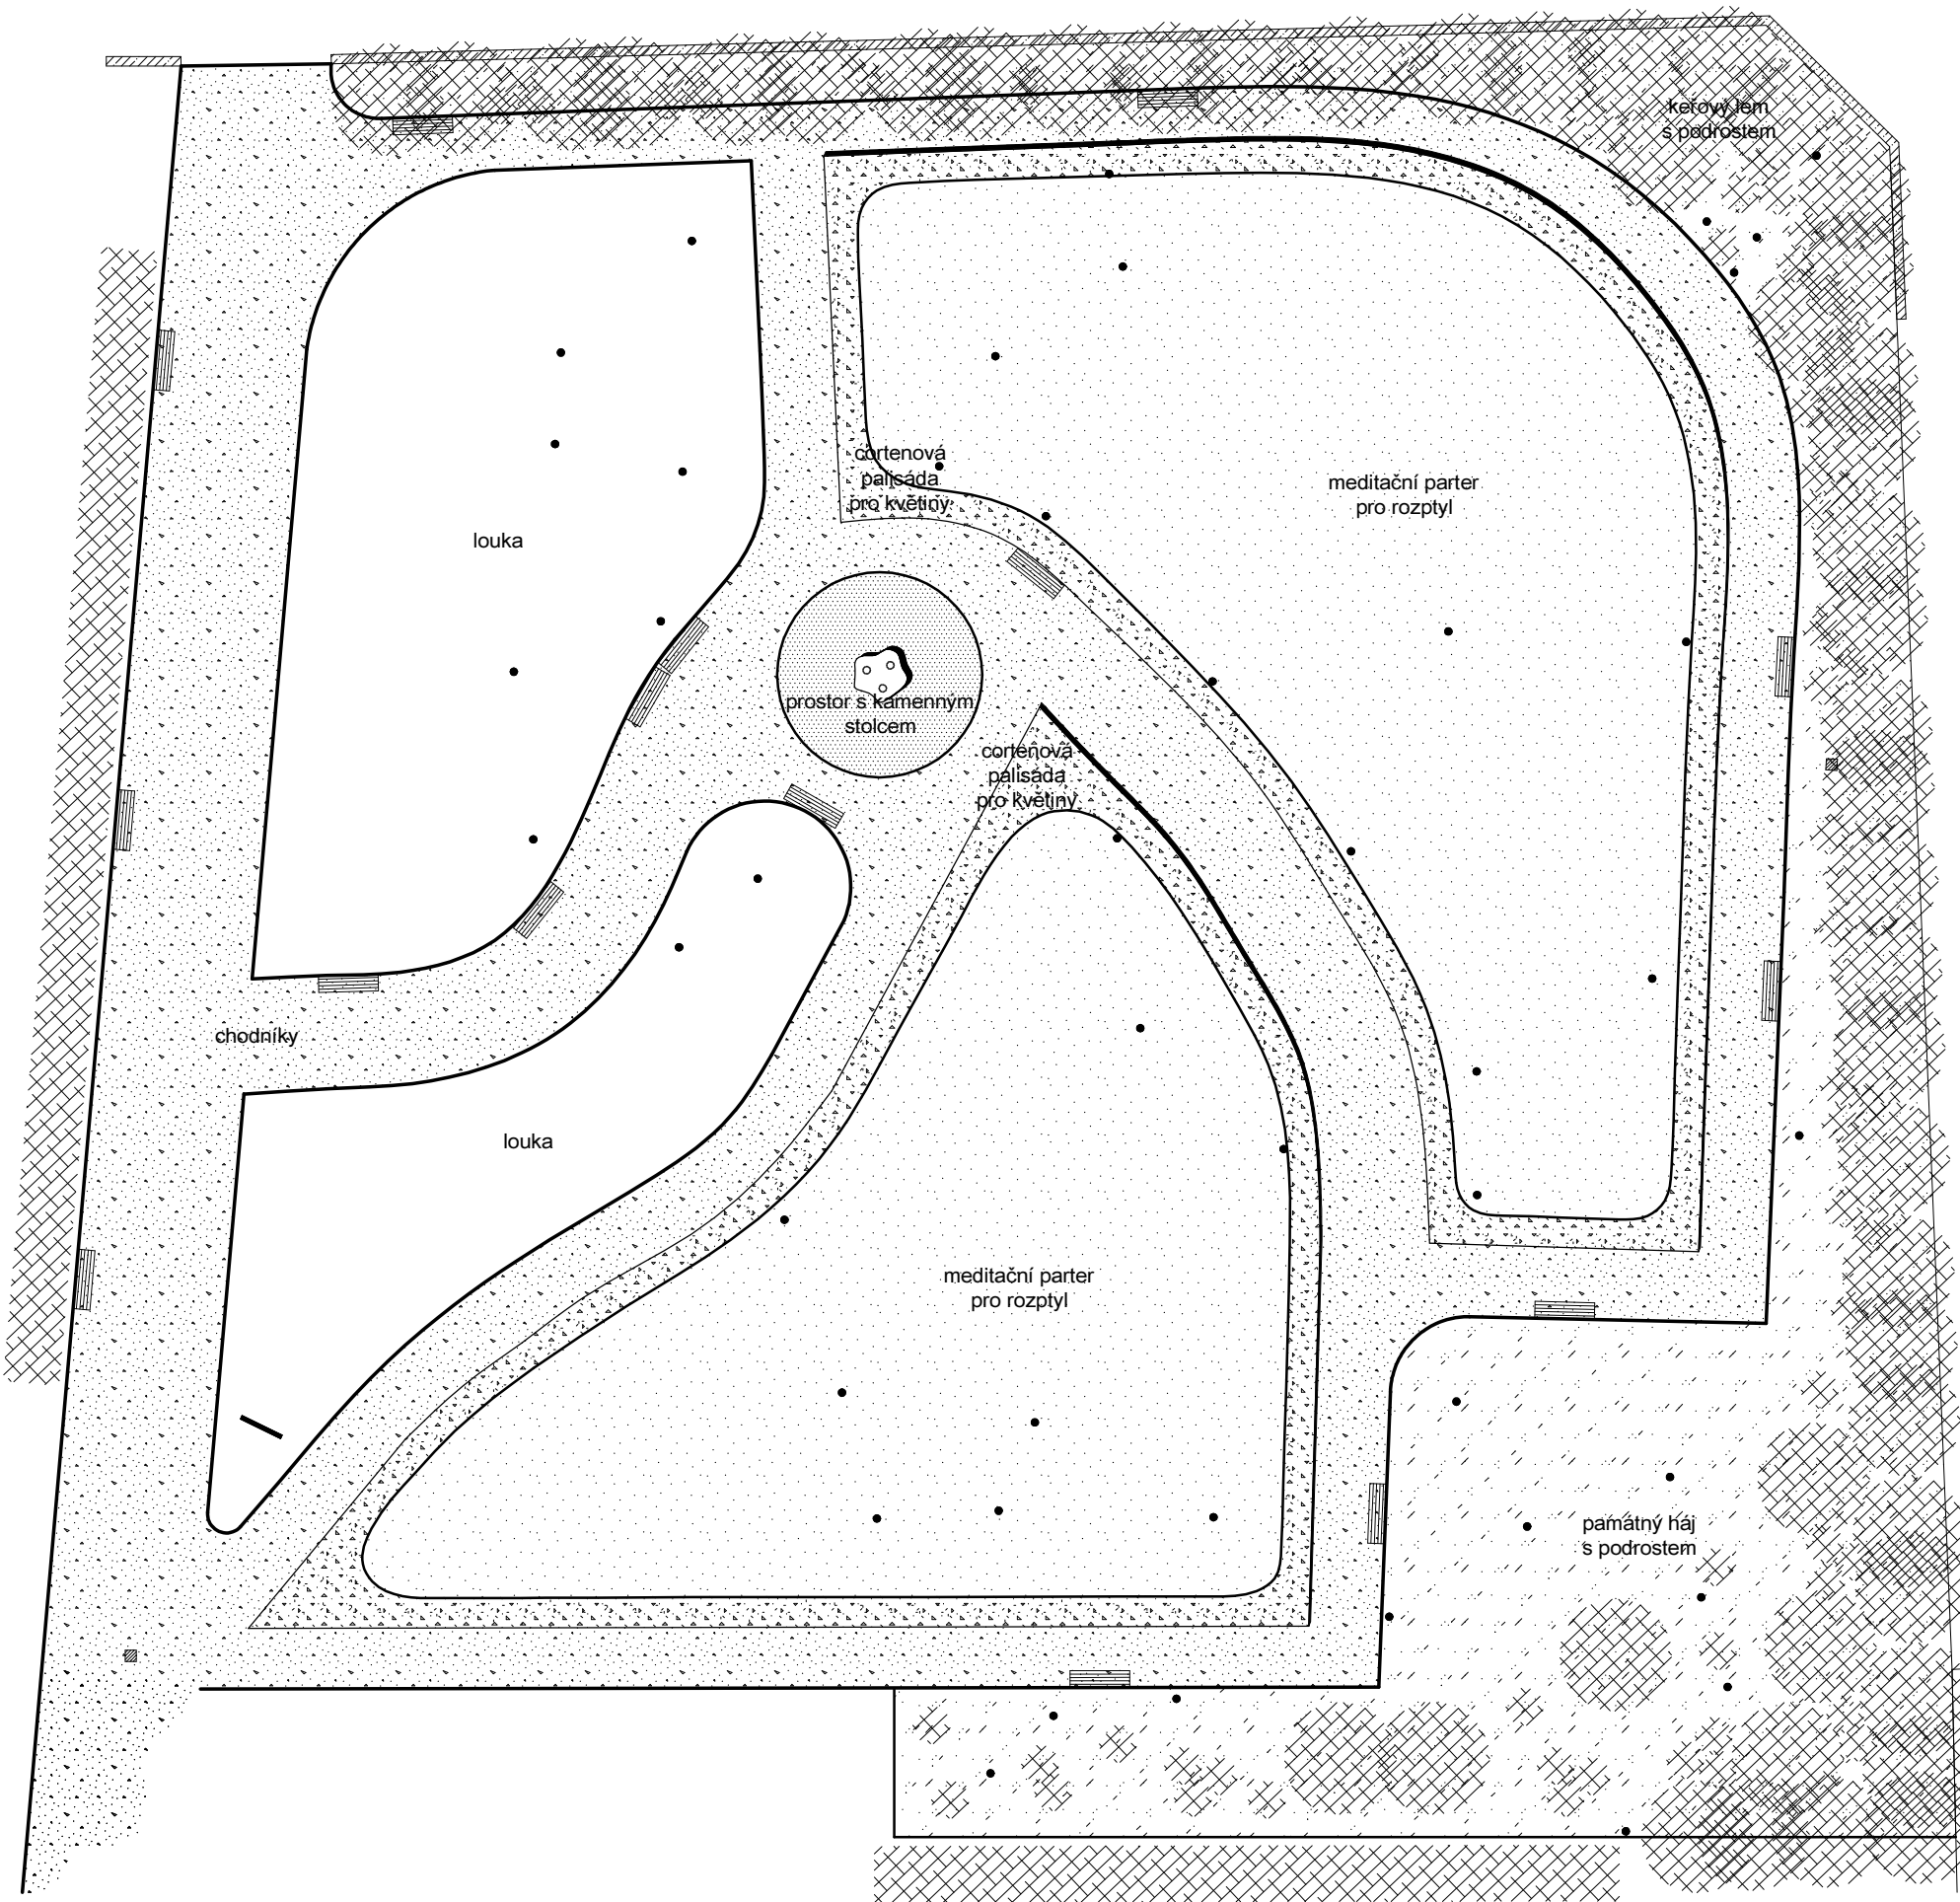

LEGENDA NAVRHOVANÉ SITUACE:

- kmen stávajícího stromu
- cesty z tříděného perku
- květnaté trávníky
- parkové trávníky pod závlahou
- smíšený záhon, stínomilný podrost
- keře a keřové skupiny
- cortenová palisáda
- ocelová pásnice
- betonový obrubník
- drčené kamenivo
- kamenný stolec v poli žulové dlažby
- obvodové zdvo oplocení
- lavička
- informační tabule

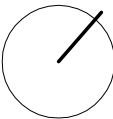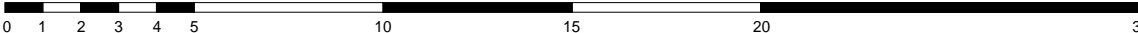

AKCE: REGENERACE ROZPTYLOVÉ LOUČKY - DRUHÁ ETAPA Hřbitov Ruprechtice Liberec		OBJEDNATEL: Statutární město Liberec Náměstí Dr. E. Beneše 1 460 59 Liberec		ZPRACOVATEL: Atelier Viridario Ing. et Ing. Jan Michalíček Ing. Martin Černý, DiS.	
DPS	STUPEŇ PD: PROJEKT PRO PROVEDENÍ STAVBY		ZODPOVĚDNÝ PROJEKTANT: Ing. Martin Černý, DiS., ČKA č. 3900		
	MĚŘÍTKO: SITUACE 1 : 200		DATUM: 10.říjen 2016	POČET FORMÁTŮ: 4 A4	
	NÁZEV VÝKRESU: KOORDINAČNÍ SITUACE		SW: ZWCAD 2011 Professional P3S9-UCT5-2TYG-N7PN-WXH6-A7ZG		