


SO 04 - PAVILON C - 1.P.P.- STAVEBNÍ ÚPRAVY BAZÉNU:

ŘEZ 1:30:

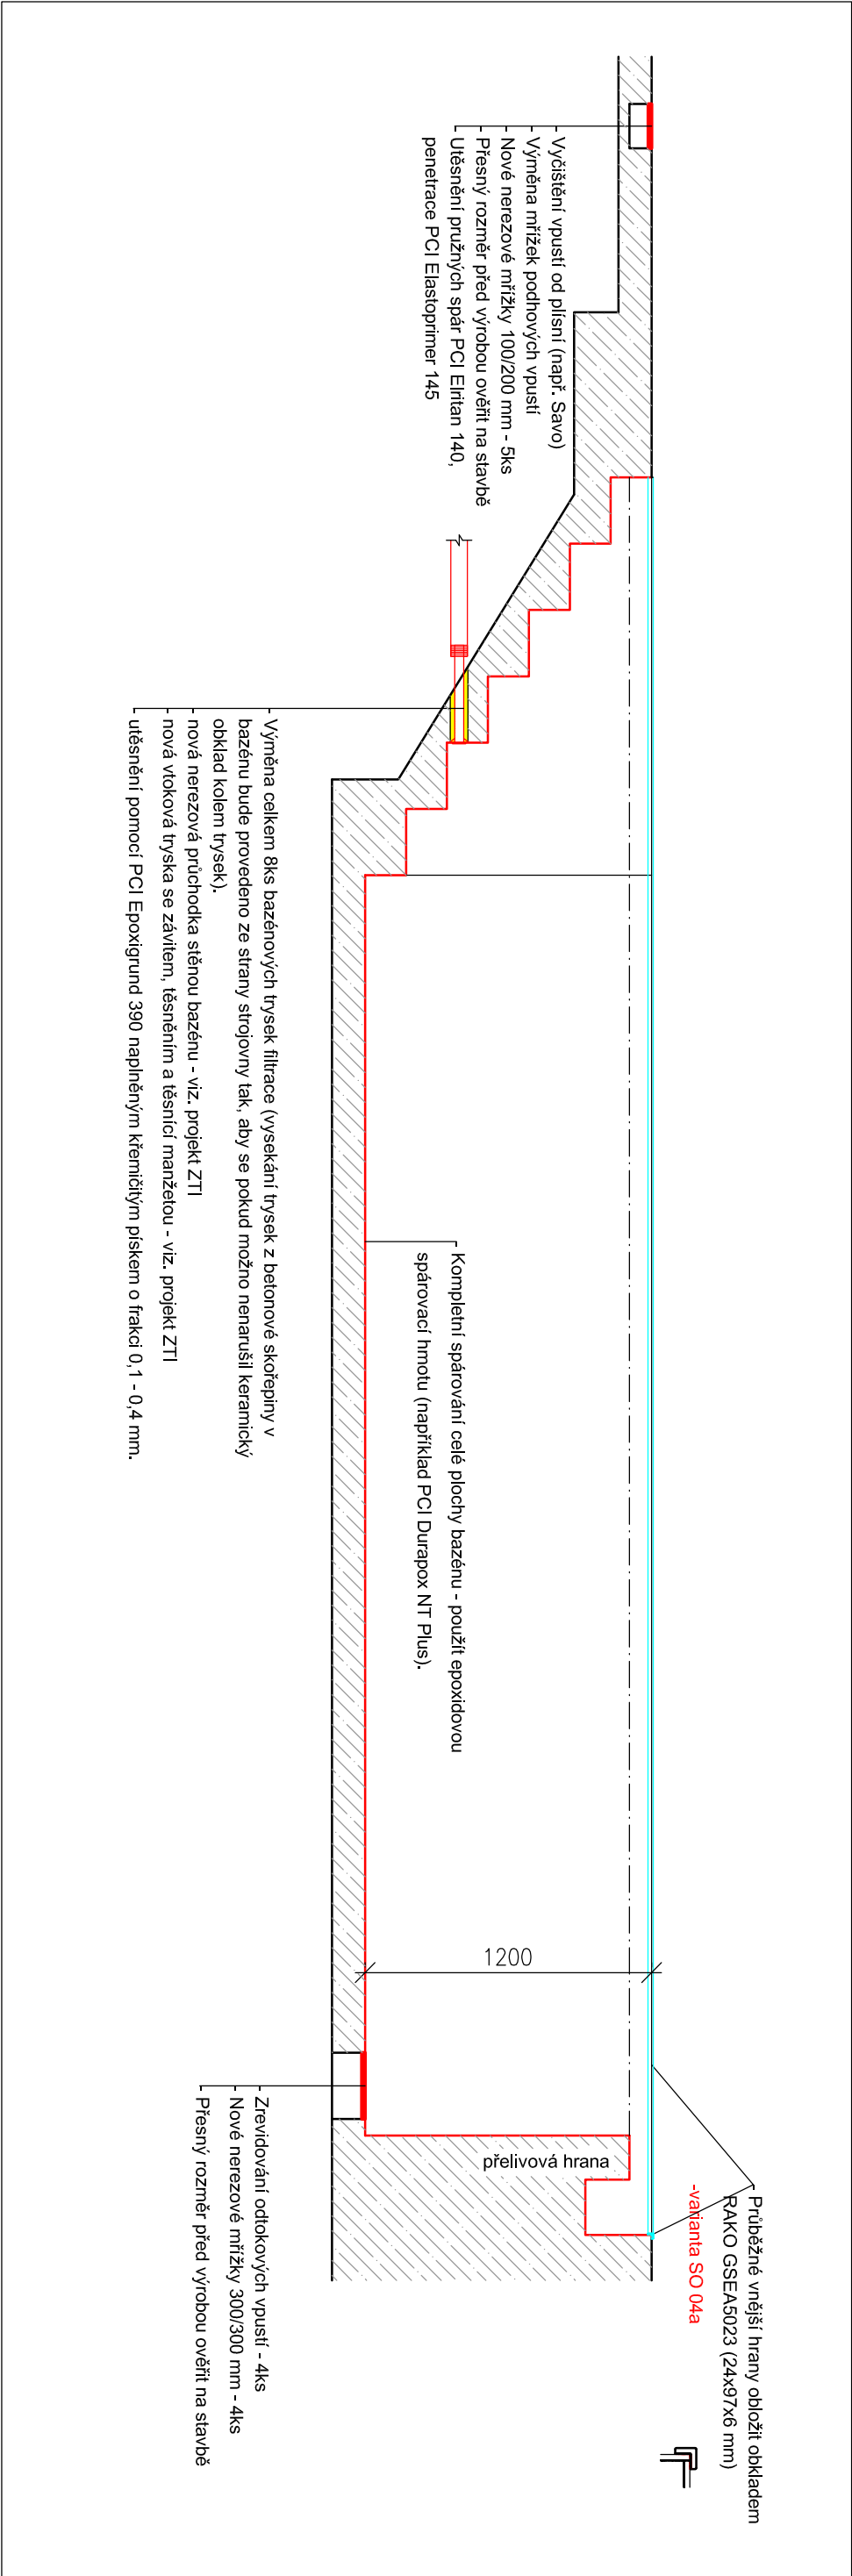

ZODP.PROJEKTANT:		VYPRACOVAL:	
MELICHAR ZDENĚK		MELICHAR ZDENĚK jun.	
KRAJ:		LIBERECKÝ	
OBEC:		LIBEREC – DOLNÍ HANYCHOV	
INVESTOR:		Statutární město Liberec, IČ: 00262978	
Náměstí Dr.É.Beneše 1, 460 59 Liberec		DATUM:	
		duben 2017	
FORMÁT:		A3	
STUPEŇ:		PPS	
ZŠ JEŠTĚDSKÁ – PD STAVEBNÍCH OPRAV		ČÍS.ZAKÁZKY:	
SO 04–PAVILON C–1.P.P.–STAVEBNÍ ÚPRAVY BAZÉNU		009/2017	
MĚŘÍTKO:		ČÍS.VÝKRESU:	
SO 04 – BAZÉN – ŘEZ		1:30 07	