



SO 01 - PAVILON A - 1.N.P. - STAVEBNÍ ÚPRAVY WC DÍVKY:

ZŠ JEŠTĚDSKÁ - SCHEMA PAVILONU

STAVEBNÍ ÚPRAVY 1.N.P.:

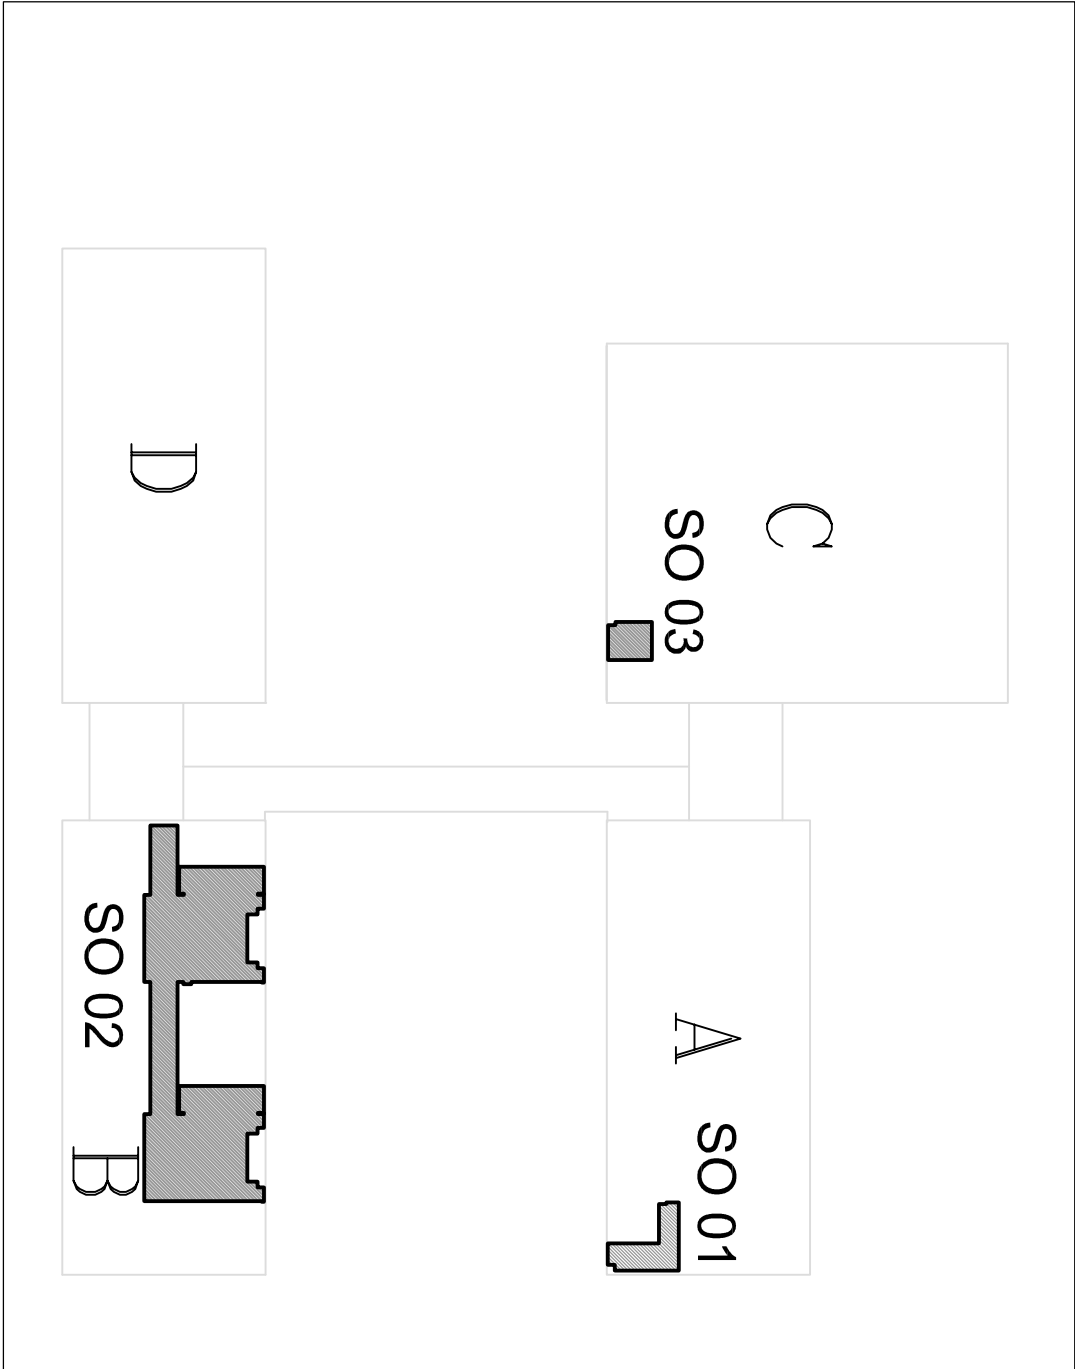

PŮDORYS 1:50:

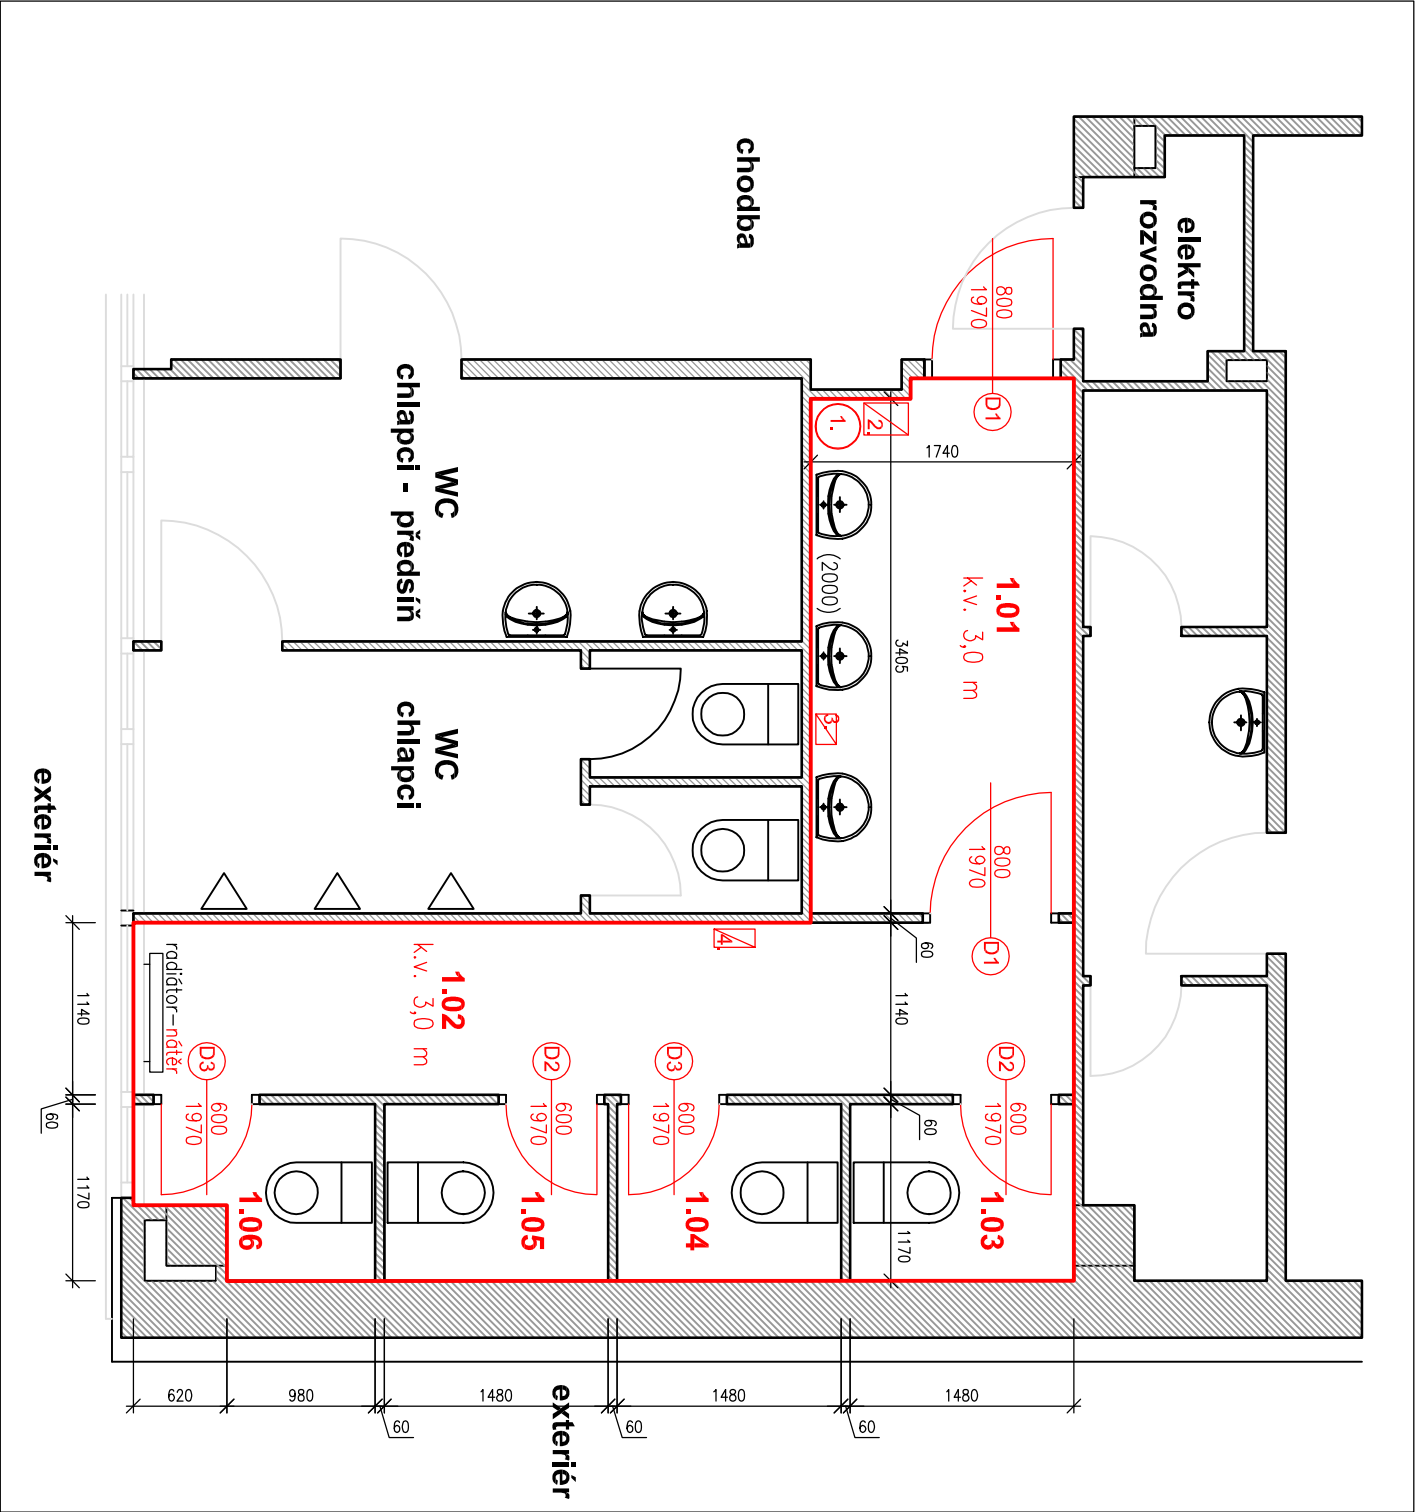

ZODP.PROJEKTANT:		VYPRACOVAL:	
MELICHAR ZDENĚK		MELICHAR ZDENĚK jun.	
KRAJ:		LIBERECKÝ	
OBEC:		LIBEREC – DOLNÍ HANYCHOV	
INVESTOR:		Statutární město Liberec, IČ: 00262978	
Náměstí Dr.E.Beneše 1, 460 59 Liberec		DATUM:	
		duben 2017	
ZŠ JEŠTĚDSKÁ – PD STAVEBNÍCH OPRAV		FORMÁT:	
SO 01–PAVILON A–1.N.P.–STAVEBNÍ ÚPRAVY WC DÍVKY		A3	
		STUPEŇ:	
		DPS	
		ČÍS.ZAKÁZKY:	
		009/2017	
		MĚŘÍTKO:	
		ČÍS.VÝKRESU:	
SO 01 – WC DÍVKY – LOKALIZACE, PŮDORYS		1:50	
		01	