




ŘEZ 1 - 1

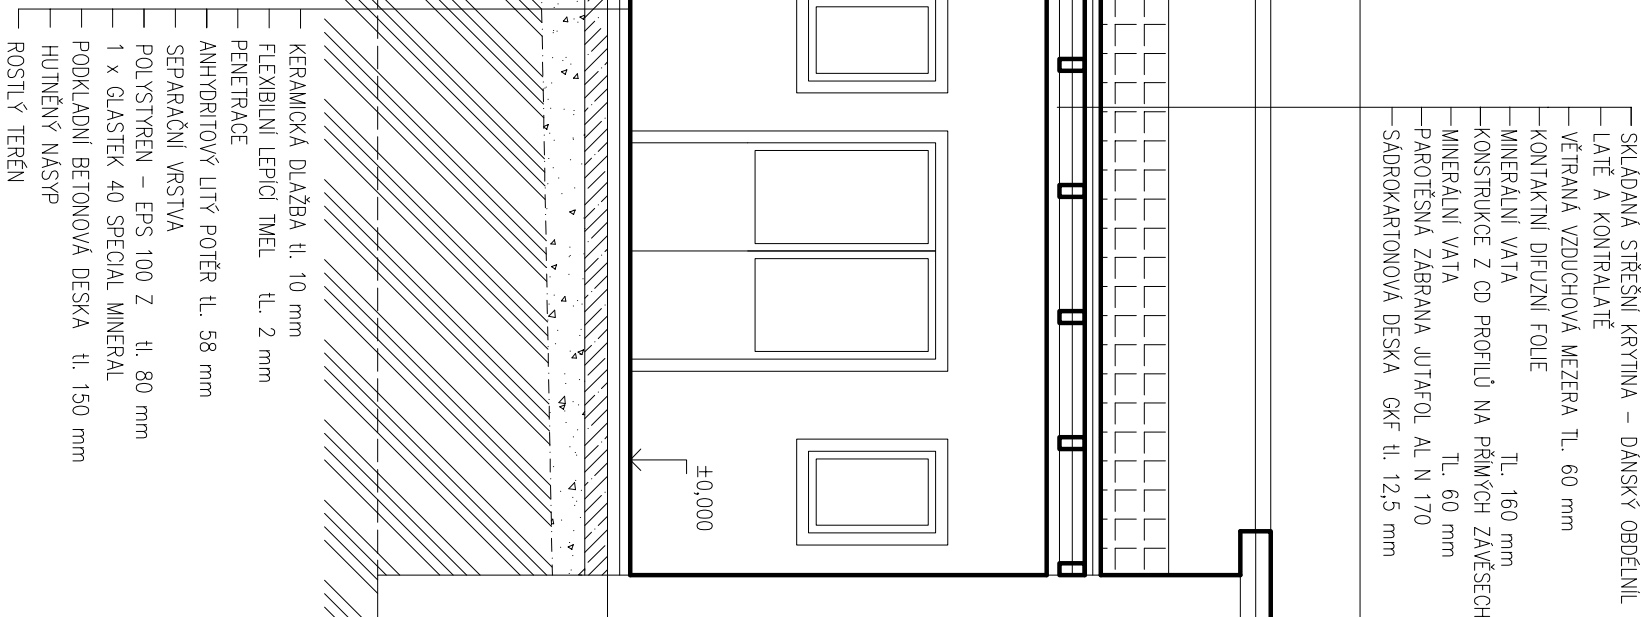

LEGENDA HMOT

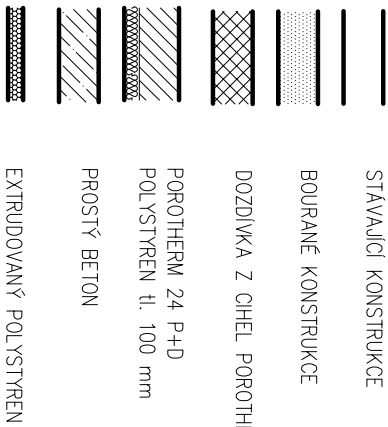

ŘEZ C - C

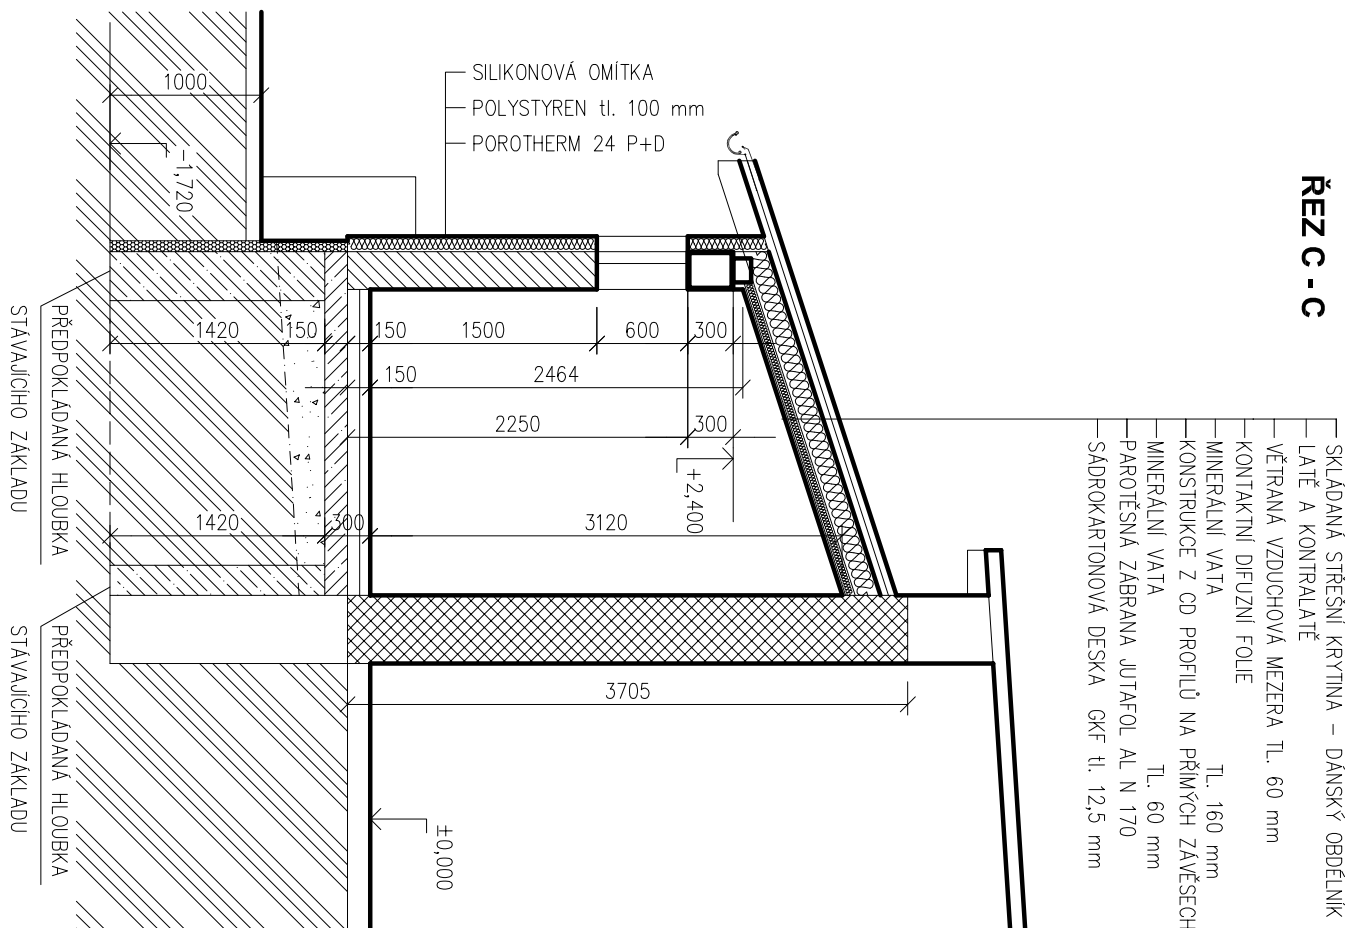

Ved. projektu		Projektant	Ing. Blanka Neužilová
Ing. arch. Libor Holečko		Ing. B. Neužilová	Mšřítkova 399/2
Stavebník	Dům dětí a mládeže Větrník, Riegrova 1278/16, Liberec		Liberec 3 – 777 010 730
Místo stavby	p.č. 2923/6, k.ú. Liberec	ICO	139 19 245
Přístavba tělocvičny p.č. 2923/6, k.ú. Liberec		Formát	2 A4
		Datum	08/2015
		Účel	DUR + DSP
		Měřítko	1:50
Řez C - C, 1 - 1		Číslo výkresu	D 06