


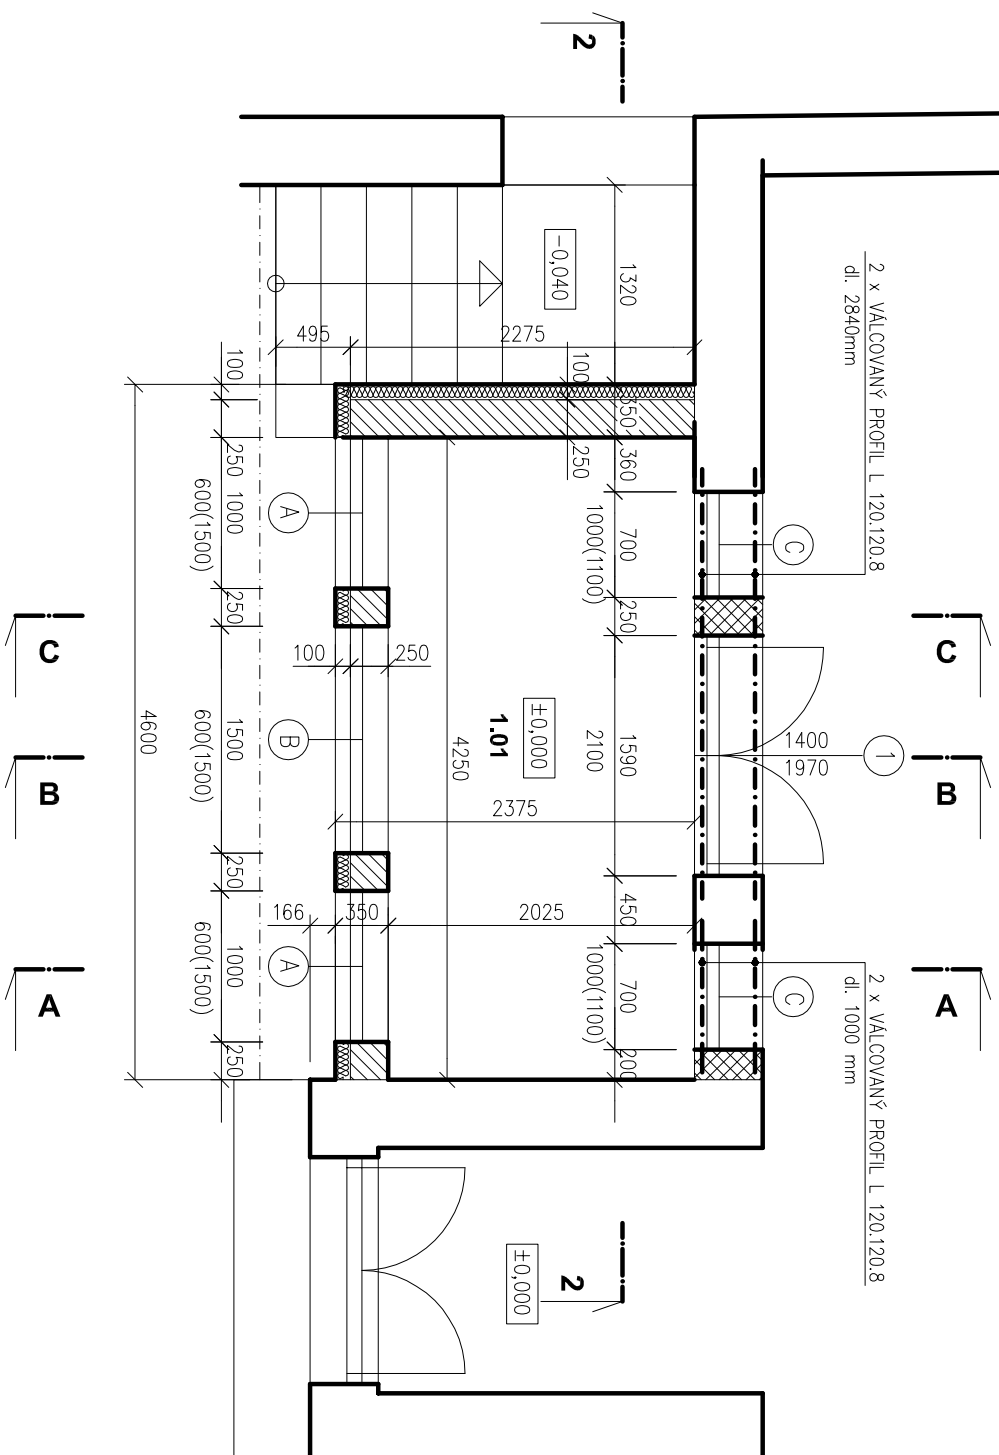



TĚLOCVIČNA



LEGENDA HMOT

- | | |
|---|---|
|  | STAVAJÍCÍ KONSTRUKCE |
|  | BOURANÉ KONSTRUKCE |
|  | DODÁVKA Z CHEL POROTHERM 40 P + D |
|  | POROTHERM 24 P+D
POLYSTYREN tl. 100 mm |

LEGENDA MÍSTNOSTI

LEGENDA MÍSTNOSTI		
OZN.	ÚČEL MÍSTNOSTI	m2
1.01	SKLAD	8,60
		KERAMICKÁ DLAŽBA

Ved. projektu		Projektant	
Ing. arch. Libor Holečko		Ing. B. Neužilová	
Stavebník	Dům dětí a mládeže Větrník, Riegrova 1278/16, Liberec		
Místo stavby	p.č. 2923/6, k.ú. Liberec		
Přístavba tělocvičny			
p.č. 2923/6, k.ú. Liberec			
Formát		2 A4	
Datum		08/2015	
Účel		DUR + DSP	
Měřítko		1:50	
Půdorys přístavby		Číslo výkresu D 04	