






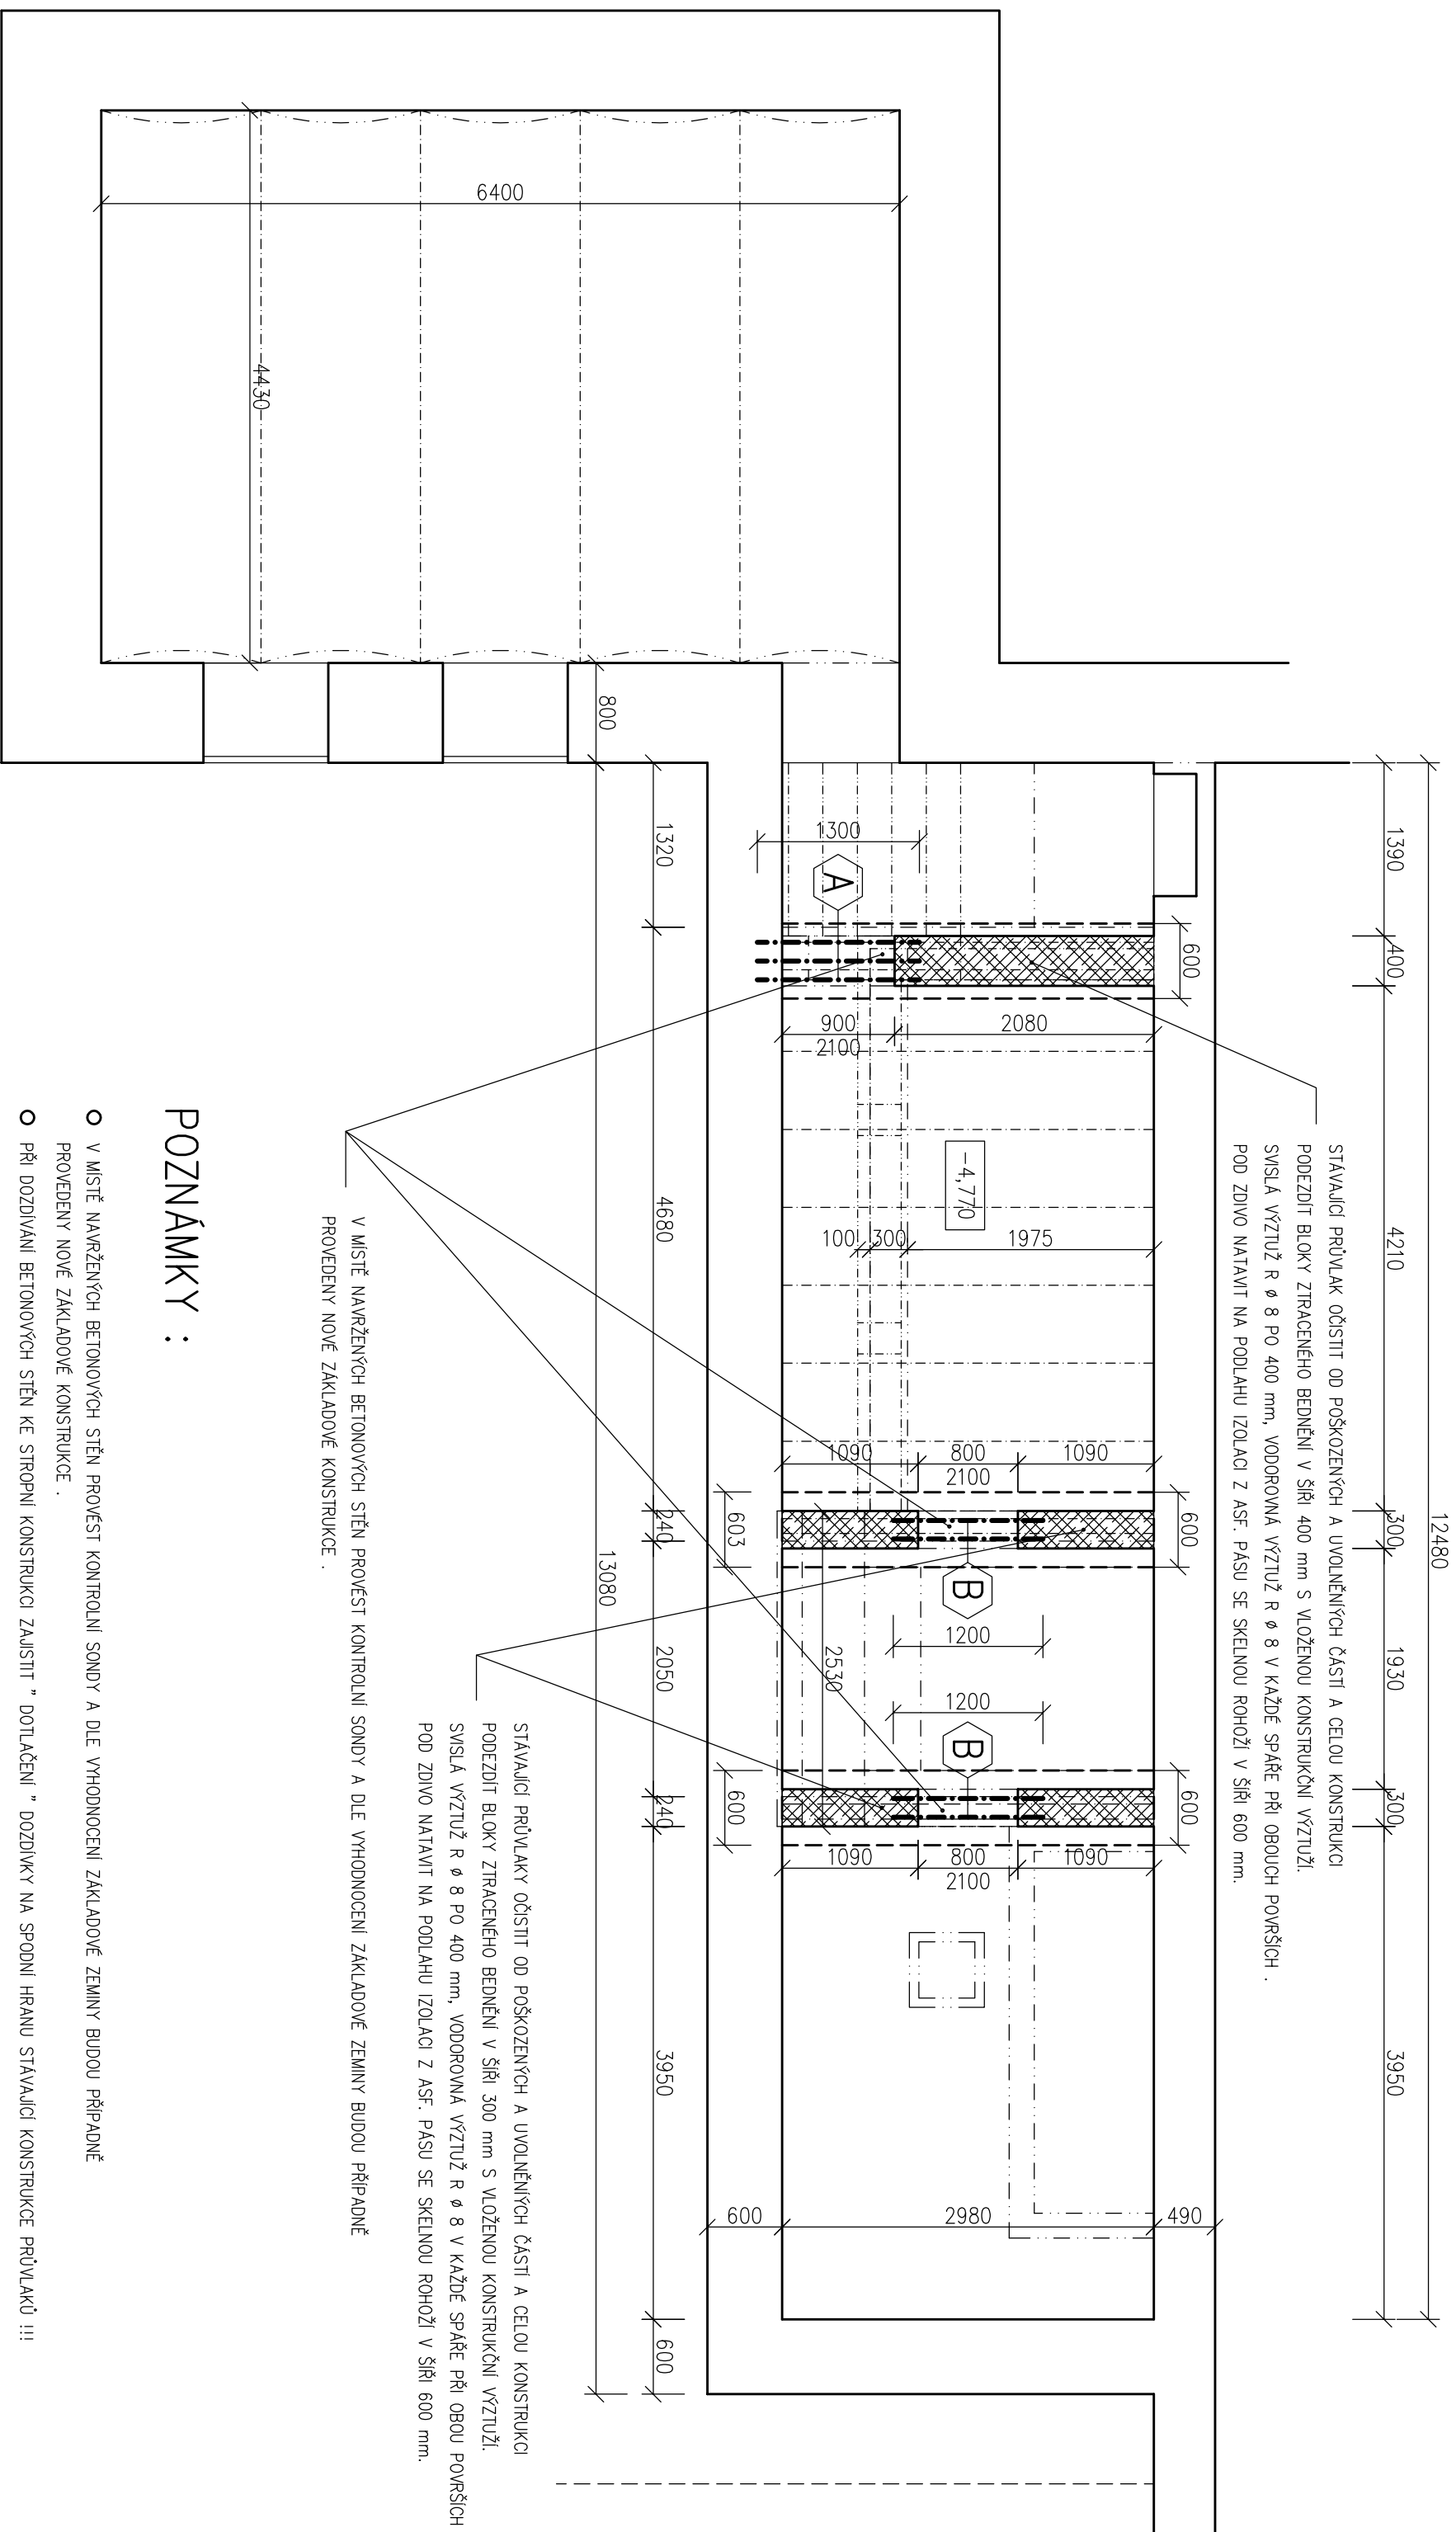


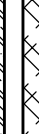
# SKLEP, PODEZDĚNÍ STÁVAJÍCÍCH PRŮVLAKŮ



## POZNÁMKY :

- V MIESTE NÁVRŽENÝCH BETONOVÝCH STĚN PROVÉST KONTROLNÍ ZONDY A DLE VYHODNOCENÍ ZAKLADNÉ ZEMINY BUĎO PŘÍPADNĚ PROVEDEJTI NOVÉ ZAKLADNÉ KONSTRUKCE .
- PŘI DOZKOVÁNÍ BETONOVÝCH STĚN KE STŘEPNÍ KONSTRUKCI ZASTIÍT " DOZKOVY NA SPODNI HRANU STAVALCI KONSTRUKCE PŘIBLÍŽUJÍ !!!
- V KOZPŮCHU POČÍTATI S PROVEDENÍM ZAKLADU V ŠÍŘI 600 mm A TO DO HLUBOKY 600 mm POD PODLAHOVOU KONSTRUKCI.

LEGENDA ZDIVA A ZNAČEK :

- |   |  |
|---|--|
|  | ZVOVO A KONSTRUKCE PŮVODINI  |
|  | ZVOVO A KONSTRUKCE, KTERÉ SE VYBORAVALI                                  |
|  | ZVOVO NOUČ, Z CHEL, P 10 NA MALTU MWC 2,5                                |
|  | ZVOVO Z BLOKŮ ZTRACENHO BEHŇENÍ S KONSTRUKCÍ VETZUŽI                     |
|  | ZVOVO VYPLŇOVÉ Z FLUOSILIKATOVÝCH BLOKŮ S MEZERAMI NA SYSTEVOVÝ TMEL     |
|  | ŽELEZOBETON TRČ C 25/30 S KONSTRUKCÍ VETZUŽI – OCHRANA OCELOVÝCH NOSNÍKŮ |
|  | ŽELEZOBETON TRČ C 16/20 S VETZUŽI – MONOLITICKÝ PŘEKLAD NAD OKNY         |
|  | BETON PROSTÝ TRČ C 16/20   |

## VÝPIS OCELOVÝCH NOSNÍKŮ:

- |          |  |
|----------|--|
| <b>A</b> | OCELOVÝ NOSNIK   ž. 100, dl. 1300 mm .... 3 ks |
| <b>B</b> | OCELOVÝ NOSNIK   ž. 100, dl. 1200 mm .... 4 ks |

projektant:	název díkce:
MILAN VAVRUŠKA Zahrádní 400/21 46001, Liberec 11	PŘÍSTAVBA TĚLOCVIČNÝ Dům dětí a mládeže Větrník, Riegrova 1278/16, Liberec
objednatel: STATUTÁRNÍ MĚSTO LIBEREC, r. Nm. Dr. E. Beneše 1	aktualizace projektu – spodní stavba
stupeň: Dokumentace pro stavební povolení a výřez zhotovitel	
vypracoval: Milan VAVRUŠKA	datum: září 2017
název výřezu: ZAKLADY, SKLEP, PODEZDĚNÍ STAVAJÍCÍCH PRŮVLUK	měří: 1:50
	č. výř.: D.1.1.-A