


RÉZ 1-1/2

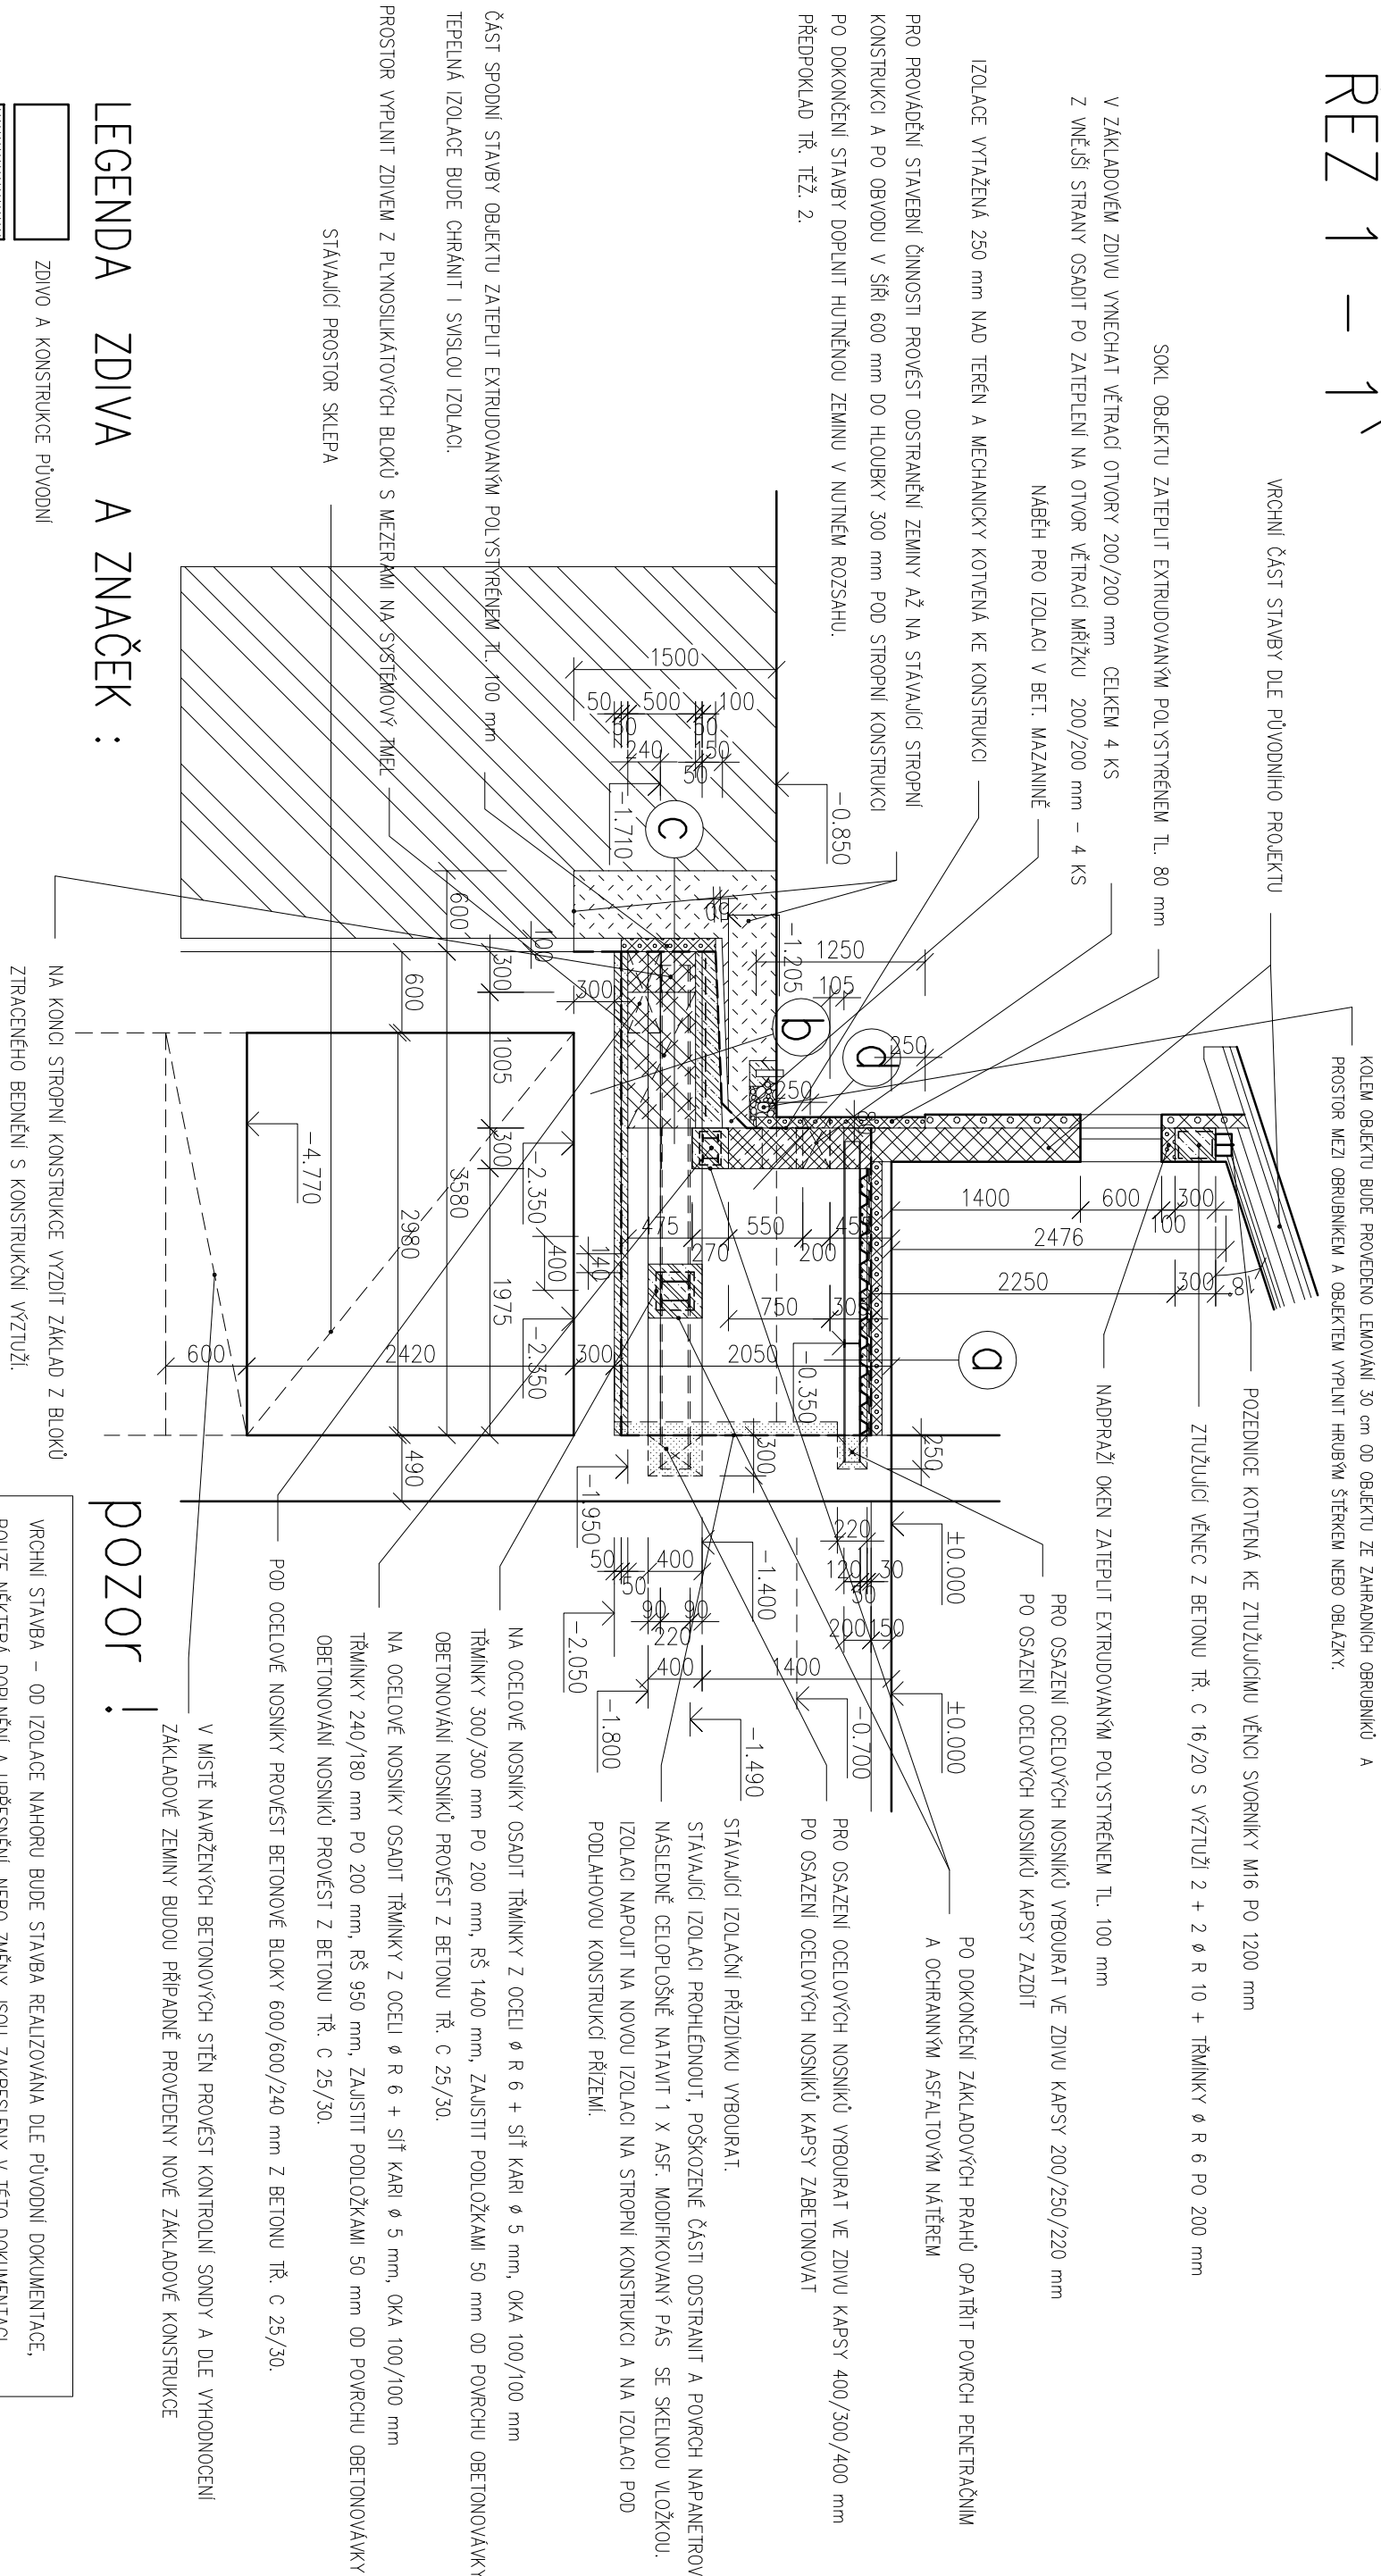

LEGENDA ZDIVA A ZNAČEK :

	ZDIVO A KONSTRUKCE PŮVODNÍ	NA F
	ZDIVO A KONSTRUKCE, KTERÉ SE VYBOURAJÍ	ZTR
	ZDIVO NOVÉ, Z CHEL P 10 NA MALTU MWC 2,5	
	ZDIVO Z BLOKŮ ZTRACENÉHO BEDNĚNÍ S KONSTRUKČNÍ VÝZTUŽÍ	
	ZDIVO VŘPŮNOVÉ Z PLYNOSILIKÁTOVÝCH BLOKŮ S MEZERAMI NA SYSTÉMOVÝ TMEL	
	ŽELEZOBEŤON TŘ. C 25/30 S KONSTRUKČNÍ VÝZTUŽÍ – OCHRANA OCELOVÝCH NOSNÍKŮ ŽELEZOBEŤON TŘ. C 16/20 S VÝZTUŽÍ – MONOLITICKÝ PŘEKLAD NAD OKNY	
	BETON PROSTÝ TŘ. C 16/20	

pozor!

VYRCHNÍ STAVBA – OD IZOLACE NAHORU BUDE STAVBA REALIZOVÁNA DLE PŮVODNÍ DOKUMENTACE, POUZE NĚKTERÁ DOPLNĚNÍ A UPŘESNĚNÍ, NEBO ZMĚNY JSOU ZAKRESLENY V TĚTO DOKUMENTACI.	
projektant: MILAN VAVRUŠKA Zahradní 400/21 46001, Liberec 11	název akce: PŘÍSTAVBA TĚLOCVIČNÝ Dům dětí a mládeže Větrník, Riegrova 1278/16, Liberec aktualizace projektu – spodní stavba
objednavatel: STATUTÁRNÍ MĚSTO LIBEREC, Nám. Dr. E. Beneše 1, 460 59 Liberec 1	
stupeň: Dokumentace pro stavební povolení a výběr zhotovitele	
vypracoval: Milan VAVRUŠKA	datum: září 2017
měř.: 1:50	č. výkř.: D.1.1.-A 6