








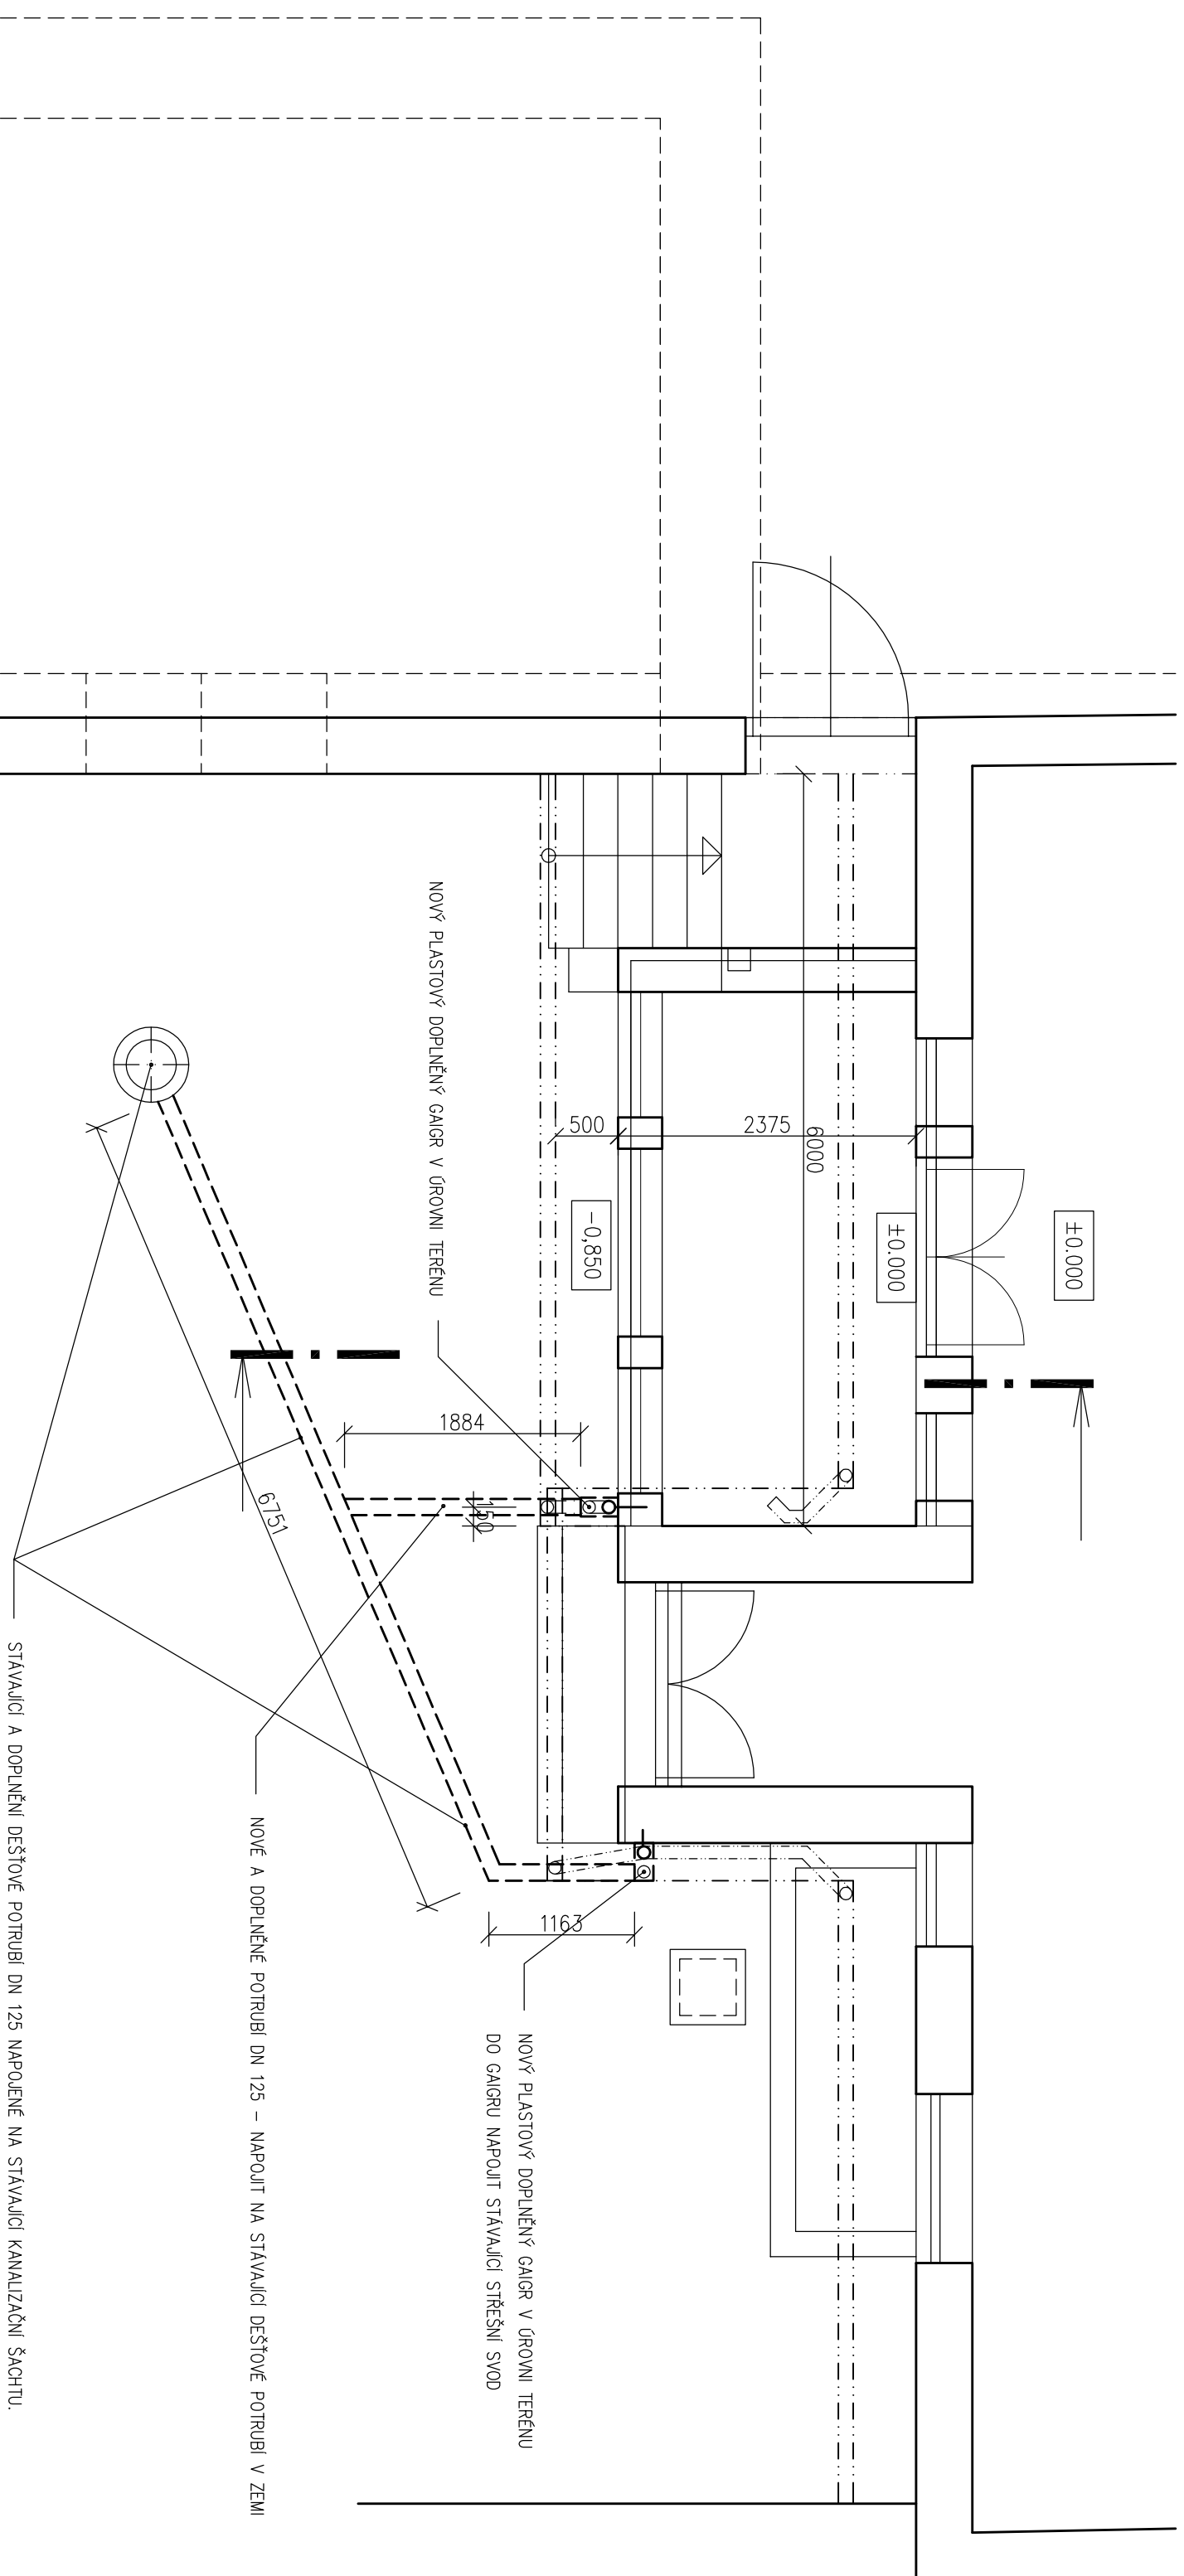

DEŠŤOVÉ SVODY A KANALIZACE



LEGENDA ZDIVA A ZNAČEK :

- | | |
|---|---|
|  | ZIVO A KONSTRUKCE PŮVODNÍ |
|  | ZIVO A KONSTRUKCE, KTERÉ SE VYBOJUJÍ |
|  | ZIVO NOZE, Z CHEL P 10 NA MALTO MMC 2,5 |
|  | ZIVO Z BLOKŮ ZTRACENÉHO BEDNĚNÍ S KONSTRUKČNÍ VÝZUŽÍ |
|  | ZIVO VYRŮBNÉ Z PLYNULAKOVÝCH BLOKŮ S MEZERAMI NA SYSTÉMOVÝ MEL |
|  | ZLEČOBETON TŘ. C 25/30 S KONSTRUKČNÍ VÝZUŽÍ – OCHRANA OCELOVÝCH NOSNÍKŮ |
|  | ZLEČOBETON TŘ. C 16/20 S VÝZUŽÍ – MONOLITICKÝ PŘEKLAD NAD OKNY |
|  | BETON PROSTÝ TŘ. C 16/20 |

projektant: MILAN VAVRUŠKA Zahradní 400/21 46001, Liberec 11	název dílce: PŘÍSTAVBA TĚLOCVIČNÝ DŮM dětí a mládeže Větrník, Riegrova 1278/16, Liberec aktualizace projektu – spodní stavba
ob.pedagogové: STAVUJÁNÍ MĚSTO LIBEREC, J.Nm. Dr. E. Beneše 1, 460 59 Liberec 1	
stupeň: Dokumentace pro stavební povolení a výběr zhotovitele	
vypracoval: Milan VAVRUŠKA	datum: září 2017
název výkresu: DEŠŤOVÉ SVODY A KANALIZACE	měř.: 1:50 č. výkresu: D.1.1-A 5