


# STŘECHA, DEŠŤOVÉ SVODY A ŽLABY

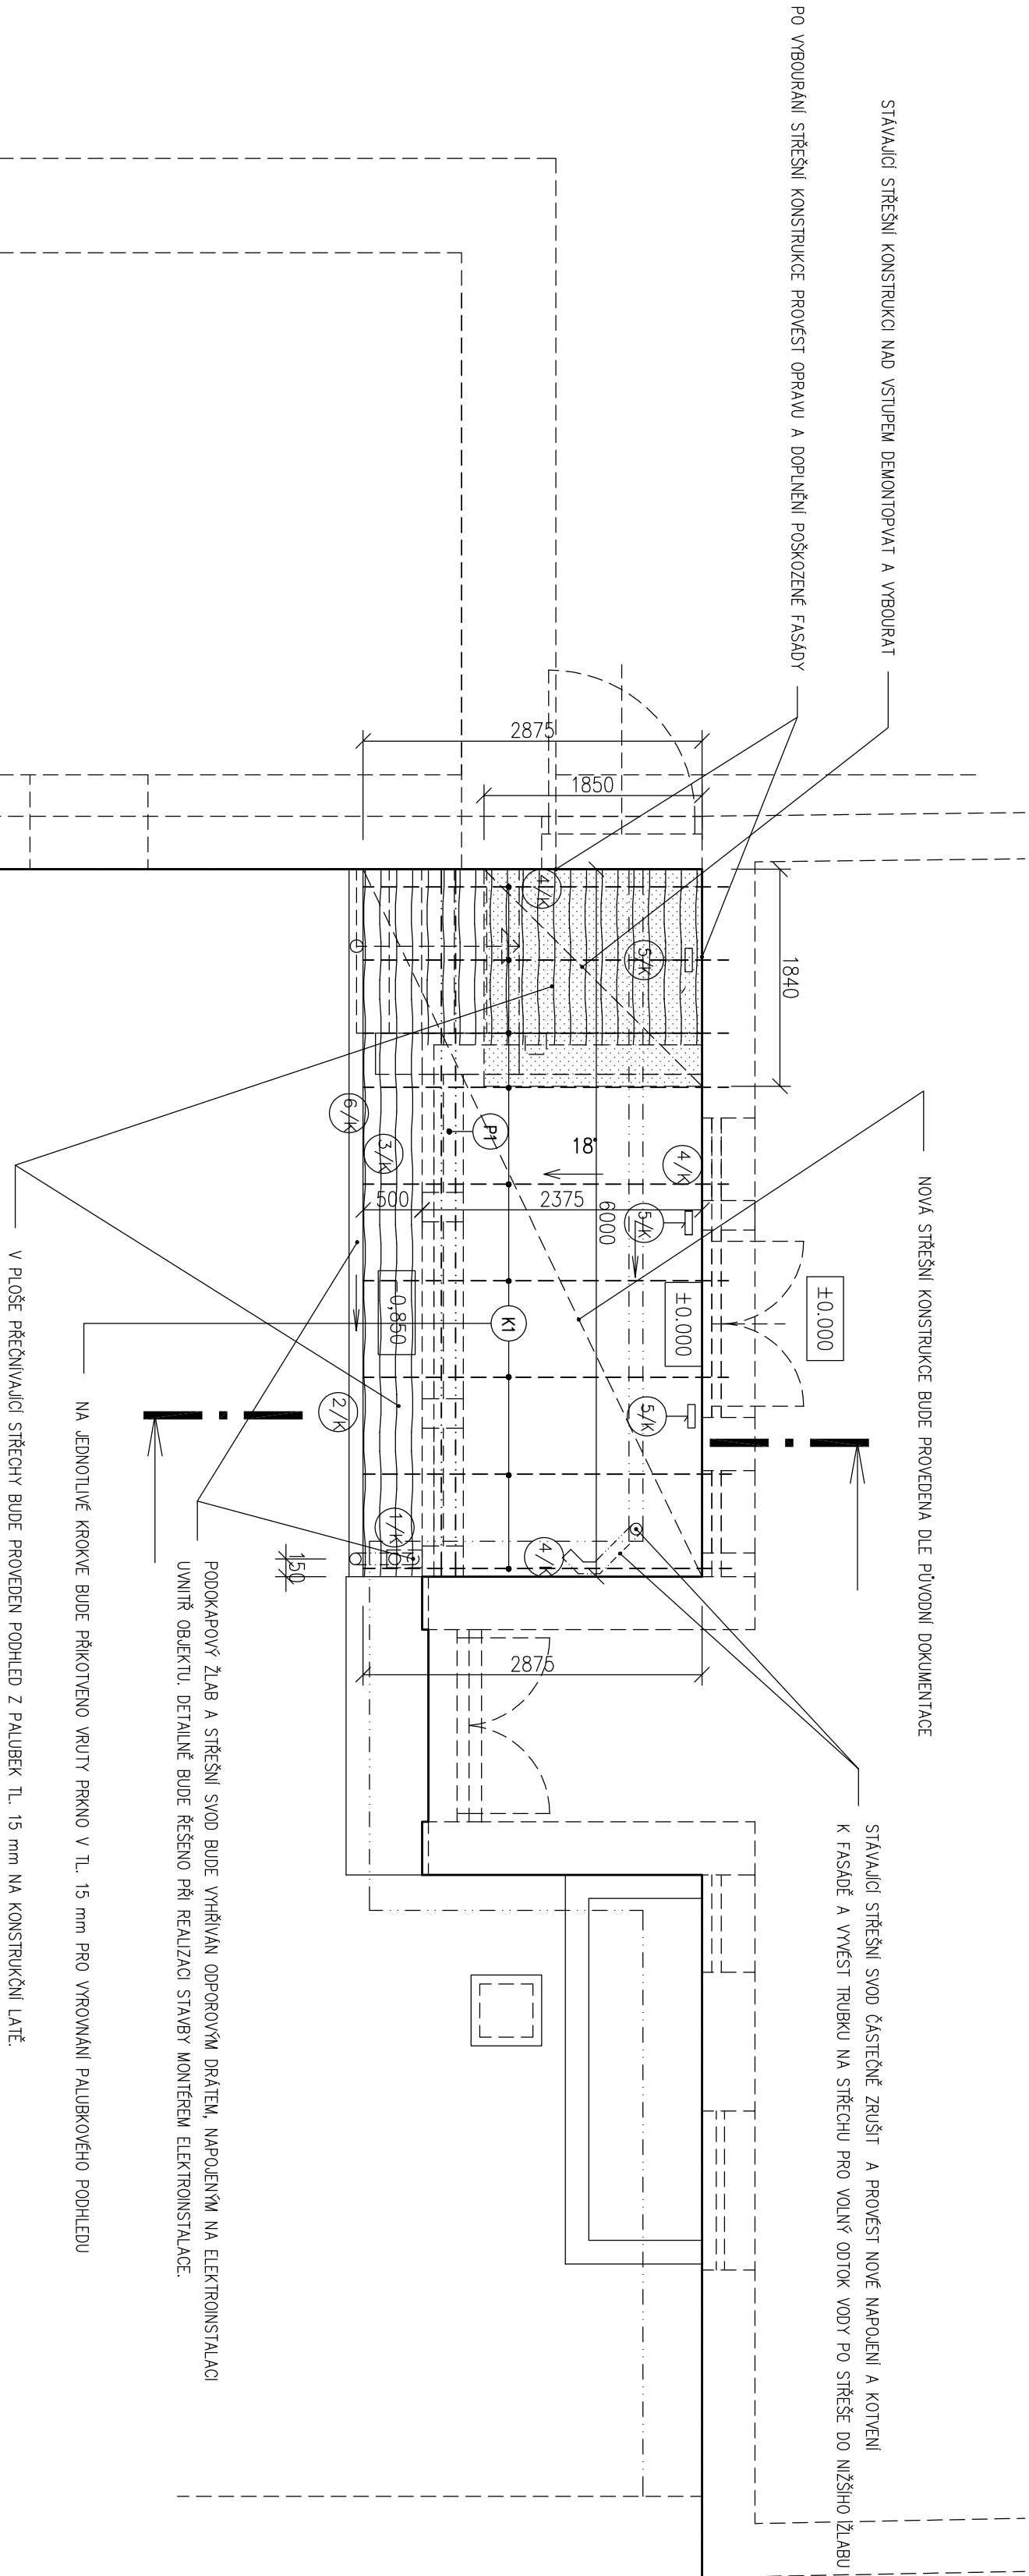

## POZNÁMKY :

- o SKLADBA STŘEŠNÍ KONSTRUKCE A DRUH KRYTINY BUDE DLE PŮVODNÍHO PROJEKTU.
  - o TESAŘSKÁ KONSTRUKCE STŘEŠNÍ A STROPNÍ KONSTRUKCE BUDE PROVEDENA ZE SMRKOVÉHO ŘEZIVA .
  - o VIDITELNÉ PRVKY KROUV – KROKVE A POZEZNICE BUDOU OHODBOVÁNY SE SRAŽENÝMI HRAMAMI.
  - o JEDNOTLIVÉ PRVKY TESAŘSKÉ KONSTRUKCE OPRAVIT ZK OCHRANÝMÍM NÁTĚREM PROTI PLISNÍ, HOUBAM A ŠKODČOM .
  - o DO ŽIVUŽIJÍCÍHO VĚNCE POD POZEZNICI ZALOŽIT OCELOVÉ SVORKY S KOTVOU M 16 PO 120 CM PRO OSAZENÍ A KOTVENÍ POZEZNICE.
- PŘÍPADNĚ KOTVI POZEZNICE OCELOVÝMI HMOŽDINKAMI NEBO CHEMICKÝMI KOTVAMI M 16 PO 120 cm.

## VÝPIS ŘEZIVA:

- (P) POZEZNICE 160/120 mm, délka 6,50 m, ks 1
- (K) KROKVE 80/160 mm, délka 3,50 m, ks 9

## LEGENDA ZDIVA A ZNAČEK :

- ZDIVO A KONSTRUKCE PŮVODNÍ
- ZDIVO A KONSTRUKCE, KTERÉ SE VYBOURÁJÍ
- ZDIVO NOVĚ, Z CIEHL P 10 NA MALTU MWC 2,5
- ZDIVO Z BLOKŮ ZTRACENÉHO BEVNĚNÍ S KONSTRUKČNÍ VYZTUŽÍ
- ZDIVO VPLŮKOVÉ Z PLINOSIMULÁTOVÝCH BLOKŮ S MEZERAMI NA SYSTÉMOVÝ TMEL
- ŽELEZOBETON RŘ, C 25/30 S KONSTRUKČNÍ VYZTUŽÍ – OCHRANA OCELOVÝCH NOSNÍKŮ
- ŽELEZOBETON RŘ, C 16/20 S VYZTUŽÍ – MONOLITICKÝ PŘEKLAD NAD OKNY
- BETON PROSTÝ RŘ, C 16/20

## VLÁKNOCEMENTOVÁ STŘEŠNÍ KRYTINA CEMBRIT-DANŠKÝ OBDELNIK BARVA GRAFITOVÁ

ozn.	POPIS	MNOŽSTVÍ
1/K	OPADNÍ POTRUBÍ ø100 mm VČTNĚ KOLEN	3,20 m
2/K	MATERIÁL – LINDAB BARVA TMAVĚ ŠEDÁ	
2/K	PODOKAPNÍ ŽLAB ø120 mm VČTNĚ VŠECH DOPLNĚKŮ	6,00 m
3/K	MATERIÁL – LINDAB BARVA TMAVĚ ŠEDÁ	
3/K	OPLECHOVÁNÍ OKAPŮ RŠ 250 mm	6,00 m
4/K	MATERIÁL – LINDAB BARVA TMAVĚ ŠEDÁ	
4/K	LENOVÁNÍ U STĚNY RŠ 450 mm	12,00 m
5/K	MATERIÁL – LINDAB BARVA TMAVĚ ŠEDÁ	
5/K	ODVĚTRÁVACÍ HLAVICE LG 200	3 ks
6/K	OKAPNICE POD POUSTINOU HYDROIZOLACÍ – RŠ 200	6,00 m

## POZOR !

VŘCHNÍ STAVBA – OD IZOLACE NADHŮRU BUDE STAVBA REALIZOVÁNA DLE PŮVODNÍ DOKUMENTACE. POULZE NĚKTERÁ DOPLNĚNÍ A UPŘESNĚNÍ, NEBO ZMĚNY JSOU ZAKRESLENY V TĚTO DOKUMENTACI.

projektant: <b>MILAN VAVRUŠKA</b> Zahradní 400/21 46001, Liberec 11	název dílce: <b>PŘÍSTAVBA TĚLOCVČNÝ</b> Dům dětí a mládeže Větrník, Riegrova 1278/16, Liberec aktualizace projektu – spodní stavba
objednatel: STATUTÁRNÍ MĚSTO LIBEREC , Nem. Dr. E. Beneše 1, 460 59 Liberec 1	
stáupeti : Dokumentace pro stavební povolení a výběr zhotovitele	
vypřacoval: Milan VAVRUŠKA	dotum: zřít 2017
název výřesu: STŘECHA, DEŠŤOVÉ SVODY A ŽLABY	č. výř.: 0.1.1.-A 4