


Axonometrie - rozvody vody

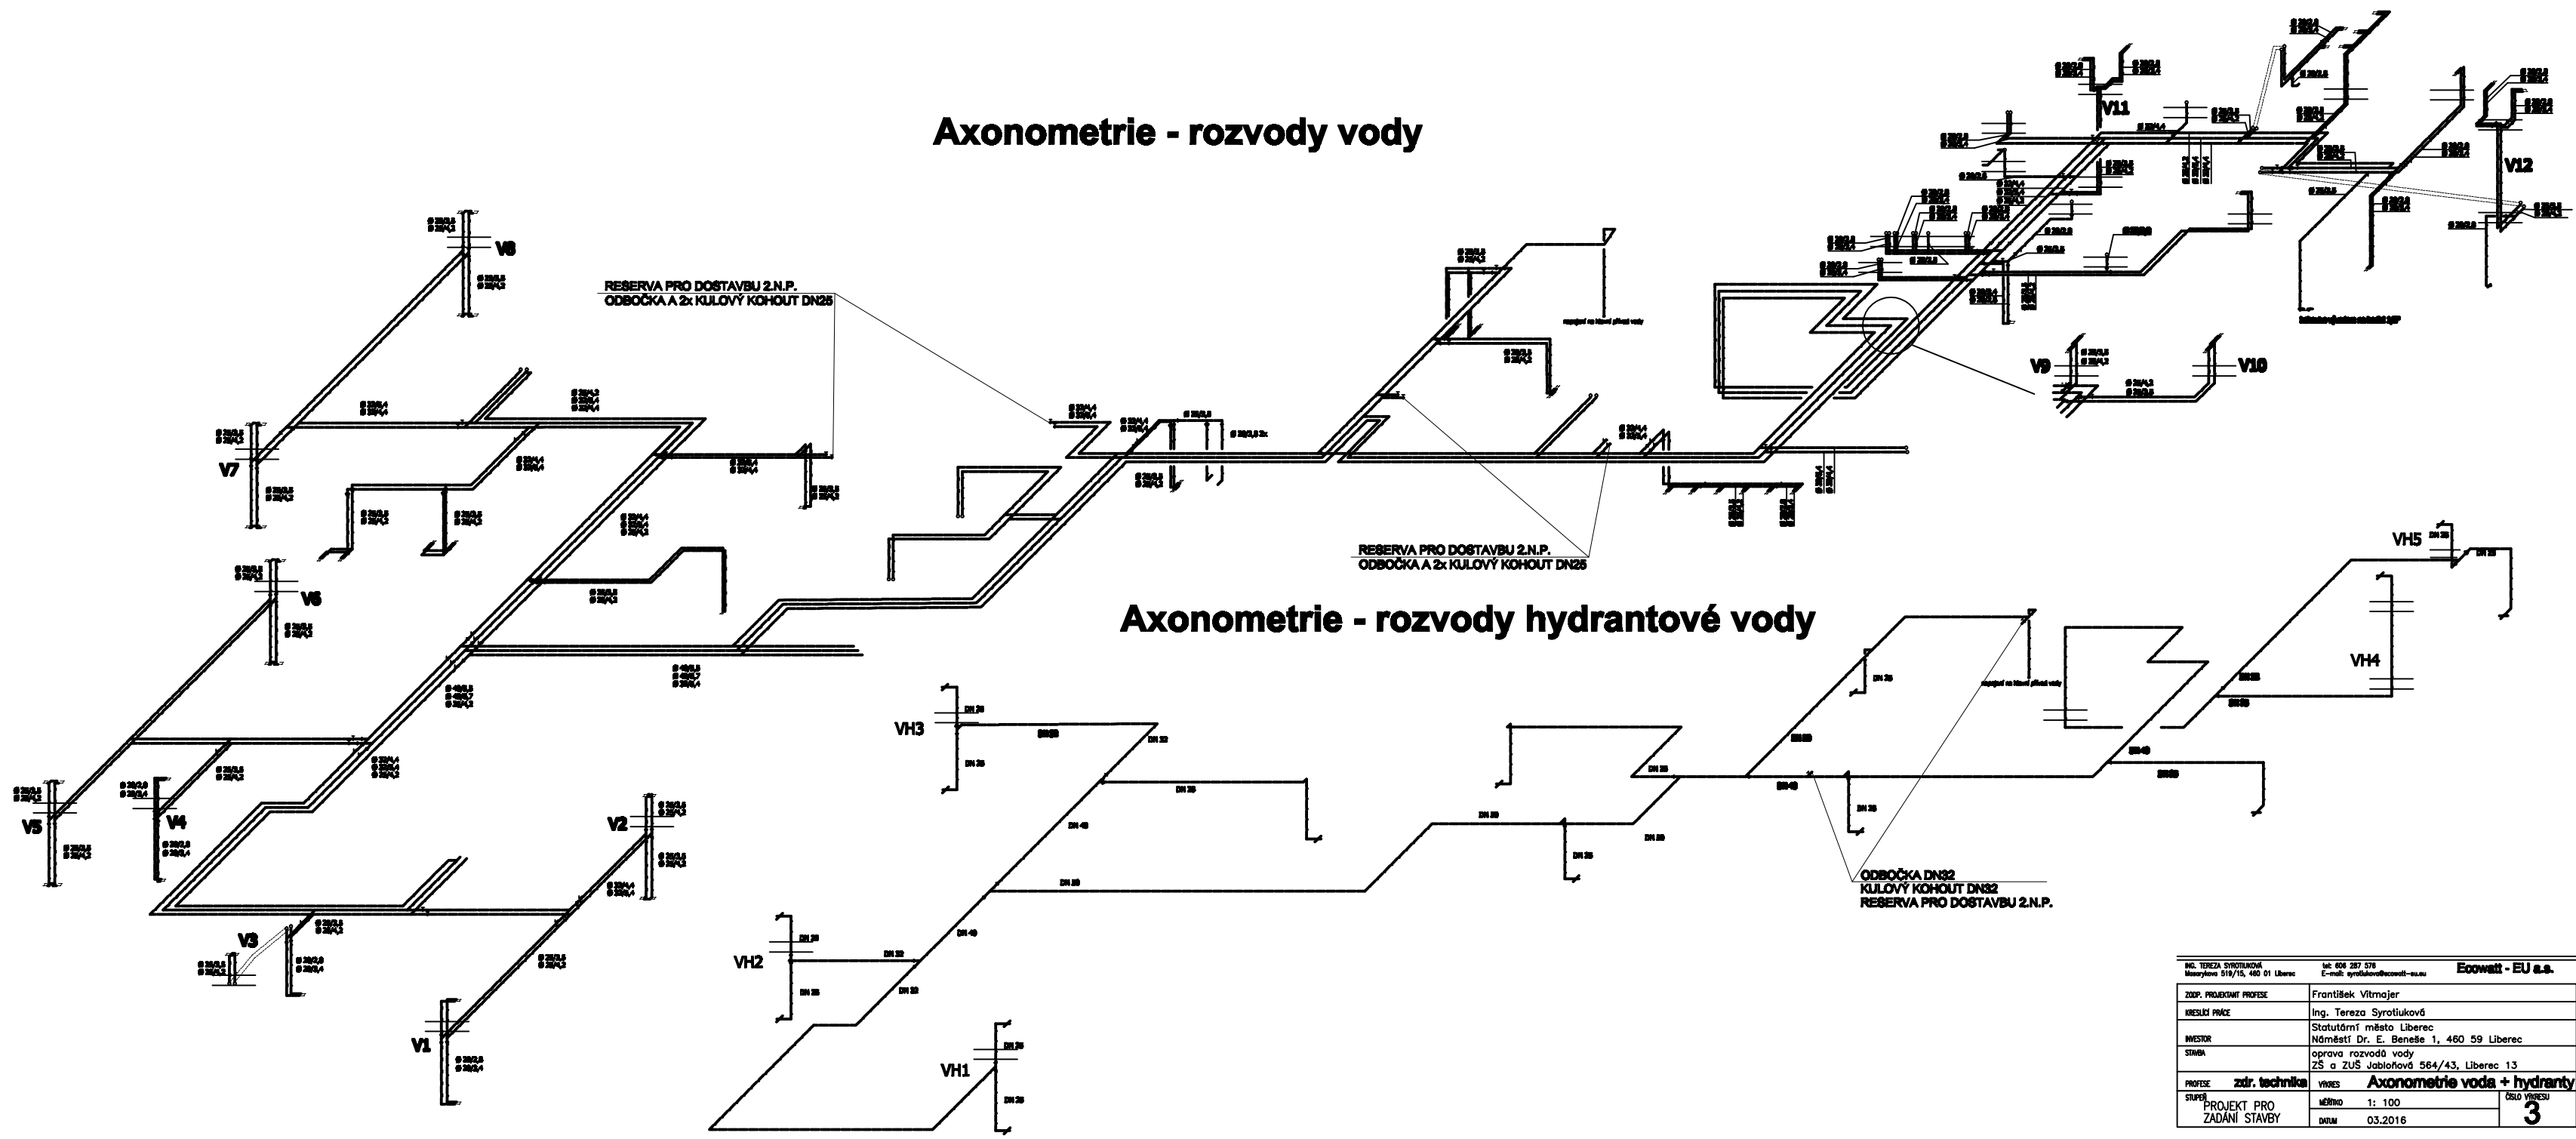

Axonometrie - rozvody hydrantové vody

MLO. TEREZA SYROTEKOVÁ Národní 519/15, 460 59 Liberec		MLO. RND. ZBY. SYR. Číslo: 01/2016/00001-0001	Eco Watt - EU s.r.o.
ZADÁV. PRÁVNÍKOVÝ PRŮBĚH		Frontiér Vítrojár	
INVEST. PRÁK		Ing. Tereza Syroteková	
INVESTOR		Statutární město Liberec Náměstí Dr. E. Beneše 1, 460 59 Liberec	
STAVBA		oprava rozvodu vody Z5 a ZU5 Jabloňová 564/43, Liberec 13	
PRŮBĚH		zdr. technika	
PRŮBĚH		Axonometrie voda + hydranty	
PRŮBĚH		1: 100	
PRŮBĚH		03.2016	
PRŮBĚH		3	
PRŮBĚH			
PRŮBĚH			
PRŮBĚH			