



2NP - pavilony U1, U2, U3, MV

1PP - sklep


pavilon U3

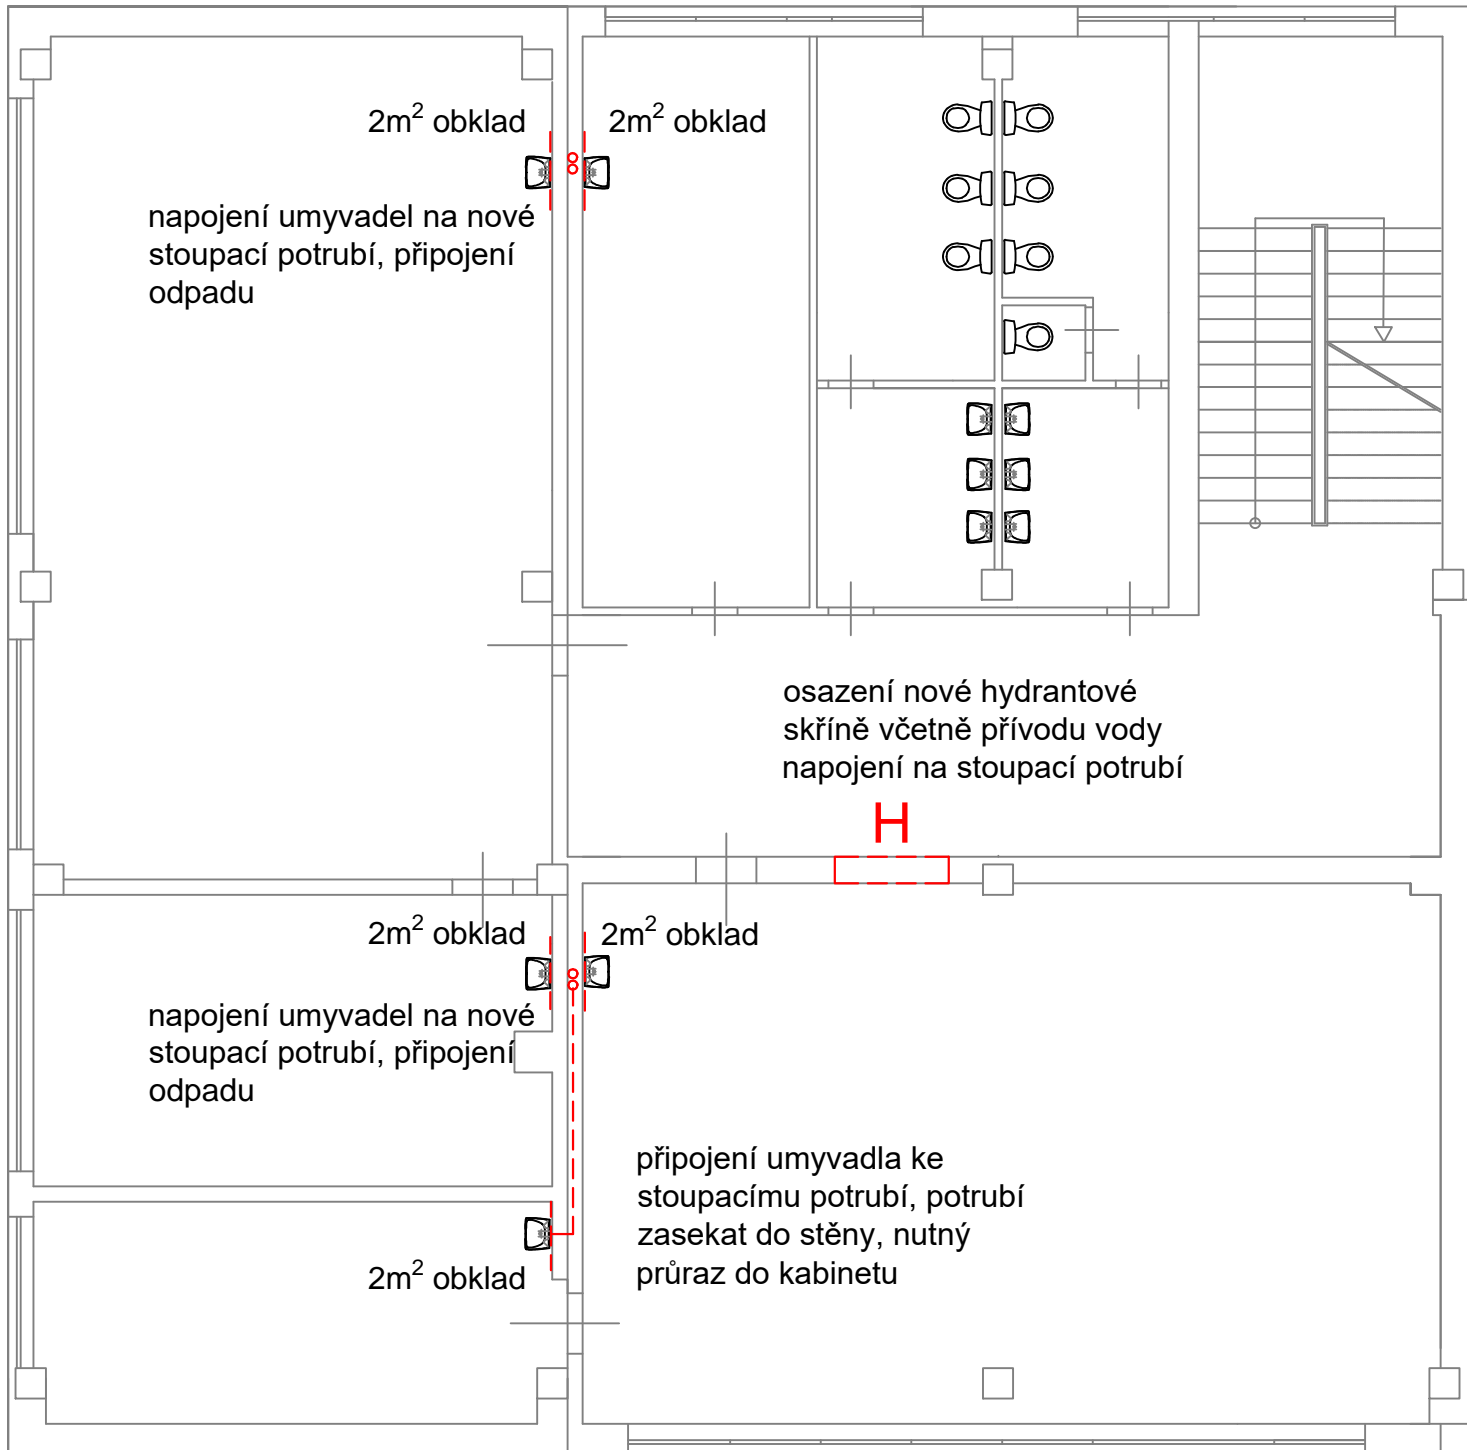



pavilon U1

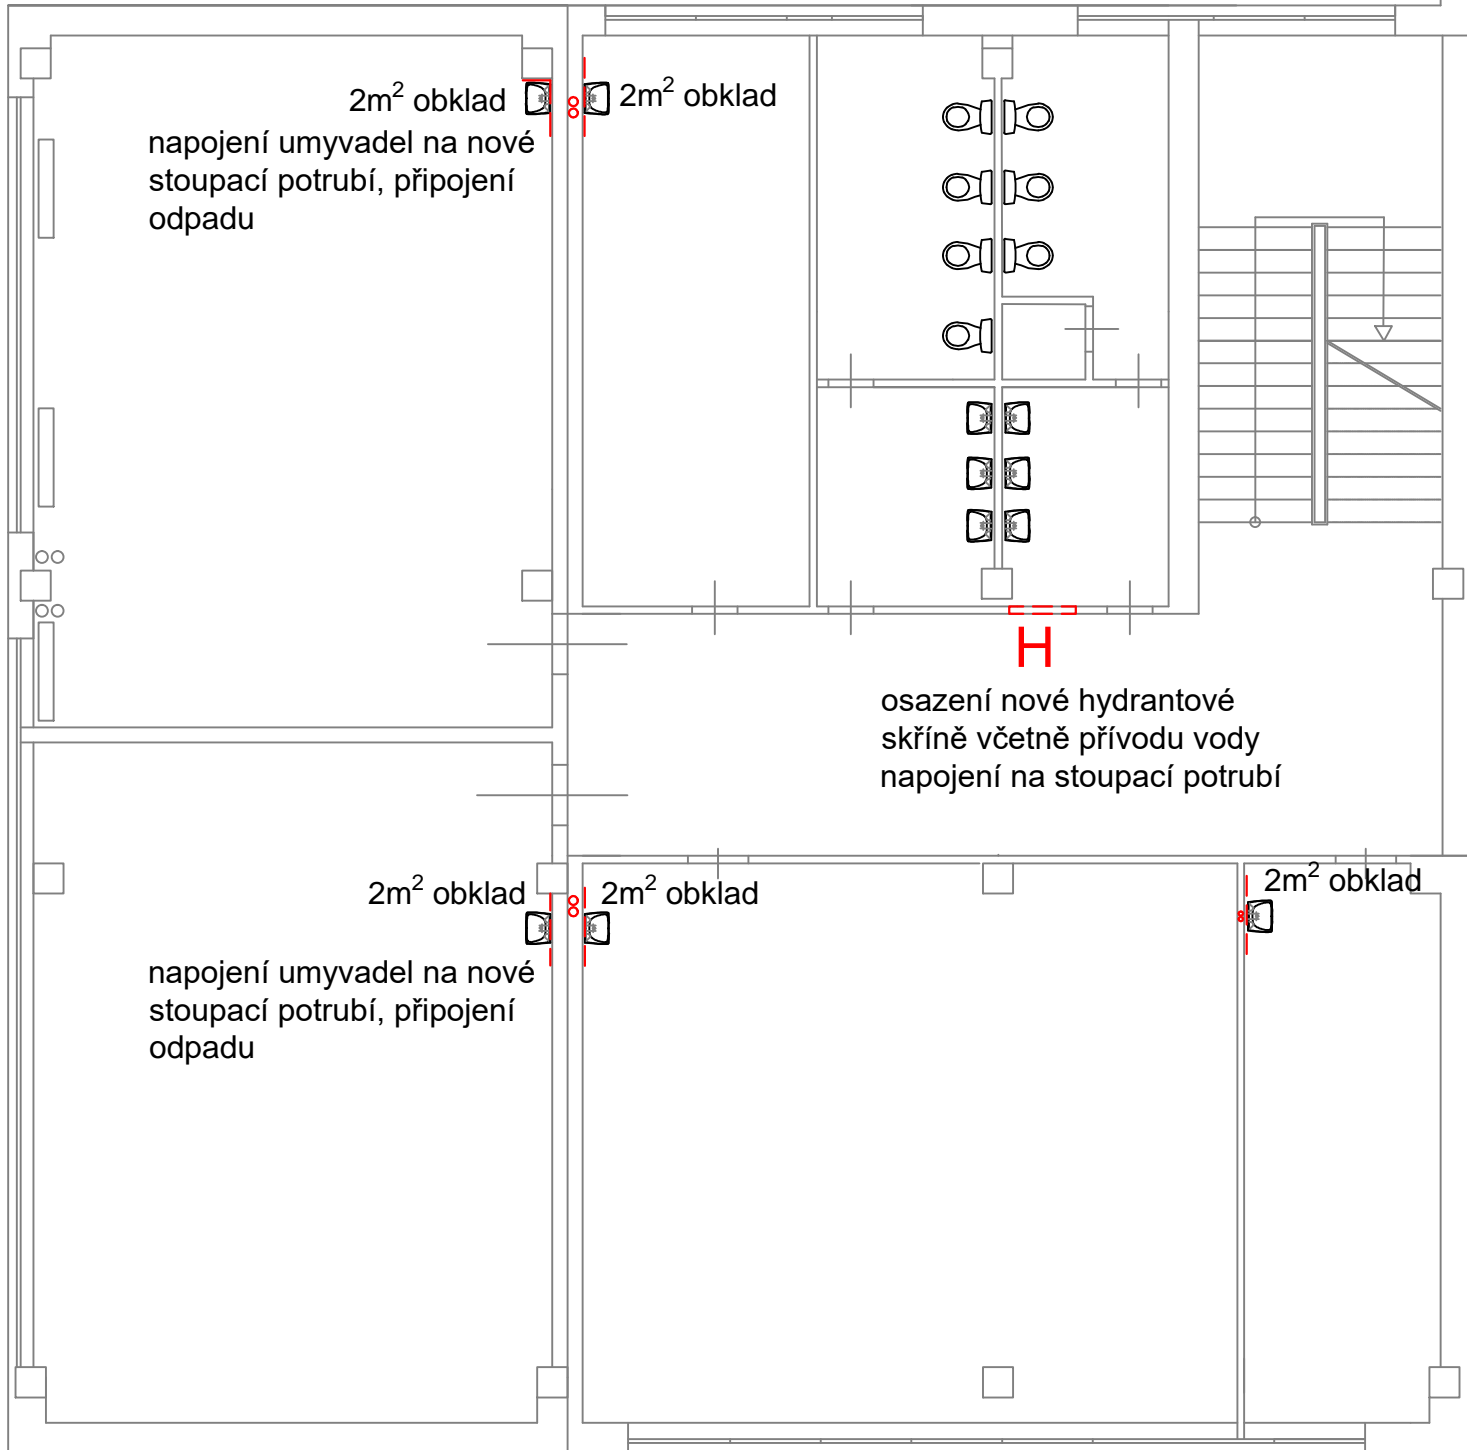

pavilon MV

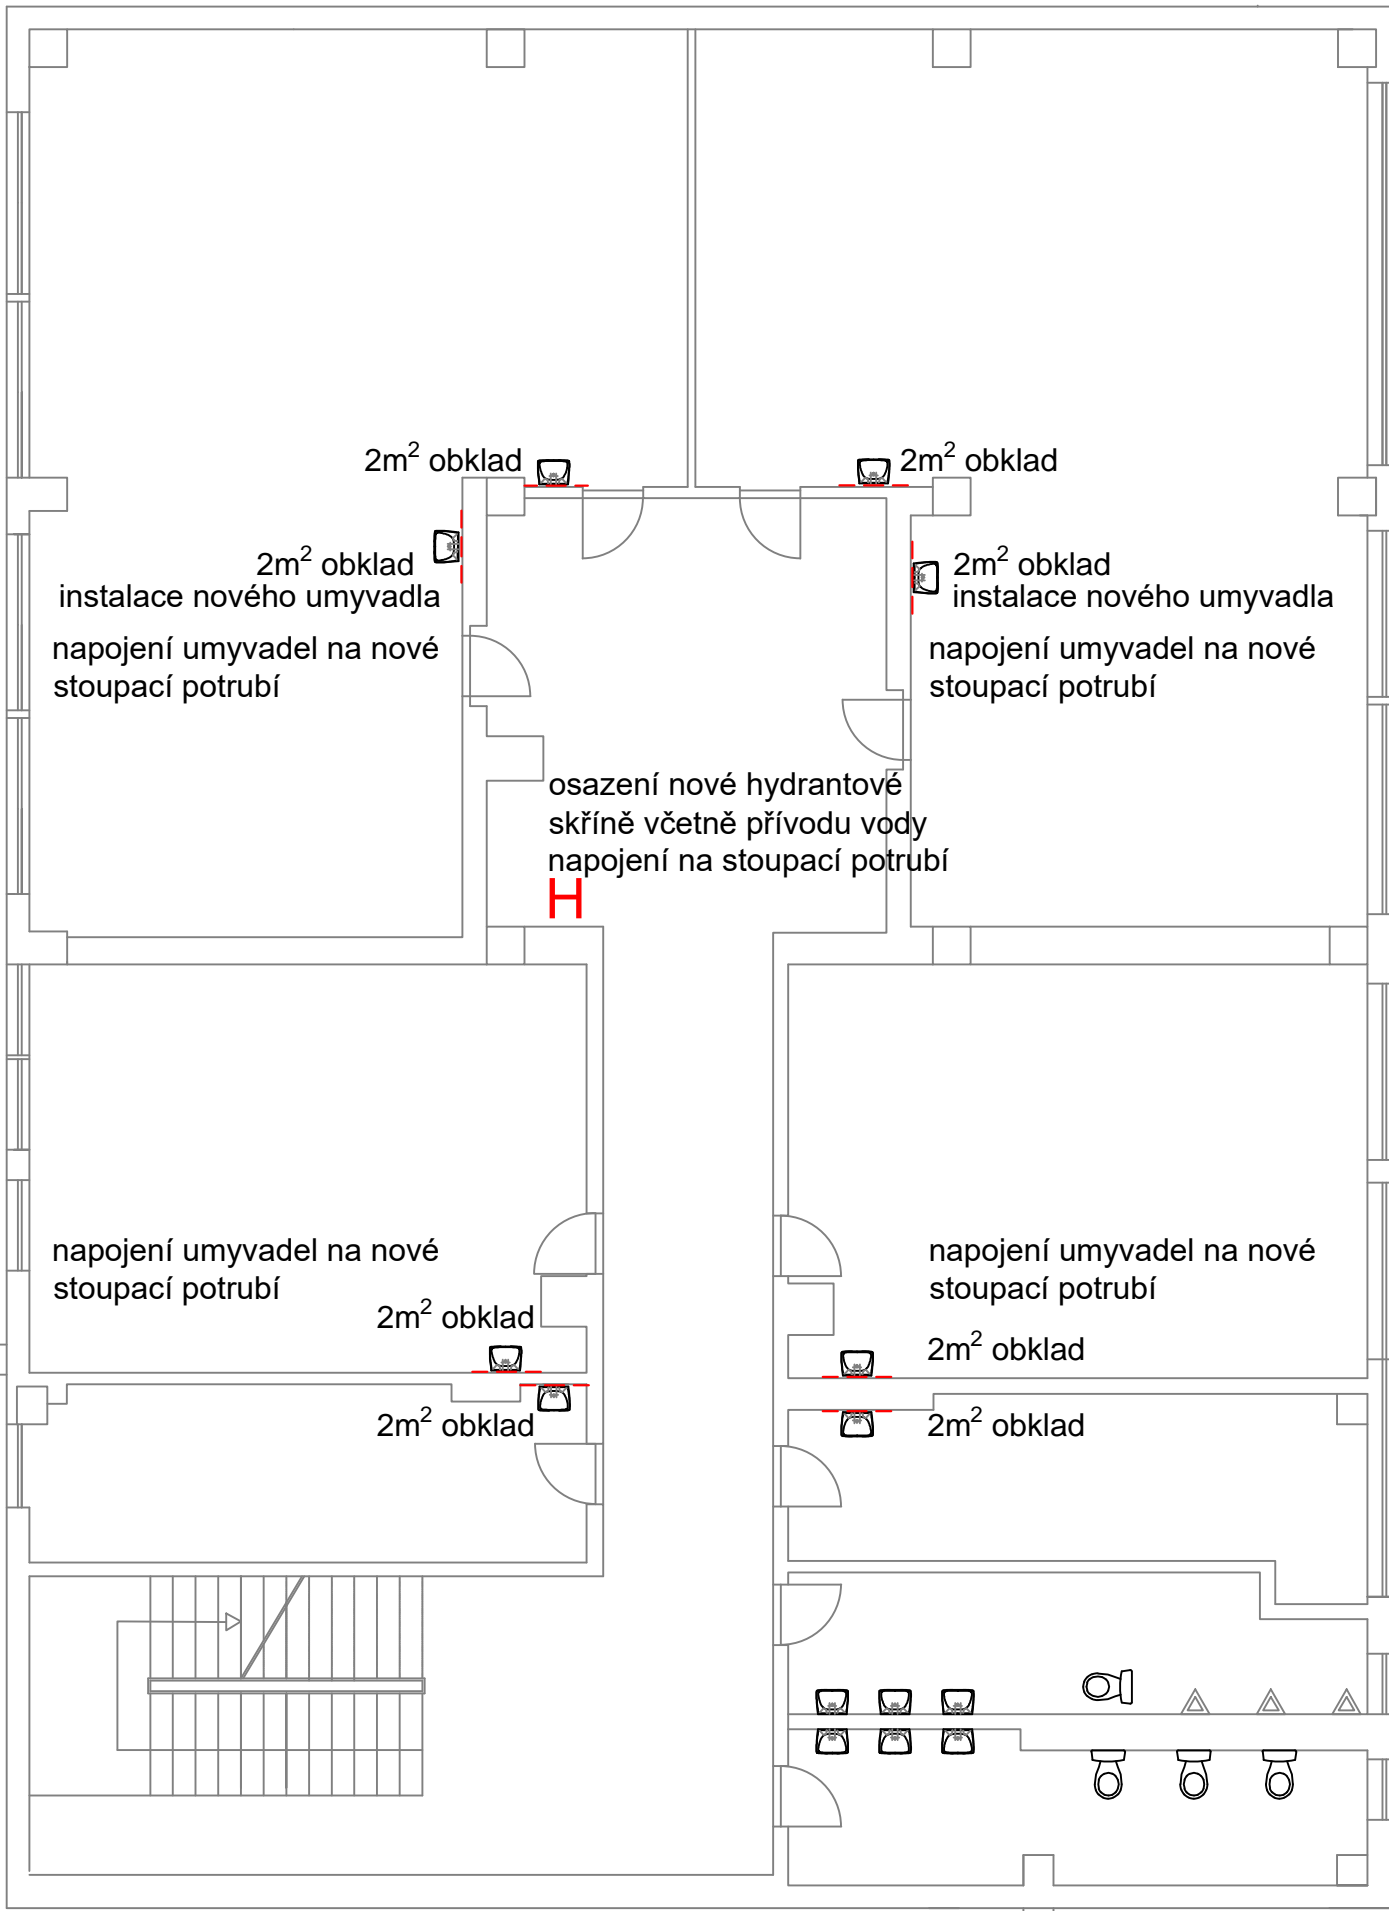

pavilon U2

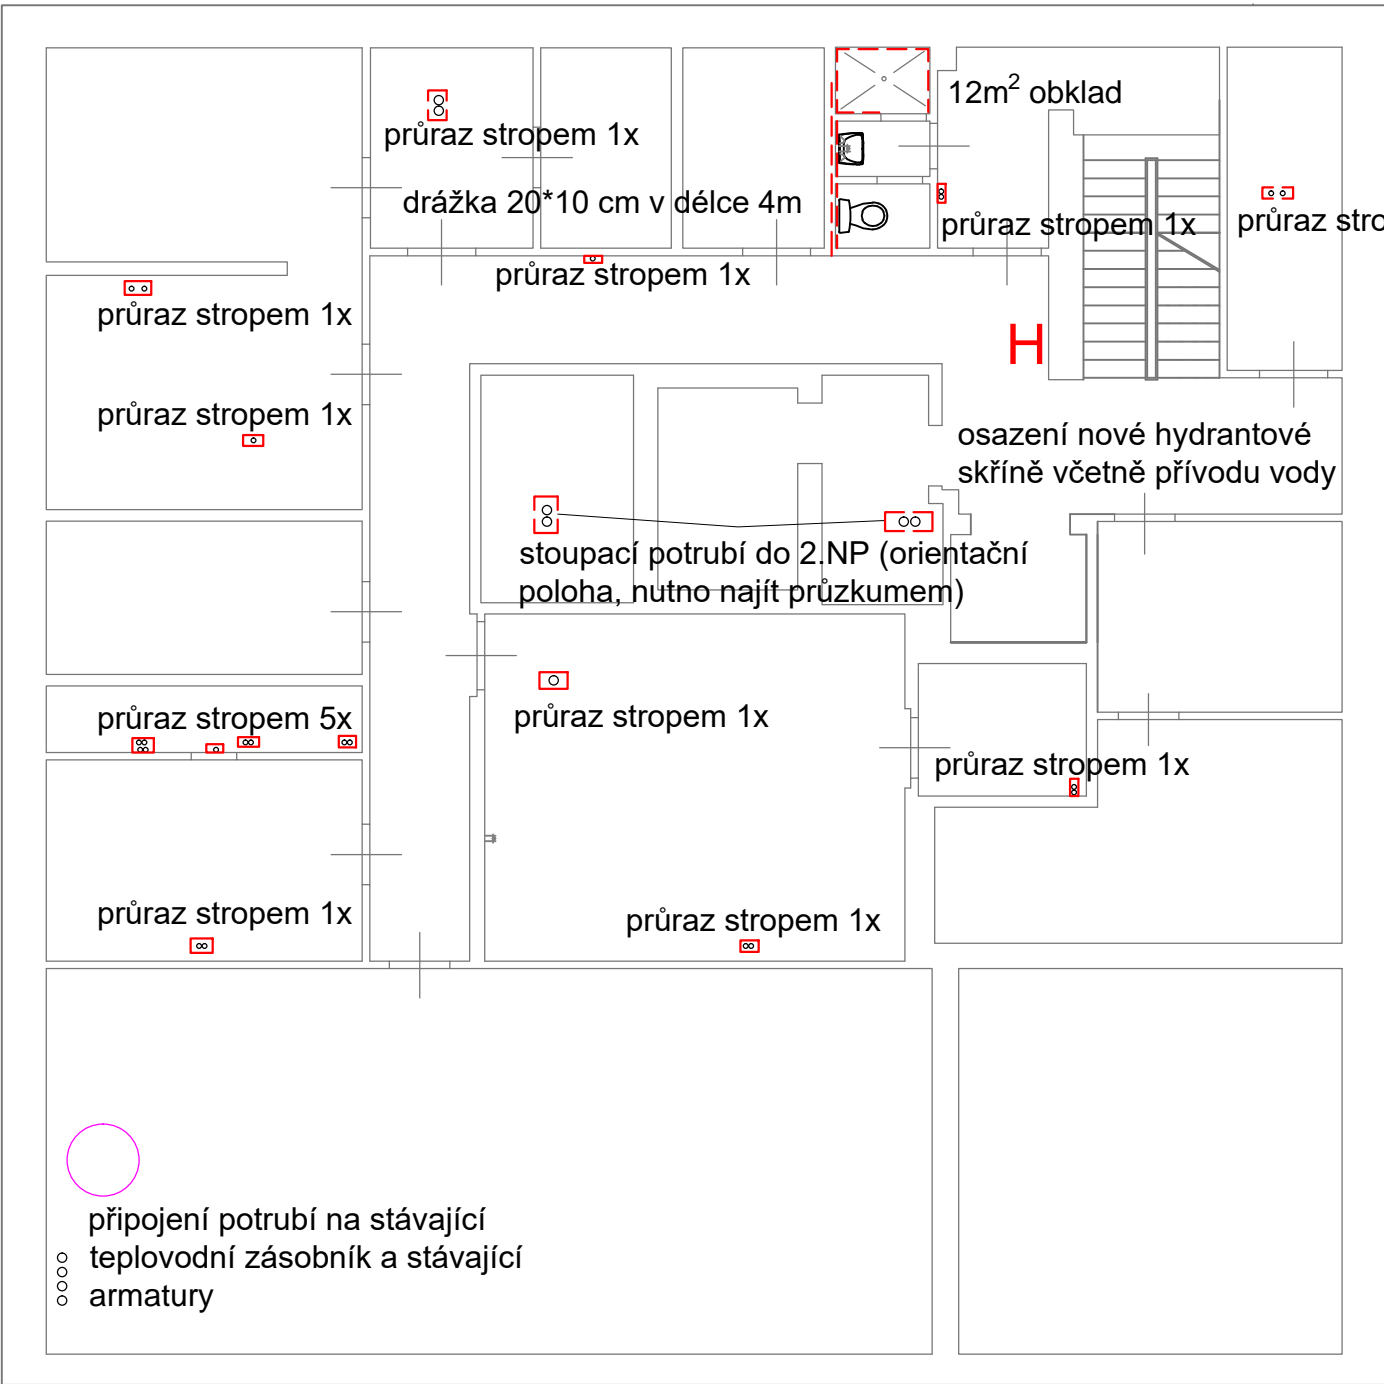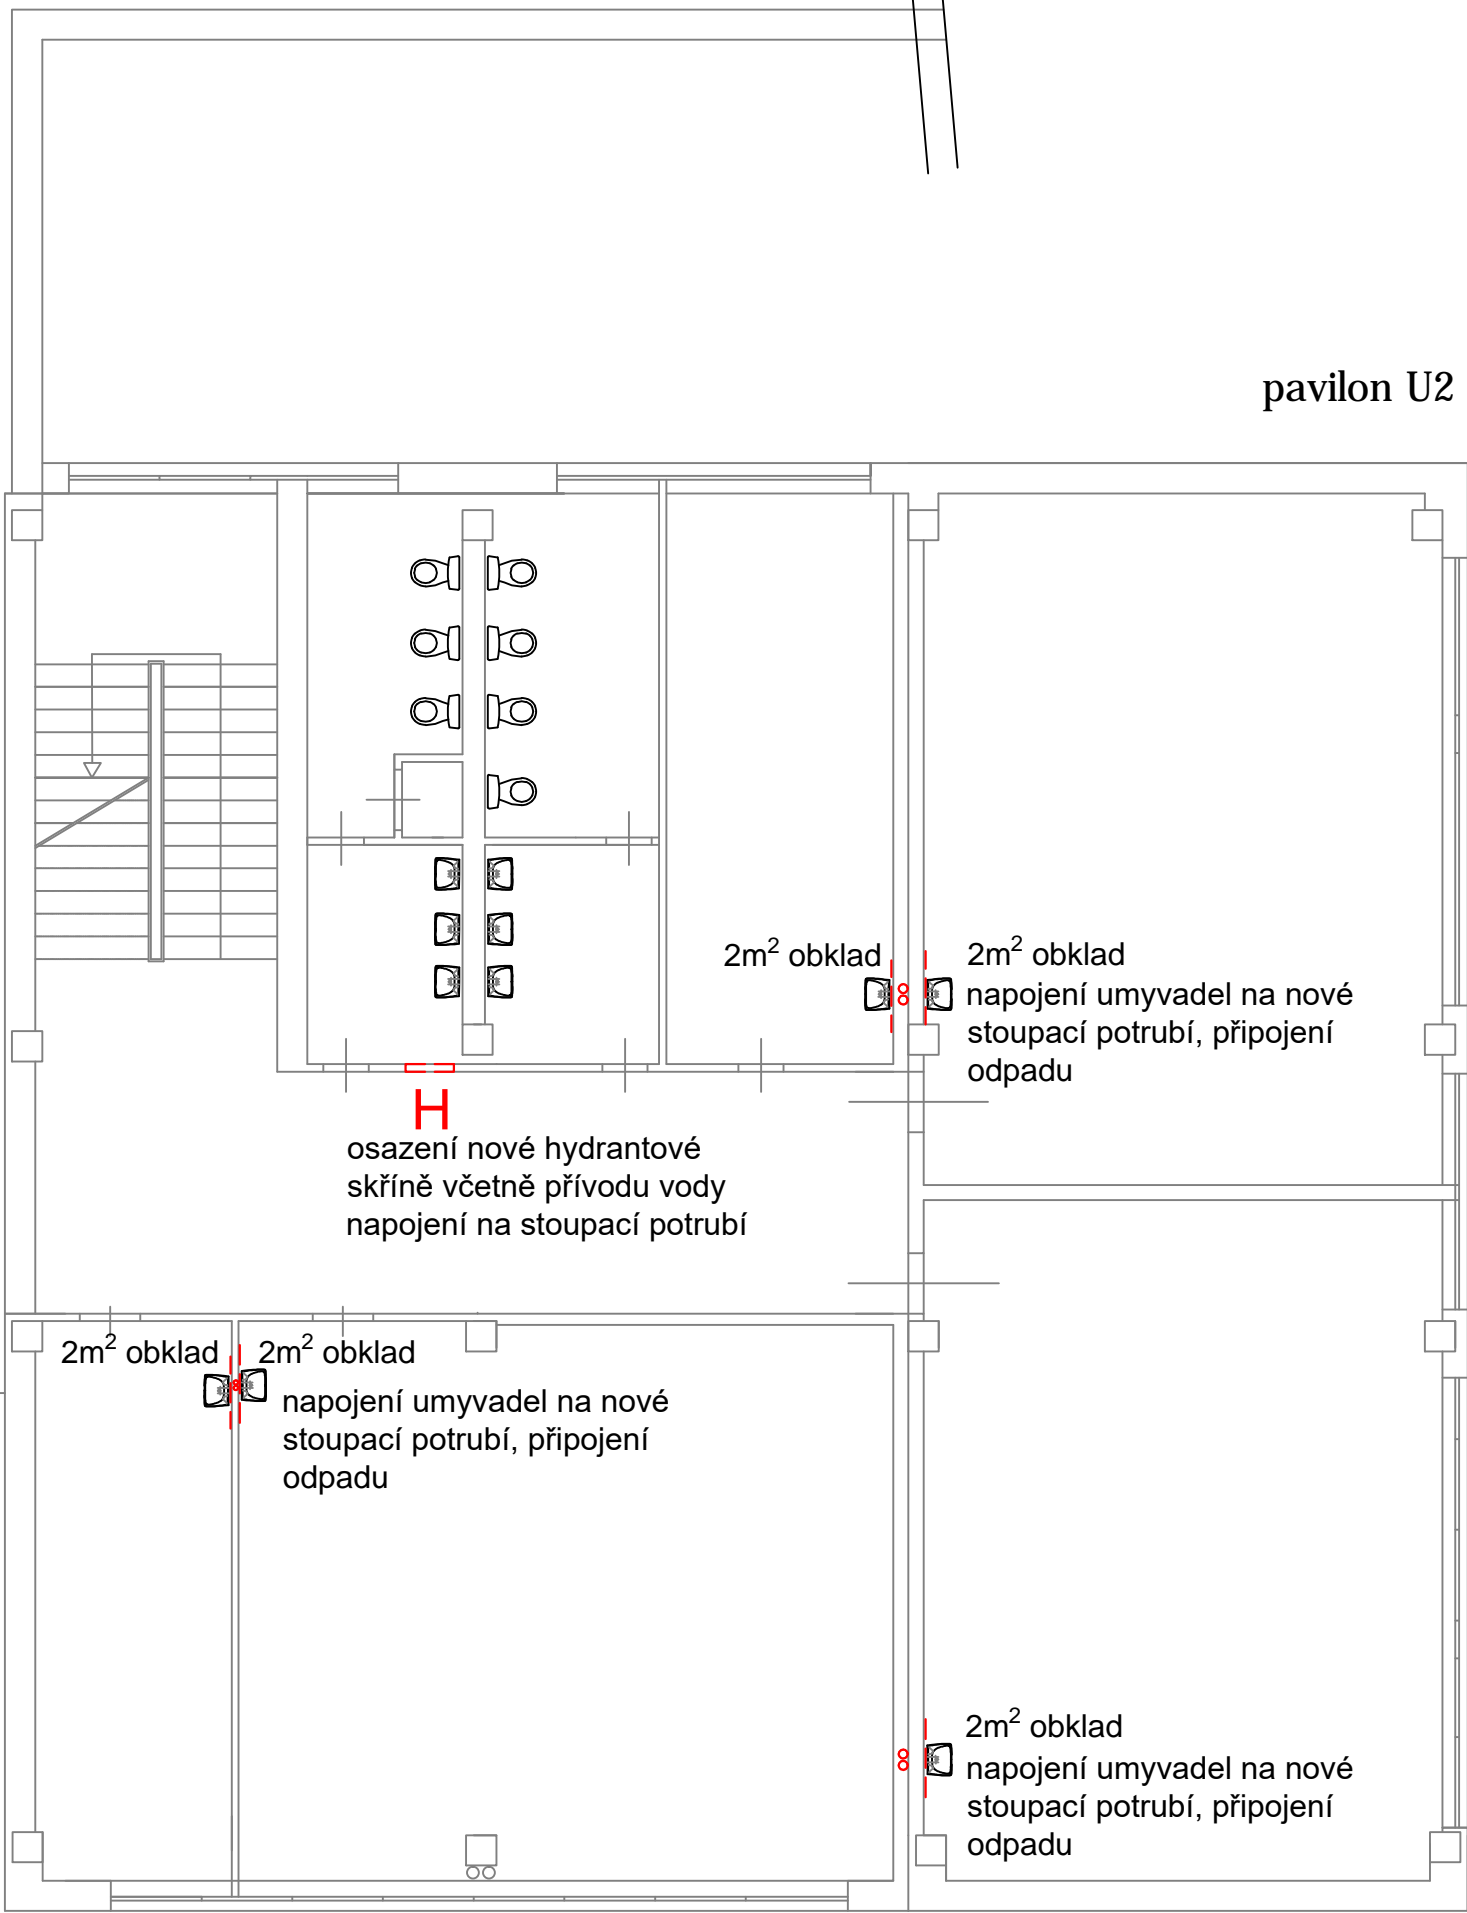

LEGENDA

----- Bourací práce

Všechny potrubní rozvody budou uloženy v plechovém žlabu - nosné konzole ve vzájemné vzdálenosti cca 2,5m.

Všechny nástěnné baterie budou vyměněny za pákové stojánkové baterie.

V pavilonech U1, U2 a U3 bude součástí stoupacího potrubí i nové udělané kanalizační potrubí.

Jednotlivé trubky potrubního vedení umístované do stěny budou vedeny nad sebou.

Umyvadla budou vyměněna ve všech třídách a kabinetech (na toaletách jsou umyvadla beze změny).

Přípojky k jednotlivým zařizovacím předmětům budou průměr: studená voda 20/2,8 a teplá voda 20/3,4.

Všechny nové hydrantové skříně budou umístěny místo stávajících hydrantových skříní. Potrubí bude ke skříní svedeno ve stěně.

ING. TEREZA SYROTIUKOVÁ IČ: 02708221		tel: 606 287 576 E-mail: syrotiukova@gmail.com	
ZODP. PROJEKTANT PROFESE		František Vitmajer	
KRESLICI PRÁCE		Ing. Tereza Syrotiuková	
INVESTOR		Statutární město Liberec Náměstí Dr. E. Beneše 1, 460 59 Liberec	
STAVBA		oprava rozvodů vody ZŠ a ZUŠ Jabloňová 564/43, Liberec 13	
PROFESE		zdr. technika	
STUPEŇ		VÝKRES	
PROJEKT PRO ZADÁNÍ STAVBY		Bourací práce 2.NP+1.PP	
		ČÍSLO VÝKRESU	
		MĚŘITKO	1: 100
		DATUM	03.2016
		7	