


Půdorys 1NP

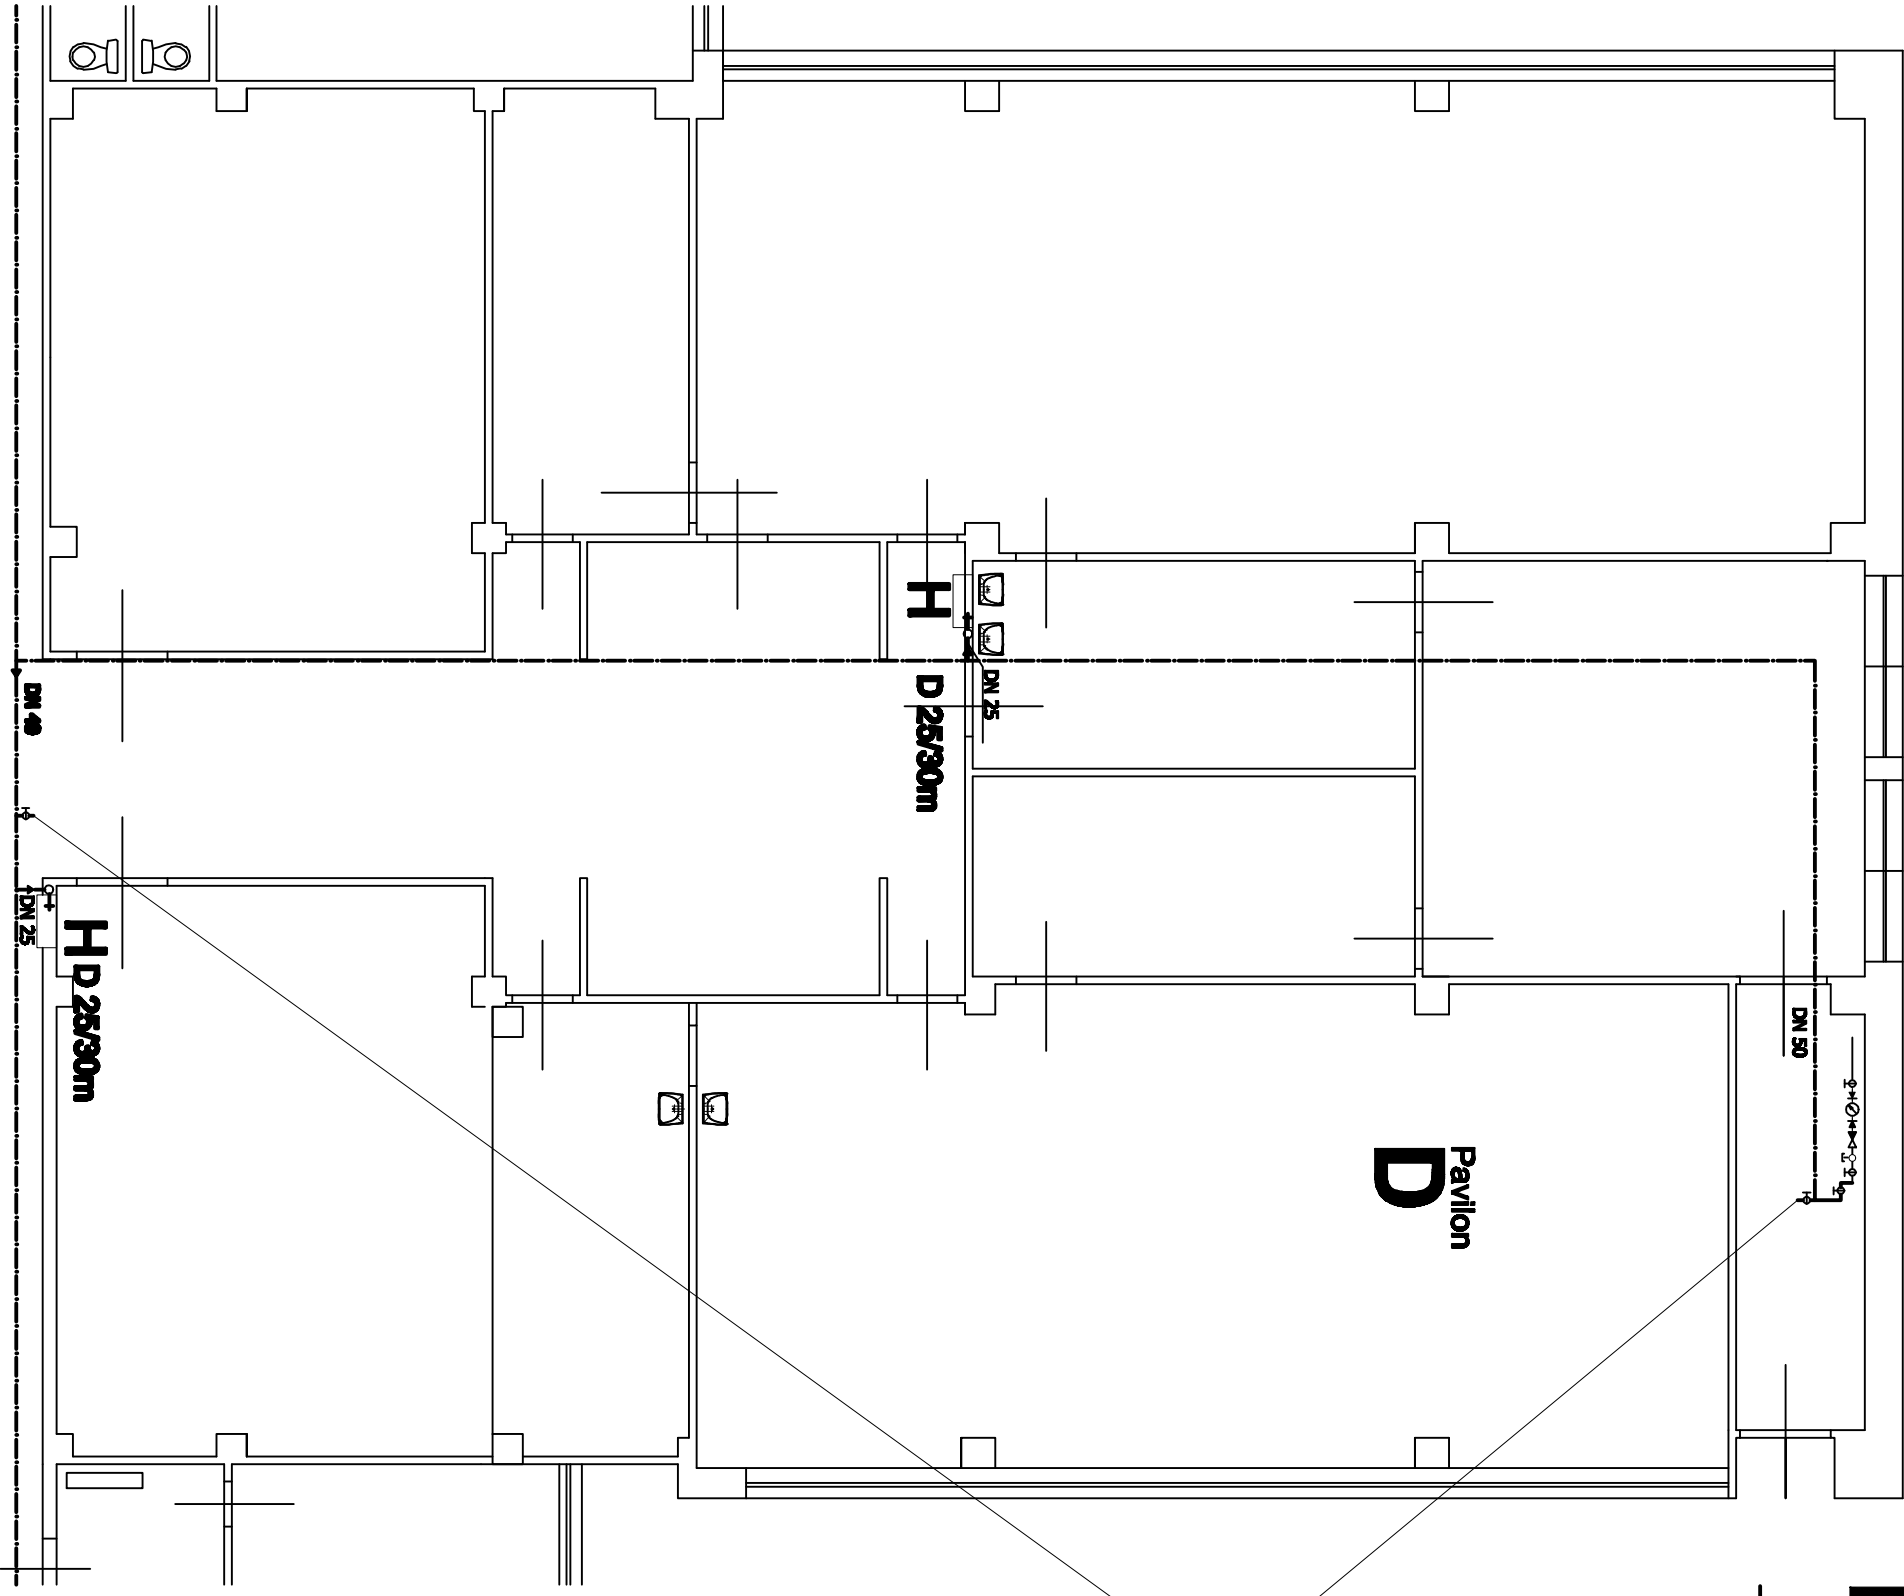

LEGENDA

Hydrantové potrubí

H Hydrantová skříň D25/30

VH1 Hydrantové stoupačí potrubí v trase původního stoupačního potrubí

ODBOČKA DN32
KULOVÝ KOHOUT DN32
RESERVA PRO DOSTAVBU 2.N.P.

Tento výkres 4a doplňuje výkres 4. Mimo zde uvedeného zůstává původní výkres 4 plně v platnosti.

ING. TEREZA SYROTIUKOVÁ Masarykova 519/15, 460 01 Liberec		tel: 606 287 576 E-mail: syrotukova@ecowatt-eu.eu		Ecowatt - EU a.s.
ZODP. PROJEKTANT PROFESE		František Vítmojer		
KRESLICI PRÁCE		Ing. Tereza Syrotíuková		
INVESTOR		Statutární město Liberec Náměstí Dr. E. Beneše 1, 460 59 Liberec		
STANBA		oprava rozvodů vody ZŠ a ZUŠ Jablonoňová 564/43, Liberec 13		
PROFSE	zdr. technika	VÝKRES	Hydranty 1.NP	
STUPĚŇ PROJEKT PRO ZADÁNÍ STAVBY	MĚŘÍTKO		1 : 100	ČÍSLO VÝKRESU 4a
	DATUM		03.2016	