



2NP - pavilony U1, U2, U3, MV


pavilon U3

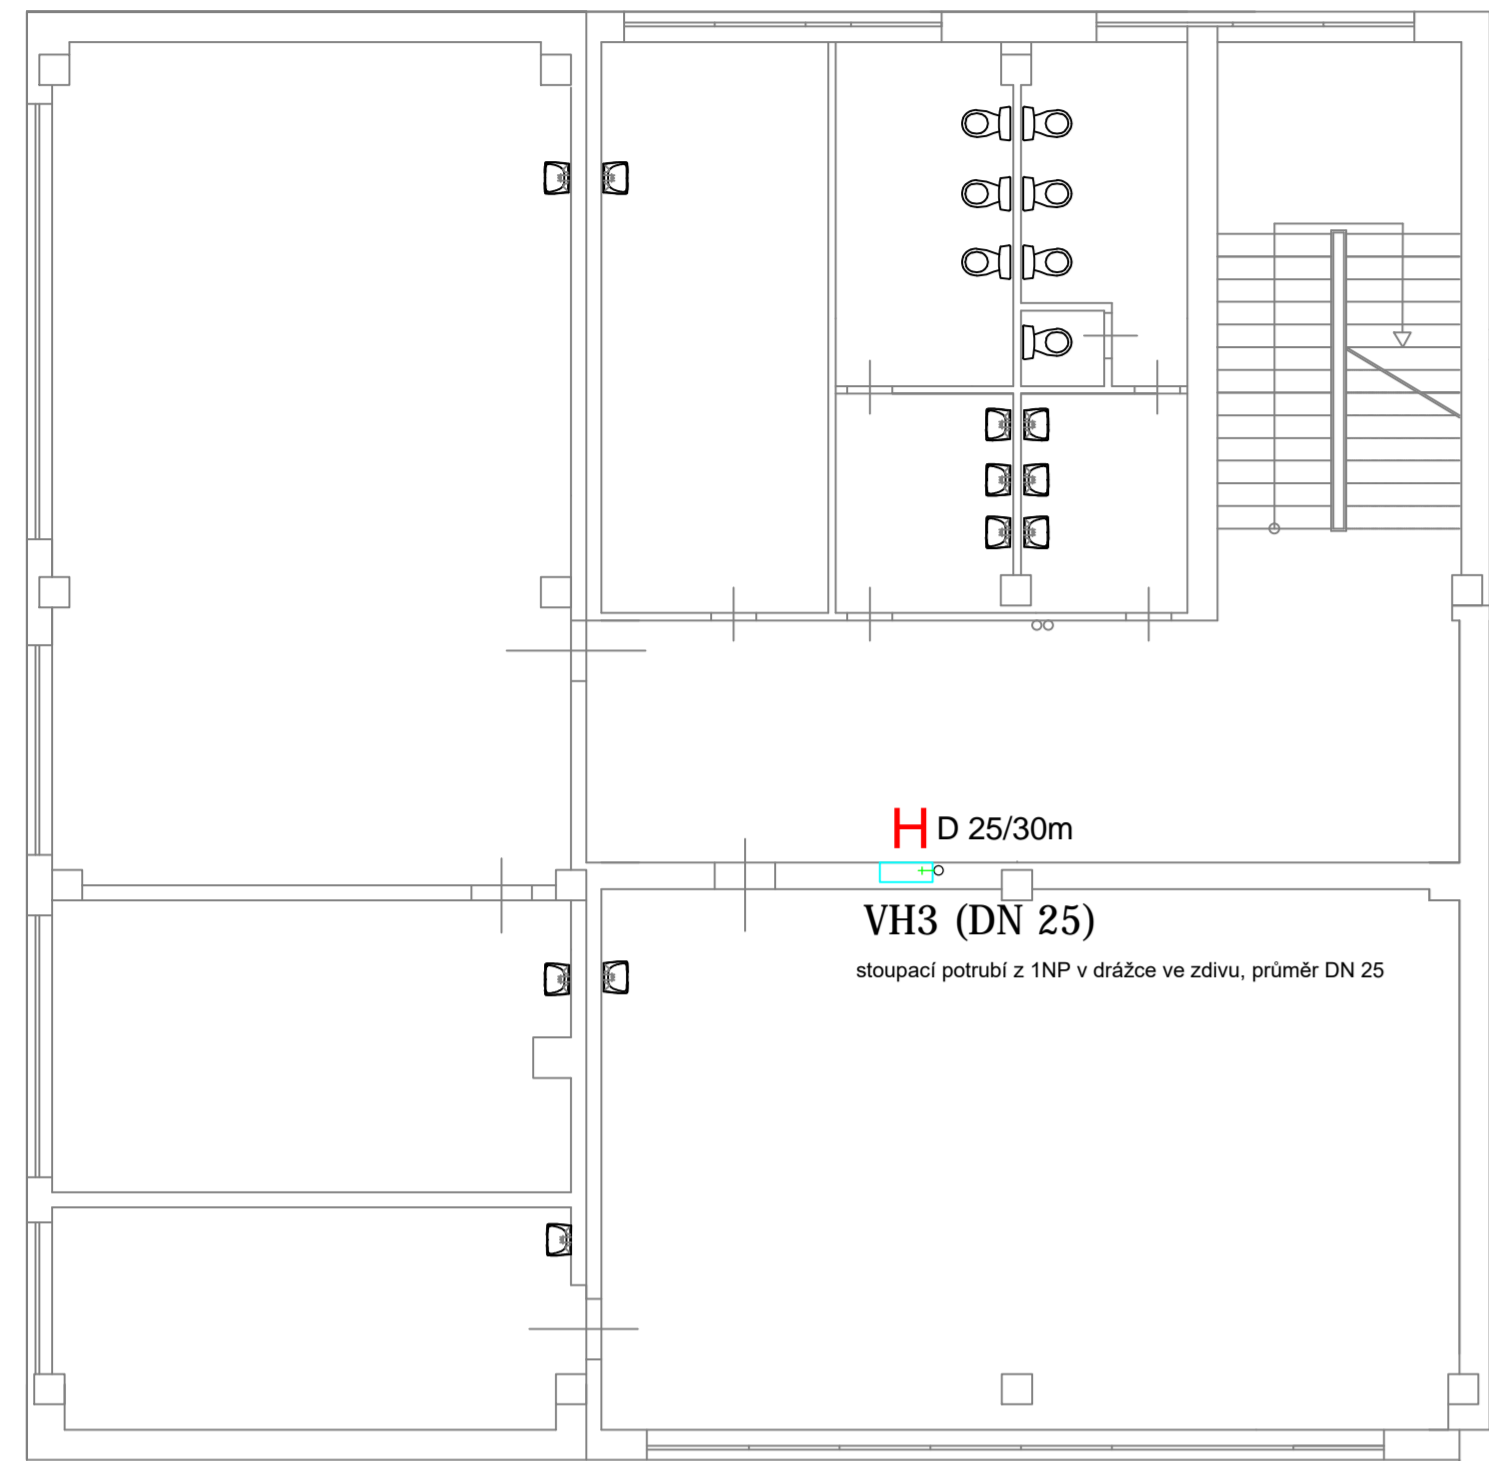


pavilon U1

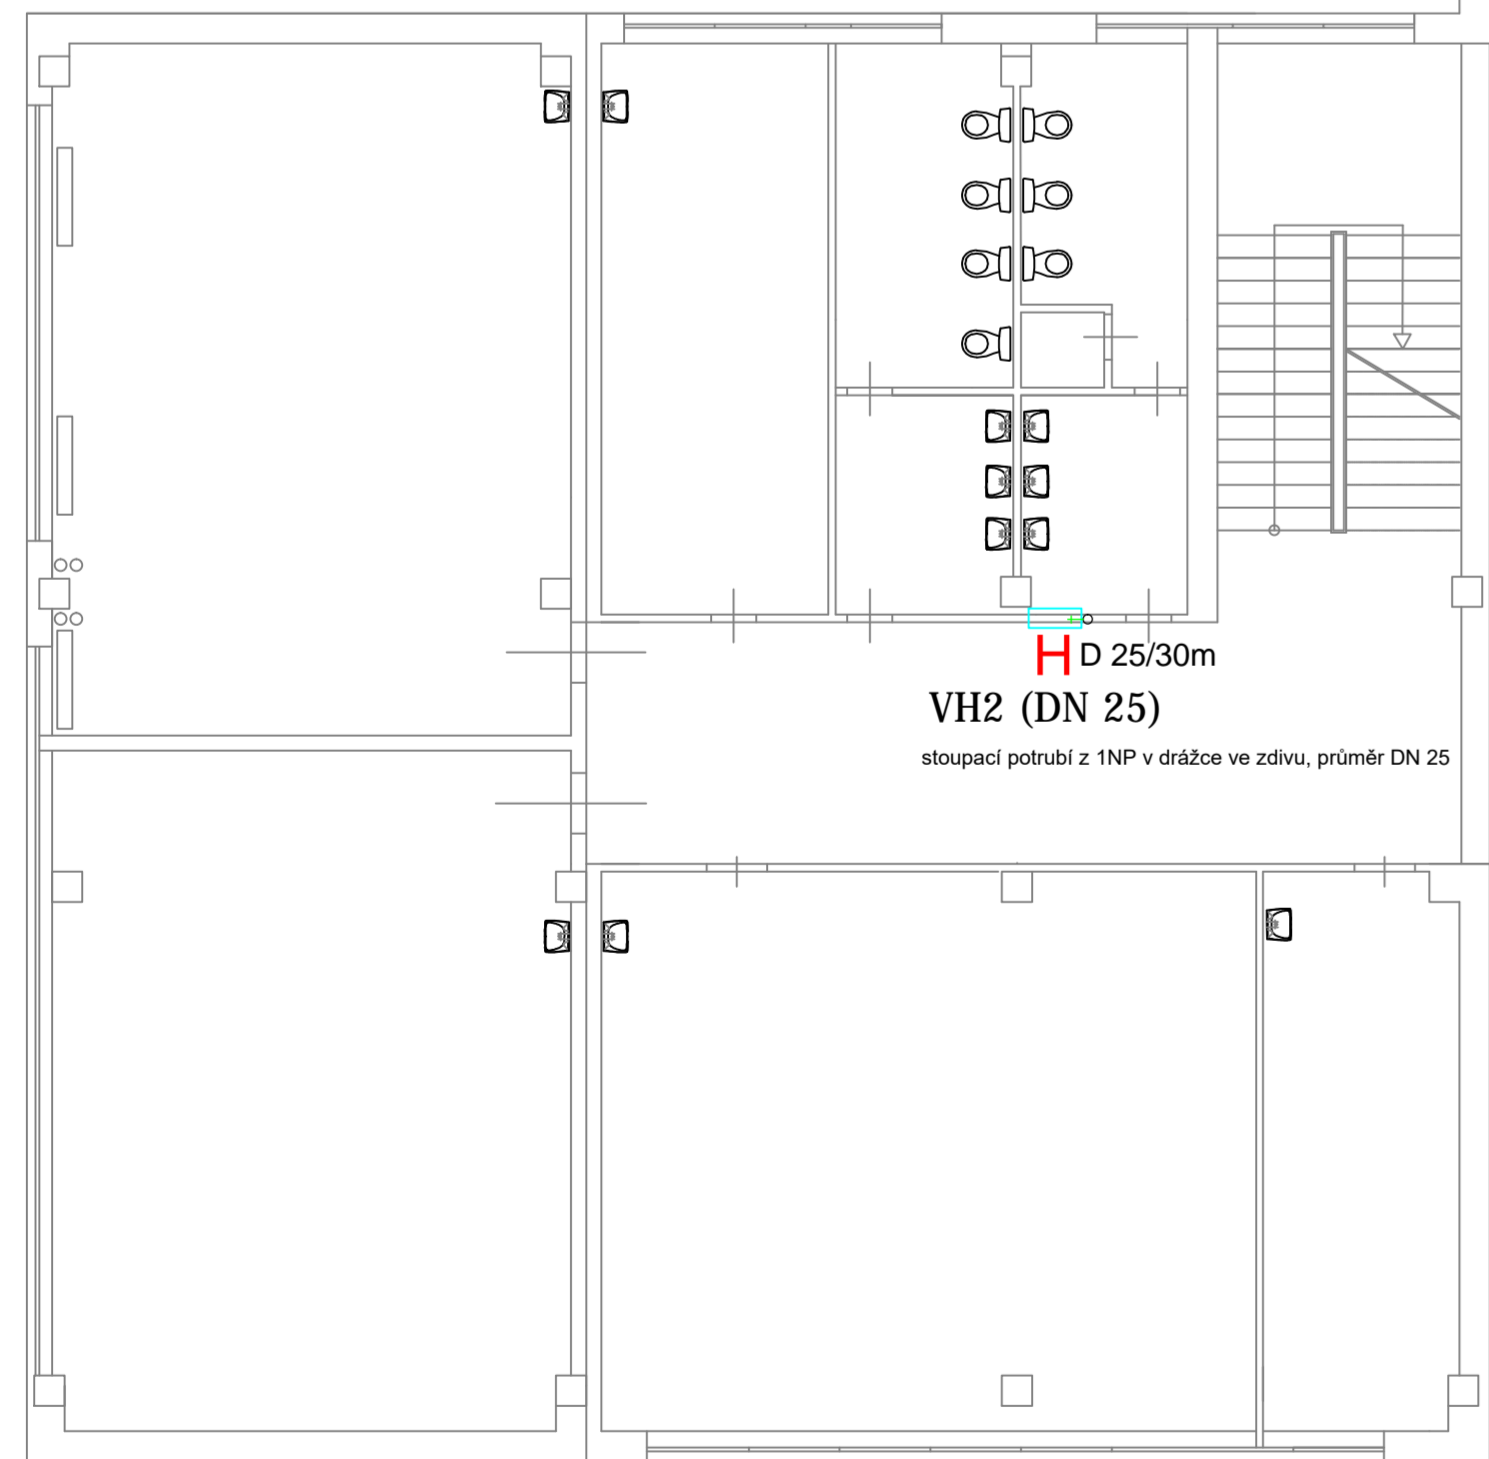


pavilon MV

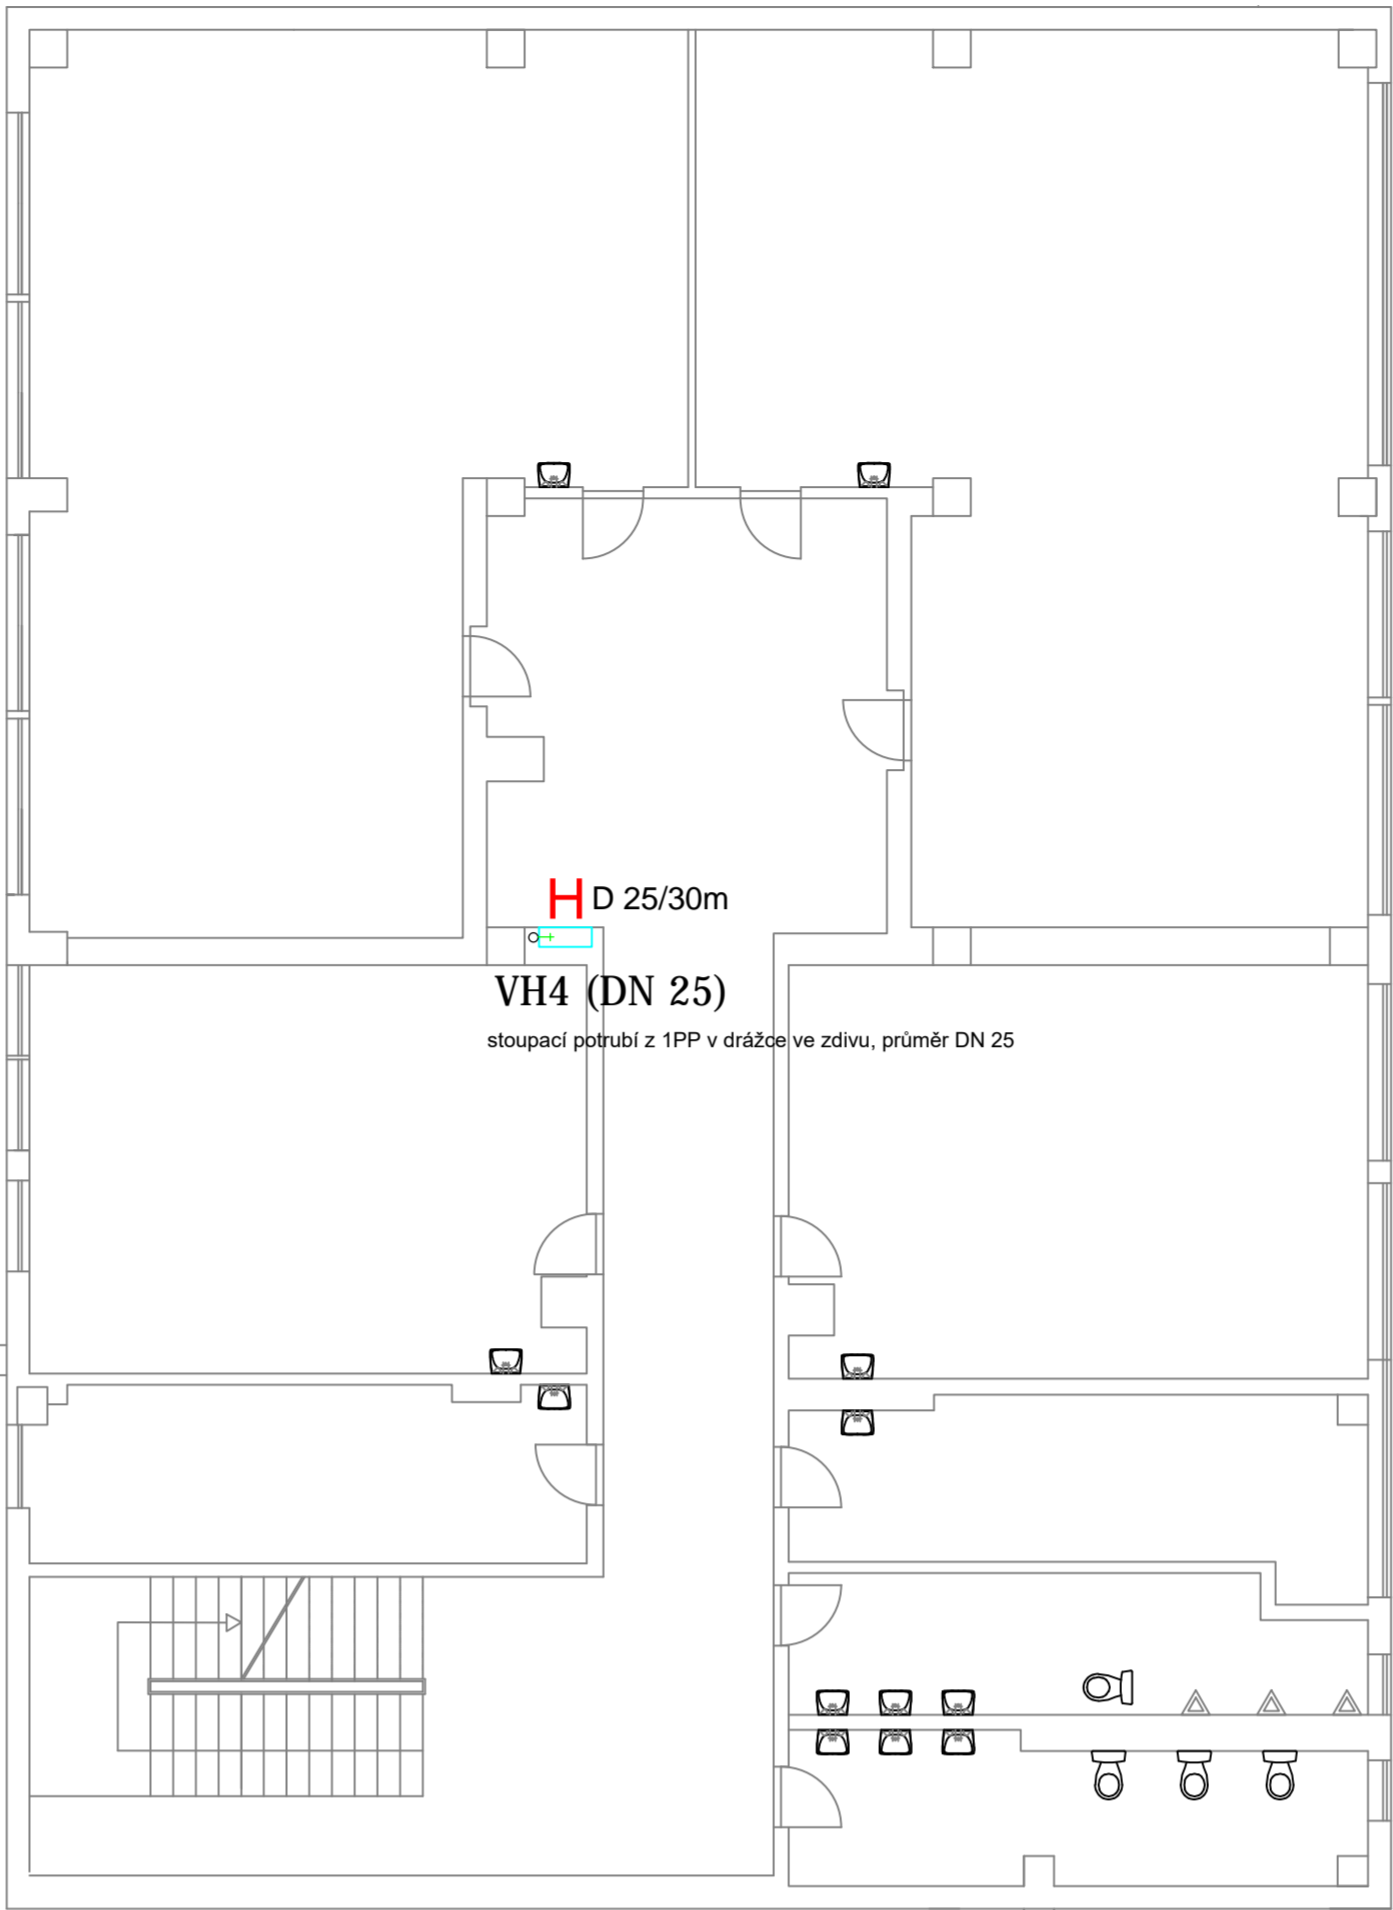

pavilon U2

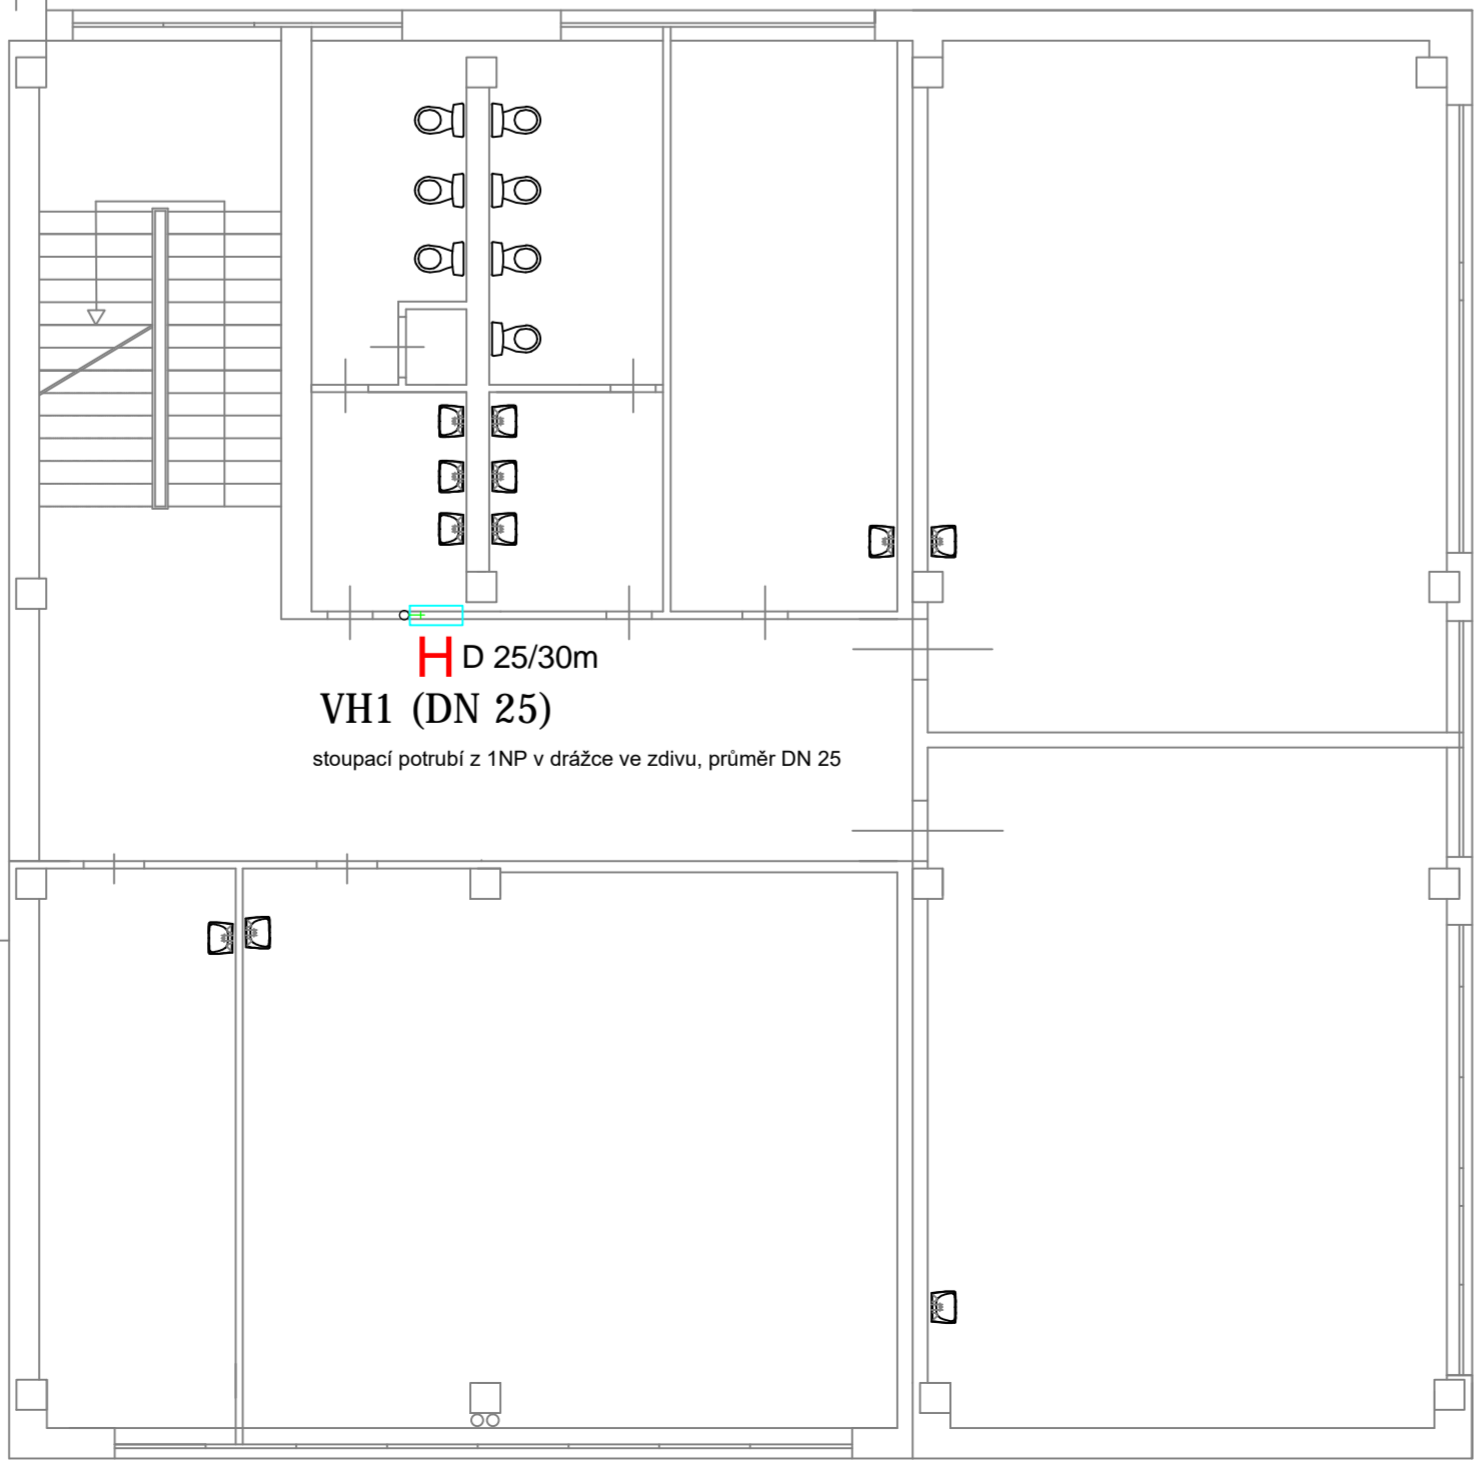

1PP - sklep

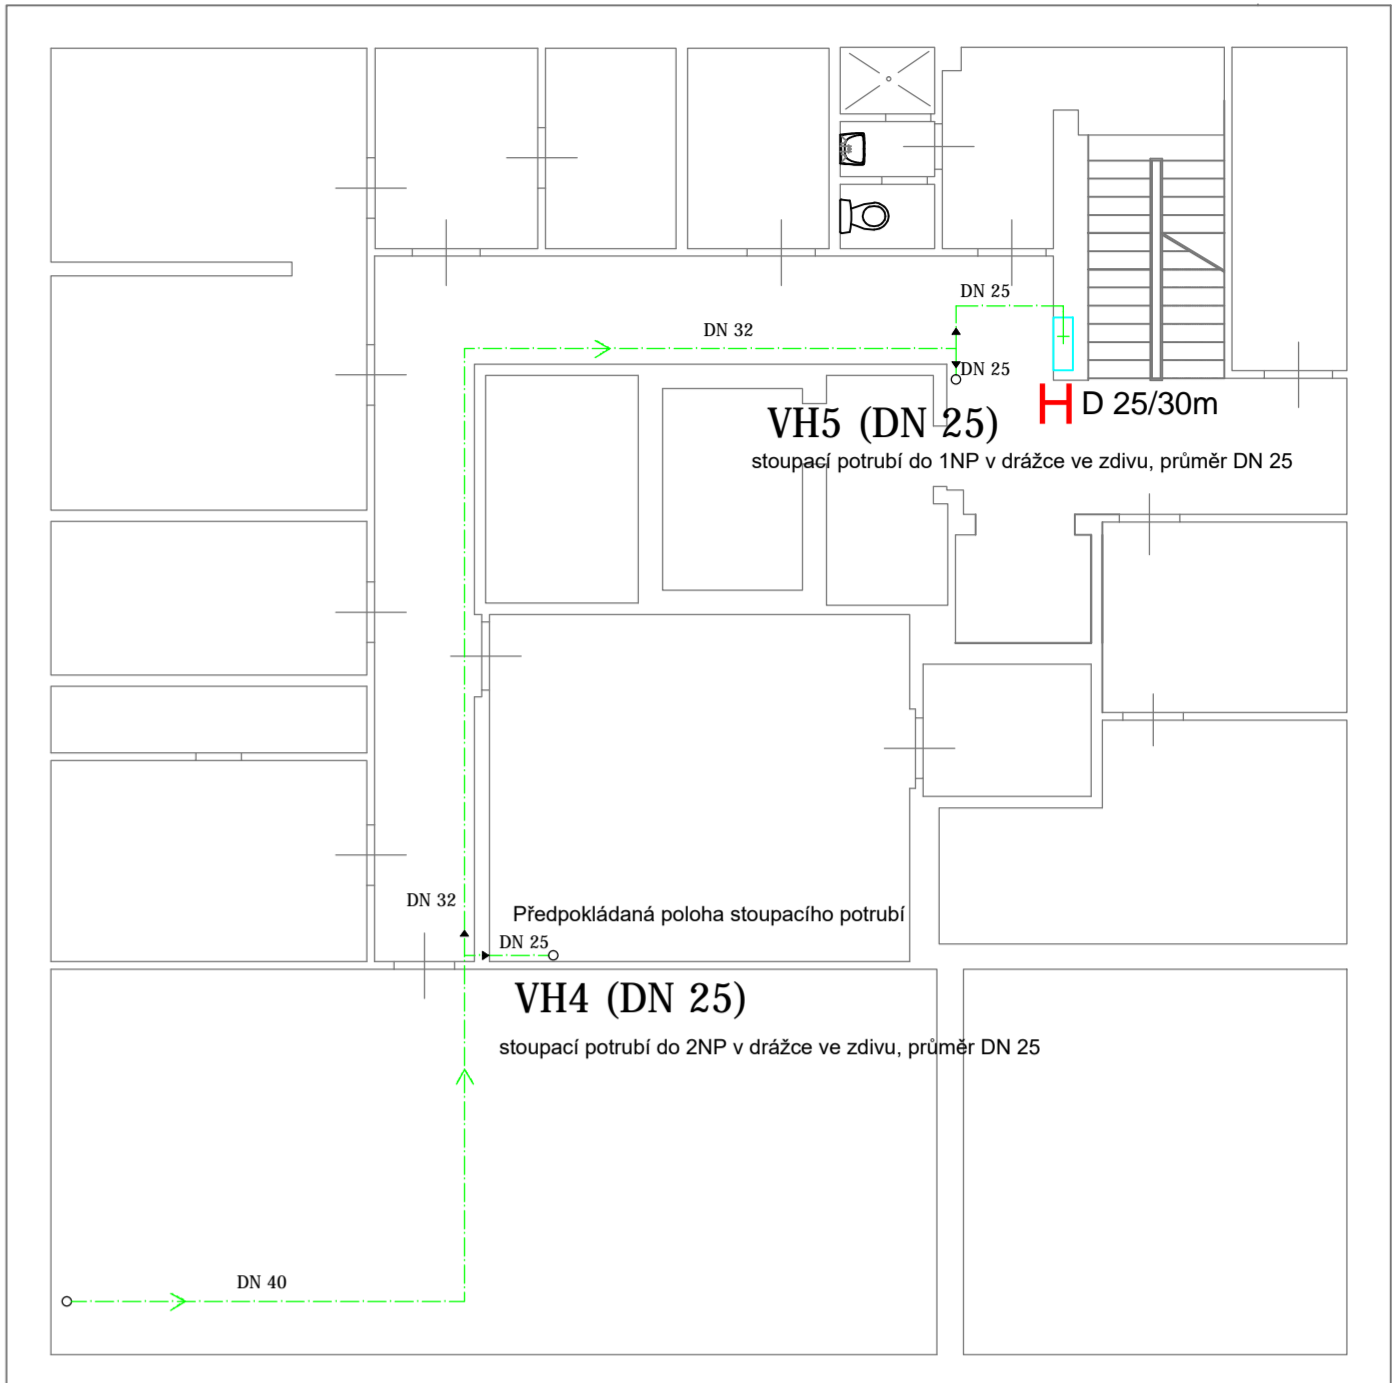

LEGENDA

- Hydrantové potrubí
- H Hydrantová skříň D25/30
- VH1 Hydrantové stoupací potrubí v trase původního stoupacího potrubí

ING. TEREZA SYROTIUKOVÁ IČ: 02708221		tel: 606 287 576 E-mail: syrotiukova@gmail.com		
ZODP. PROJEKTANT PROFESE		František Vitmajer		
KRESLÍČ PRÁCE		Ing. Tereza Syrotiuková		
INVESTOR		Statutární město Liberec		
STAVBA		oprava rozvodů vody ZŠ a ZUŠ Jabloňová 564/43, Liberec 13		
PROFES		VÝKRES		
zdr. technika		Hydranty 2.NP + 1.PP		
STUPEŇ PROJEKT PRO ZADÁNÍ STAVBY		MĚŘÍTKO 1: 100		ČÍSLO VÝKRESU 5
		DATUM 03.2016		