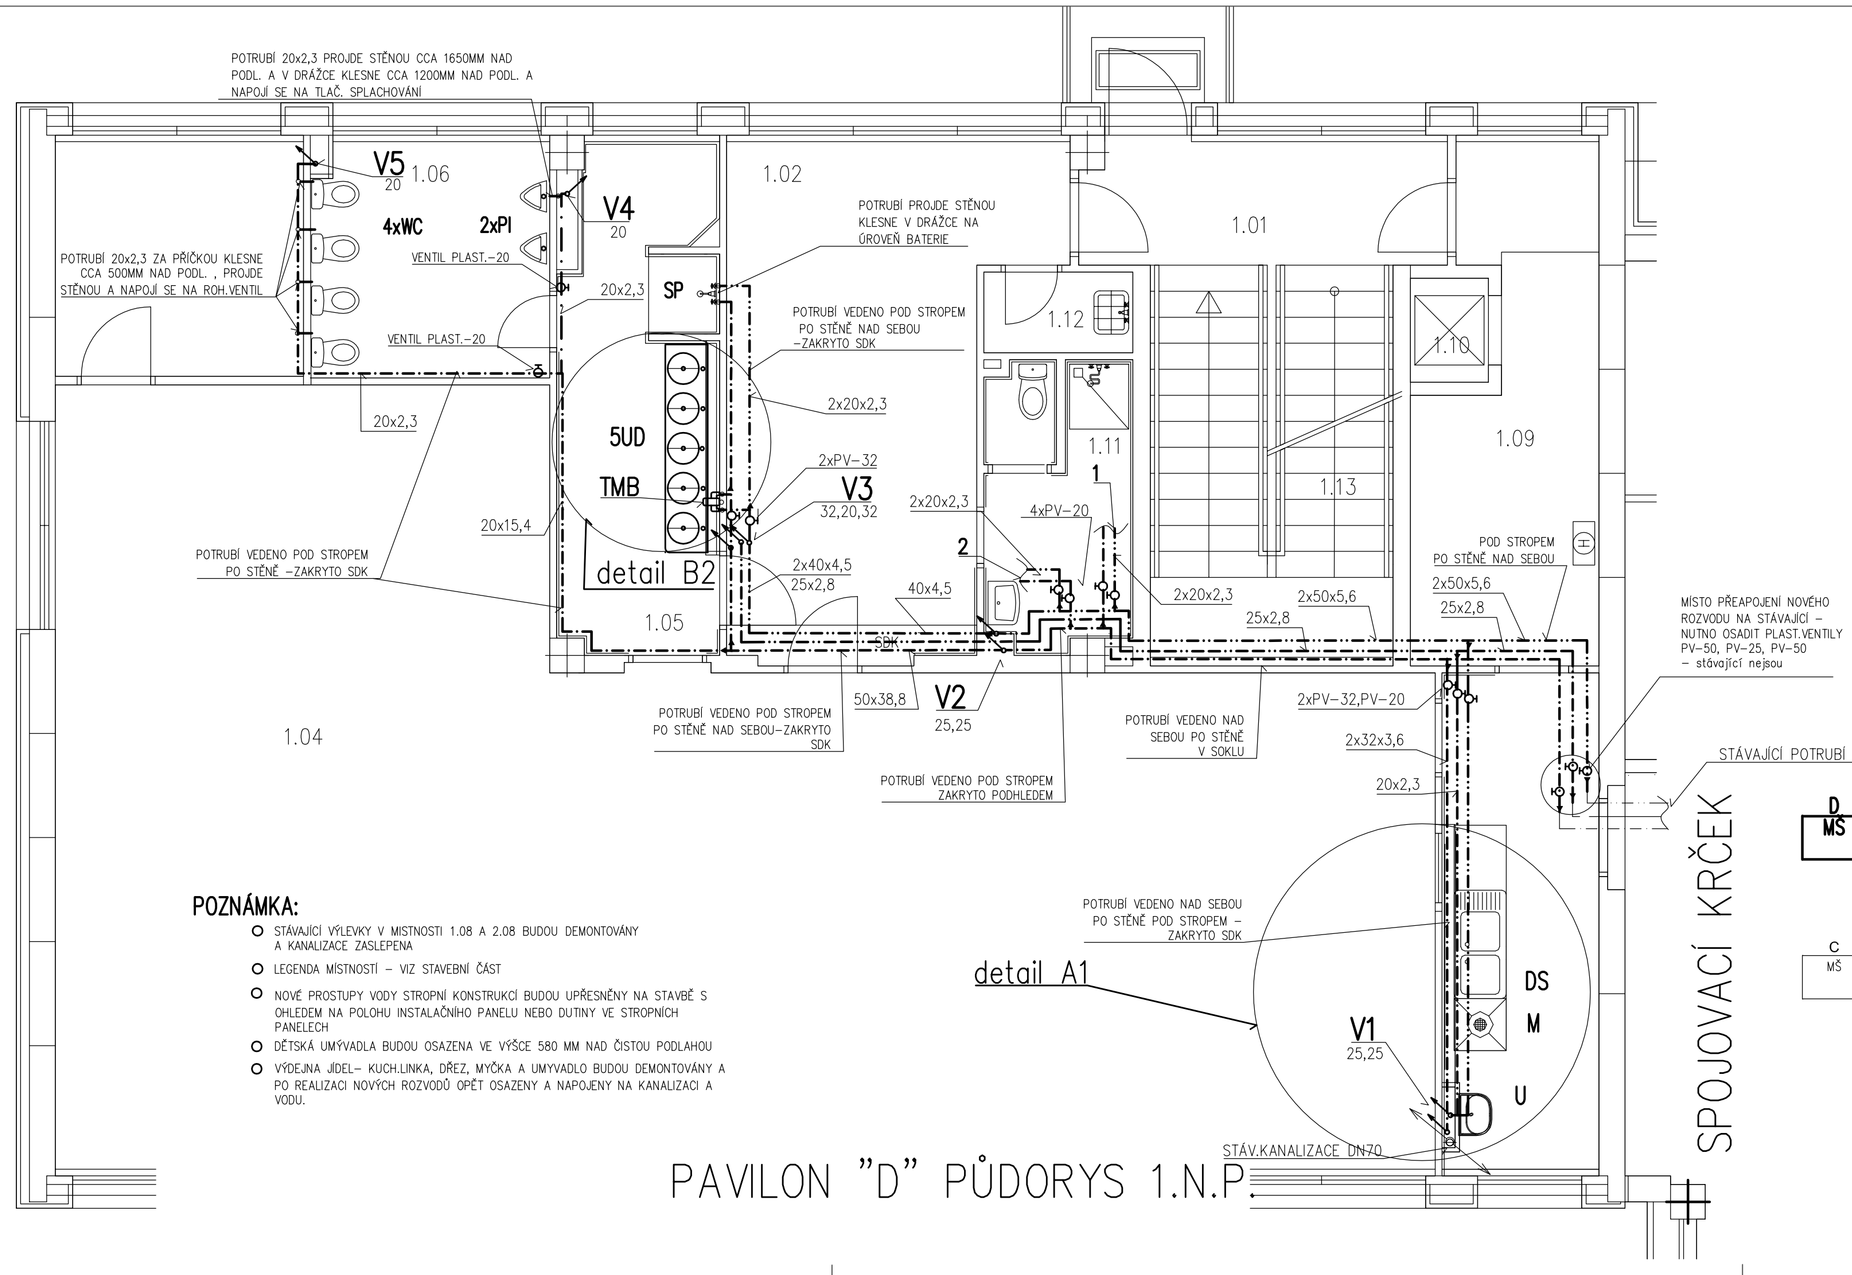

LEGENDA :

———	NOVÁ KANALIZACE
—·—·—	STUDENÁ VODA-POTRUBÍ PP-RCT
—··—··—	TEPLÁ VODA-POTRUBÍ PP-RCT
—·—·—	CIRKULACE-POTRUBÍ PP-RCT
- - - - -	NAMÍCHANÁ VODA-POTRUBÍ PP-RCT
V1	STOUPAČKY STUDENÉ A TEPLÉ VODY- VE STÁVAJÍCÍCH PROSTUPECH STROPEM
V2	STOUPAČKY STUDENÉ A TEPLÉ VODY- VE STÁVAJÍCÍCH PROSTUPECH STROPEM
V3	STOUPAČKY STUDENÉ A TEPLÉ VODY A CIRKOLACE-V NOVÝCH PROSTUPECH VYVRTANÝCH V DUTINĚ STROP. PANELU
V4	STOUPAČKA STUDENÉ VODY-VE STÁV. PROSTUPU VE STROPNÍM PRŮVLAKU
V5	STOUPAČKA STUDENÉ VODY-V NOVÝCH PROSTUPECH VYVRTANÝCH V DUTINĚ STROP. PANELU
WC	ZÁCHODOVÝ KOMPLET DĚTSKÝ-STÁVAJÍCÍ
PI	PISOÁR S TAČÍTKOVÝM SPLACHOVÁNÍM - STÁVAJÍCÍ
DS	DŘEZ V KUCH.SESTAVĚ STÁVAJÍCÍ-S NOVOU PÁKOVOU BATERIÍ A SIFONEM
U	UMYVADLO STÁVAJÍCÍ-S NOVOU PÁKOVOU BATERIÍ A SIFONEM
SP	SPRCHA STÁVAJÍCÍ - S NOVOU PÁKOVOU BATERIÍ
M	MYČKA STÁVAJÍCÍ - S NOVÝM PŘÍPOJENÍM
5UD	PĚTIUMYVADLO V DESCE 490x2400 mm VE VÝŠCE 580 MM NAD PODL. SE SIFONY A STOJÁNKOVÝMI PÁKOVÝMI BATERIEMI NA JEDNU VODU- ROZVOD KANALIZACE PŘIZPŮSOBIT STÁVAJÍCÍMU POTRUBÍ
5UD1	PĚTIUMYVADLO V DESCE 490x2170 mm VE VÝŠCE 580 MM NAD PODL. SE SIFONY A STOJÁNKOVÝMI PÁKOVÝMI BATERIEMI NA JEDNU VODU- ROZVOD KANALIZACE PŘIZPŮSOBIT STÁVAJÍCÍMU POTRUBÍ
TMB	TERMOSKOPICKÝ SMĚŠOVACÍ VENTIL -UMÍSTĚNÝ NA STĚNĚ VE VÝŠCE 1650MM NAD PODLAHOU- MINIM. PRŮTOK 0,8 l/s - MÍCHÁ VODU PRO BATERIE DĚTSKÝCH UMÝVADEL
1	NOVÉ POTRUBÍ PŘEPOJENO NA STÁV.POTRUBÍ PRO SOCIÁL.ZAŘÍZENÍ PERSONÁLU A ÚKLID.KOMORU
2	NOVÉ POTRUBÍ PŘEPOJENO NA STÁV.POTRUBÍ PRO UMÝVADLO V SOCIÁL.ZAŘÍZENÍ PERSONÁLU
PV	NOVÝ PLASTOVÝ VENTIL- PŘÍSLUŠNÉ DIMENZE

POZNÁMKA:

- STÁVAJÍCÍ VÝLEVKY V MÍSTNOSTI 1.08 A 2.08 BUDOU DEMONTOVÁNY A KANALIZACE ZASLEPENA
- LEGENDA MÍSTNOSTÍ - VIZ STAVEBNÍ ČÁST
- NOVÉ PROSTUPY VODY STROPNÍ KONSTRUKCÍ BUDOU UPŘESNĚNY NA STAVBĚ S OHLEDEM NA POLOHU INSTALAČNÍHO PANELU NEBO DUTINY VE STROPNÍCH PANELECH
- DĚTSKÁ UMÝVADLA BUDOU OSAZENA VE VÝŠCE 580 MM NAD ČISTOU PODLAHOU
- VÝDEJNA JÍDEL- KUCH.LINKA, DŘEZ, MYČKA A UMYVADLO BUDOU DEMONTOVÁNY A PO REALIZACI NOVÝCH ROZVODŮ OPĚT OSAZENY A NAPOJENY NA KANALIZACI A VODU.

zodpovědný projektant: M. KVAPILOVÁ	vypracoval: M. KVAPILOVÁ	vedoucí projektant:	MILENA K V A P I L O V Á Jabloňová 413 Liberec 12 IČO : 12024376
místo: MŠ MOTÝLEK, BROUMOVSKÁ ul., LIBEREC			
investor: STATUTÁRNÍ MĚSTO LIBEREC,nám.Dr.E.Beneše 1, Liberec 1			
AKCE: **MŠ MOTÝLEK** OBNOVA VODOVODNÍHO POTRUBÍ V SOCIÁLNÍCH ZAŘÍZENÍCH			formát: 3 A4 datum: 05.2017 část: RPD
VÝKRES: **ZDRAVOTNÍ TECHNIKA** **PAVILON "D"- PŮDORYS 1.N.P.**			měřítko: 1 : 50 **ZT 4** č. výkresu