



VZOROVÝ PŘÍČNÝ VJEZD, SJEZD

M 1 : 50

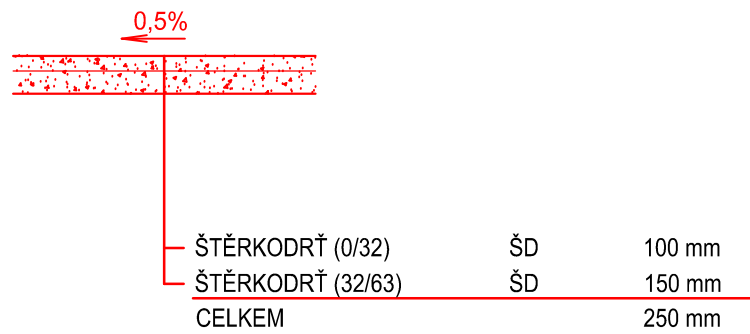


VZOROVÝ PŘÍČNÝ ŘEZ ul. TOPOLOVA

M 1 : 50

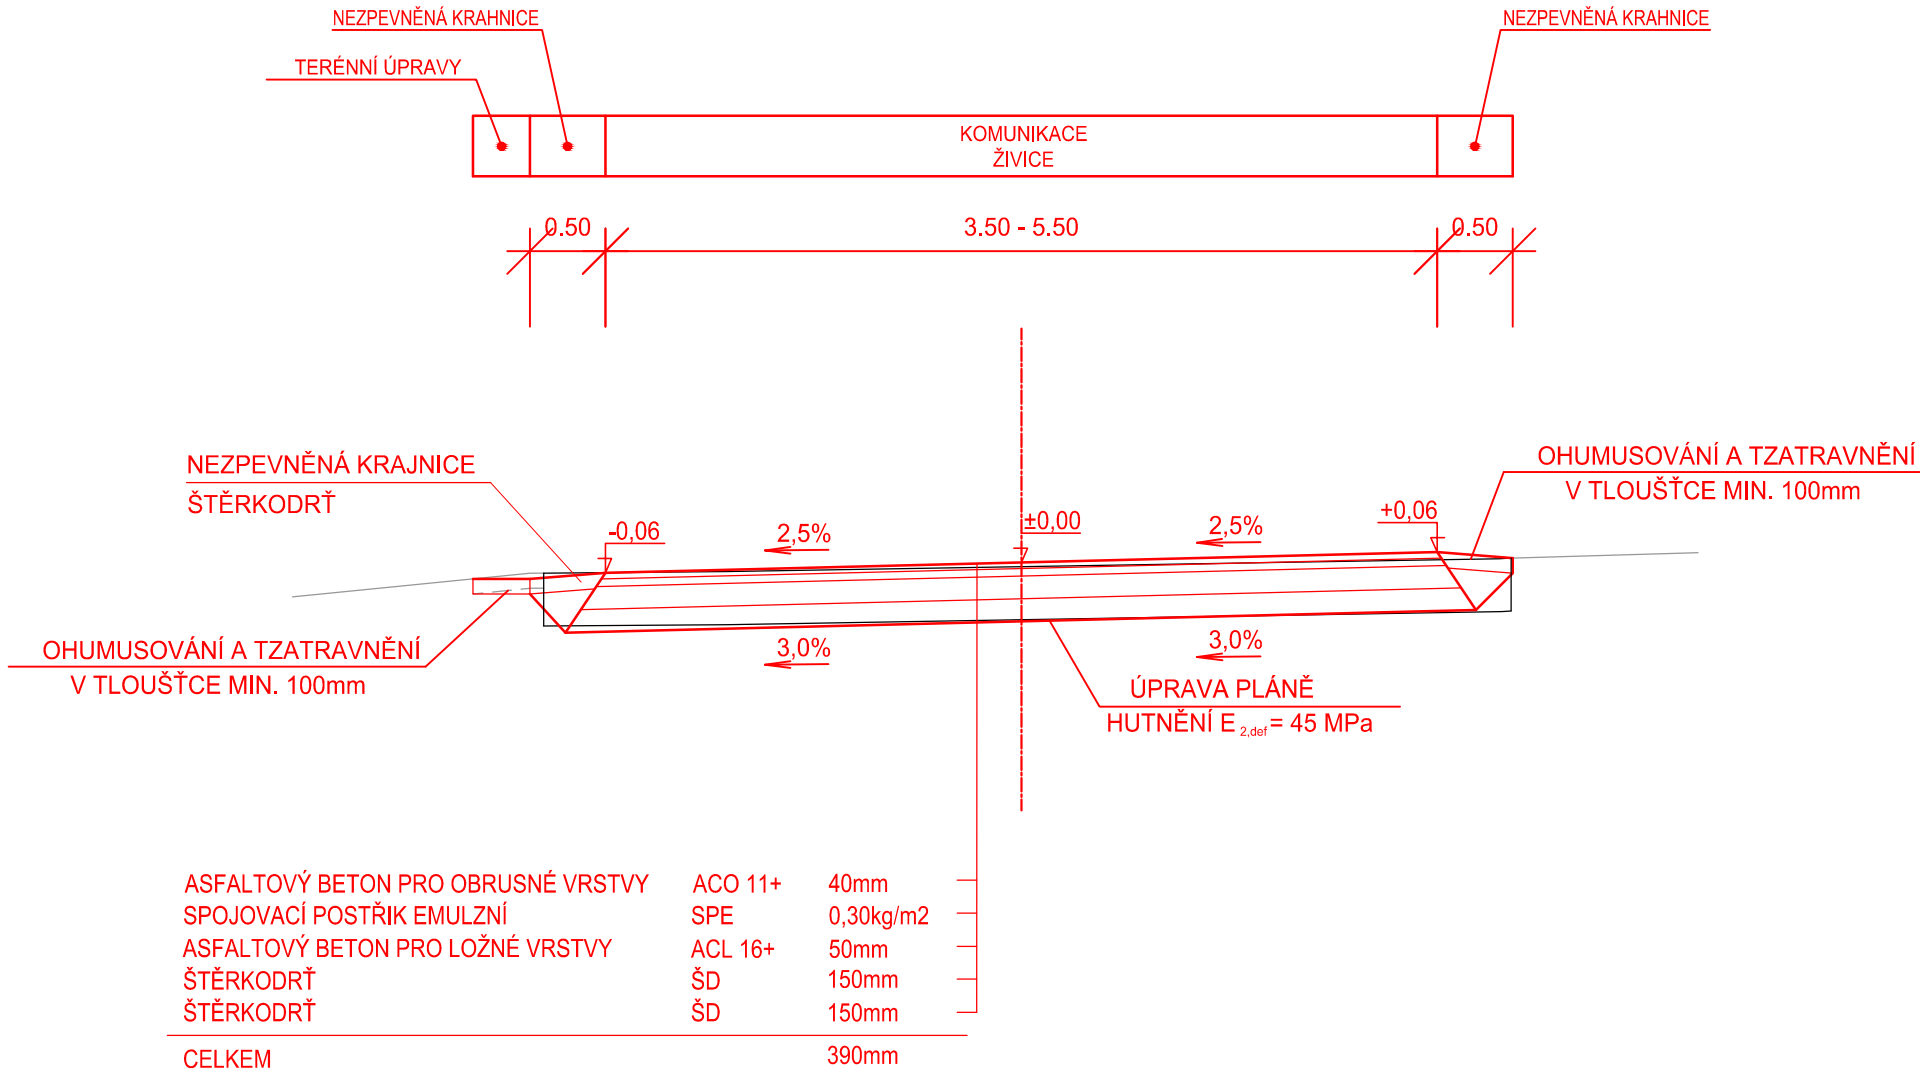




VZOROVÝ PŘÍČNÝ ŘEZ CHODNÍKEM

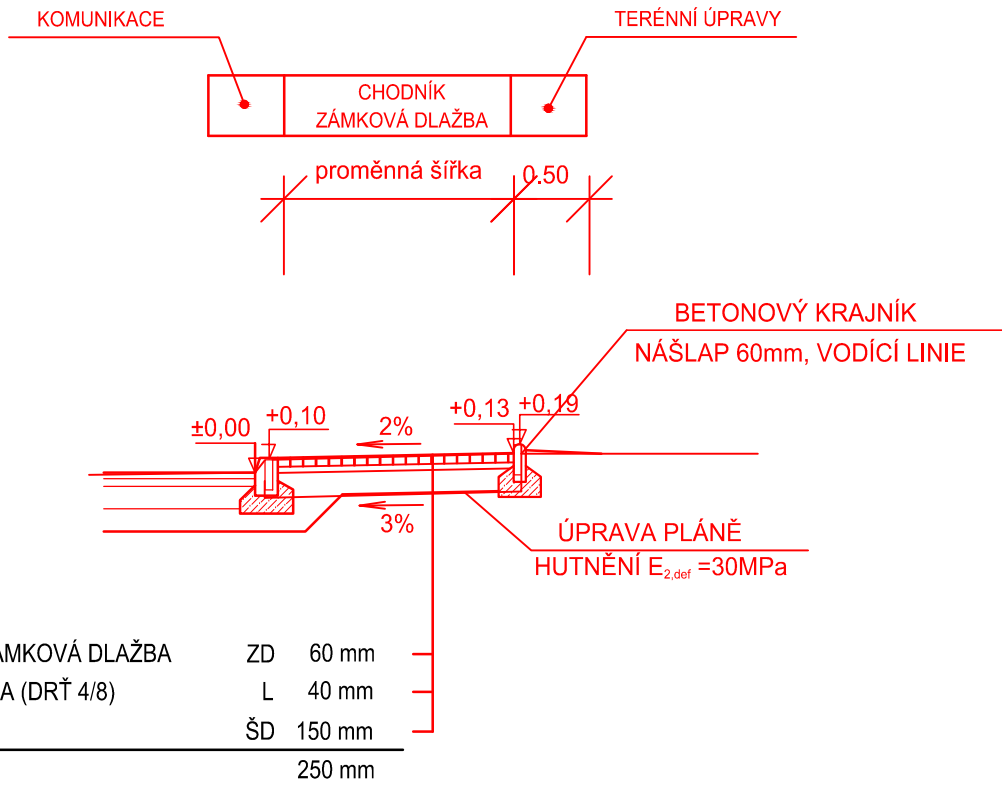M 1 : 50



SO 101 - KOMUNIKACE A ZPEVNĚNÉ PLOCHY

Výškový systém: Bpv

vypracoval:	Ing. J. Rosina		 NÝDRLE projektová kancelář
zodp. projektant:	Ing. Z. Nýdrle		
investor:	STATUTÁRNÍ MĚSTO LIBEREC		tel.: 485 150 181, 485 150 579 nydrle@nydrle-projekt.cz www.nydrle-projekt.cz
akce:	Oprava komunikace ul. TOPOLOVA, Liberec		čísł.zak.: 77 - 17
			stupeň: DSP
			datum: 11/2017
			měřítko: 1 : 50
příloha:	VZOROVÝ PŘÍČNÝ ŘEZ		čísł.výkr. čísł.soupr.
			4.