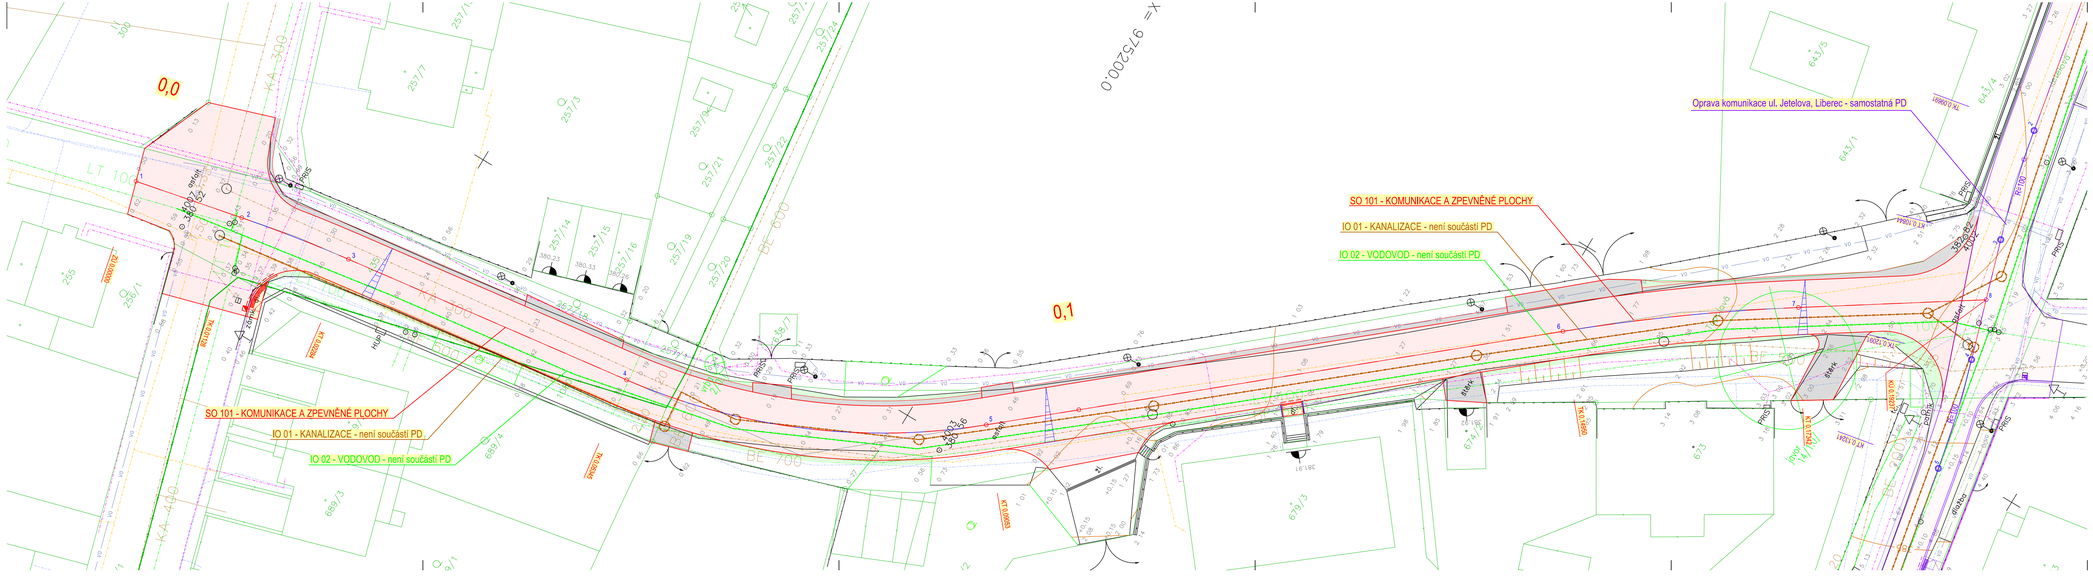

SO 101 - KOMUNIKACE A ZPEVNĚNÉ PLOCHY

Souřadnicový systém: JTSK
Výškový systém: Bpv

vypracoval:	Ing. J. Rosina		NÝDRLE projektová kancelář
zodp. projektant:	Ing. Z. Nýdrle		tel.: 485 150 181, 485 150 578 nydrle@nydrle-projekt.cz www.nydrle-projekt.cz
investor:	STATUTÁRNÍ MĚSTO LIBEREC		
akce:	Oprava komunikace ul. TOPOLOVÁ, Liberec	číslo zak.:	78 - 17
		stupeň:	DSP
		datum:	11/2017
		měřítko:	1 : 200
příloha:	KOORDINAČNÍ SITUACE STAVBY	číslo výkr.	B.2.
		číslo soupr.	