



VZOROVÝ PŘÍČNÝ VJEZD, SJEZD  
M 1 : 50


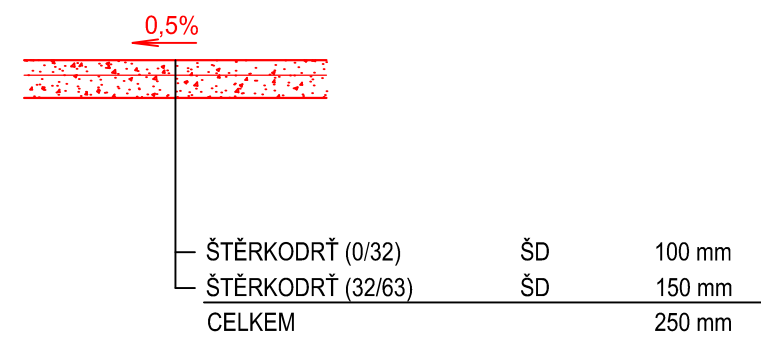


VZOROVÝ PŘÍČNÝ ŘEZ ul. TOPOLOVA  
M 1 : 50



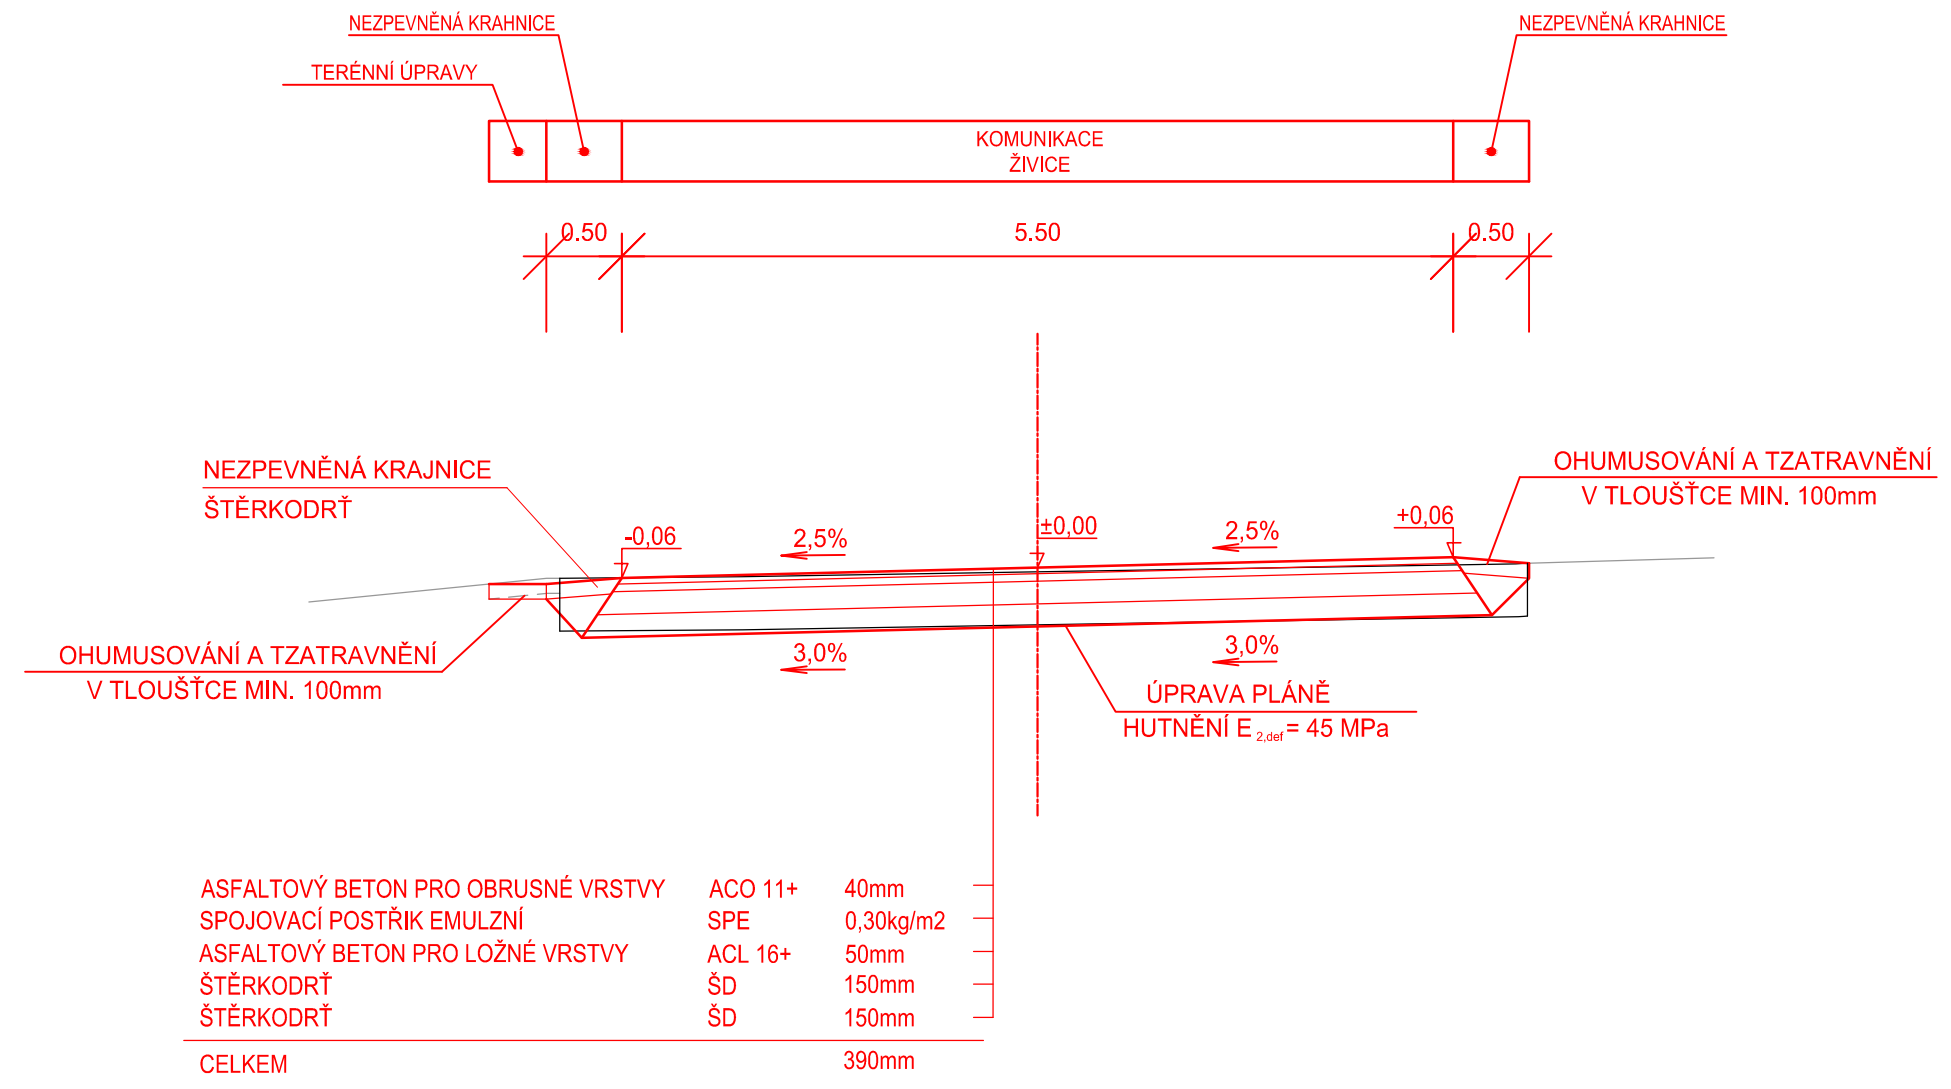

ASFALTOVÝ BETON PRO OBRUSNÉ VRSTVY	ACO 11+	40mm
SPOJOVACÍ POSTŘIK EMULZNÍ	SPE	0,30kg/m2
ASFALTOVÝ BETON PRO LOŽNÉ VRSTVY	ACL 16+	50mm
ŠTĚRKODRŤ	ŠD	150mm
ŠTĚRKODRŤ	ŠD	150mm
CELKEM		390mm

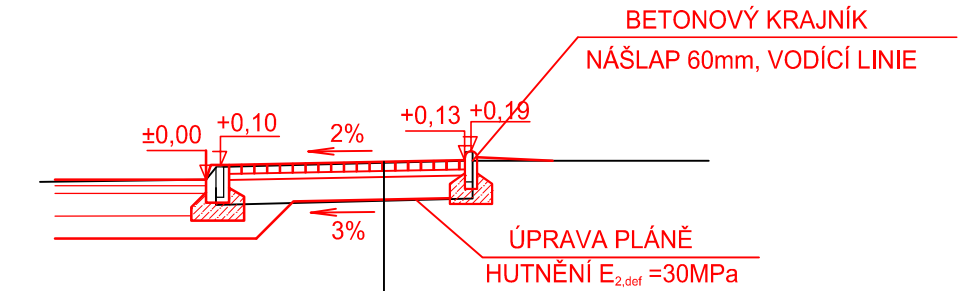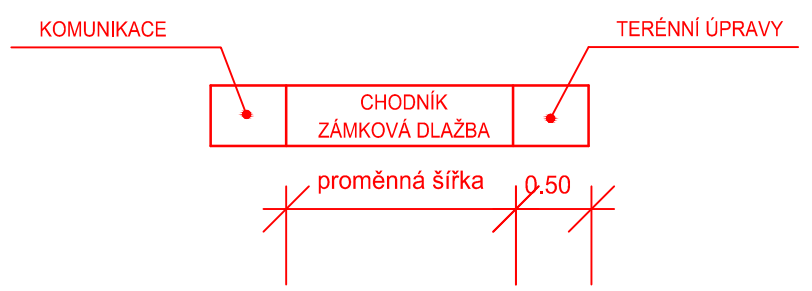VZOROVÝ PŘÍČNÝ ŘEZ CHODNÍKEM  
M 1 : 50



BETONOVÁ ZÁMKOVÁ DLAŽBA	ZD	60 mm
LOŽNÁ VRSTVA (DRŤ 4/8)	L	40 mm
ŠTĚRKODRŤ	ŠD	150 mm
CELKEM		250 mm

SO 101 - KOMUNIKACE A ZPEVNĚNÉ PLOCHY

Výškový systém: Bpv			
vypracoval:	Ing. J. Rosina		 <b>NÝDRLE</b> projektová kancelář
zodp. projektant:	Ing. Z. Nýdrle		
investor:	STATUTÁRNÍ MĚSTO LIBEREC		tel.: 485 150 181, 485 150 579 nydrle@nydrle-projekt.cz www.nydrle-projekt.cz
akce:	Oprava komunikace ul. TOPOLOVA, Liberec		čísł.zak.: 78 - 17
			stupeň: DSP
			datum: 11/2017
			měřítko: 1 : 50
příloha:	VZOROVÝ PŘÍČNÝ ŘEZ		čísł.výkr. 4. čísł.soupr.