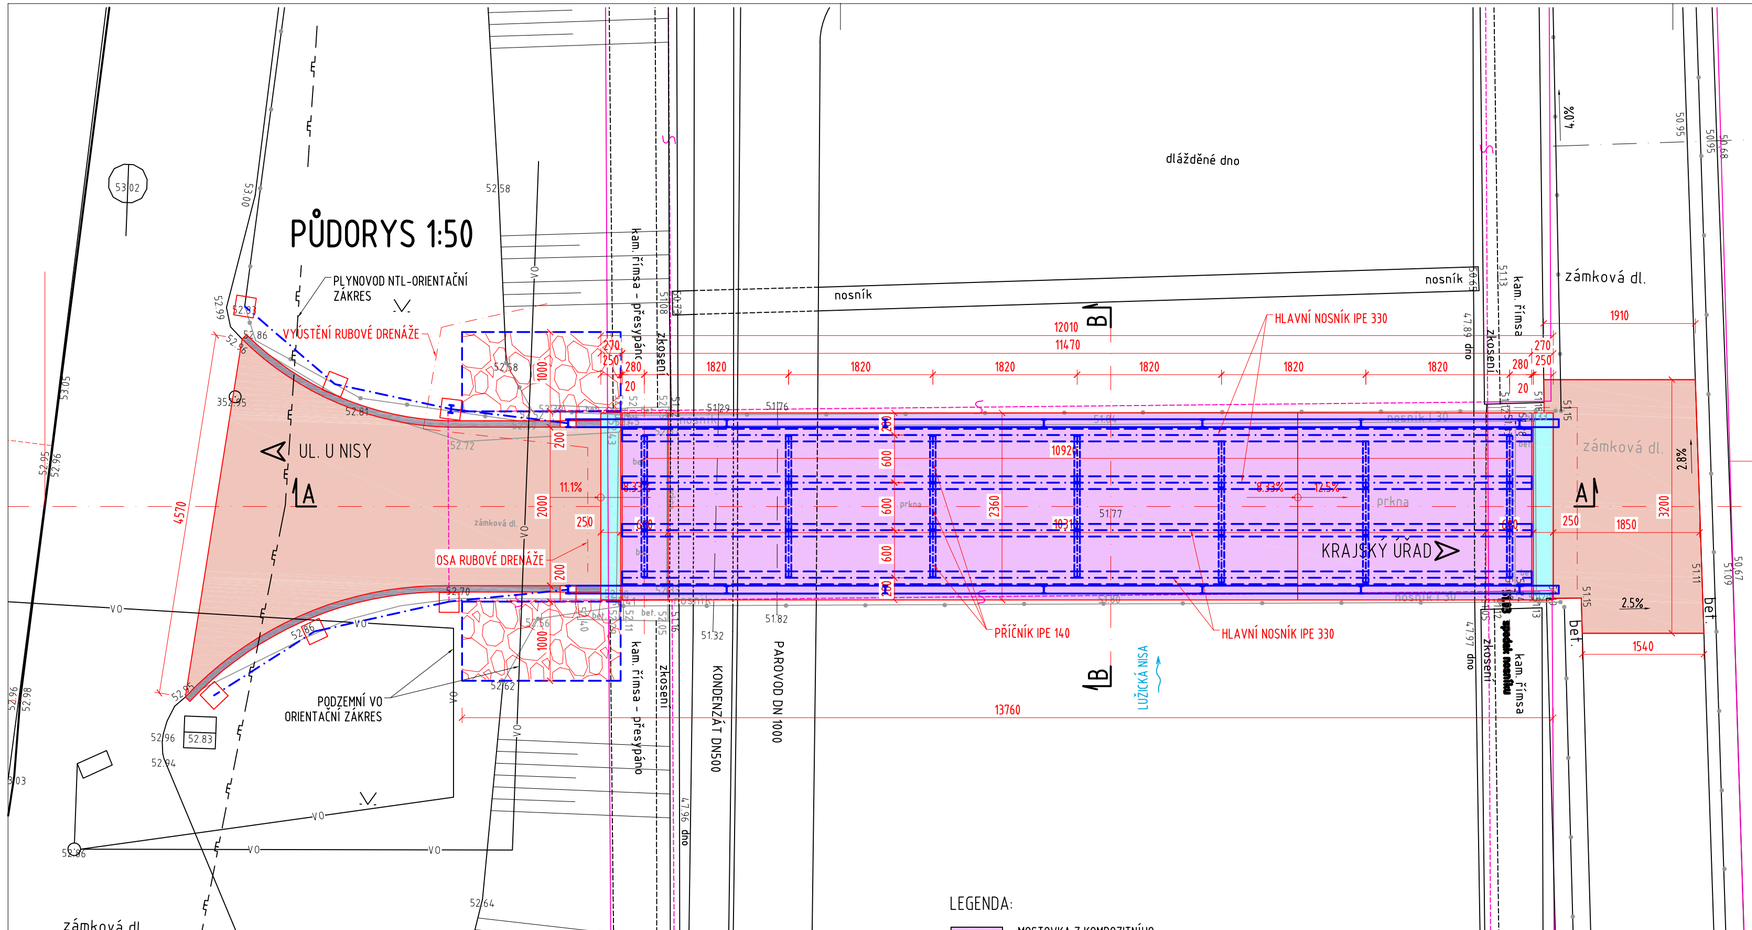


## V1 SKLADBA CHODNÍKU

| | |
|---|---|
| -BETONOVÁ DLAŽBA ŠEDÁ | 60 mm |
| -LOŽE Z KAMENIVA DRCENÉHO FR. 4-8 mm | 40 mm |
| -STĚRKODRŤ SDB FR. 0-32 mm | 200 mm |
| CELKEM | 300 mm |

LEGENDA:

- MOSTOVKA Z KOMPOZITNÍHO NPLNĚNÉHO KRYTU
- PŘEDLÁŽDĚNÍ ZÁMKOVÉ BET.DLAŽBY - V1
- ZÁVĚRNÁ ZÍDKA
- ZÁHONOVÁ OBRUBA
- GABIONY
- STÁVAJÍCÍ STAV
- NOVÝ STAV
- KATASTRÁLNÍ HRANICE

**POZNÁMKA:**

- PŘED ZAHÁJENÍM PRACÍ BUDOU VYTÝČENY VŠECHNY IS A BUDOU OCHRÁNĚNY DLE POKYNŮ PŘÍSLUŠNÝCH SPRÁVCŮ
- ÚLOŽNÝ PRÁH BUDE S PŮVODNÍMI OPĚRAMI PROPOJEN KOTEVNÍMI TRNY
- VEŠKERÉ BET.PLOCHY KONSTRUKCE, KTERÉ PŘÍJDOU DO STYKU SE ZEMINOU BUDOU OPATŘENY NÁTĚREM PROTI ZEMNÍ VLHKOSTI ALP+2xALN
- PŘESNOST VYTÝČENÍ A GEOMETRICKÉ ODCHYLKY PŘI PROVÁDĚNÍ MUSÍ SPLŇOVAT POŽADAVKY ČSN 73 0420 (ČÁST 1: ZÁKLADNÍ POŽADAVKY A ČÁST 2: VYTYČOVYCÍ ODCHYLKY) A TKP

**BETON DLE ČSN EN 206-1:**

| | |
|---|---|
| ÚLOŽNÝ PRÁH | C 30/37 - XC4+XD3+XF4 |
| PODKLADNÍ BETON | C 12/15 - X0 |
| VÝPLŇOVÉ BETONY | C 12/15 - X0 |

**SOUŘADNICOVÝ SYSTÉM: S-JTSK**
**VÝŠKOVÝ SYSTÉM: Bpv**

# SO 201

## Oprava lávky


RAL PROJEKT
MOSTY A INŽENÝRSKÉ KONSTRUKCE
Pod Vodárnou 4746
466 05 Jablonec nad Nisou
+420 734 158 363


| | | | |
|---|---|---|---|
| vypracoval | ING.R.LOUTHANOVÁ | investor | Satutární město Liberec |
| zodp. projektant | ING.R.LOUTHANOVÁ | zak. číslo | 17-025 |
| akce : | Oprava lávky LB - 073 u krajského úřadu | datum | 06/2017 |
| | | stupeň | DSP, PDPS |
| | | měřítko | 1:50 |
| příloha: | Půdorys - nový stav | č. přílohy: C.3. | paré: |