SITUACE STAVBY 1:100

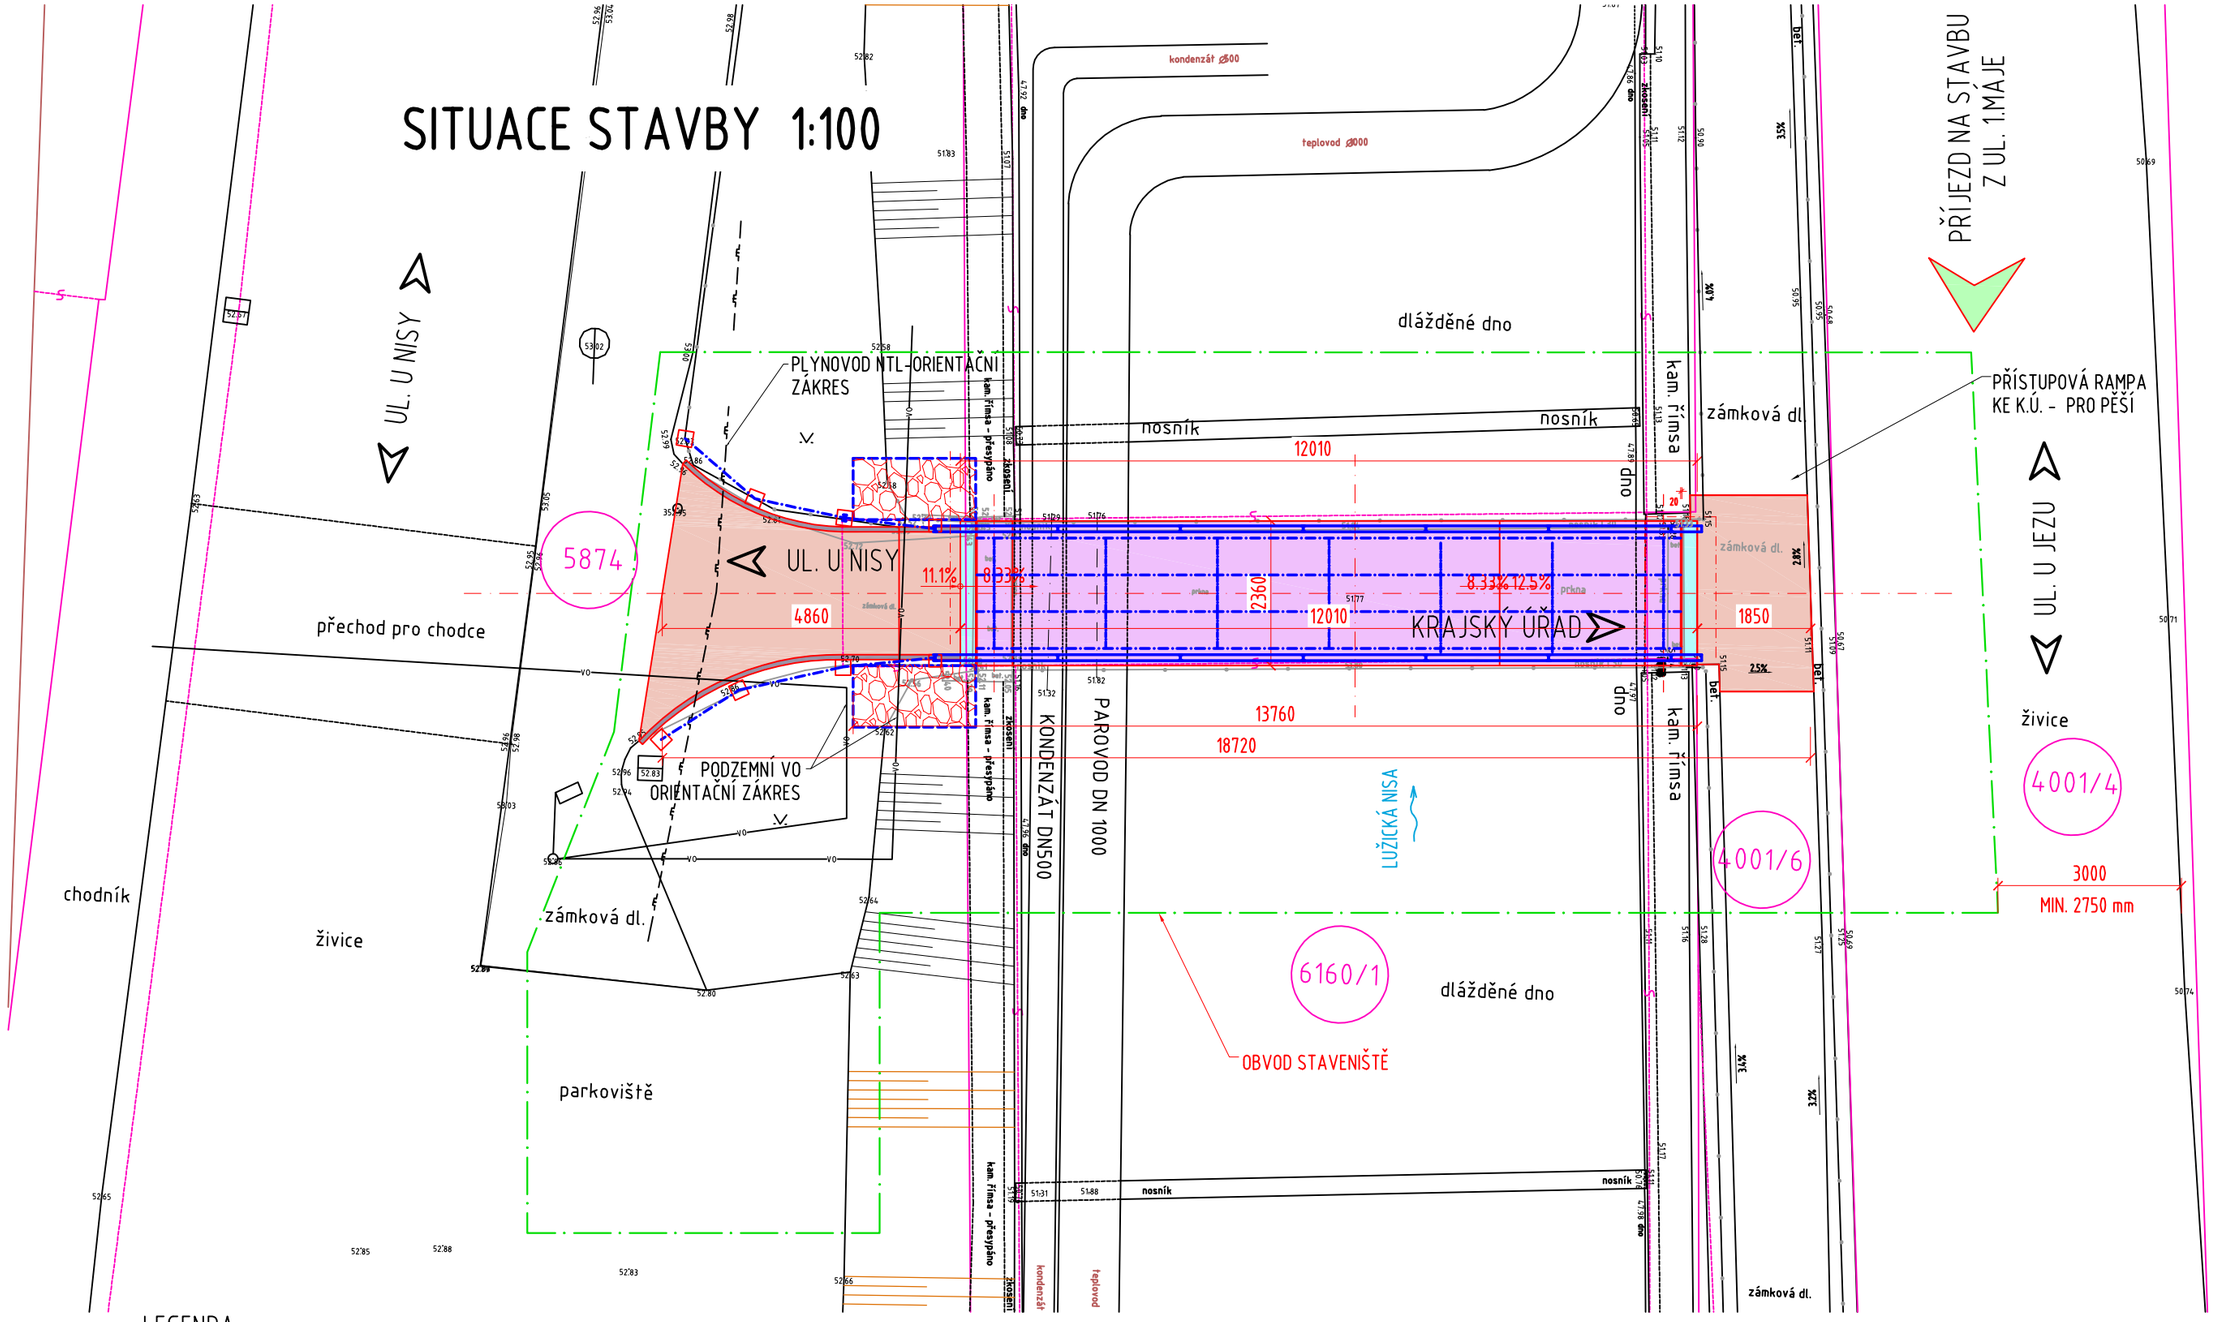

LEGENDA:

- MOSTOVKA Z KOMPOZITNÍHO NPLNĚNÉHO KRYTU
- PŘEDLÁŽDĚNÍ ZÁMKOVÉ BET.DLAŽBY - V1
- ZÁVĚRNÁ ZÍDKA
- ZÁHONOVÁ OBRUBA
- GABIONY
- STÁVAJÍCÍ STAV
- NOVÝ STAV
- KATASTRÁLNÍ HRANICE
- OBVOD STAVENIŠTĚ

KATASTRÁLNÍ ÚZEMÍ: LIBEREC (682039)

PARCELNÍ Č.	VLASTNICKÉ PRÁVO
4001/4	LIBERECKÝ KRAJ U JEZU 642/2A, 460 01 LIBEREC
4001/6	LIBERECKÝ KRAJ U JEZU 642/2A, 460 01 LIBEREC
5874	STATUTÁRNÍ MĚSTO LIBEREC NÁM.DR.E.BENEŠE 1/1, 460 01 LIBEREC
6160/1	POVODÍ LABE, STÁTNÍ PODNIK VÍTA NEJEDLÉHO 951/8, 500 03 HRADEC KRÁLOVÉ

SO 201

Oprava lávky

RAL PROJEKT
MOSTY A INŽENÝRSKÉ KONSTRUKCE
Pod Vodárnou 4746
466 05 Jablonec nad Nisou
+420 734 158 363

vypracoval	ING.R.LOUTHANOVÁ	investor	Satutární město Liberec
zodp. projektant	ING.R.LOUTHANOVÁ	zak. číslo	17-025
akce : Oprava lávky LB - 073 u krajského úřadu		datum	06/2017
		stupeň	DSP, PDPS
		měřítko	1:100
příloha: Situace stavby		č. přílohy: B.2.	paré: