



# PŮDORYS SPODNÍ STAVBY 1:50

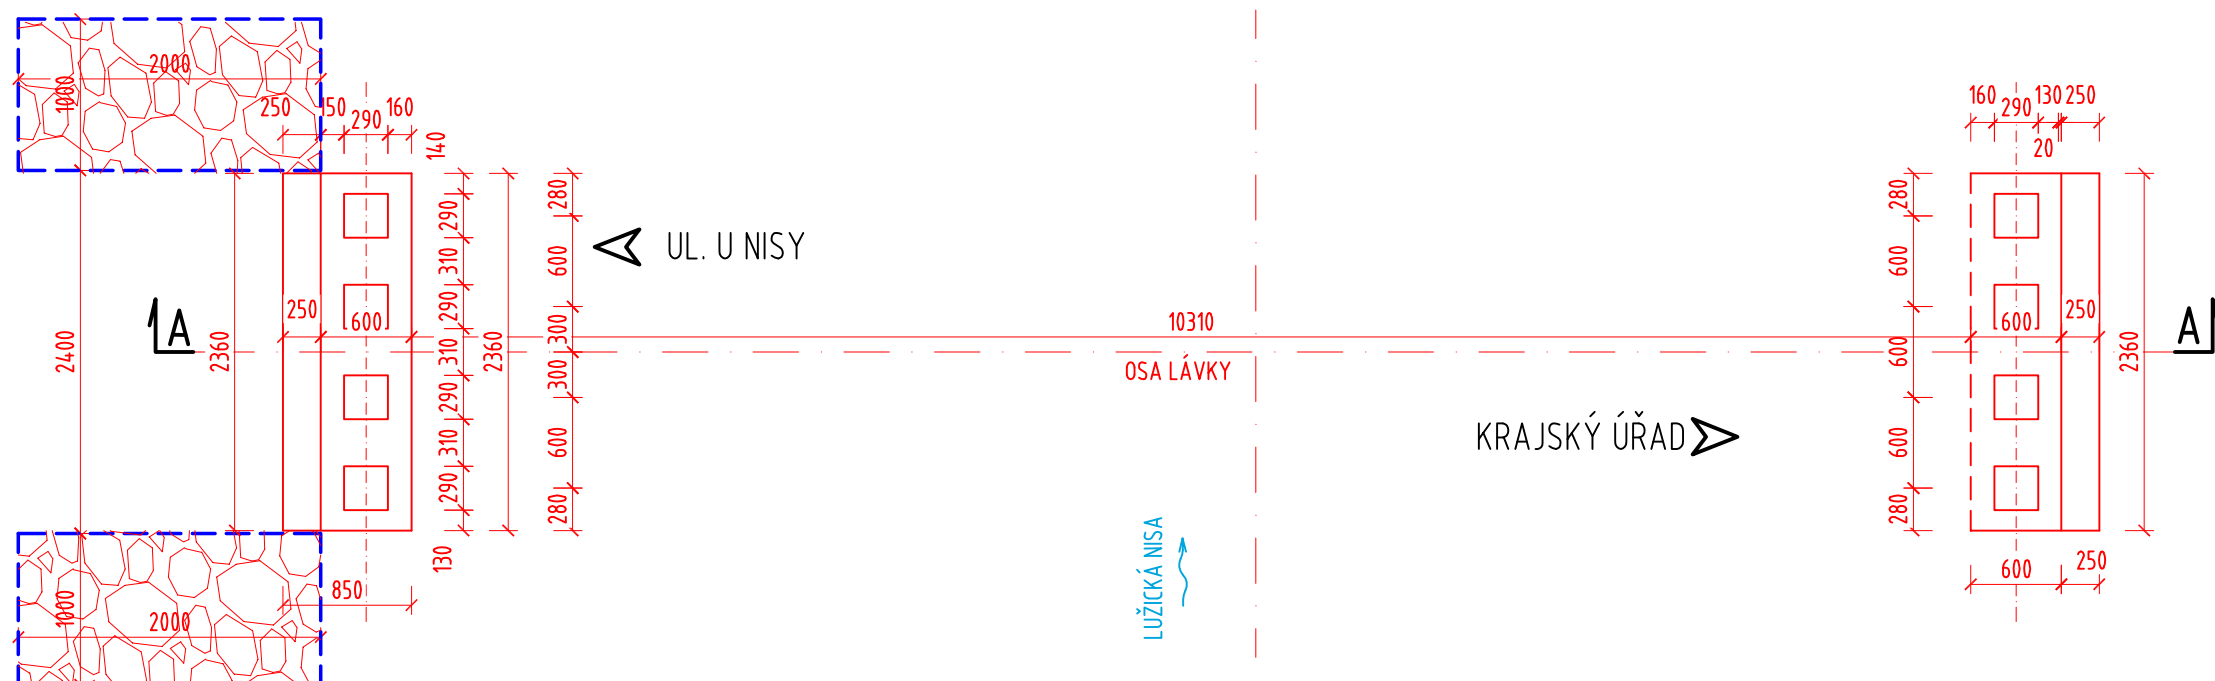

PODÉLNÝ ŘEZ A-A 1:50

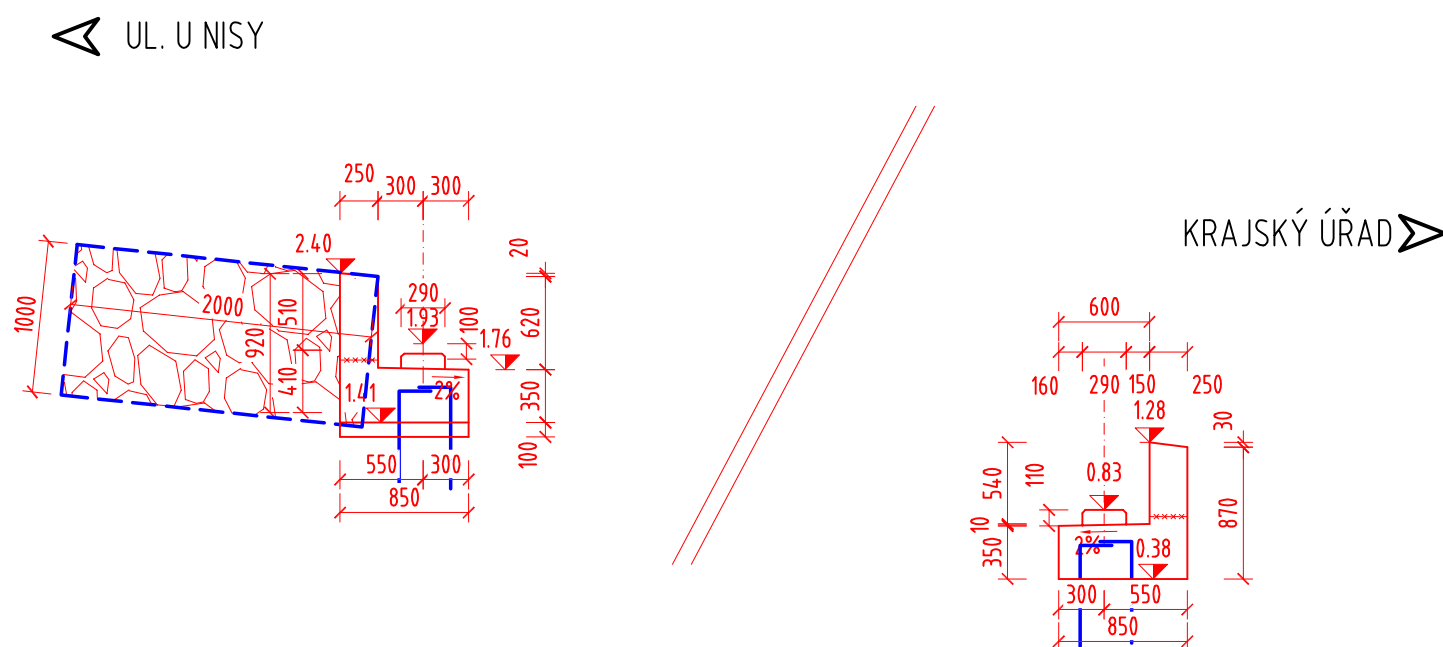

**POZNÁMKA:**

- PŘED ZAHÁJENÍM PRACÍ NA SPODNÍ STAVBĚ BUDE PROVEDENO VYTÝČENÍ VŠECH INŽENÝRSKÝCH SÍTÍ
- DLE POLOHY PODZEMNÍHO KABELU VO BUDE PŘÍPADNĚ PŘES GABIONY PROTÁŽENA PŮLENÁ CHRÁNIČKA, DO KTERÉ BUDE KABEL VO OSAZEN
- POKUD NEBUDE UVEDENO JINAK, JE ZKOSENÍ HRAN 20 / 20mm
- GABIONY BUDOU OSAZENY NA VRSTVU ŠTĚRKU O TL. 150 mm
- VEŠKERÉ BET.PLOCHY KONSTRUKCE, KTERÉ PŘÍJDOU DO STYKU SE ZEMINOU BUDOU OPATŘENY NÁTĚREM PROTI ZEMNÍ VLHKOSTI 1xNPE+2xNA
- PŘESNOST VYTÝČENÍ A GEOMETRICKÉ ODCHYLKY PŘI PROVÁDĚNÍ MUSÍ SPLŇOVAT POŽADAVKY ČSN 73 0420 (ČÁST 1: ZÁKLADNÍ POŽADAVKY A ČÁST 2: VYTÝČOVYČÍ ODCHYLKY) A TKP

**MATERIÁL Y:**  
**BETONY:**

ÚLOŽNÉ PRAHY	C 30/37 - XC4+XD3+XF4(CZ-TKP 18 PK)-Cl 0.4-Dmax 22-S3	1.49 m3
ZÁVĚRNÉ ZÍDKY	C 30/37 - XC4+XD3+XF4(CZ-TKP 18 PK)-Cl 0.4-Dmax 22-S3	0.54 m3
PODLOŽISKOVÉ BLOKY	C 30/37 - XC4+XD3+XF4(CZ-TKP 18 PK)-Cl 0.4-Dmax 22-S3	0.07 m3

**SOUŘADNICOVÝ SYSTÉM: S-JTSK**  
**VÝŠKOVÝ SYSTÉM: Bpv**

# SO 201

## Oprava lávky

<div><div><div><div><div><div></div></div></div><div><div><div><span></span></div><div><span></span></div></div></div><div><div><span></span></div><div><span></span></div></div></div><div><div><span></span></div><div><span></span></div></div></div><div><div><span></span></div><div><span></span></div></div></div> <div><div><span></span></div><div><span></span></div></div> <div><div><span></span></div><div><span></span></div></div> 