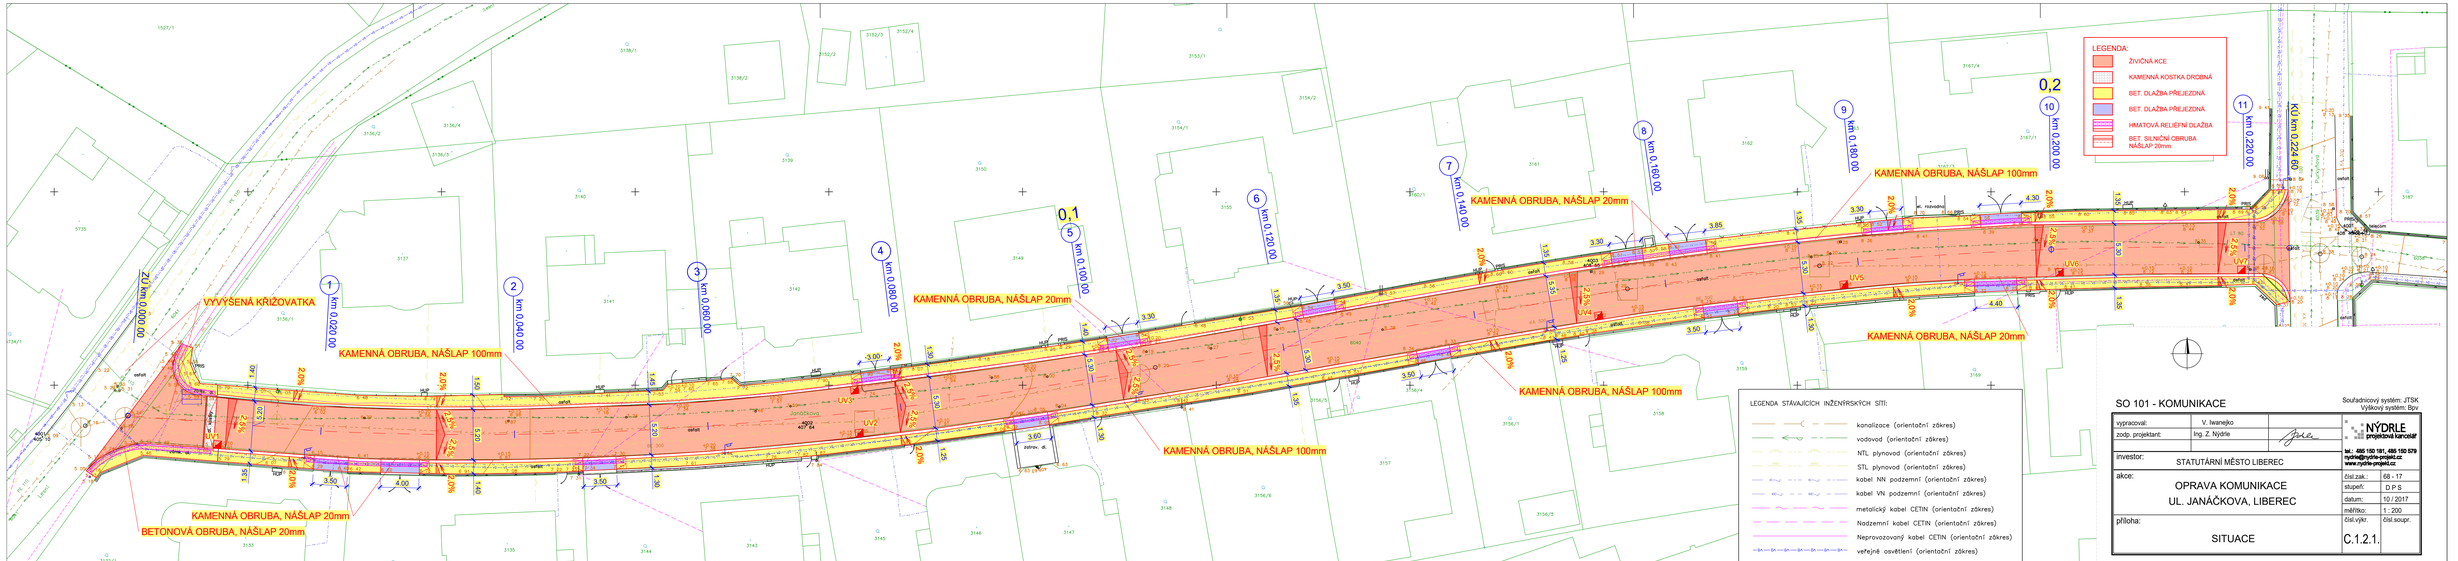
LEGENDA:
ŽIVIČNÁ KCE
KAMENNÁ KOSTKA DROBNÁ
BET. DLAŽBA PŘEJEZDOVÁ
BET. DLAŽBA PŘÍJEZDOVÁ
HMATOVÁ RELIÉFNÍ DLAŽBA
BET. SILNIČNÍ OBRUBA NÁSLAP 20mm
km 0,000 00
km 0,020 00
km 0,040 00
km 0,060 00
km 0,080 00
km 0,100 00
km 0,120 00
km 0,140 00
km 0,160 00
km 0,180 00
km 0,200 00
km 0,220 00
KÚ km 0,224 60
VYVÝŠENÁ KŘIŽOVATKA
KAMENNÁ OBRUBA, NÁSLAP 100mm
KAMENNÁ OBRUBA, NÁSLAP 20mm
BETONOVÁ OBRUBA, NÁSLAP 20mm
KAMENNÁ OBRUBA, NÁSLAP 100mm
KAMENNÁ OBRUBA, NÁSLAP 20mm
KAMENNÁ OBRUBA, NÁSLAP 100mm
KAMENNÁ OBRUBA, NÁSLAP 20mm
KAMENNÁ OBRUBA, NÁSLAP 100mm
LEGENDA STÁVAJÍCÍCH INŽENÝRSKÝCH SÍTÍ:
kanalizace (orientační zákres)
vodovod (orientační zákres)
NTL plynovod (orientační zákres)
STL plynovod (orientační zákres)
kabel NN podzemní (orientační zákres)
kabel VN podzemní (orientační zákres)
metalický kabel CETIN (orientační zákres)
Nadzemní kabel CETIN (orientační zákres)
Neprovozovaný kabel CETIN (orientační zákres)
veřejné osvětlení (orientační zákres)
SO 101 - KOMUNIKACE
Souřadnicový systém: JTSK
Výškový systém: Bpv
vypracoval: V. Iwanejko
zodp. projektant: Ing. Z. Nýdrle
NÝDRLE projektová kancelář
tel.: 485 150 181, 485 150 579
nydrle@nydrle-projekt.cz
www.nydrle-projekt.cz
investor: STATUTÁRNÍ MĚSTO LIBEREC
akce: OPRAVA KOMUNIKACE UL. JANÁČKOVA, LIBEREC
číslo zak.: 68 - 17
stupeň: D P S
datum: 10 / 2017
měřítko: 1 : 200
příloha: SITUACE
číslo výkr.: C.1.2.1.
číslo soupr.: