



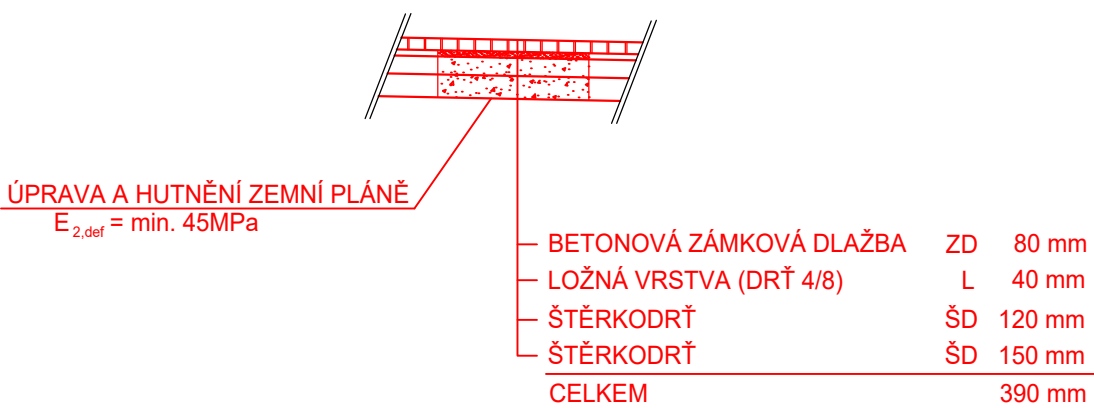

VZOROVÝ PŘÍČNÝ ŘEZ PŘEJEZDNÝM CHODNÍKEM

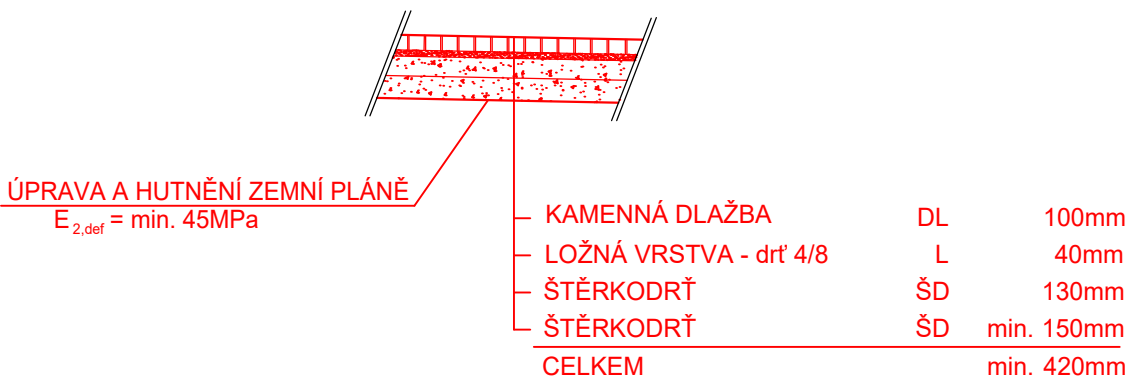

VZOROVÝ PŘÍČNÝ ŘEZ KAMENNOU DLAŽBOU



SO 101 - KOMUNIKACE

vypracoval:		V. Iwanejko	 NÝDRLE projektová kancelář	
zodp. projektant:		Ing. Z. Nýdrle		
				
investor:			tel.: 485 150 181, 485 150 579 nydrle@nydrle-projekt.cz www.nydrle-projekt.cz	
STATUTÁRNÍ MĚSTO LIBEREC				
akce:			čísł.zak.: 68 - 17	
OPRAVA KOMUNIKACE			stupeň: D P S	
UL. JANÁČKOVA, LIBEREC			datum: 10 / 2017	
příloha:			měřítko: 1 : 50	
			čísł.výkr.	čísł.soupr.
			C.1.2.3.	
VZOROVÉ PŘÍČNÉ ŘEZY				