



SITUAČNÍ VÝKRES - ZÁJMOVÉ ÚZEMÍ

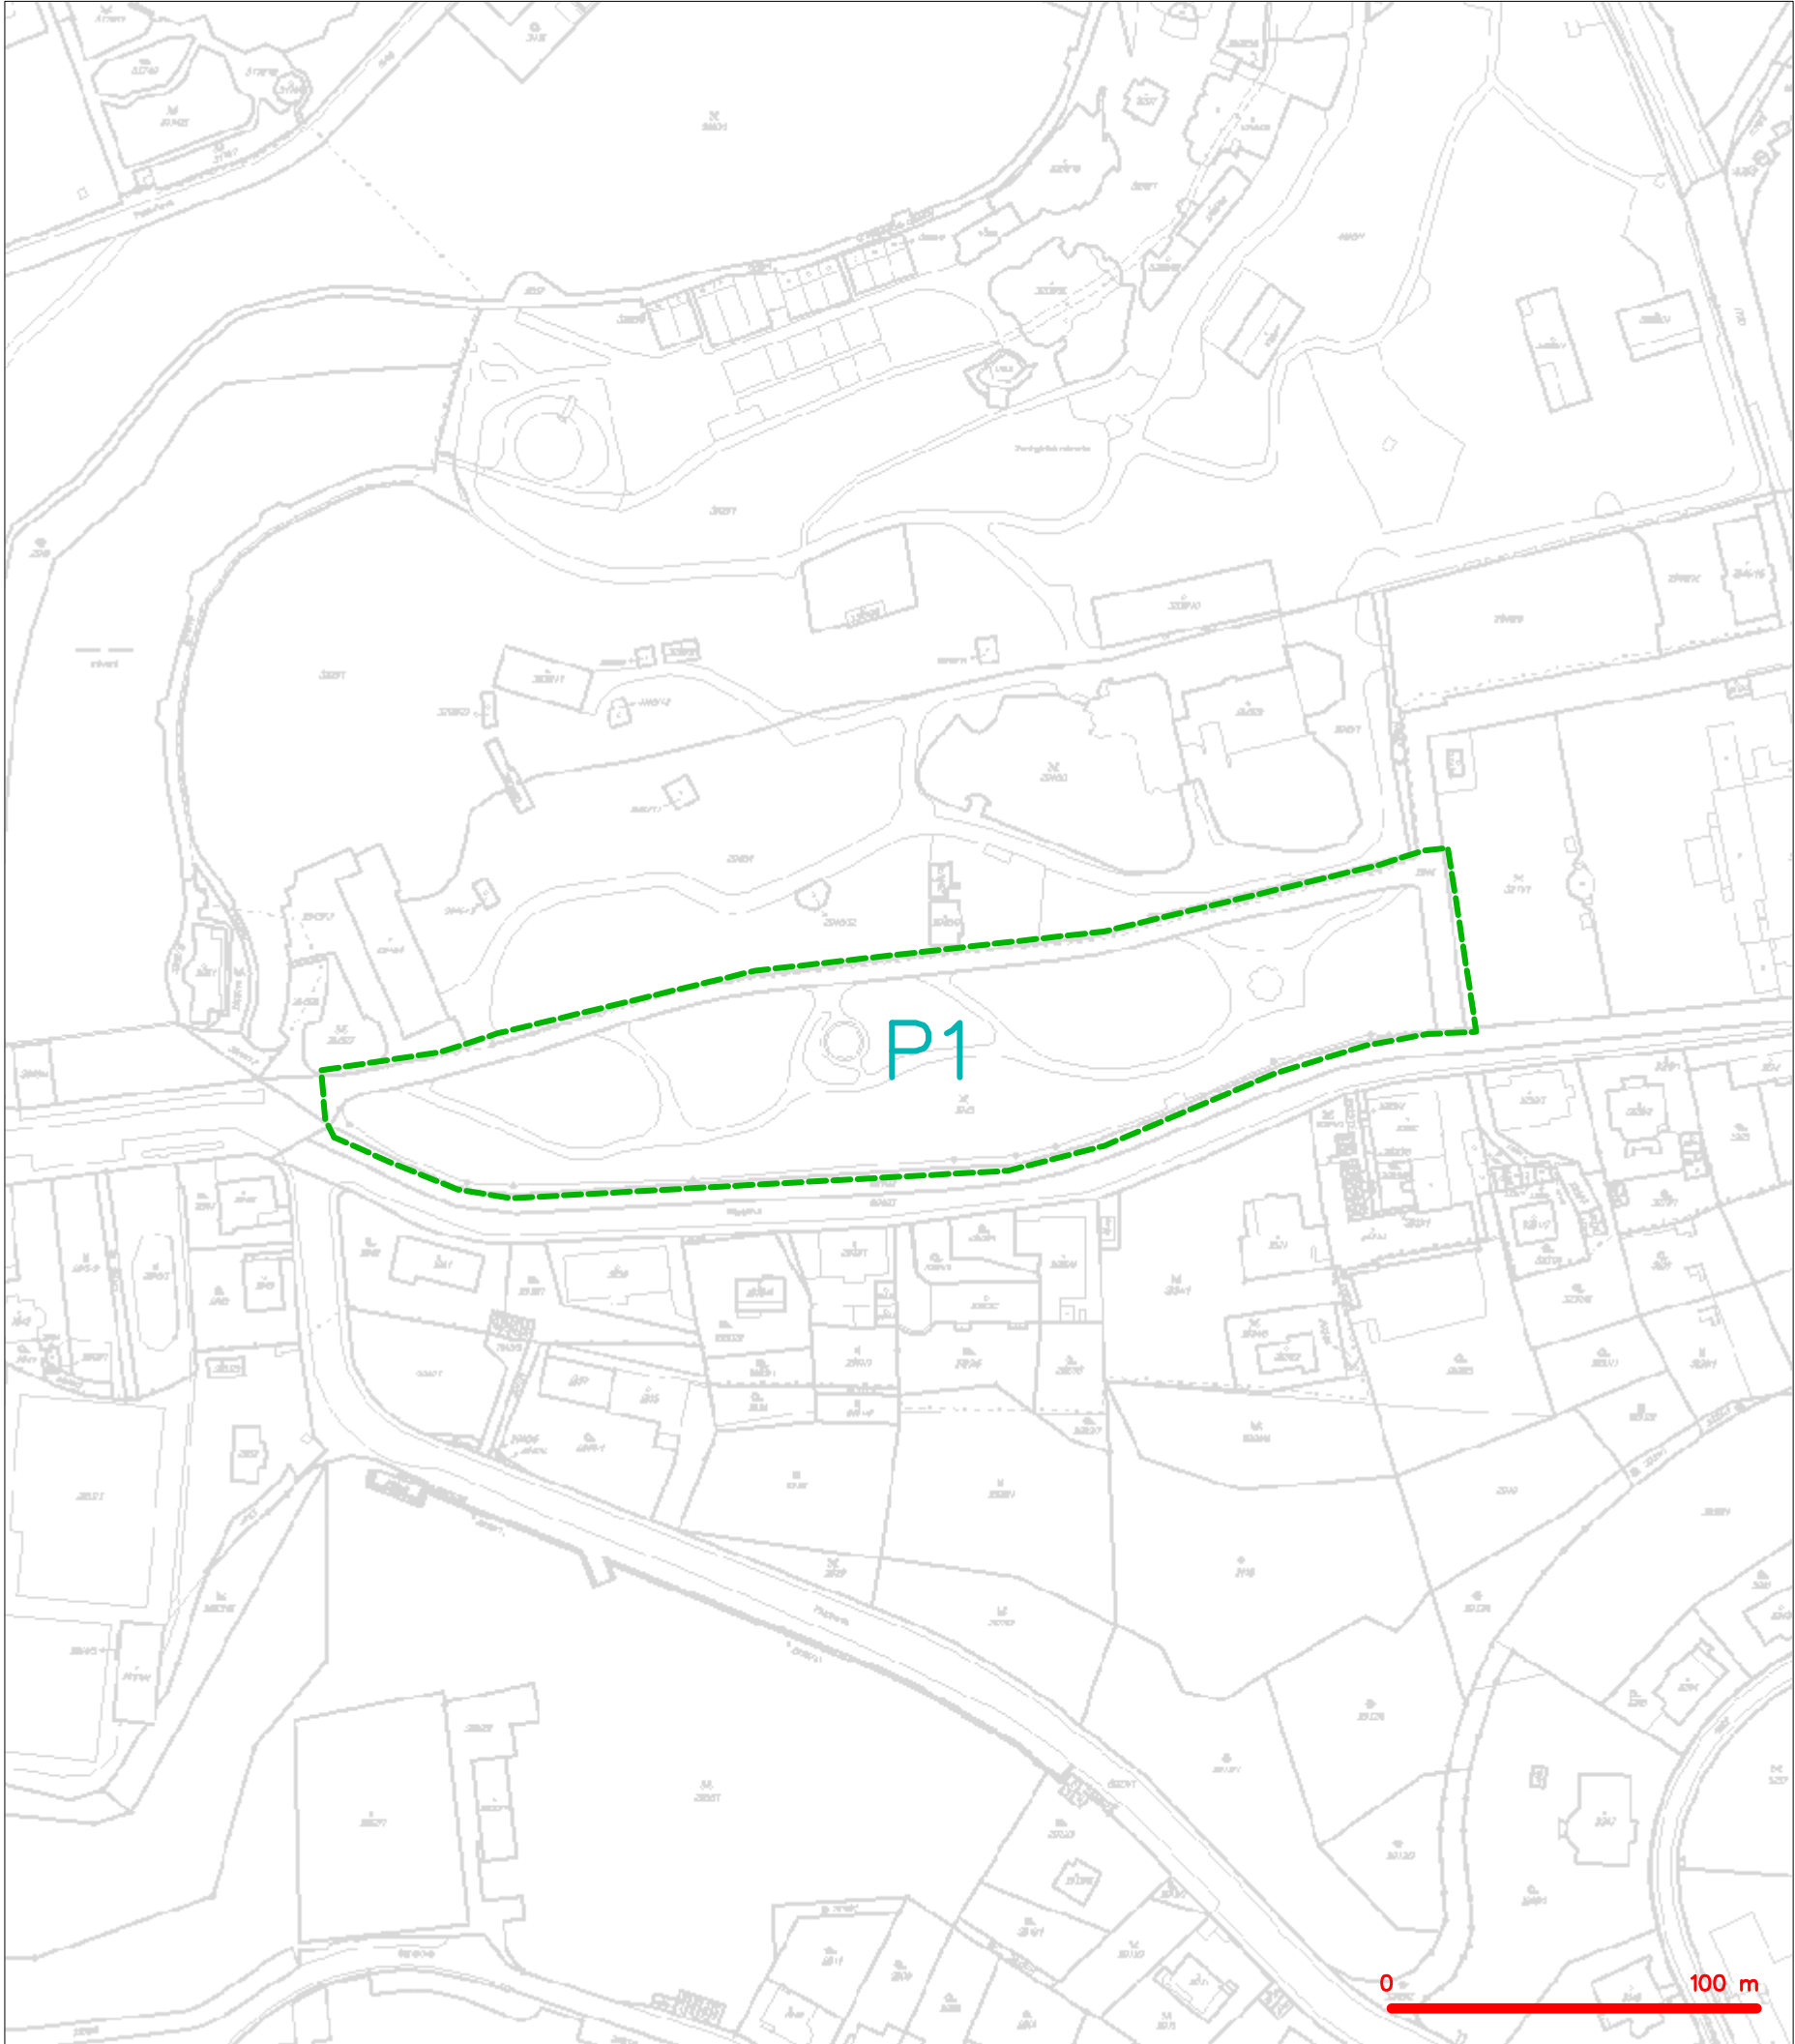

LEGENDA  
----- hranice zájmového území k vyjádření


  
Česká telekomunikační infrastruktura a.s.  
Olšanská 2681/6  
130 00 Praha 3  
DIČ: CZ04084063  
96

SITUAČNÍ VÝKRES - POLYGON 1

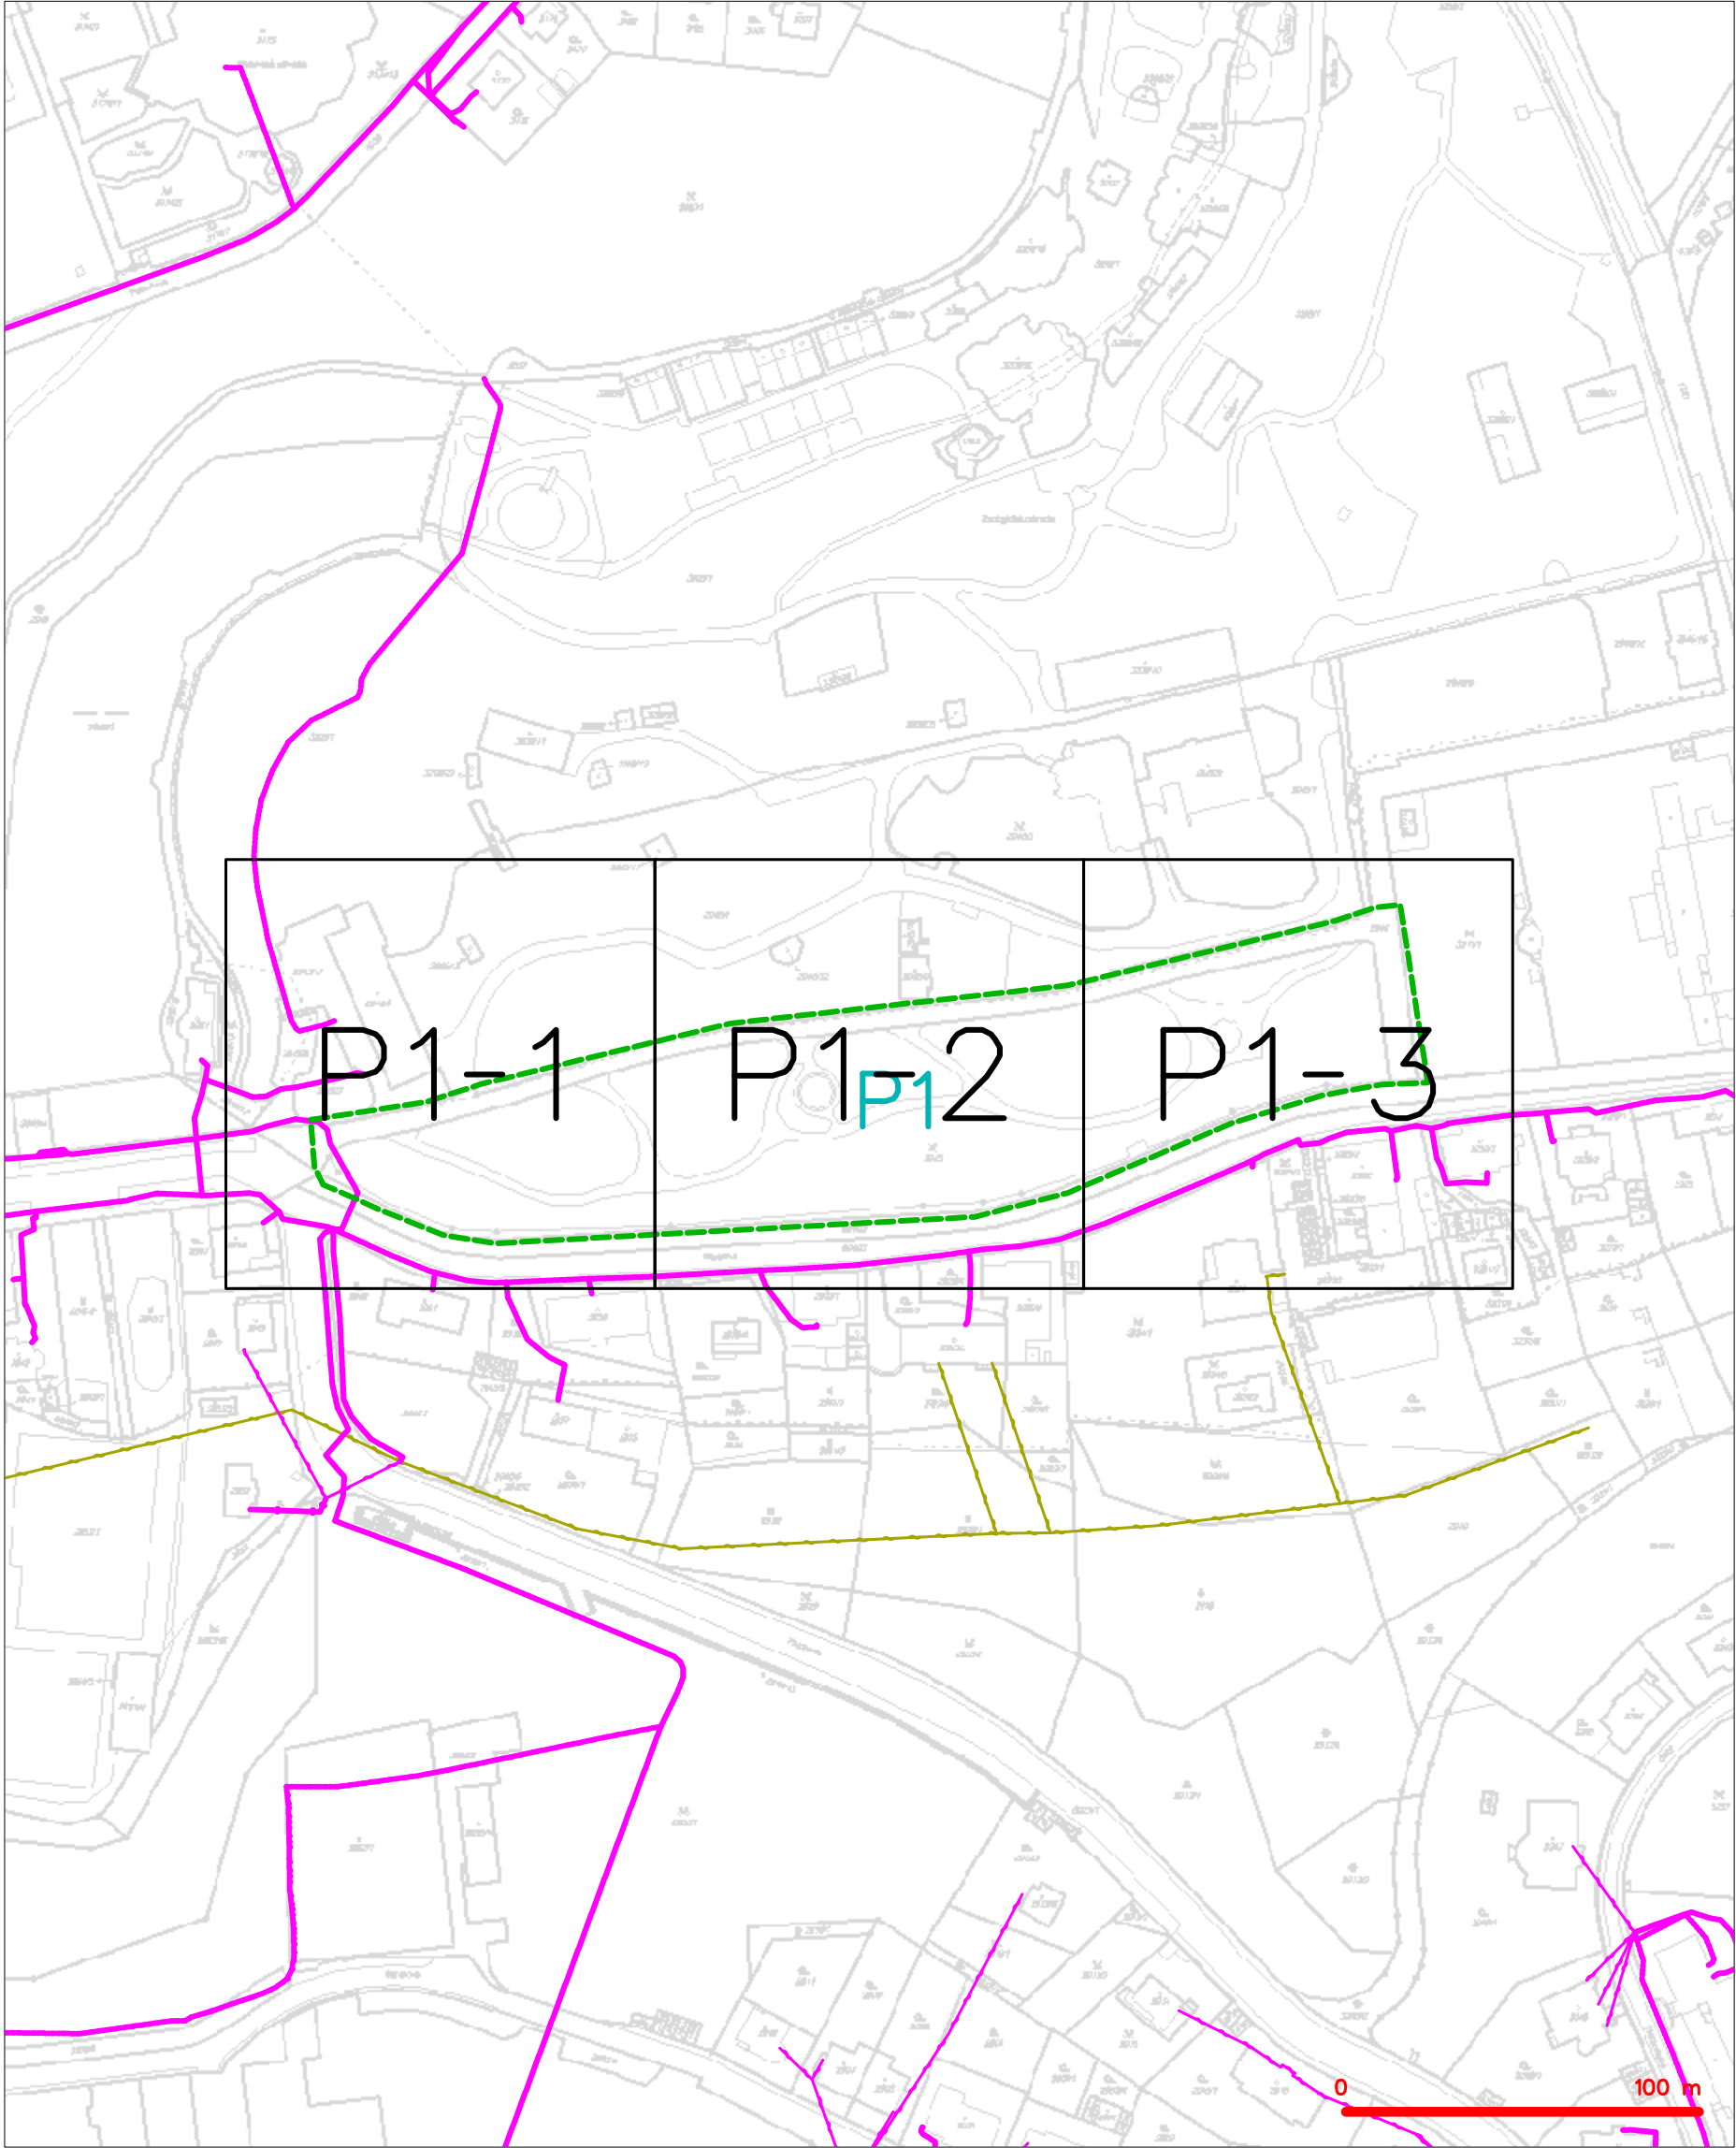


LEGENDA	
	hranice zájmového území k vyjádření
	NV přípojka, území s NV přípojkou CETIN
	zaměřený průběh metalického kabelu
	zaměřený průběh optického kabelu, HDPE trubky nebo souběh optického a metalického kabelu
	nezaměřený průběh metalického kabelu
	nadzemní síť cizí
	nezaměřený průběh optického kabelu, HDPE trubky nebo souběh optického a metalického kabelu
	radiové síť, ochranné pásmo radiové sítě
	nadzemní síť
	neprovazované síť
	podzemní síť cizí
	sítě s NV
	kojektor, kabelovod

SITUAČNÍ VÝKRES - POLYGON 1, list kladu P1-1

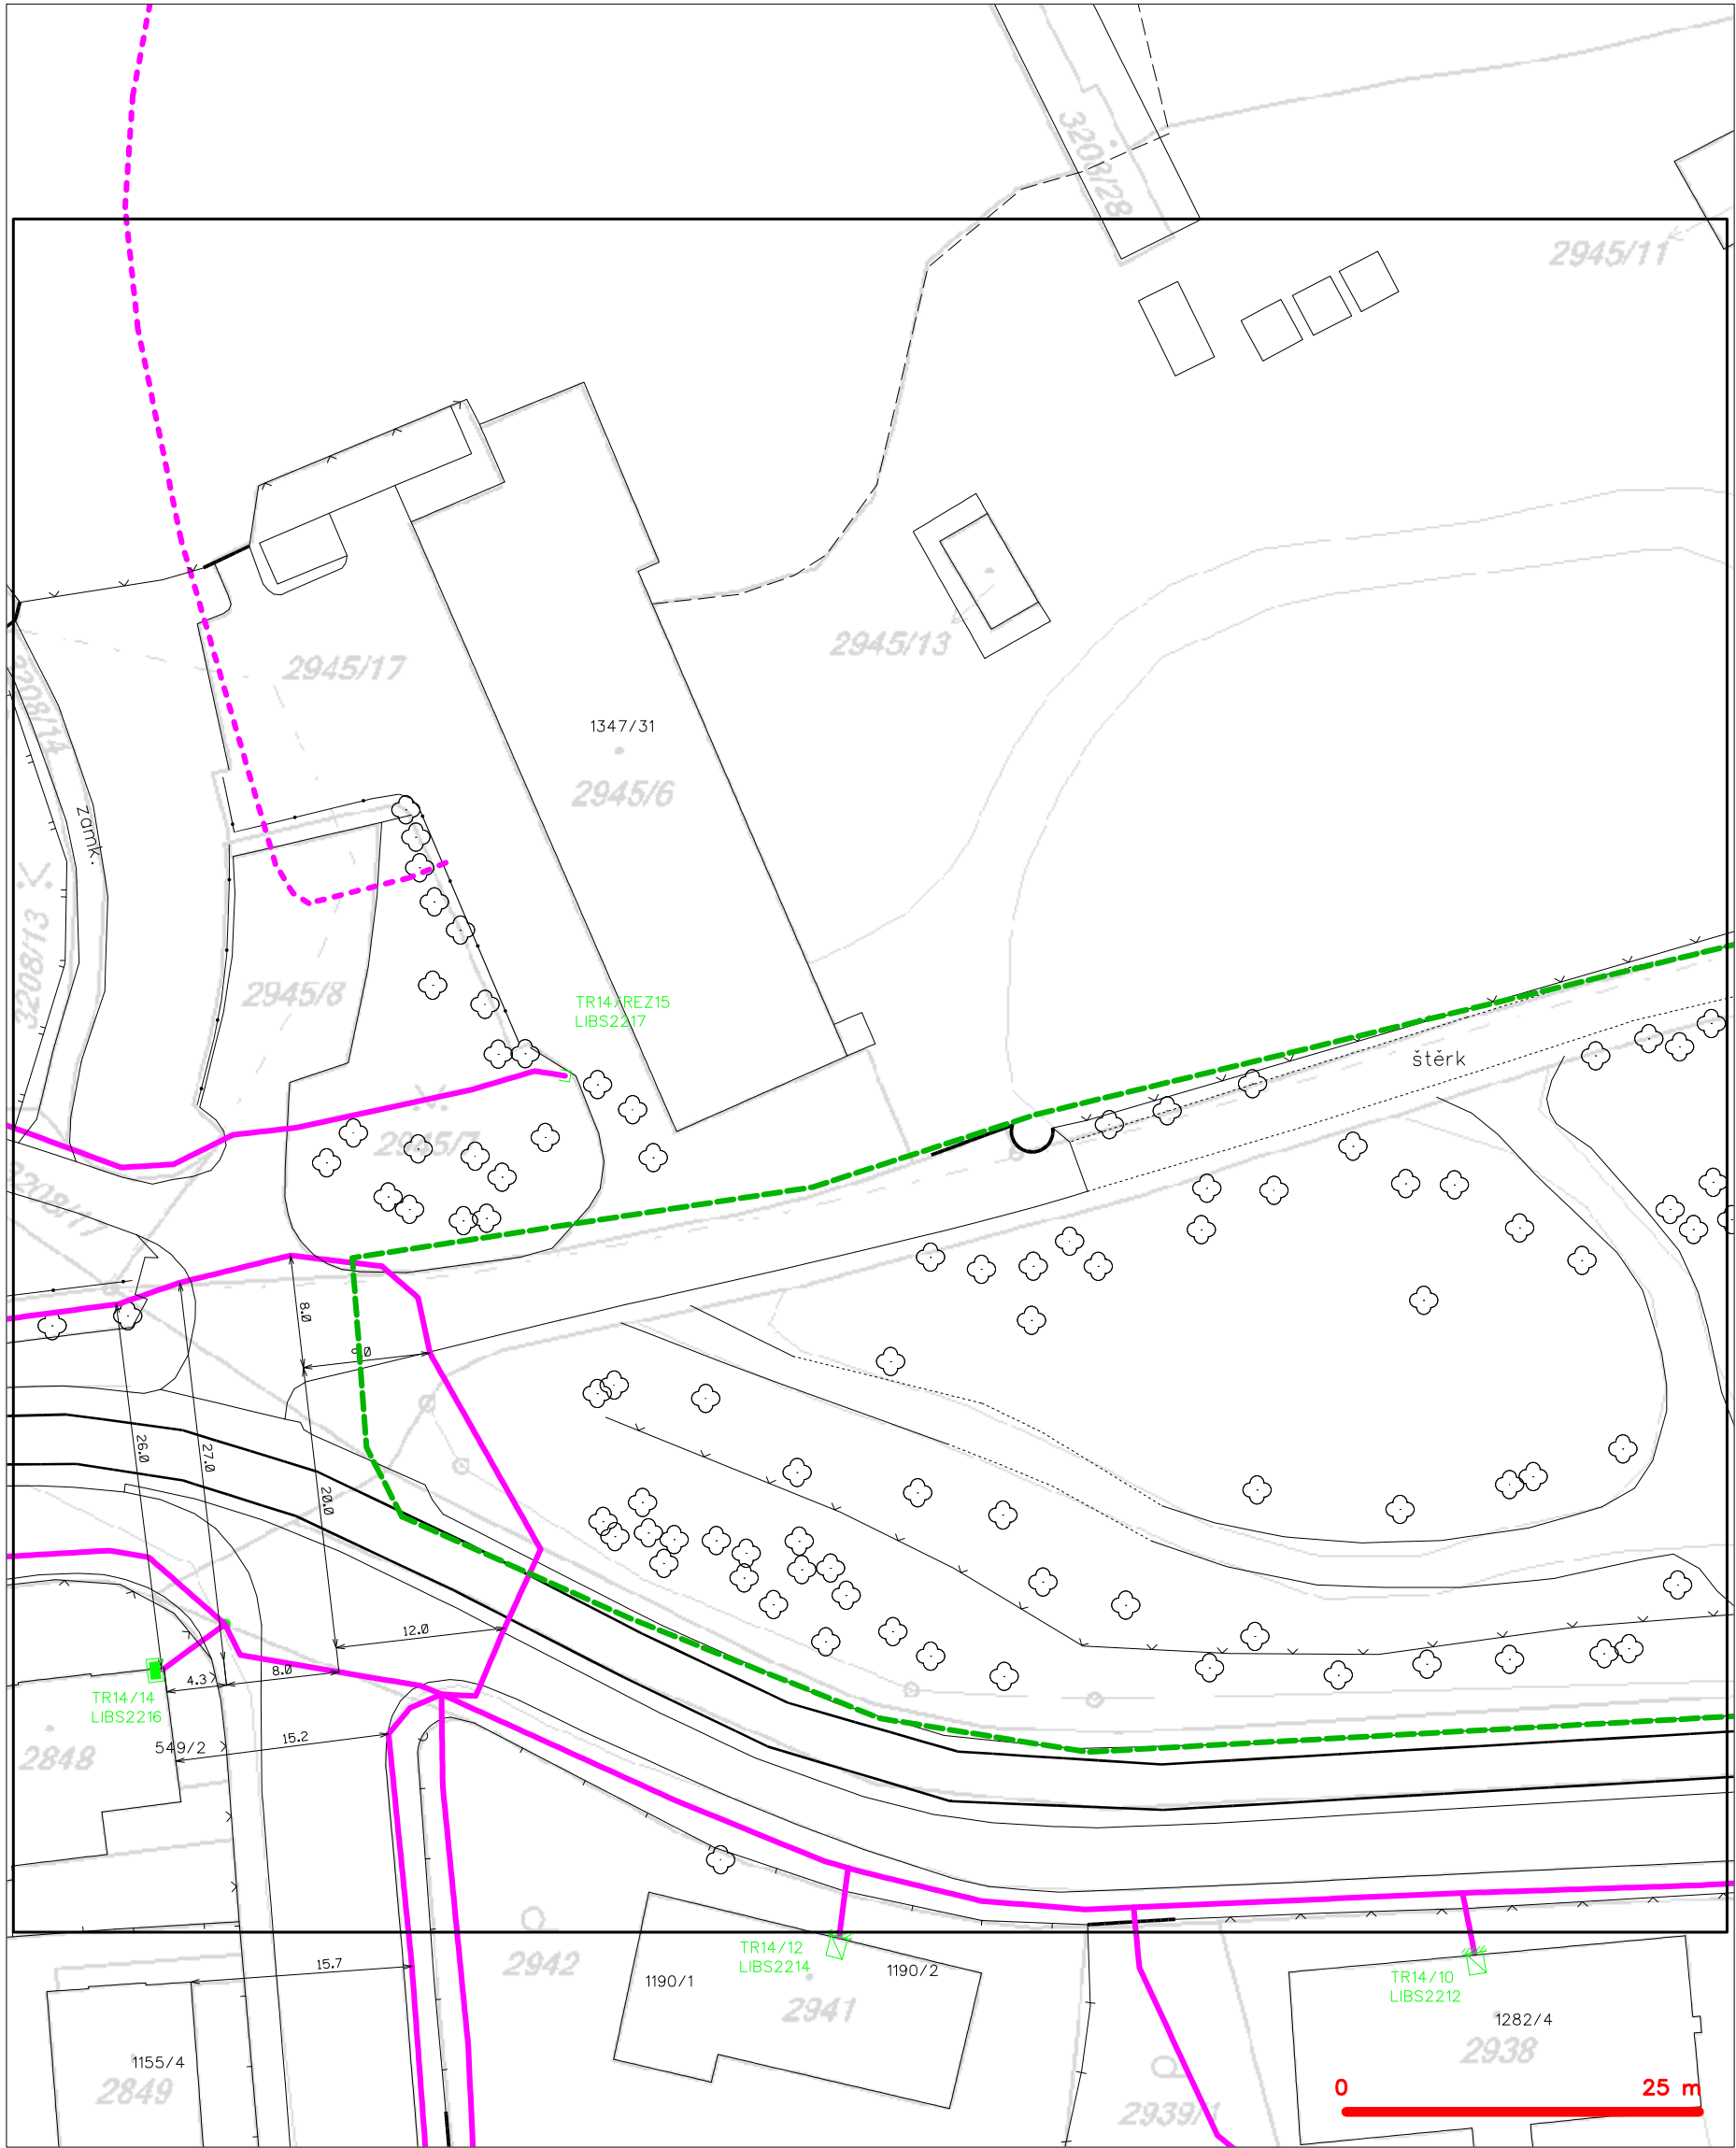


—	hranice zájmového území k vyjádření	—	nezaměřený průběh optického kabelu, HDPE trubky
—	NV přípojka, území s NV přípojkou CETIN	—	nebo souběh optického a metalického kabelu
—	zaměřený průběh metalického kabelu	—	radiové sítě, ochranné pásmo radiové sítě
—	zaměřený průběh optického kabelu, HDPE trubky	—	nadzemní sítě
—	nebo souběh optického a metalického kabelu	—	neprovazované sítě
—	nezaměřený průběh metalického kabelu	—	podzemní sítě cizí
—	nadzemní sítě cizí	—	sítě s NV
		—	— kolektor, kabelovod

SITUAČNÍ VÝKRES - POLYGON 1, list kladu P1-2

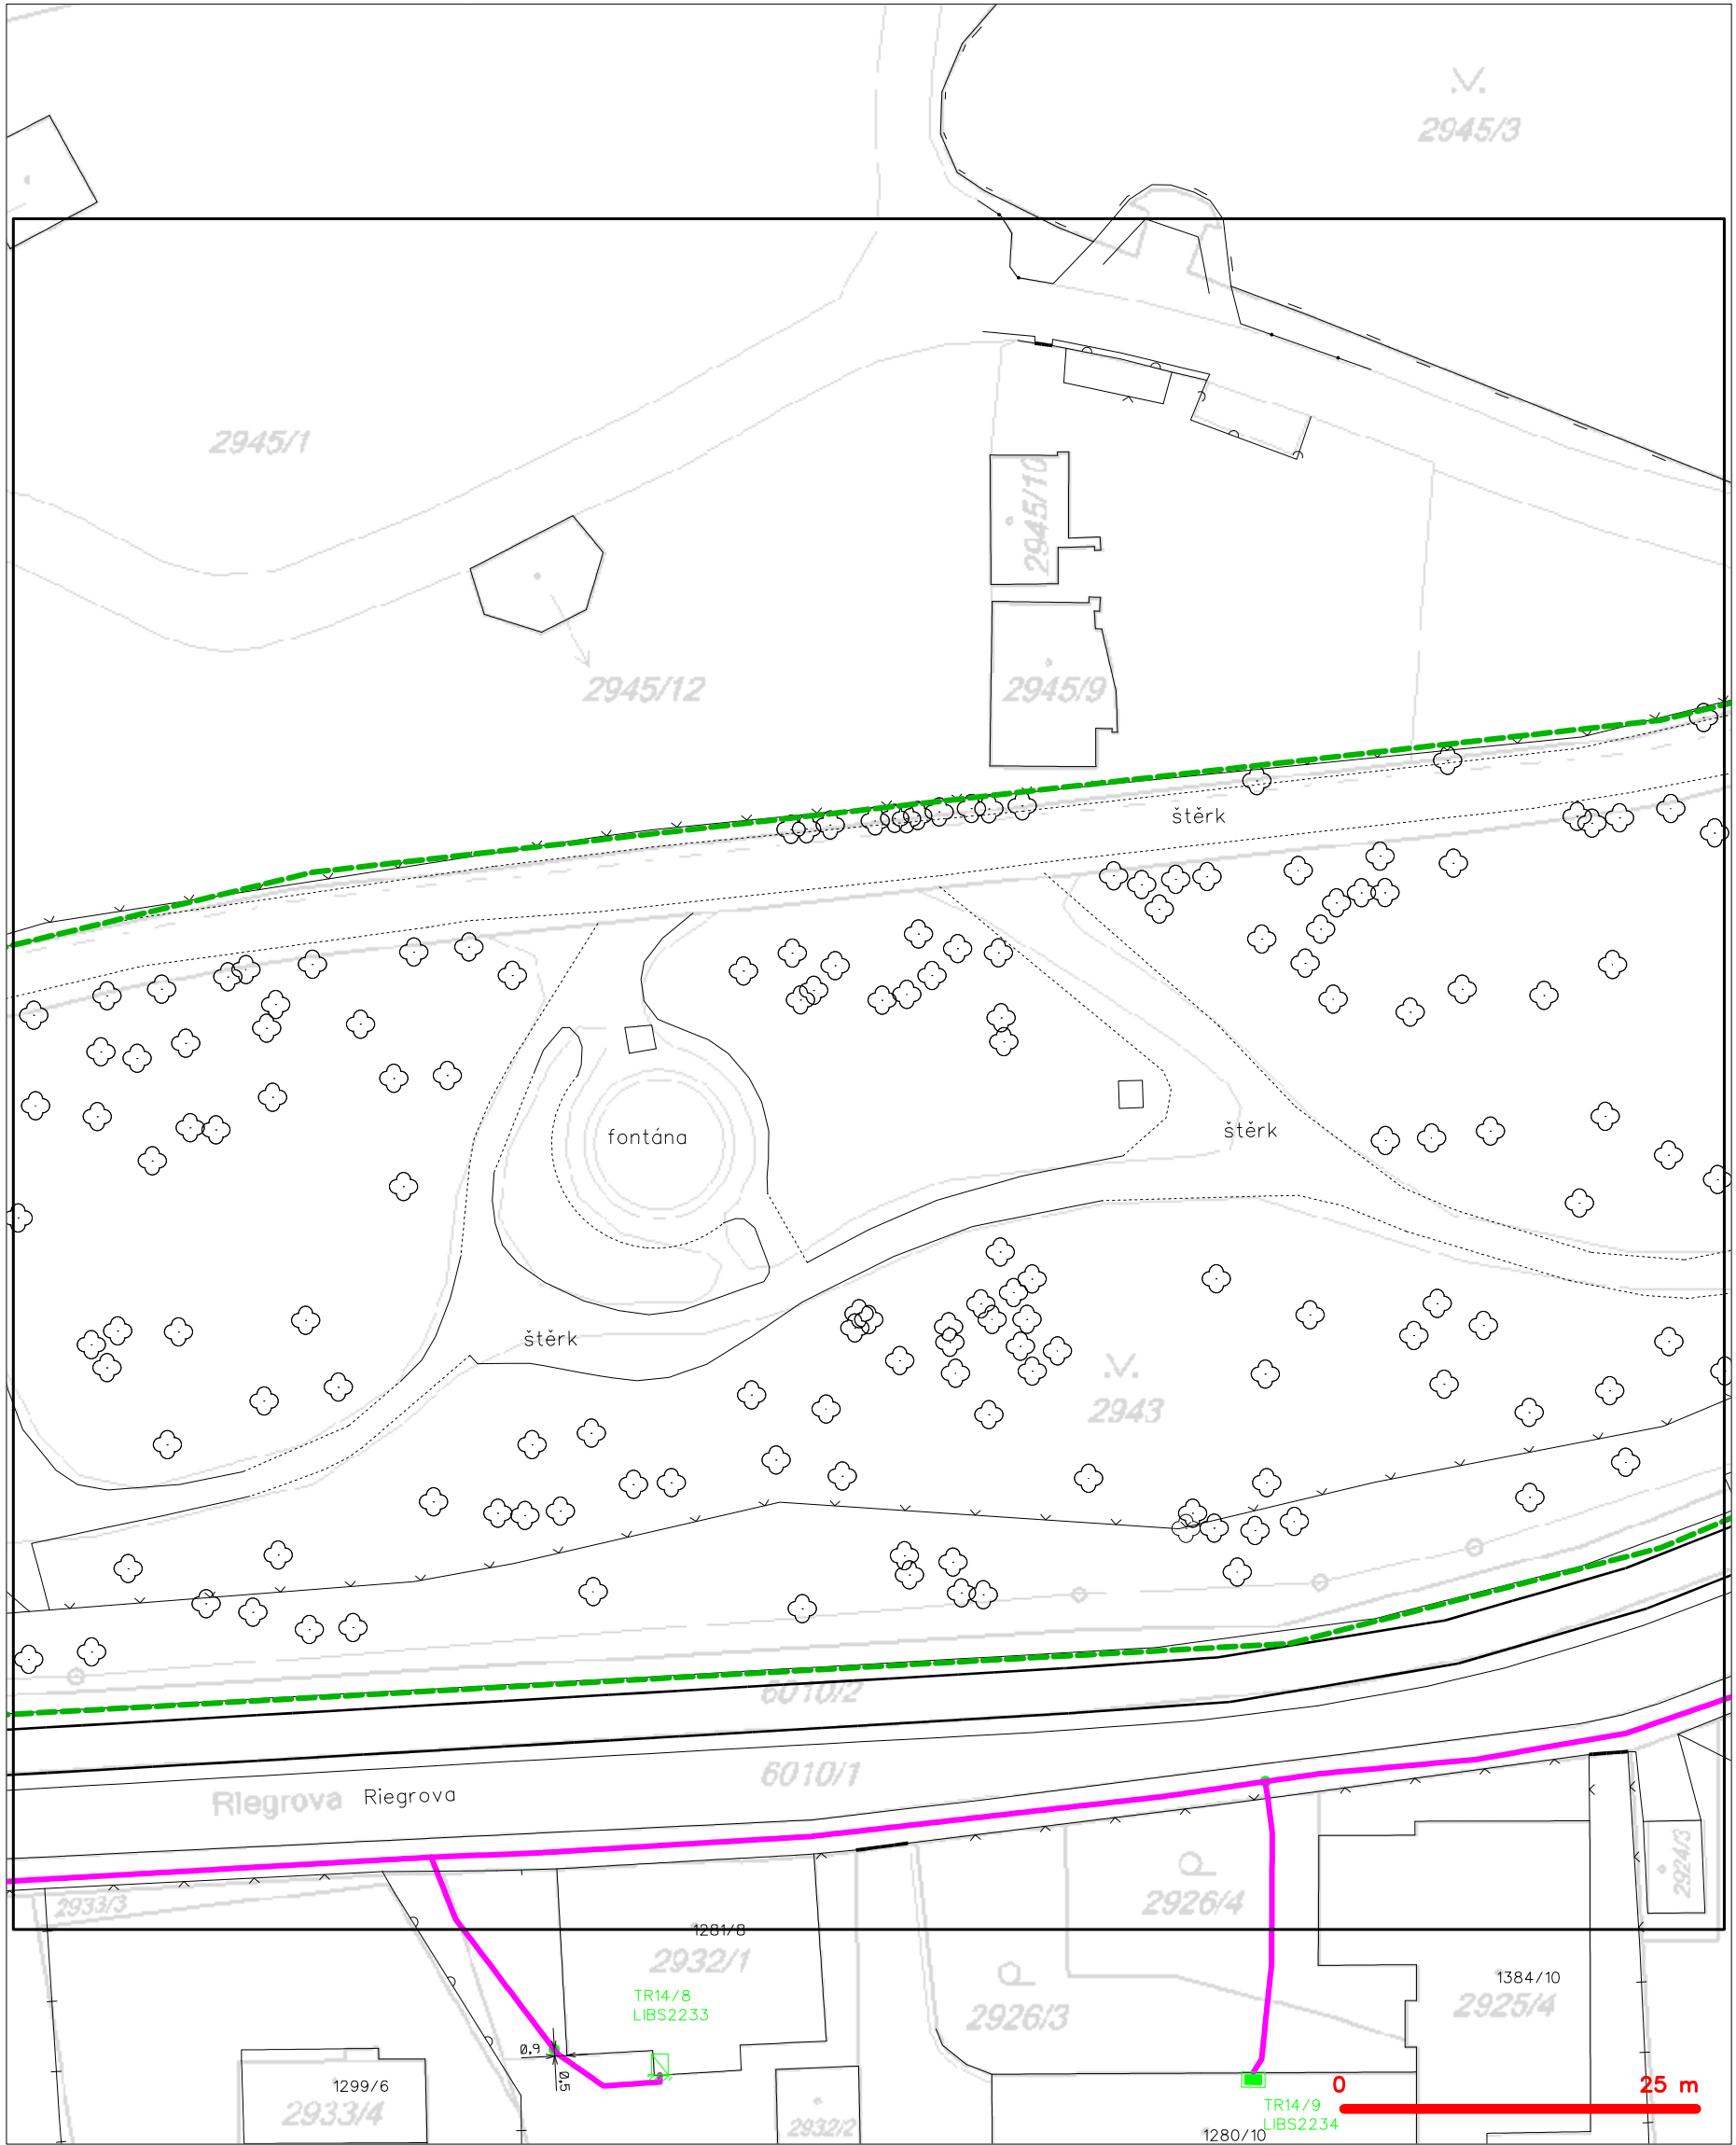

LEGENDA	
----- hranice zájmového území k vyjádření	--- nezaměřený průběh optického kabelu, HDPE trubky
----- NV přípojka, území s NV přípojkou CETIN	--- nebo souběh optického a metalického kabelu
----- zaměřený průběh metalického kabelu	--- radiové sítě, ochranné pásmo radiové sítě
----- zaměřený průběh optického kabelu, HDPE trubky	----- nadzemní sítě
----- nebo souběh optického a metalického kabelu	----- neprovozované sítě
----- nezaměřený průběh metalického kabelu	----- podzemní sítě cizí
----- nadzemní sítě cizí	----- kolektor, kabelovod
	--- síť s NV

SITUAČNÍ VÝKRES - POLYGON 1, list kladu P1-3

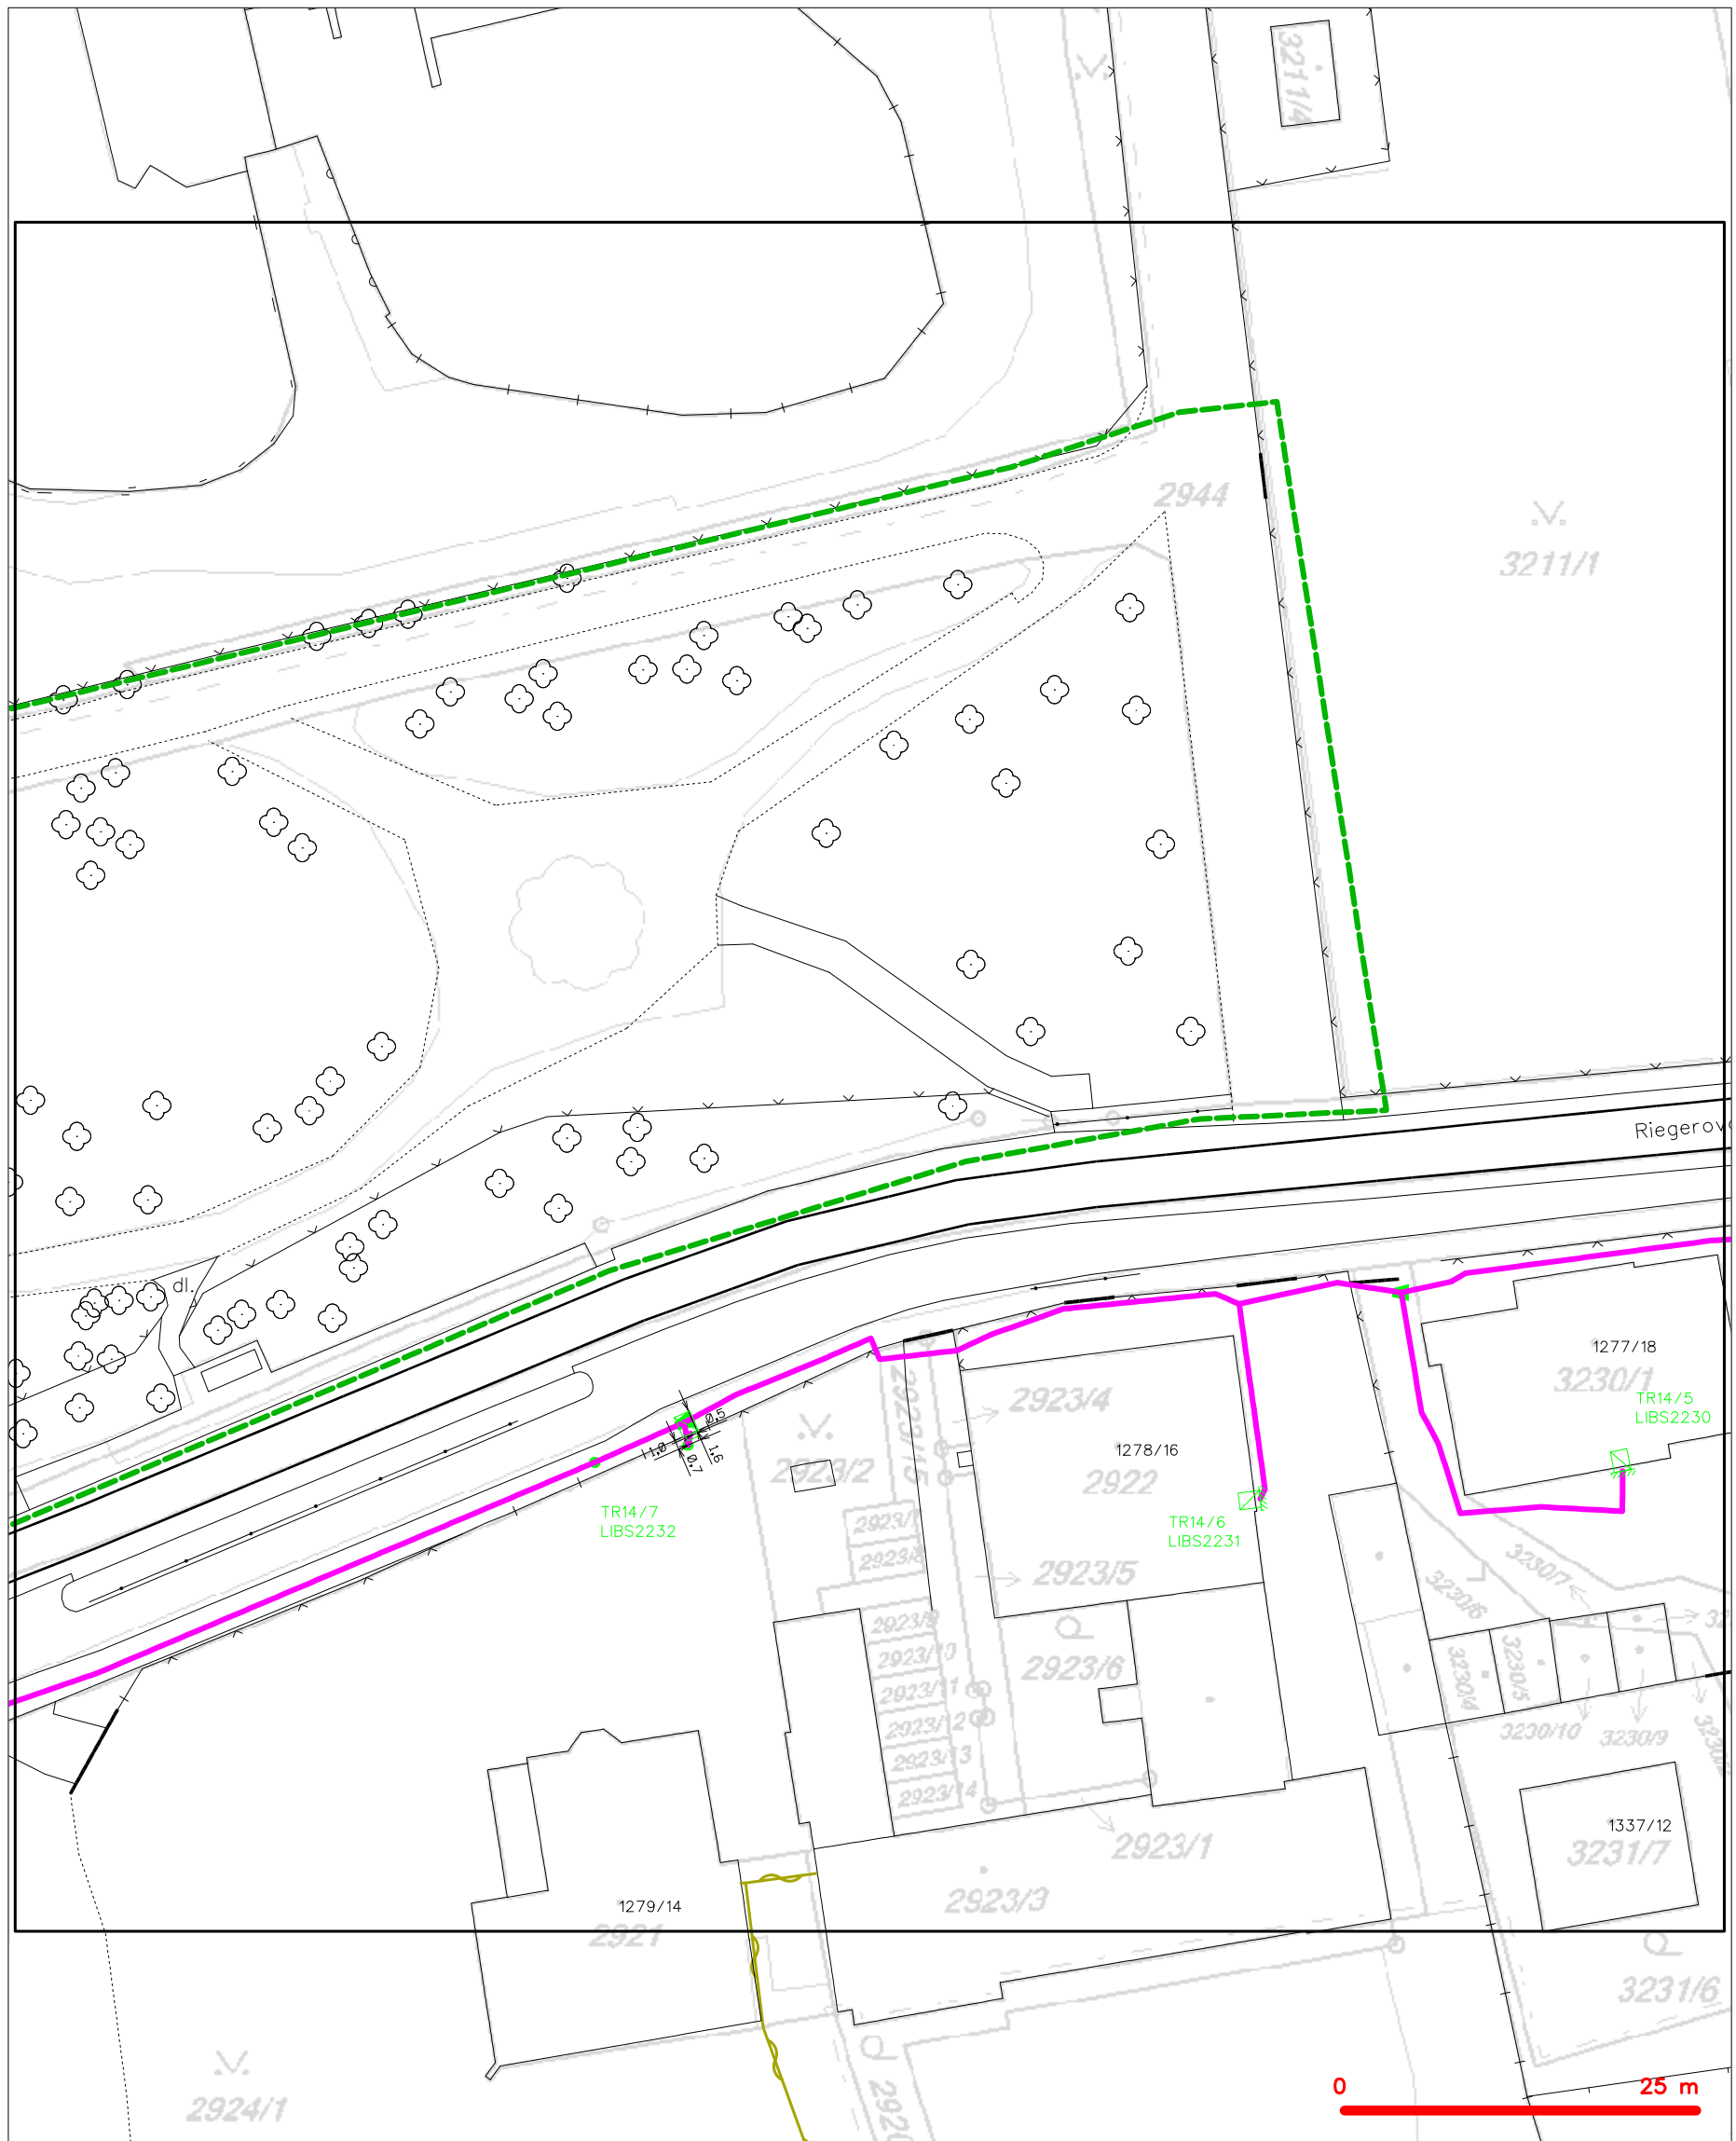

LEGENDA

- |   |   |                                   |   |
|---|---|-----------------------------------|---|
| --- (green dashed)                        | hranice zájmového území k vyjádření           | --- (dashed with circle)          | nezaměřený průběh optického kabelu, HDPE trubky |
| --- (blue dashed)                         | NV přípojka, území s NV přípojkou CETIN       | --- (dashed with square)          | nebo souběh optického a metalického kabelu      |
| --- (magenta dashed)                      | zaměřený průběh metalického kabelu            | --- (dashed with cross)           | radiové sítě, ochranné pásmo radiové sítě       |
| --- (magenta dashed with circle)          | zaměřený průběh optického kabelu, HDPE trubky | --- (dashed with cross in square) | nadzemní sítě                                   |
| --- (magenta dashed with cross)           | nebo souběh optického a metalického kabelu    | --- (dashed with cross in square) | neprovazované sítě                              |
| --- (magenta dashed with cross in square) | nezaměřený průběh metalického kabelu          | --- (dashed with cross in square) | podzemní sítě cizí                              |
| --- (magenta dashed with cross in square) | nadzemní sítě cizí                            | --- (dashed with cross in square) | sítě s NV                                       |