


POHLED ČELNÍ

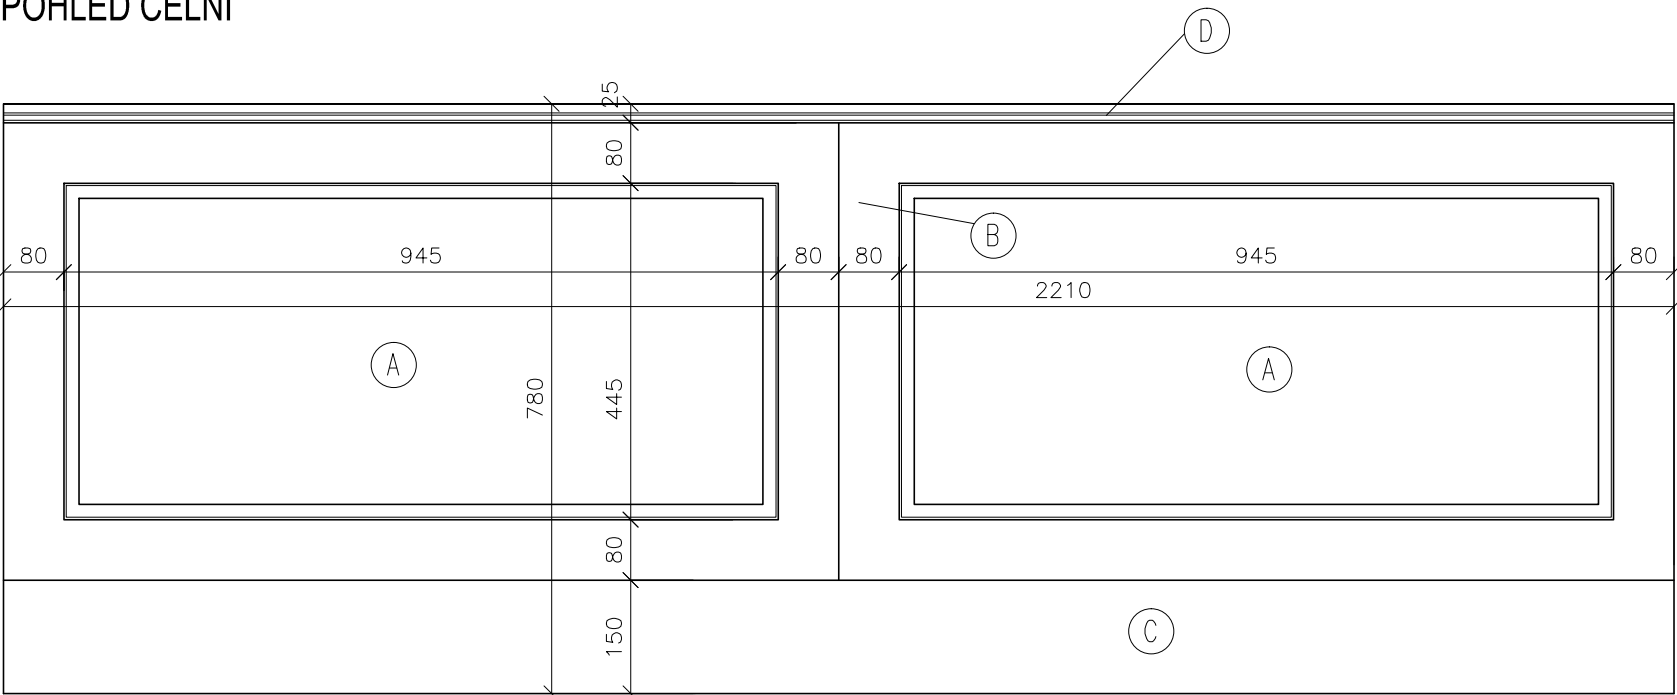

LEGENDA

- A DŘEVĚNÁ VÝPLŇ KAZETY,DÝHA DUB
- B OBVODOVÁ LIŠTA KAZETY, DUB
- C PERFOROVANÝ PLECH MĚĐENÝ, PATINOVANÝ
- D VRCHNÍ KRYCÍ LIŠTA, DUB
- E BOČNÍ DESKA KRYTU, DUB
- F KONSTRUKCE KRYTU Z HRANOLKU
- G LIŠTA DUBOVÁ
- R RADIÁTOR

-kóty jsou orientační, nutno doměřit skutečné rozměry na stavbě

- všechny nové prvky v dubu budou mořeny do červenohnědého odstínu. Barva bude obdobná jako u stávajících dveří do sálu.

REKONSTRUKCE INTERIÉRU PŘÍŠÁLÍ OBJEKTU LIDOVÉ SADY Č.P. 425/1

INVESTOR: ZOO Liberec Příspěvková organizace Lidové sady 425/1, 460 01, Liberec 1
NÁVRH: Ing. Arch. Filip Horatschke, STUDIO ARTIKL, Na zápraží 898, 460 07 Liberec 3, tel: 602 158 261
VYPRACOVAL: Bc. Martin Brhlík
STUPEŇ: zadávací dokumentace pro výběr dodavatele
DATUM: červen 2017