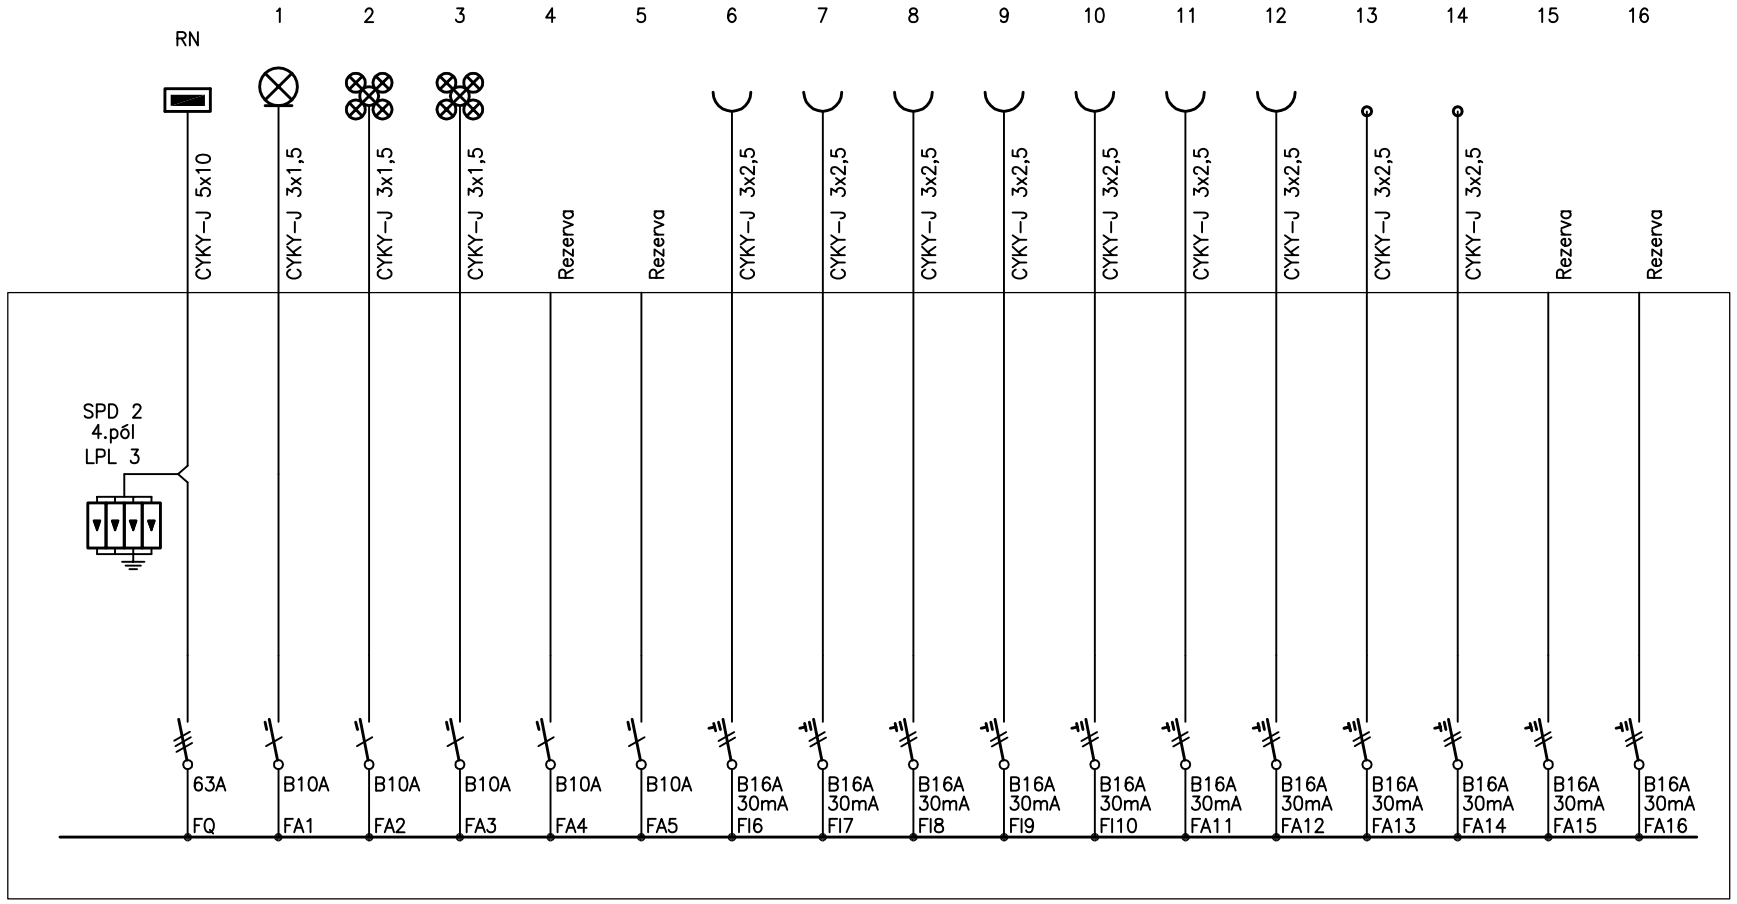

ZAPUŠTĚNÝ ROZVÁDĚČ R2

NAPĚŤOVÁ SOUSTAVA: 3PEN~50Hz, 400V/TN–C
3NPE~50Hz, 400V/TN–C–S
1NPE~50Hz, 230V/TN–C–S

OCHRANA PŘED ÚRAZEM ELEKTRICKÝM PROUDEM :
AUTOMATICKÝM ODPOJENÍM VADNÉ ČÁSTI ELEKTRICKÉHO ZAŘÍZENÍ OD ZDROJE
DLE ČSN 33 2000–4–41 ed.2.

KRYTÍ: IP20

PŘEDPOKLÁDANÝ ROZMĚR: dle výrobce (min. 48modulů)

TECHNICKÁ SPECIFIKACE

VYPÍNAČ 3.PÓL	63A	1 ks
JISTIČ 1PÓL.	B10A	5 ks
CHRÁNIČ 2PÓL. 30mA S PROUDOVOU OCHRANOU	B16A	11 ks
PŘEPĚŤOVÁ OCHRANA SPD 2, LPLIII, 4.PÓL		1 ks

PŘÍSLUŠENSTVÍ, MONTÁŽNÍ, PROPOJOVACÍ A UPEVŇOVACÍ MATERIÁL, SVORKY

Vedoucí projektant	Zodpovědný projektant	Vypracoval
Miroslav Gatter	Miroslav Gatter	Jan Hlásný
Místo: Liberec – Lidové sady	Stavební úřad: Liberec	
Objednatel: Zoologická zahrada Liberec, příspěvková organizace		

L-PROJEKT LIBEREC s.r.o.
IČ 62241150, DIČ CZ62241150
OR u KS Ústí n.L. C8006
Hodkovická 52
460 06 Liberec 6
tel.: 485 104 959
fax: 485 148 390
Lprojekt@Lprojekt.eu

Akce: Oprava přísálí v Lidových sadech

D1.4. Elektroinstalace silnoproud

Příloha: Rozváděč R2

Formáty:	2 A4
Datum:	07/2015
Měřítko:	...
Číslo zakázky:	749–15
Stupeň:	č. výkresu:
DPS	D1.4.3

This drawing is intellectual property of the company L–PROJEKT Liberec s.r.o.