



REKONSTRUKCE INTERIÉRU PŘÍSÁLÍ OBJEKTU LIDOVÉ SADY Č.P. 425/1

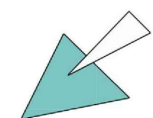

LIDOVÉ SADY

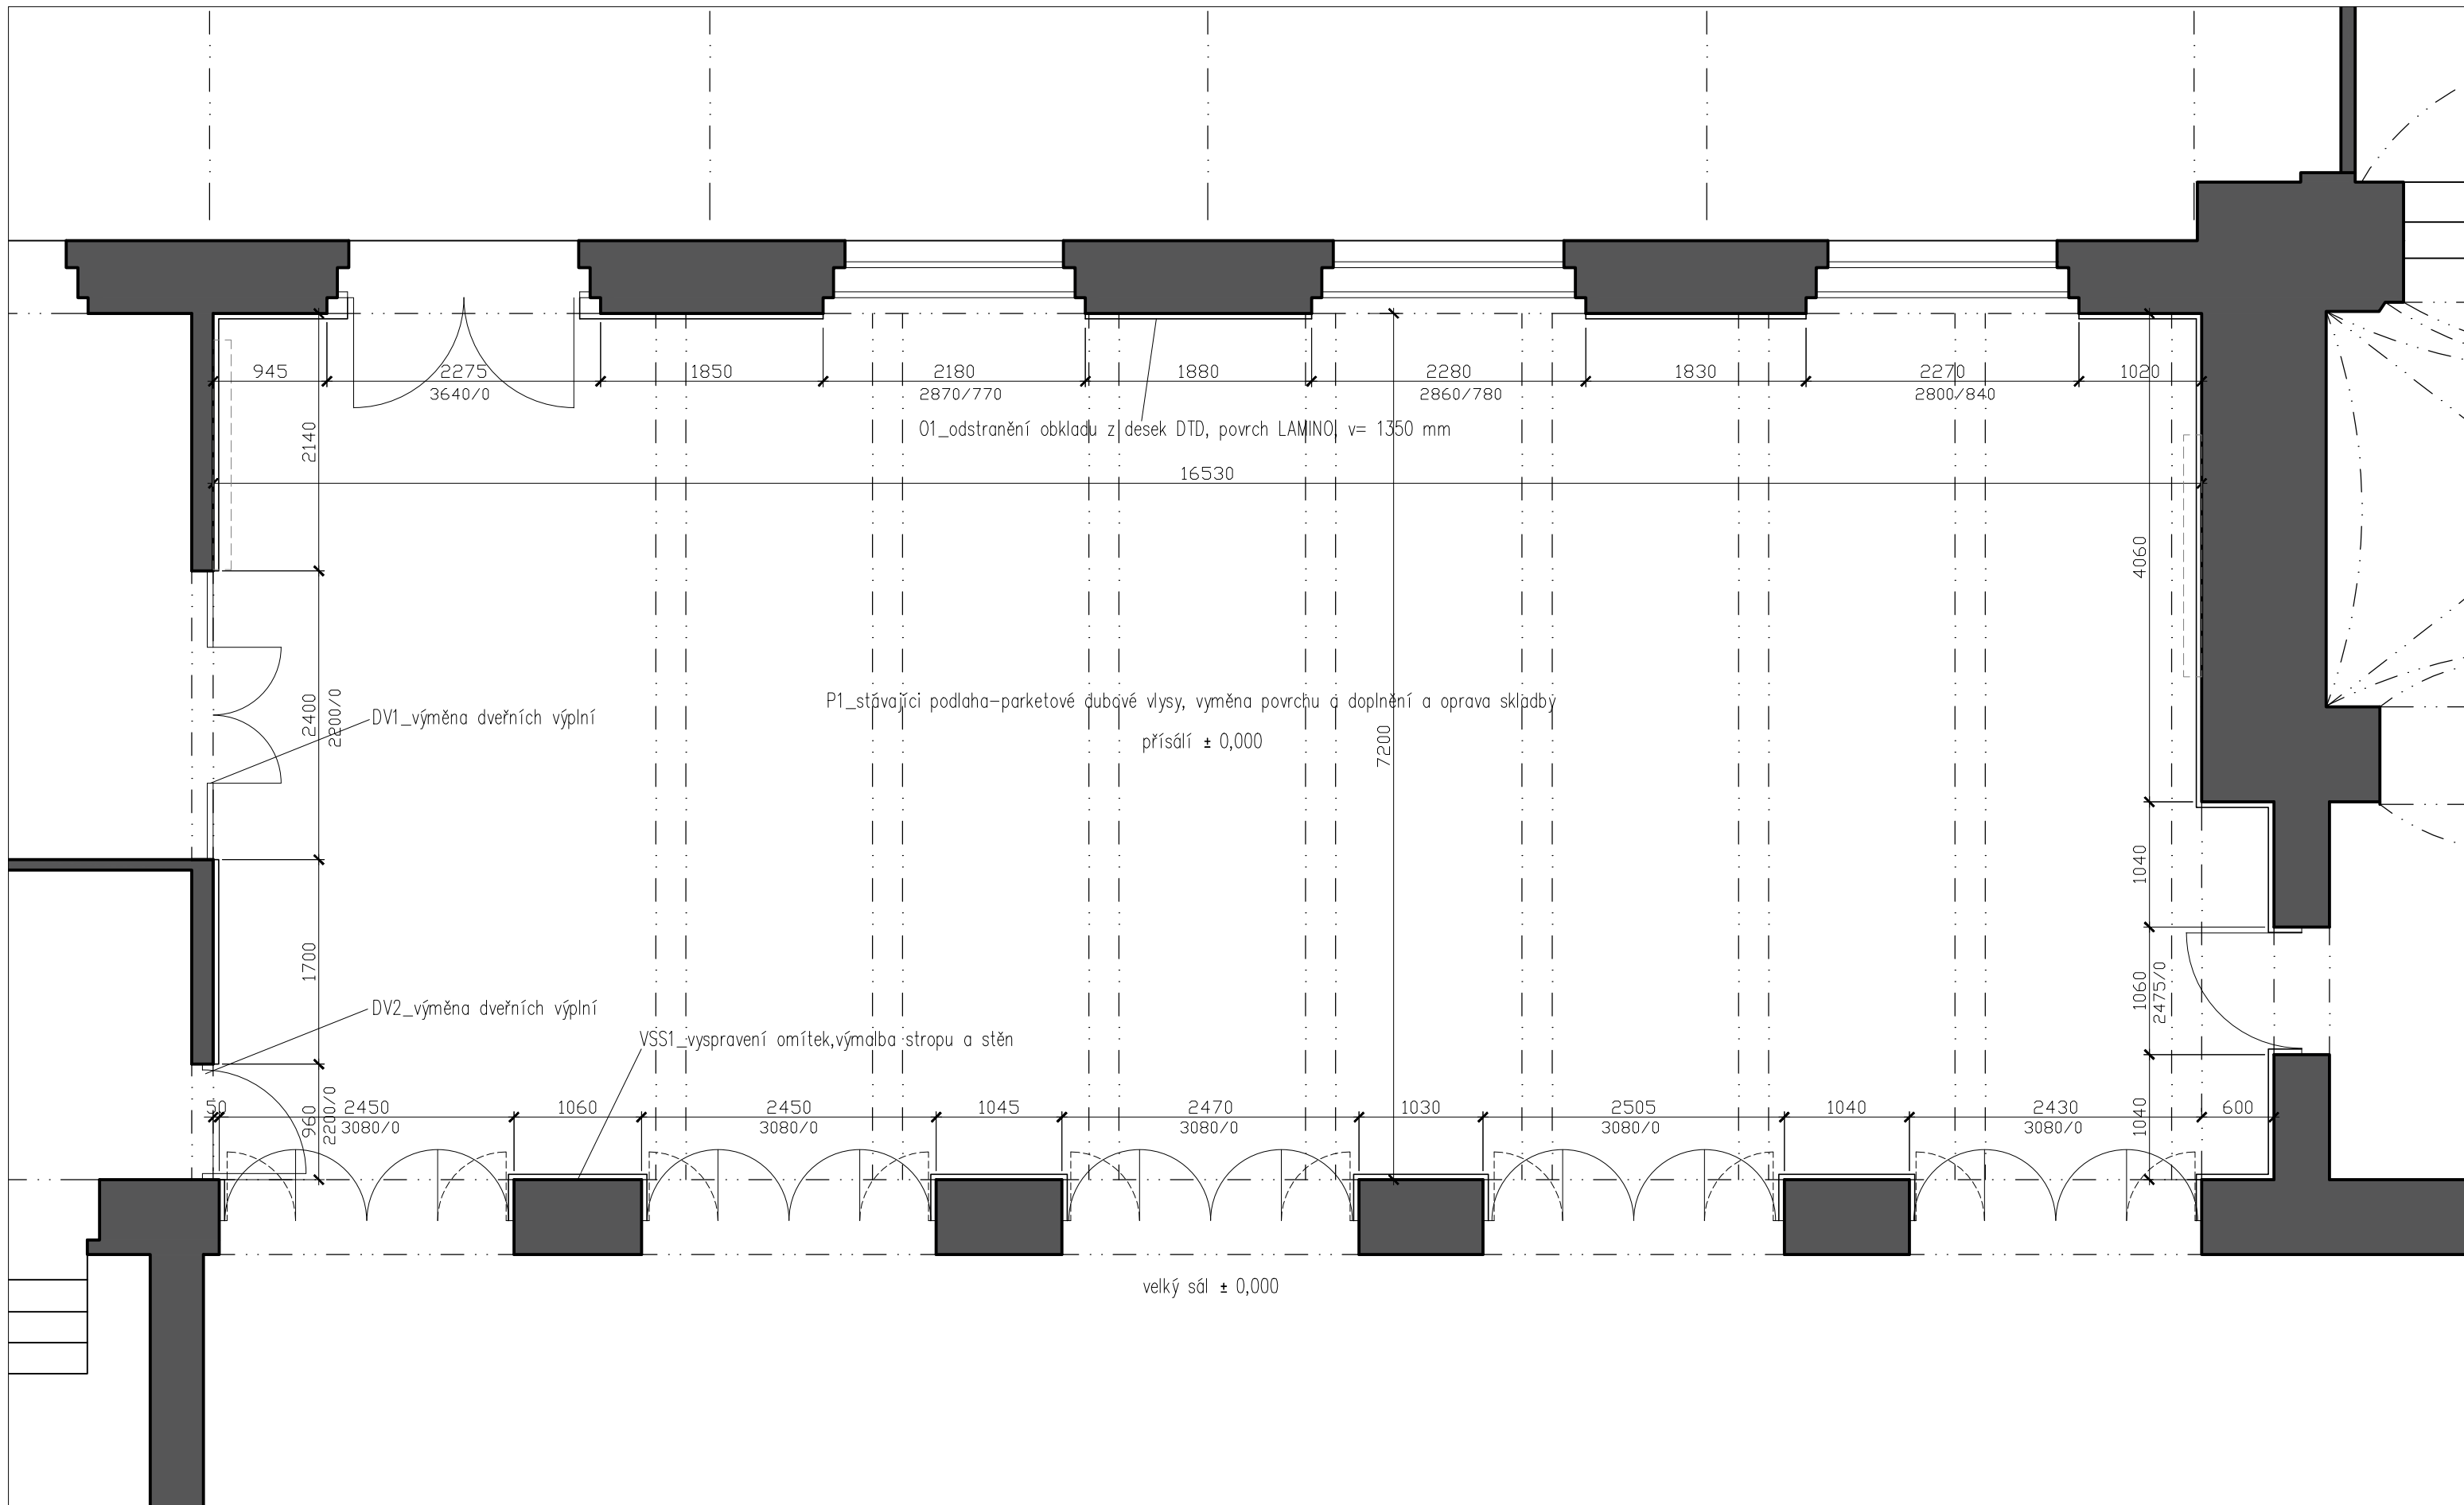

studio
ARTIKL
liberec

REKONSTRUKCE INTERIÉRU PŘÍSÁLÍ OBJEKTU LIDOVÉ SADY Č.P. 425/1

INVESTOR: ZOO Liberec Příspěvková organizace Lidové sady 425/1, 460 01, Liberec 1

NÁVRH: Ing. Arch. Filip Horatschke, STUDIO ARTIKL, Na zápraží 898, 460 07 Liberec, tel: 602 158 261

VYPRACOVAL: Bc. Martin Brhlík


STUPEŇ: zadávací dokumentace pro výběr dodavatele

DÁTUM: červen 2017

PŮDORYS STÁVAJÍCÍ

M 1:50

A3

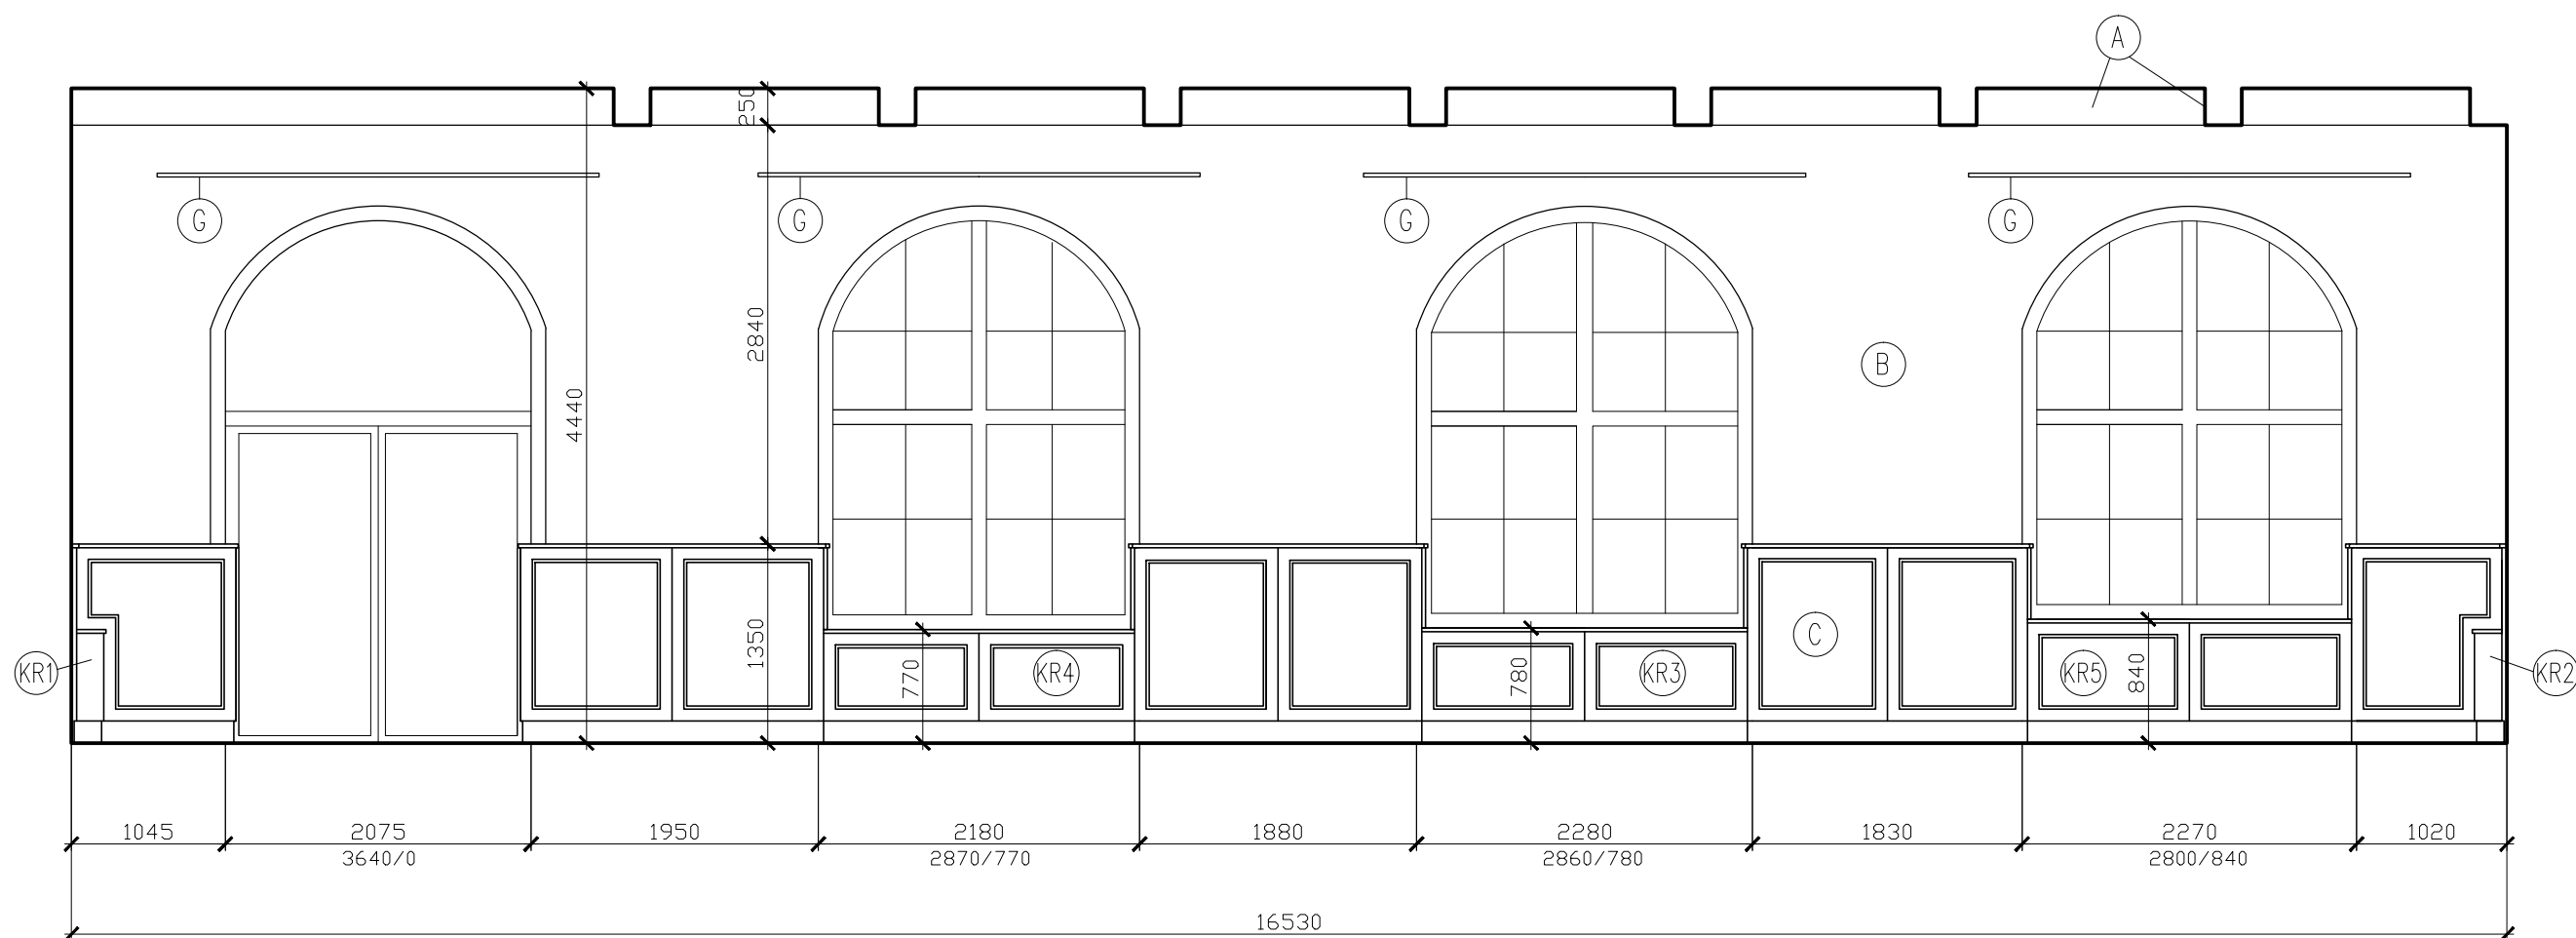


LEGENDA

- (KR1) KRYT RADIÁTORU 1
- (KR2) KRYT RADIÁTORU 2
- (KR3) KRYT RADIÁTORU 3
- (A) BARVA FABIÓNU HNĚDÁ-RAL 1011
U VŠECH POLÍ
- (B) BARVA STEN BÍLÁ
- (C) OBKLAD, POPSANEJ VE VÝKRESE
OT1
- (G) GARNÝŽ BELUNO. DVOUTYČOVÁ.
ANTIK MOSAZ, DÉLKA 3000 MM

-kóty jsou orientační, nutno doměřit
skutečné rozměry na stavbě

REKONSTRUKCE INTERIÉRU PŘÍSÁLÍ OBJEKTU LIDOVÉ SADY Č.P. 425/1

INVESTOR: ZOO Liberec Příspěvková organizace Lidové sady 425/1, 460 01, Liberec 1
NÁVRH: Ing. Arch. Filip Horatschke, STUDIO ARTIKL, Na zápraží 898, 460 07 Liberec 3, tel: 602 158 261
VYPRACOVAL: Bc. Martin Brhlík
STUPEŇ: zadávací dokumentace pro výběr dodavatele
DATUM: červen 2017

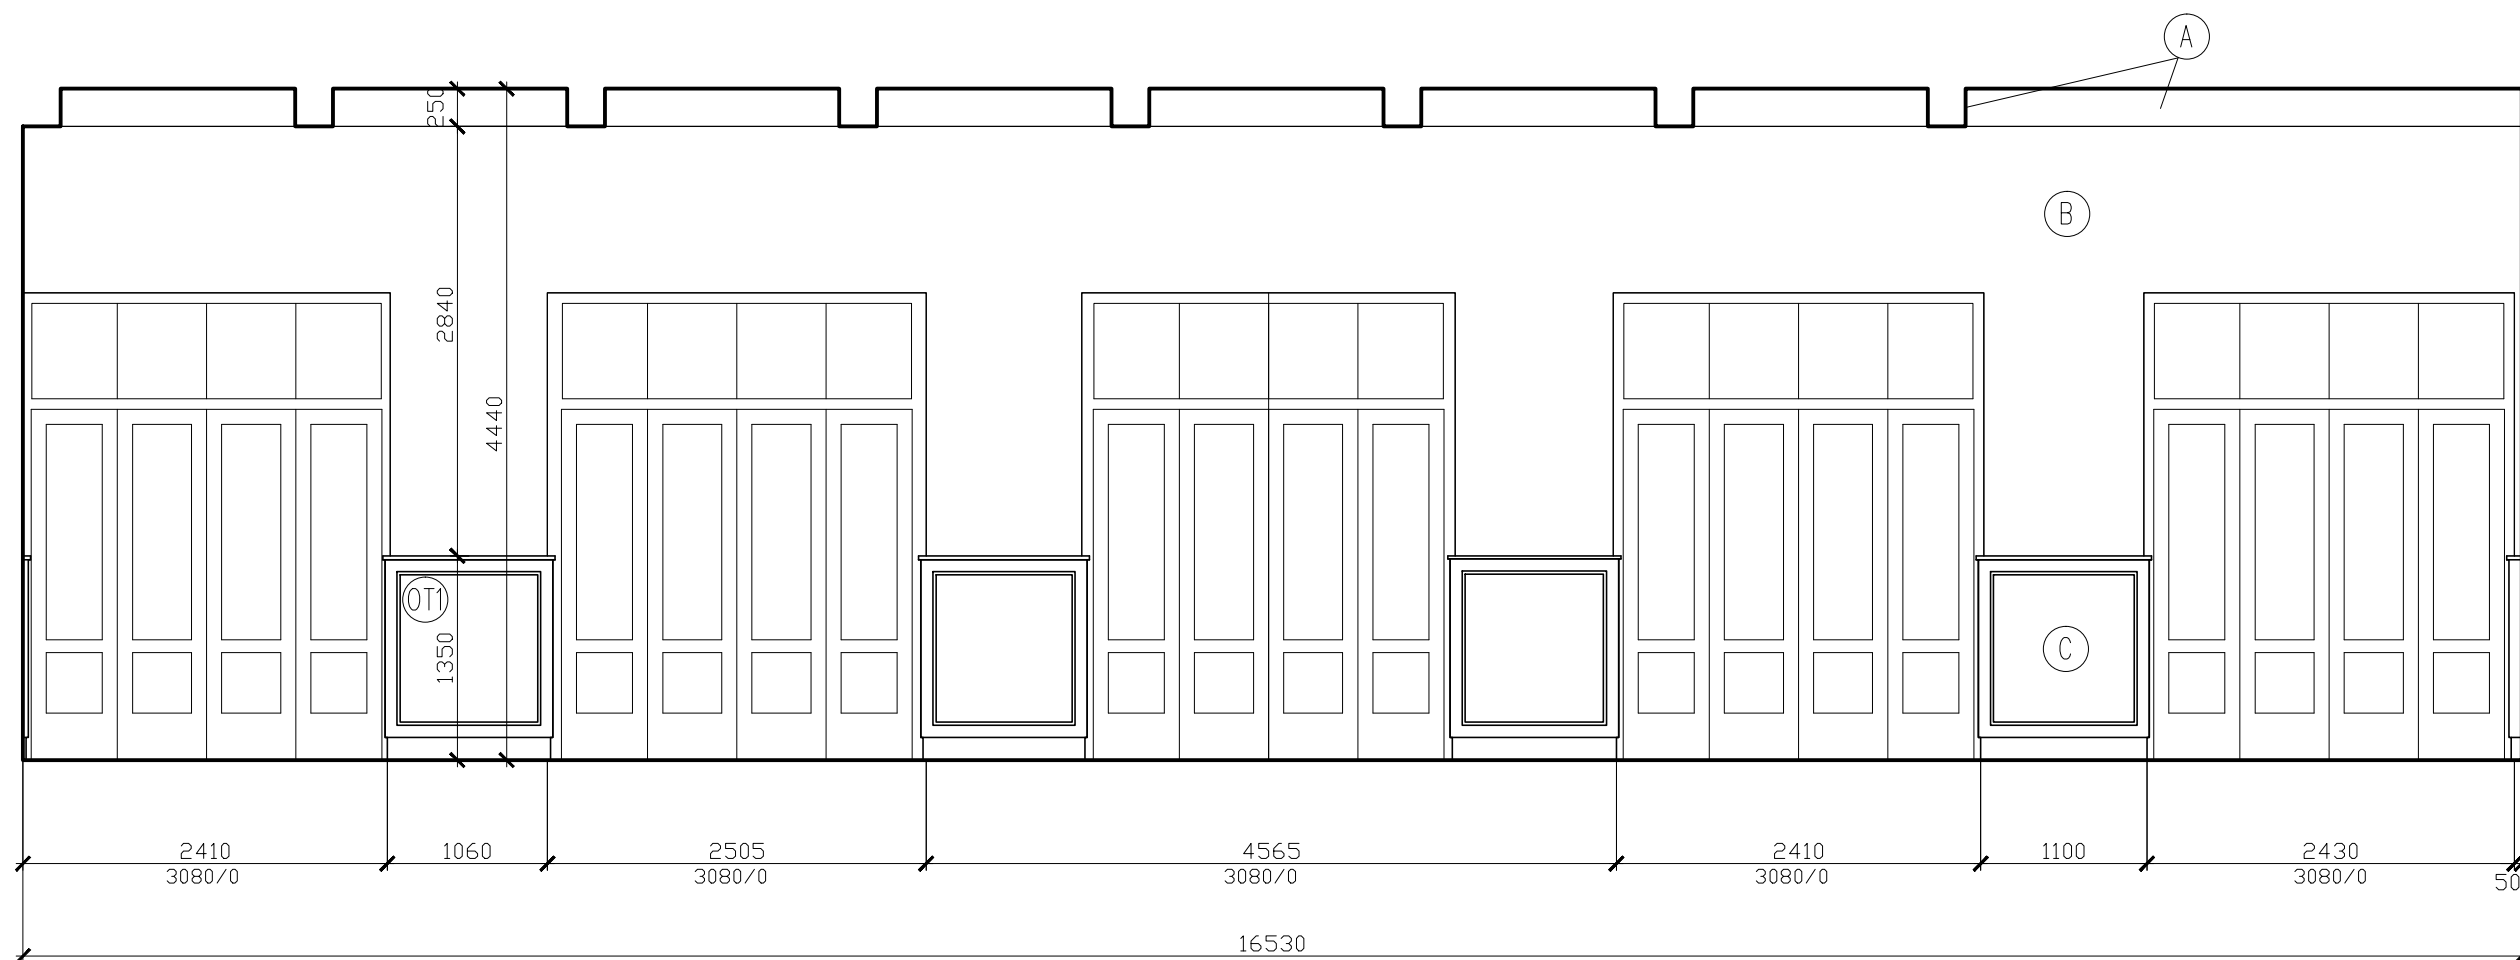

LEGENDA


- (A) BARVA FABIÓNU HNĚDÁ-RAL 1011
U VŠECH POLÍ
- (B) BARVA STĚN BÍLÁ
- (C) OBKLAD, POPSANÝ VE VÝKRESE OT1
- (OT1) OBKLAD TYPYCKÝ

-kóty jsou orientační, nutno doměřit
skutečné rozměry na stavbě


REKONSTRUKCE INTERIÉRU PŘÍSÁLÍ OBJEKTU LIDOVÉ SADY Č.P. 425/1

INVESTOR: ZOO Liberec Příspěvková organizace Lidové sady 425/1, 460 01, Liberec 1
NÁVRH: Ing. Arch. Filip Horatschke, STUDIO ARTIKL, Na zápraží 898, 460 07 Liberec 3, tel: 602 158 261
VYPRACOVAL: Bc. Martin Brhlík
STUPEŇ: zadávací dokumentace pro výběr dodavatele
DATUM: červen 2017

POHLED C

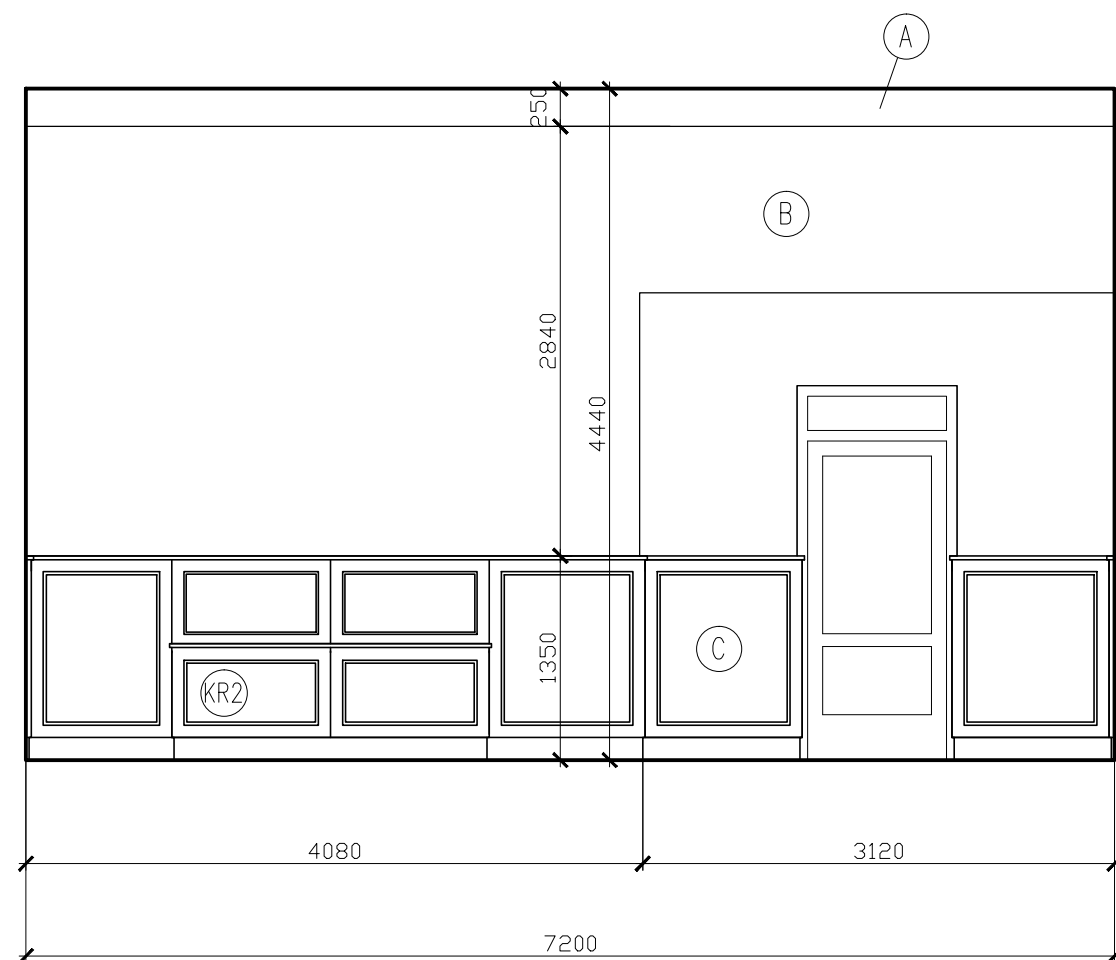

POHLED D

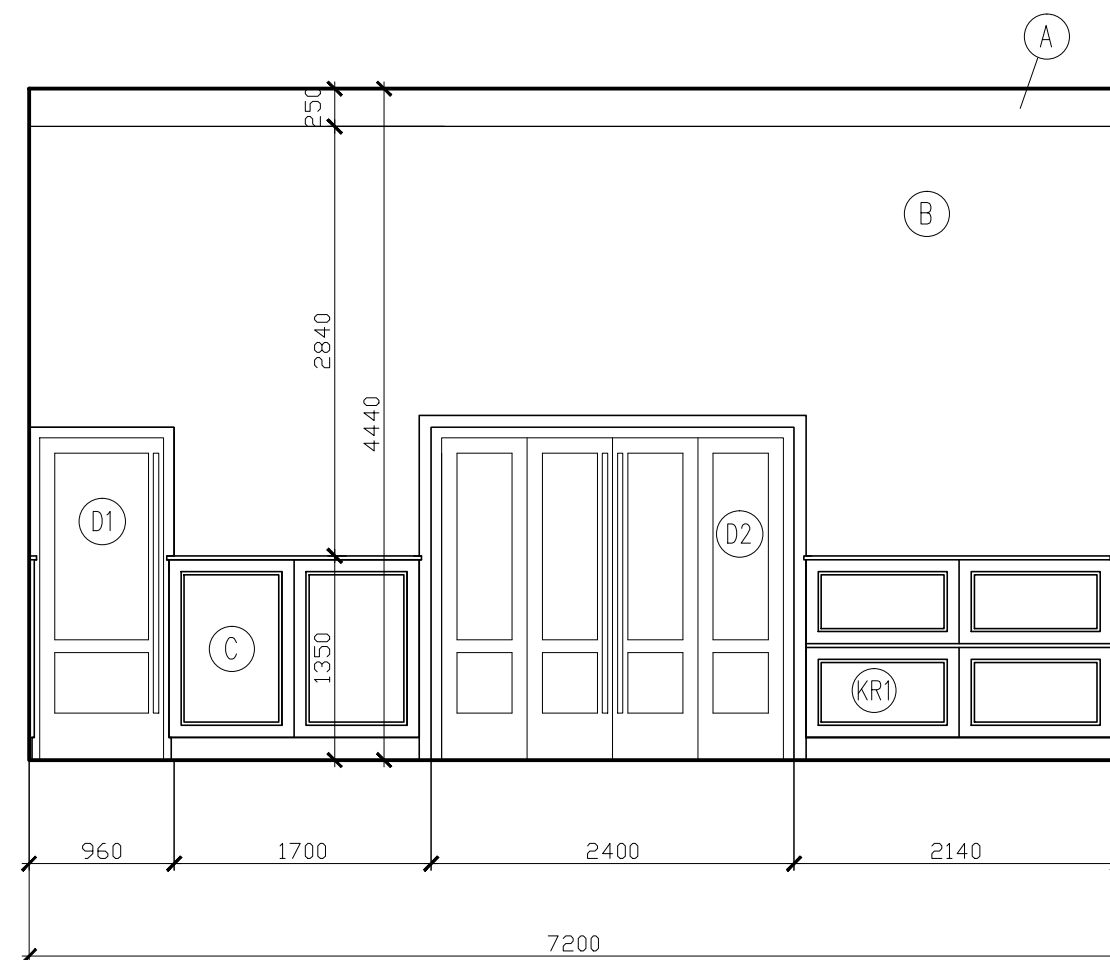


LEGENDA

- (A) BARVA FABIÓNU HNĚDÁ-RAL 1011
U VŠECH POLÍ
- (B) BARVA STĚN BILÁ
- (C) OBKLAD, POPSANÝ VE VÝKRESE OT1
- (OT1) OBKLAD TYPYCKÝ
- (KR1) KRYT RADIÁTORU 1
- (KR2) KRYT RADIÁTORU 2
- (D1) DVEŘE 1
- (D2) DVEŘE 2

-kóty jsou orientační, nutno doměřit
skutečné rozměry na stavbě

REKONSTRUKCE INTERIÉRU PŘÍSÁLÍ OBJEKTU LIDOVÉ SADY Č.P. 425/1


INVESTOR: ZOO Liberec Příspěvková organizace Lidové sady 425/1, 460 01, Liberec 1
NÁVRH: Ing. Arch. Filip Horatschke, STUDIO ARTIKL, Na zápraží 898, 460 07 Liberec 3, tel: 602 158 261
VYPRACOVAL: Bc. Martin Brhlík
STUPEŇ: zadávací dokumentace pro výběr dodavatele
DATUM: červen 2017

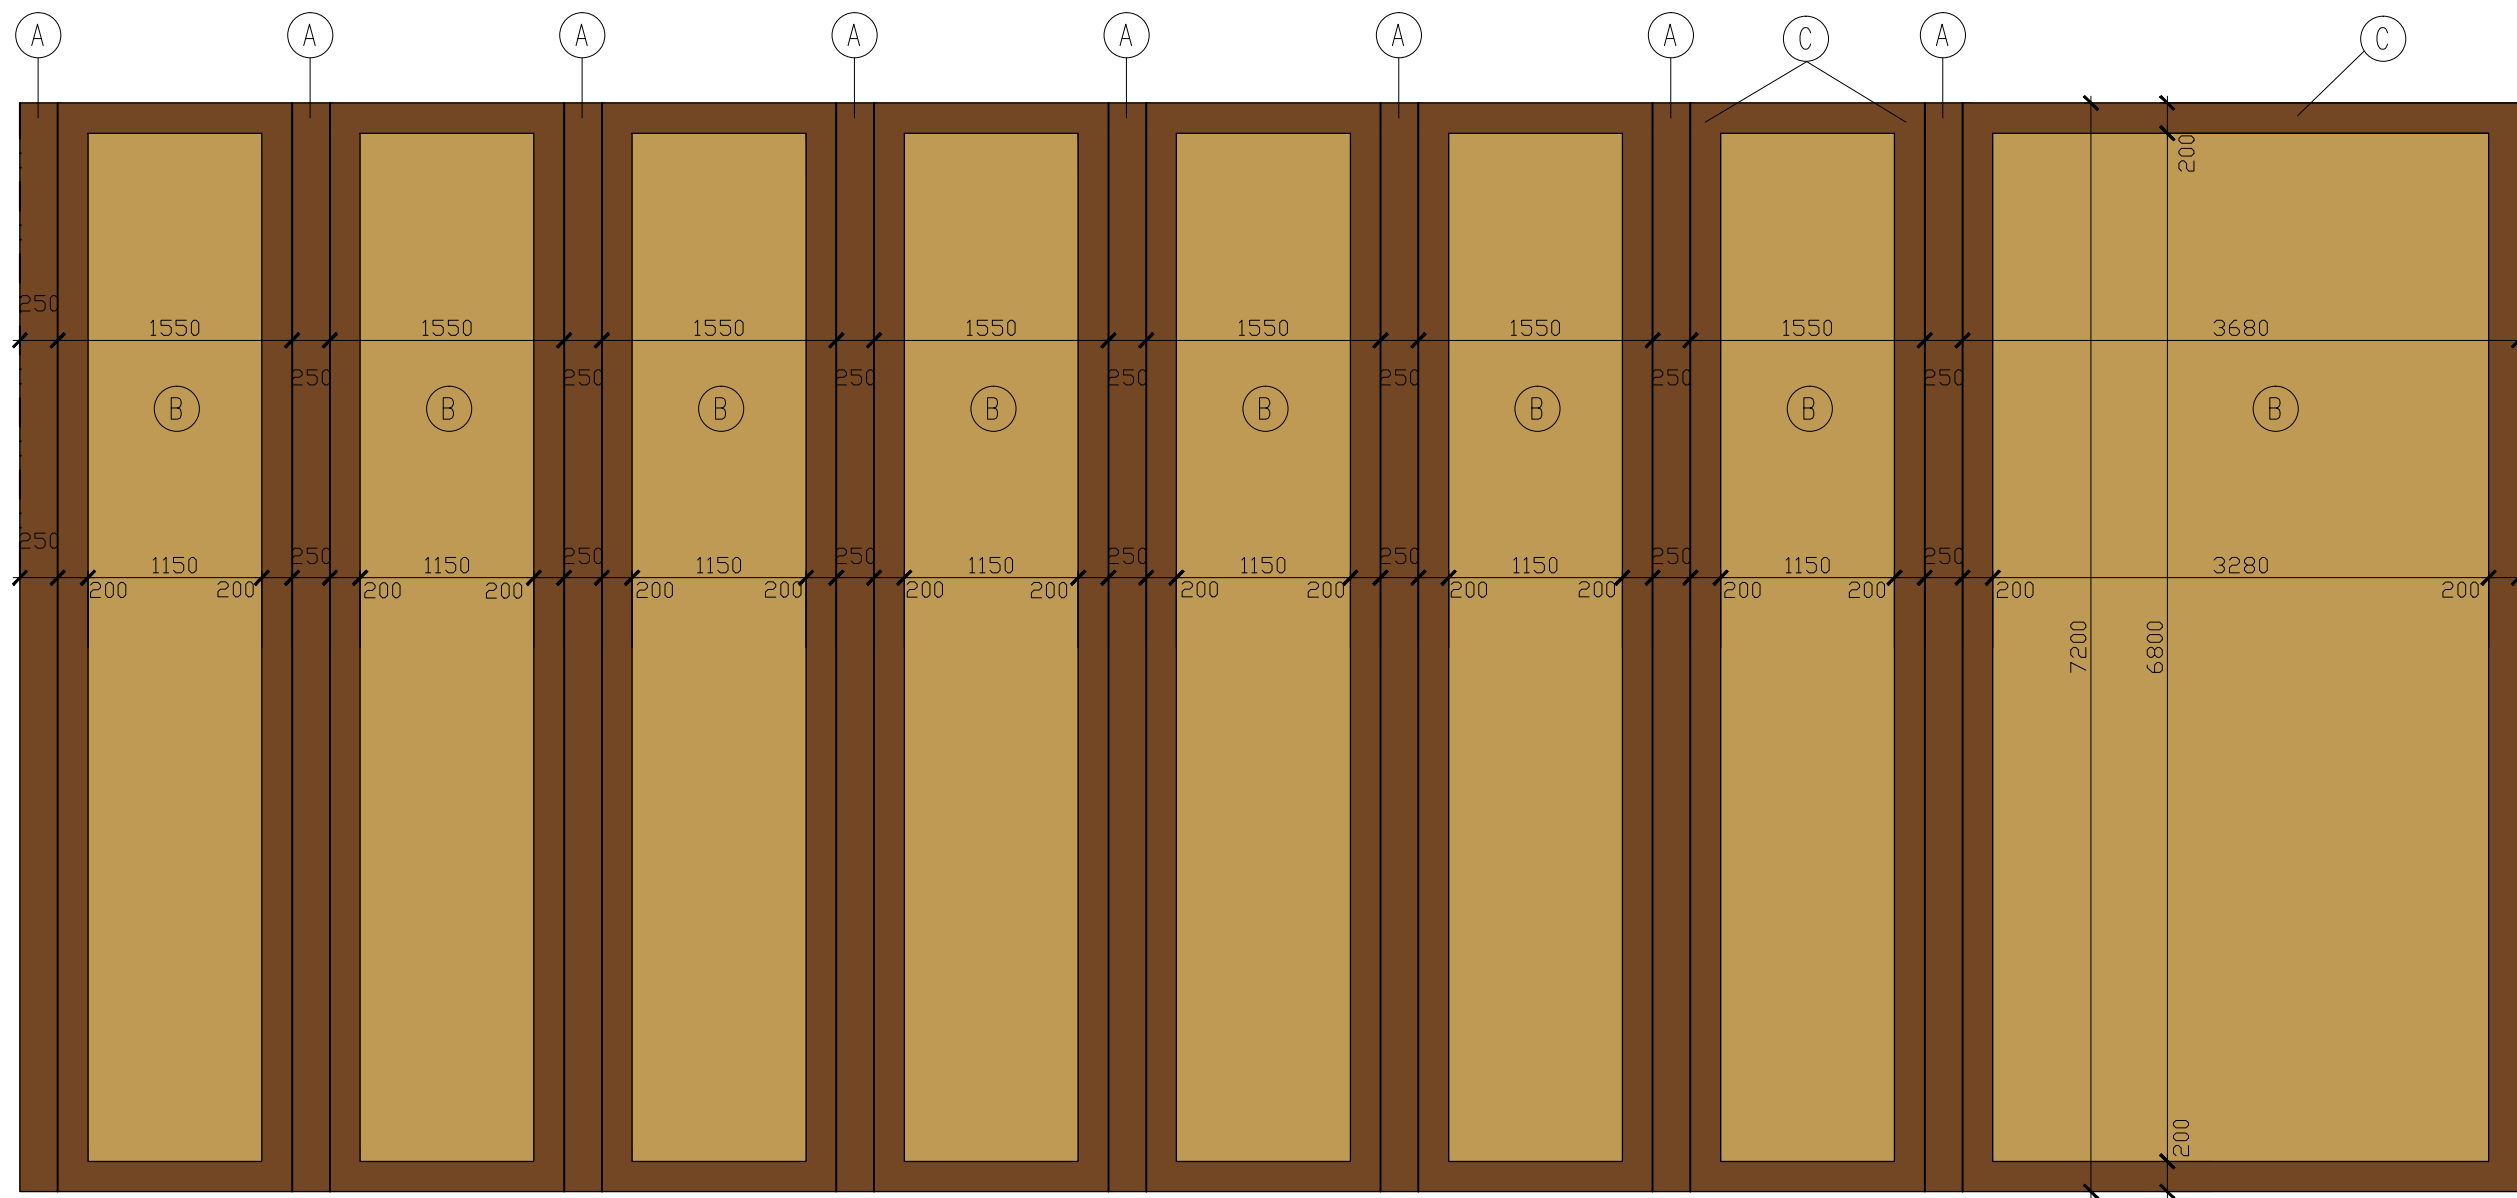

LEGENDA

- (A) STROPNÍ TRÁM 250X250 MM, BARVA RAL 1011
- (B) BAREVNÁ VÝPLŇ POLÍ MEZI TRÁMY, BARVA RAL 1014
- (C) BAREVNÉ ODSAZENÍ KOLEM STĚN A STROPNÍCH TRÁMŮ, BARVA 1011

—kóty jsou orientační, nutno doměřit skutečné rozměry na stavbě

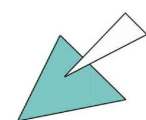

studio
ARTIKL
liberec


REKONSTRUKCE INTERIÉRU PŘÍSÁLÍ OBJEKTU LIDOVÉ SADY Č.P. 425/1

INVESTOR: ZOO Liberec Příspěvková organizace Lidové sady 425/1, 460 01, Liberec 1
NÁVRH: Ing. Arch. Filip Horatschke, STUDIO ARTIKL, Na zápraží 898, 460 07 Liberec 3, tel: 602 158 261
VYPRACOVAL: Bc. Martin Brhlík
STUPEŇ: zadávací dokumentace pro výběr dodavatele
DATUM: červen 2017


POHLED NA STROP
M 1:50
A3

SKLADBA PODLAHY

ŘEZ

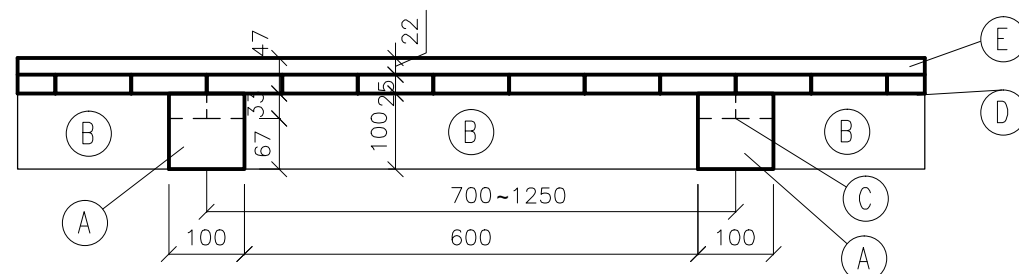

POHLED SHORA

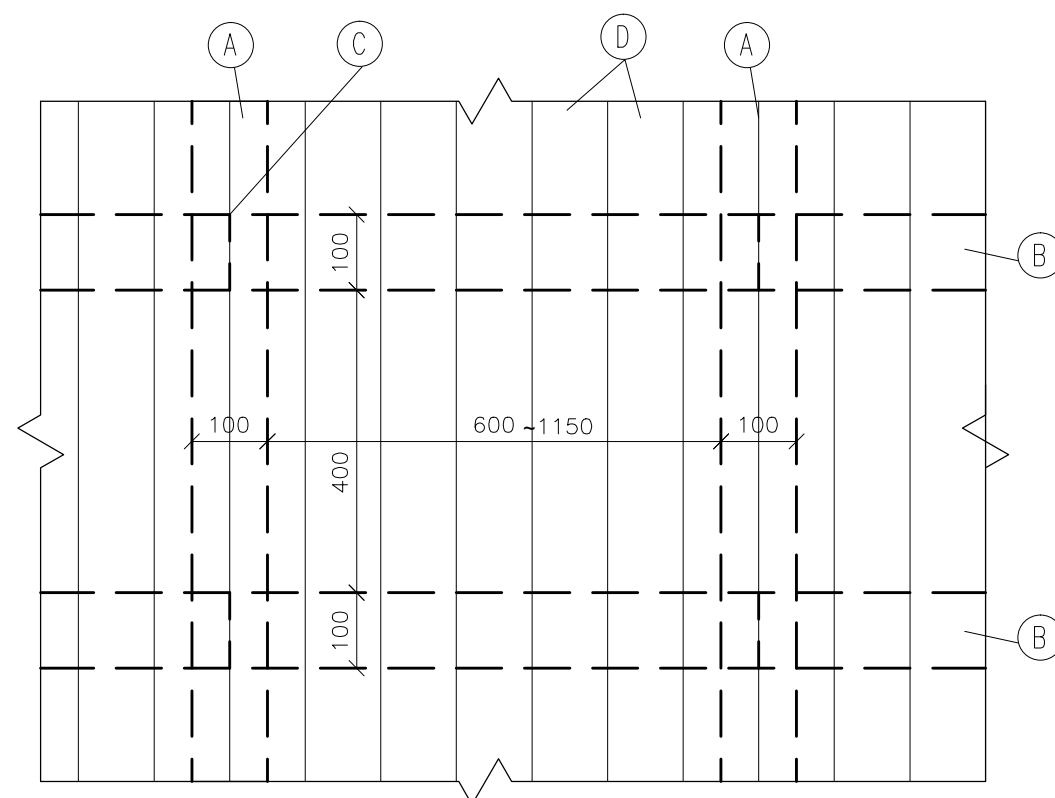

LEGENDA

- (A) STÁVAJÍCÍ NOSNÝ ROŠT PODLAHY Z TRÁMŮ 100X100 MM
- (B) NOVÉ PŘÍČNÉ NOSNÉ TRÁMY 100X100MM, OSEDLANÉ NA HLAVNÍ NOSNÉ TRÁMY
- (C) OSEDLÁNÍ PŘÍČNÍCH TRÁMŮ DO HLAVNÍHO ROŠTU
- (D) ZÁKLOP Z PRKEN, V=25 MM
- (E) NOVÉ PARKETOVÉ VLYSY, DUBOVÉ, OLEJOVANÝ POVRCH

–kóty jsou orientační, nutno doměřit skutečné rozměry na stavbě

–nové příčné trámy musí být osedlány do hlavních nosných trámů a to do 1/3 výšky tzn. cca 33 mm

–v případě, že původní hlavní nosné trámy budou ve špatném technickém stavu (prohnílé nebo napadnuté), je nutno je vyměnit

–fošny musí být ukládány na sraz pro zajištění odvětrání podlahy

REKONSTRUKCE INTERIÉRU PŘÍSÁLÍ OBJEKTU LIDOVÉ SADY Č.P. 425/1


INVESTOR: ZOO Liberec Příspěvková organizace Lidové sady 425/1, 460 01, Liberec 1
NÁVRH: Ing. Arch. Filip Horatschke, STUDIO ARTIKL, Na zápraží 898, 460 07 Liberec 3, tel: 602 158 261
VYPRACOVAL: Bc. Martin Brhlík
STUPEŇ: zadávací dokumentace pro výběr dodavatele
DATUM: červen 2017

SKLADBA PODLAHY


M 1:10

A3


DVEŘE D1

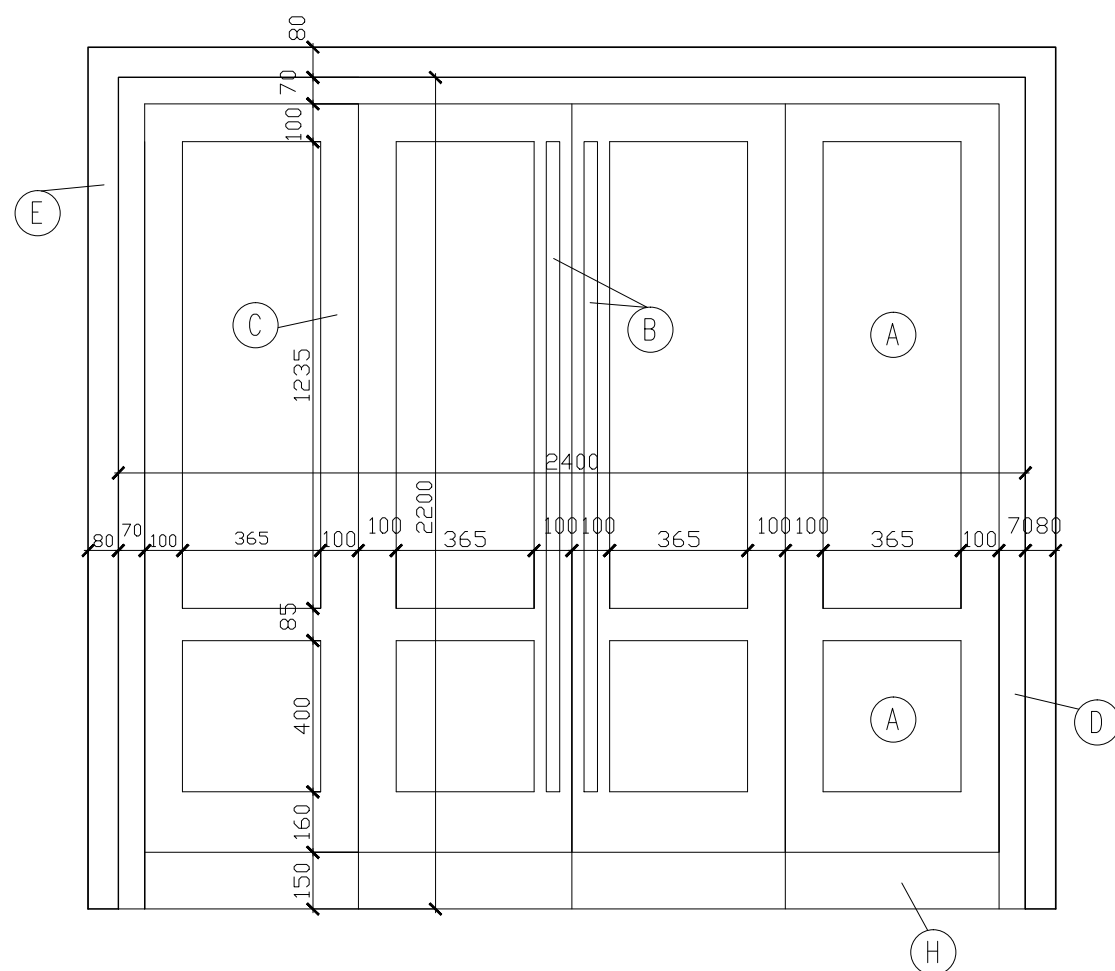

DVEŘE D2

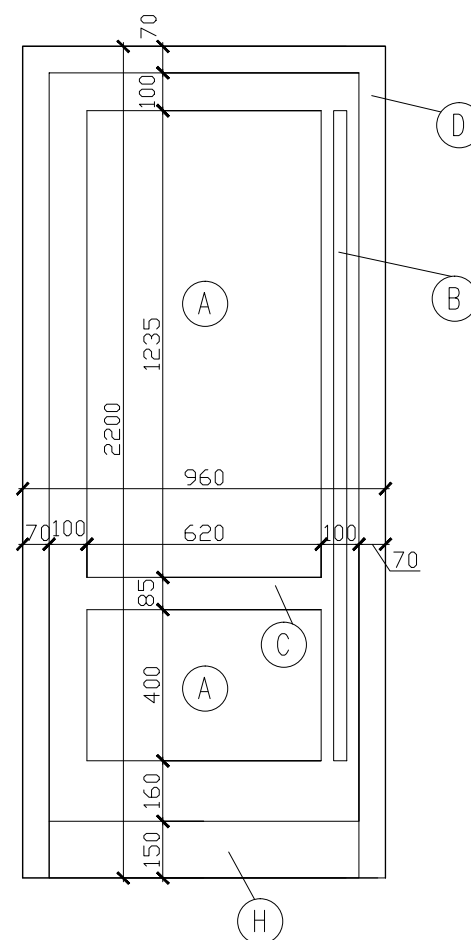

MADLO

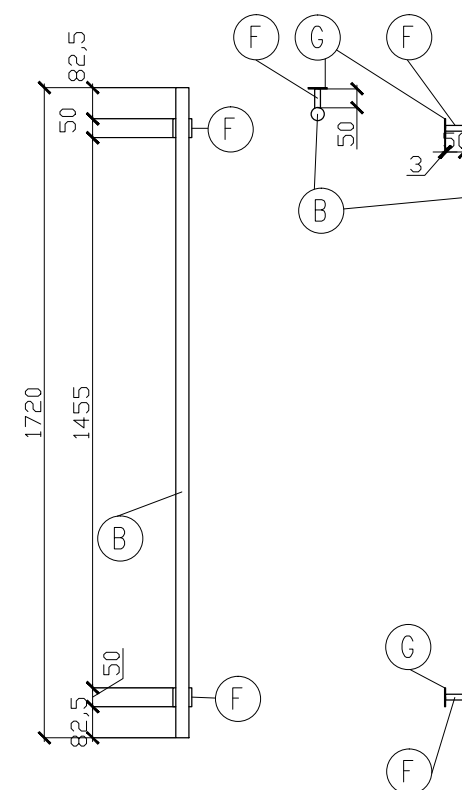

LEGENDA

- (A) DVEŘNÍ VÝPLŇ, MLÉČNÉ SKLO
- (B) MADLO MOSAZNÉ, D=35 MM
- (C) KONSTRUKCE DVEŘÍ, DUB
- (D) RÁM DVEŘÍ
- (E) OZDOBNÁ LIŠTA OBVODOVÁ, DUB
- (F) NOSNÁ TYČ MADLA, MOSAZNÁ, D=15 MM
- (G) UPEVŇOVACÍ PLÁT, MOSAZNÝ, TL. 3 MM
- (H) OKOPOVÝ PLECH, MĚDĚNÝ, PATINOVANÝ

–kóty jsou orientační, nutno doměřit skutečné rozměry na stavbě

–detaily provedení a barevnost jsou totožné s detaily dveří do sálu

– všechny nové prvky v dubu budou mořeny do červenohnědého odstínu. Barva bude obdobná jako u stávajících dveří do sálu.

REKONSTRUKCE INTERIÉRU PŘÍSÁLÍ OBJEKTU LIDOVÉ SADY Č.P. 425/1

INVESTOR: ZOO Liberec Příspěvková organizace Lidové sady 425/1, 460 01, Liberec 1

NÁVRH: Ing. Arch. Filip Horatschke, STUDIO ARTIKL, Na zápraží 898, 460 07 Liberec 3, tel: 602 158 261

VYPRACOVAL: Bc. Martin Brhlík


STUPEŇ: zadávací dokumentace pro výběr dodavatele

DATUM: červen 2017


OBKLAD TYPICKÝ

ŘEZ


DET. A

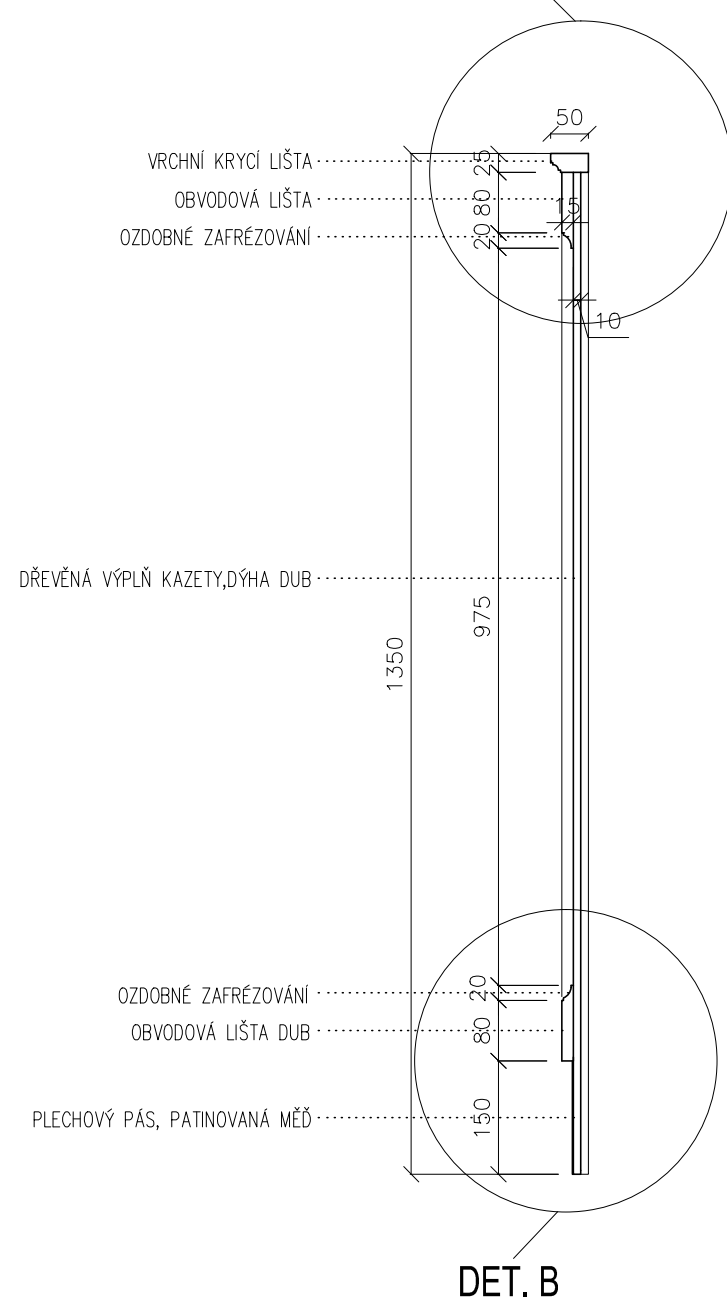


DET. A, M 1:2

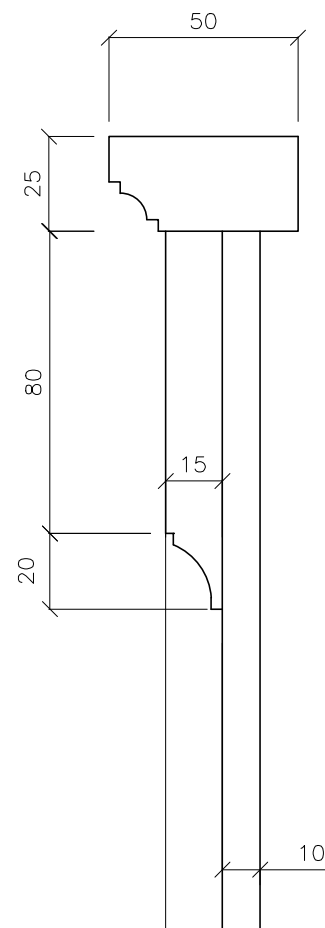

DET. B, M 1:2

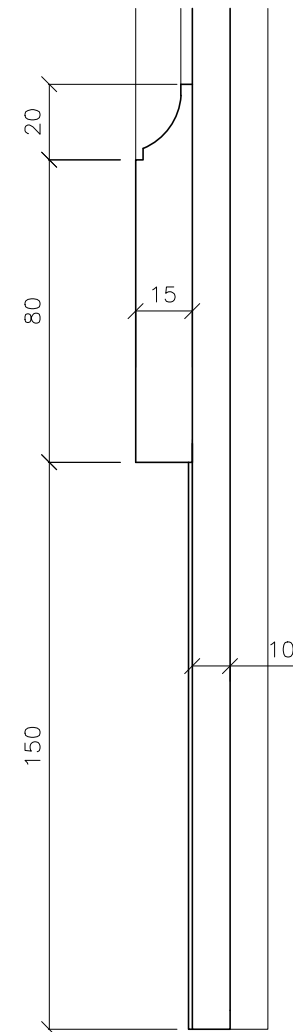

POHLED PŘEDNÍ

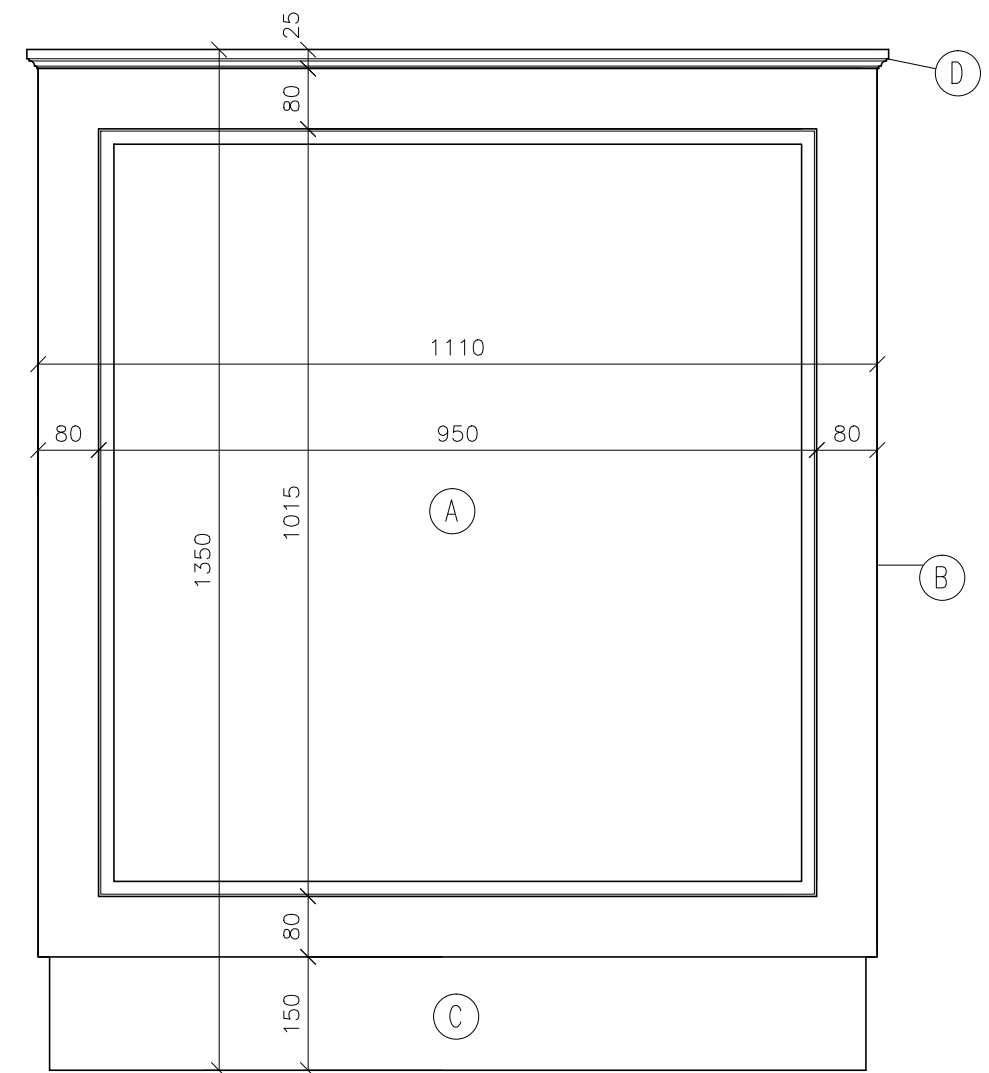

LEGENDA

- (A) DŘEVĚNÁ VÝPLŇ KAZETY, DÝHA DUB
- (B) OBVODOVÁ LIŠTA KAZETY, DUB
- (C) PLECHOVÝ PÁS, PATINOVANÁ MĚĎ
- (D) VRCHNÍ KRYCÍ LIŠTA, DUB


– všechny nové prvky v dubu budou mořeny do červenohnědého odstínu. Barva bude obdobná jako u stávajících dveří do sálu.

REKONSTRUKCE INTERIÉRU PŘÍSÁLÍ OBJEKTU LIDOVÉ SADY Č.P. 425/1


INVESTOR: ZOO Liberec Příspěvková organizace Lidové sady 425/1, 460 01, Liberec 1
NÁVRH: Ing. Arch. Filip Horatschke, STUDIO ARTIKL, Na zápraží 898, 460 07 Liberec 3, tel: 602 158 261
VYPRACOVAL: Bc. Martin Brhlík
STUPEŇ: zadávací dokumentace pro výběr dodavatele
DATUM: červen 2017

CHARAKTERISTICKÝ ROH OSTENÍ RO1

POHLED BOČNÍ

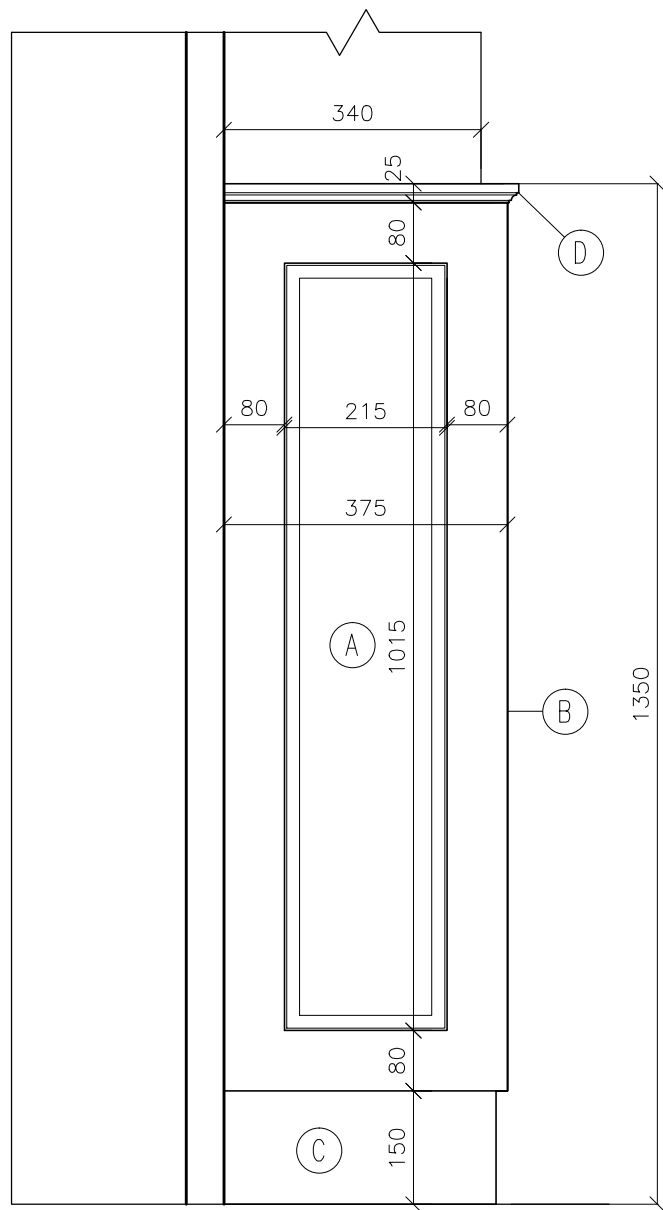


POHLED ČELNÍ

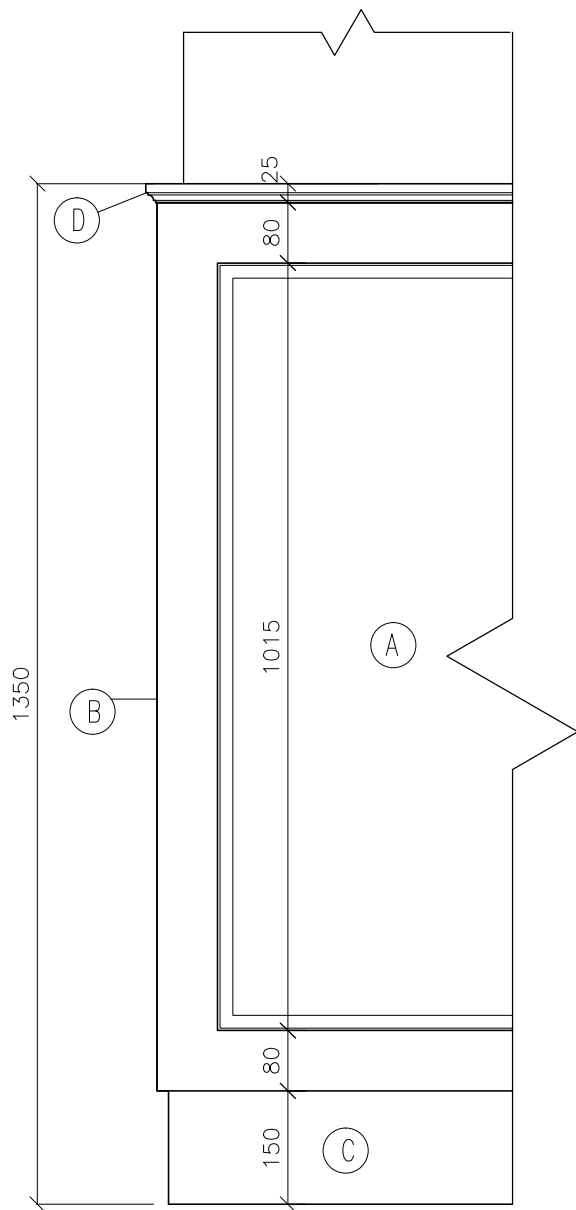


CHARAKTERISTICKÝ ROH OSTENÍ RO2

POHLED BOČNÍ

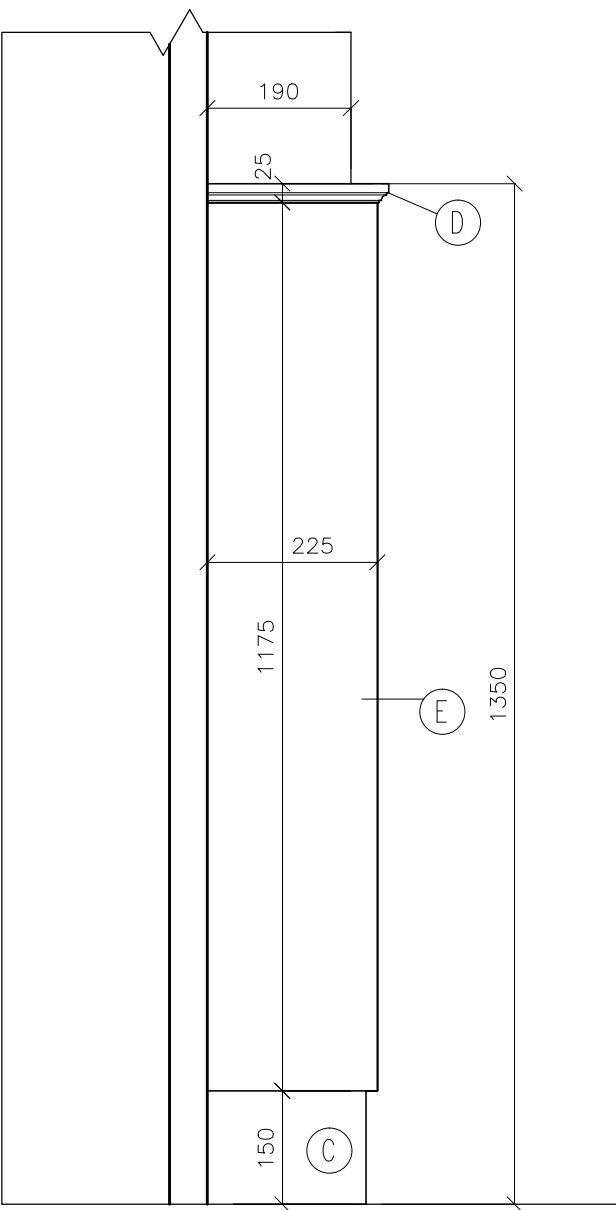

POHLED ČELNÍ

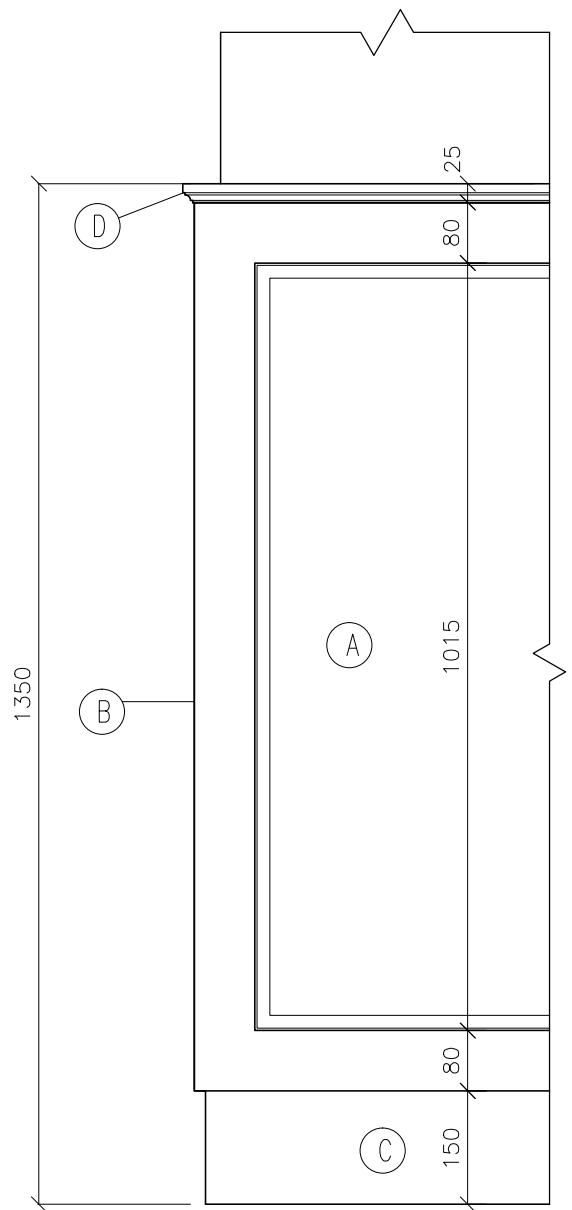

LEGENDA

- A DŘEVĚNÁ VÝPLŇ KAZETY,DÝHA DUB
- B OBVODOVÁ LIŠTA KAZETY, DUB
- C PLECHOVÝ PÁS,PATINOVANÁ MĚĎ
- D VRCHNÍ KRYCÍ LIŠTA, DUB
- E BOČNÍ DESKA OSTENÍ, DUB

-kóty jsou orientační, nutno doměřit skutečné rozměry na stavbě

- všechny nové prvky v dubu budou mořeny do červenohnědého odstínu. Barva bude obdobná jako u stávajících dveří do sálu.

REKONSTRUKCE INTERIÉRU PŘÍŠÁLÍ OBJEKTU LIDOVÉ SADY Č.P. 425/1


INVESTOR: ZOO Liberec Příspěvková organizace Lidové sady 425/1, 460 01, Liberec 1
NÁVRH: Ing. Arch. Filip Horatschke, STUDIO ARTIKL, Na zápraží 898, 460 07 Liberec 3, tel: 602 158 261
VYPRACOVAL: Bc. Martin Brhlík
STUPEŇ: zadávací dokumentace pro výběr dodavatele
DATUM: červen 2017

CHARAKTERISTICKÉ ROHY OSTENÍ


M 1:10
3 X A4

CHARAKTERISTICKÝ ROH OSTENÍ RO3

POHLED BOČNÍ

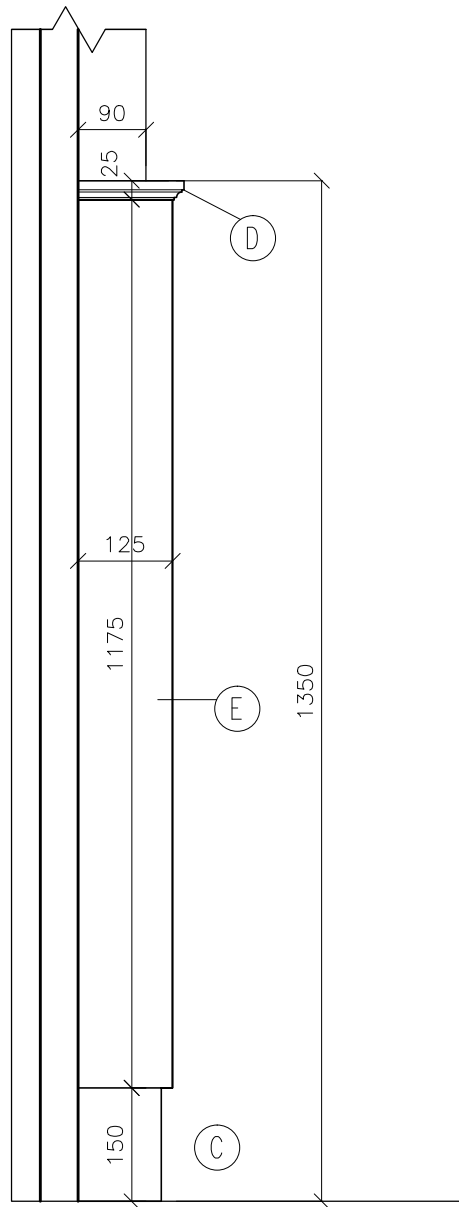


POHLED ČELNÍ

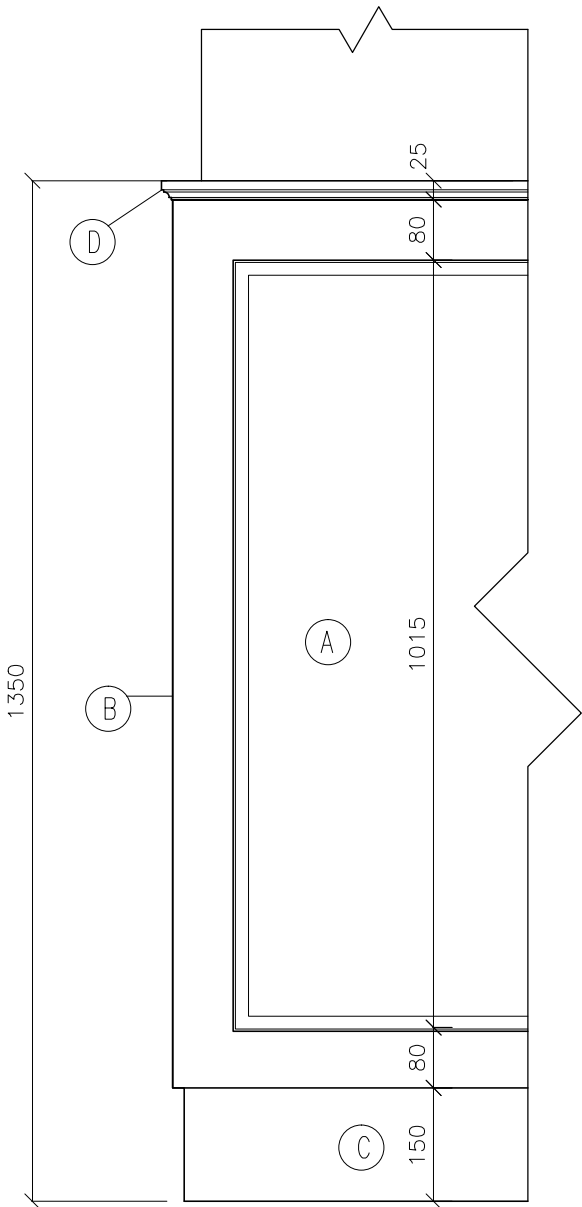


CHARAKTERISTICKÝ ROH OSTENÍ RO4

POHLED BOČNÍ

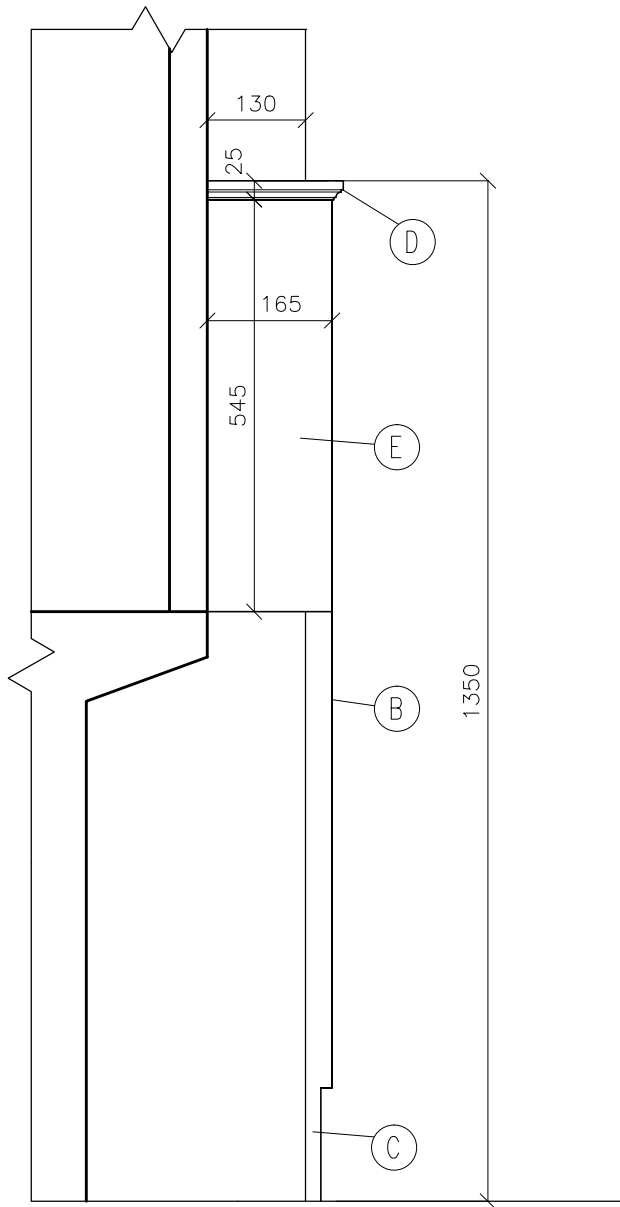

POHLED ČELNÍ

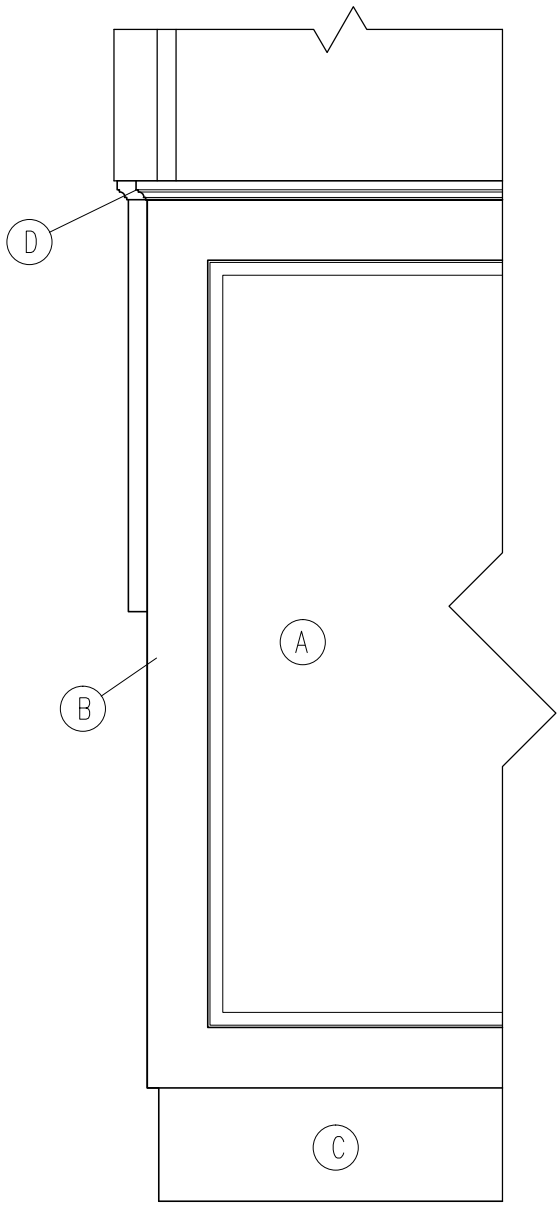

LEGENDA

- A DŘEVĚNÁ VÝPLŇ KAZETY,DÝHA DUB
- B OBVODOVÁ LIŠTA KAZETY, DUB
- C PLECHOVÝ PÁS,PATINOVANÁ MĚĎ
- D VRCHNÍ KRYCÍ LIŠTA, DUB
- E BOČNÍ DESKA OSTENÍ, DUB

-kóty jsou orientační, nutno doměřit skutečné rozměry na stavbě

- všechny nové prvky v dubu budou mořeny do červenohnědého odstínu. Barva bude obdobná jako u stávajících dveří do sálu.


REKONSTRUKCE INTERIÉRU PŘÍSÁLÍ OBJEKTU LIDOVÉ SADY Č.P. 425/1

INVESTOR: ZOO Liberec Příspěvková organizace Lidové sady 425/1, 460 01, Liberec 1
NÁVRH: Ing. Arch. Filip Horatschke, STUDIO ARTIKL, Na zápraží 898, 460 07 Liberec 3, tel: 602 158 261
VYPRACOVAL: Bc. Martin Brhlík
STUPEŇ: zadávací dokumentace pro výběr dodavatele
DATUM: červen 2017


CHARAKTERISTICKÉ ROHY OSTENÍ

M 1:10
3 X A4


PŮDORYS

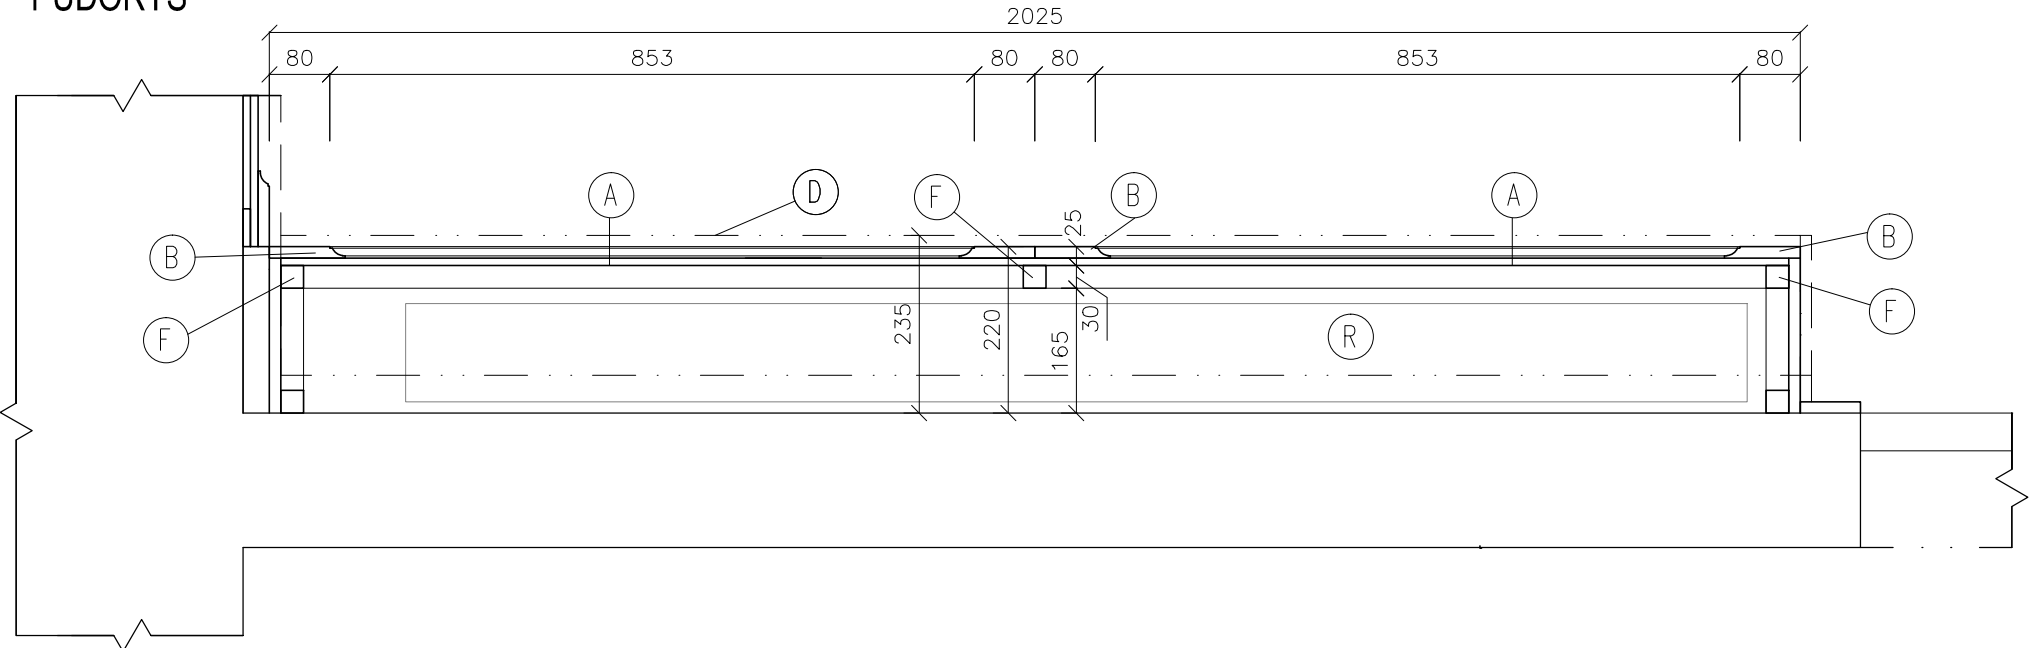


ŘEZ

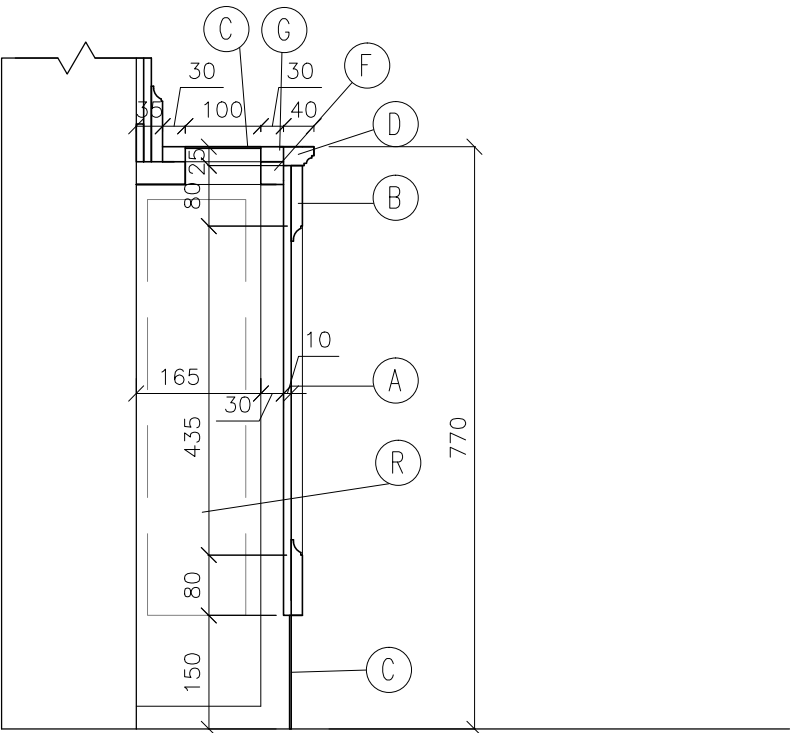



POHLED ČELNÍ

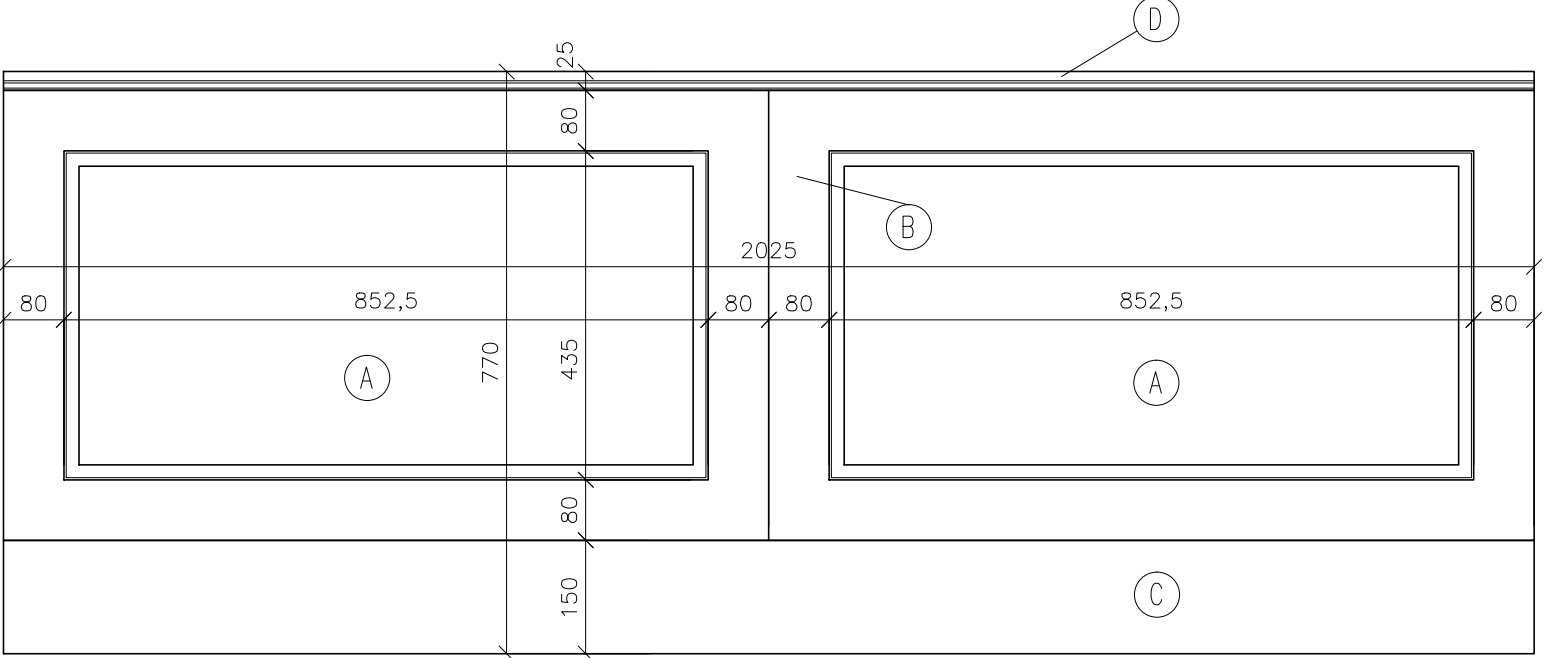

POHLED SHORA

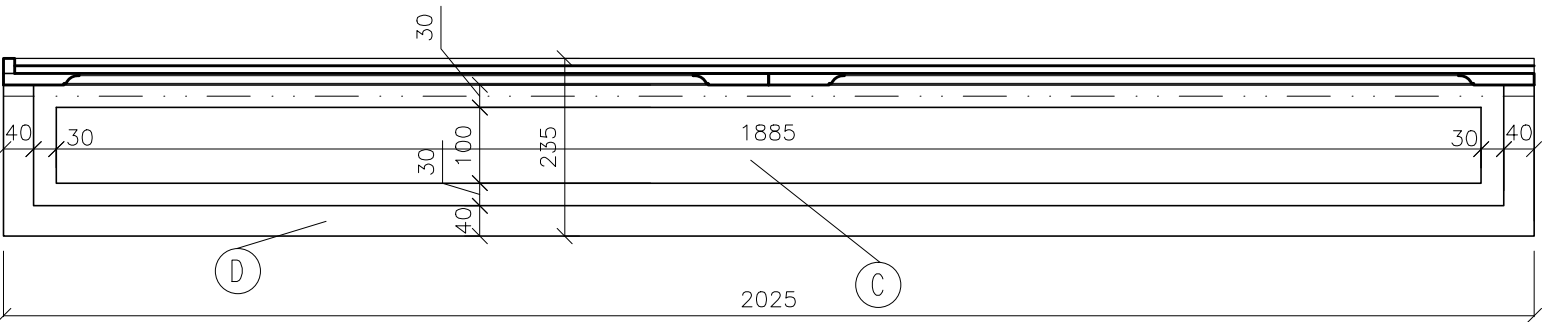

POHLEDY BOČNÍ

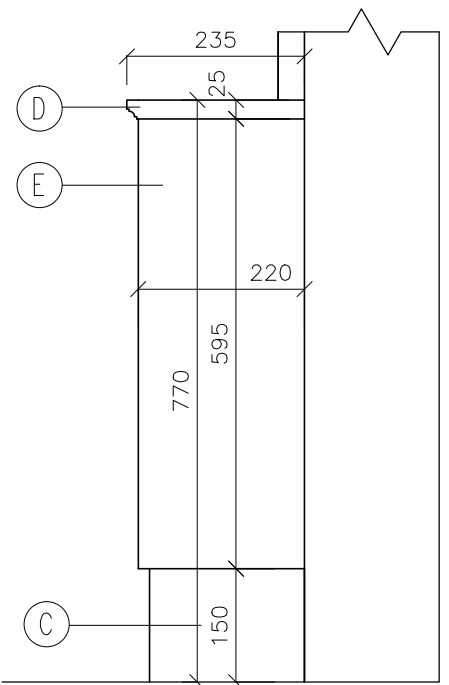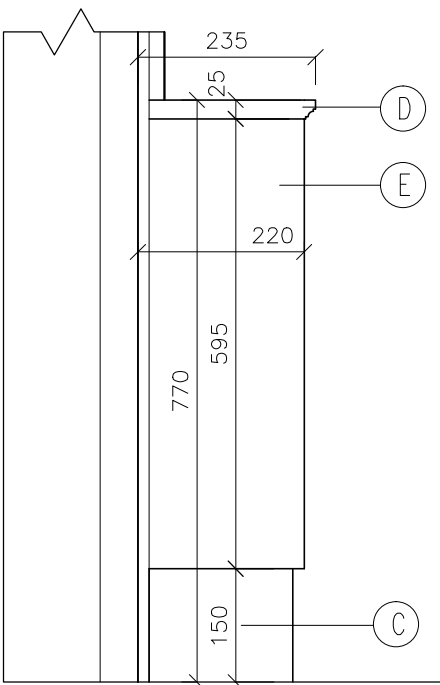

LEGENDA

- A DŘEVĚNÁ VÝPLŇ KAZETY, DÝHA DUB
- B OBVODOVÁ LIŠTA KAZETY, DUB
- C PERFOROVANÝ PLECH MĚĐENÝ, PATINOVANÝ
- D VRCHNÍ KRYCÍ LIŠTA, DUB
- E BOČNÍ DESKA KRYTU, DUB
- F KONSTRUKCE KRYTU Z HRANOLKU
- G LIŠTA DUBOVÁ
- R RADIÁTOR


– kóty jsou orientační, nutno doměřit skutečné rozměry na stavbě

– všechny nové prvky v dubu budou mořeny do červenohnědého odstínu. Barva bude obdobná jako u stávajících dveří do sálu.


REKONSTRUKCE INTERIÉRU PŘÍSÁLÍ OBJEKTU LIDOVÉ SADY Č.P. 425/1

INVESTOR: ZOO Liberec Příspěvková organizace Lidové sady 425/1, 460 01, Liberec 1
NÁVRH: Ing. Arch. Filip Horatschke, STUDIO ARTIKL, Na zápraží 898, 460 07 Liberec 3, tel: 602 158 261
VYPRACOVAL: Bc. Martin Brhlík
STUPEŇ: zadávací dokumentace pro výběr dodavatele
DATUM: červen 2017


PŮDORYS

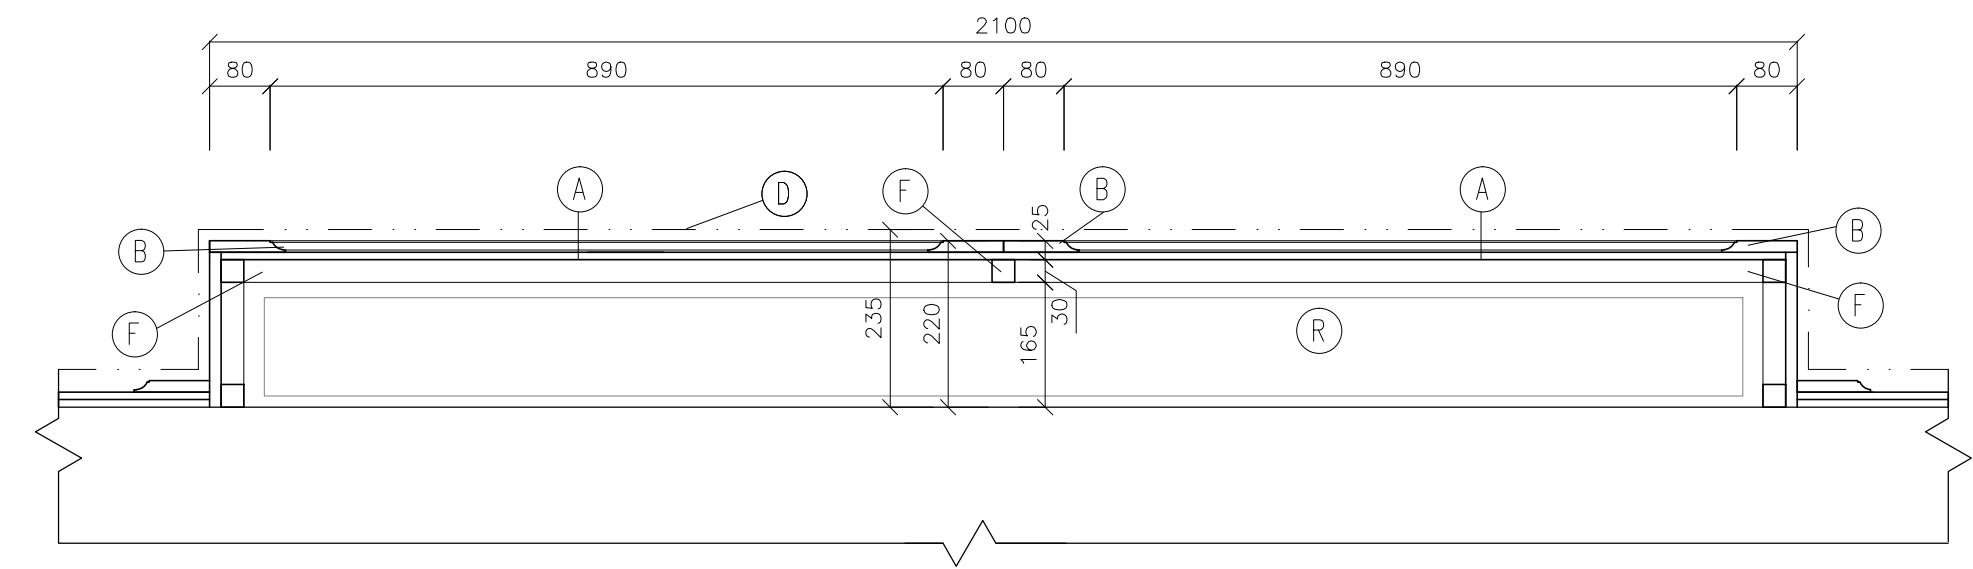


ŘEZ

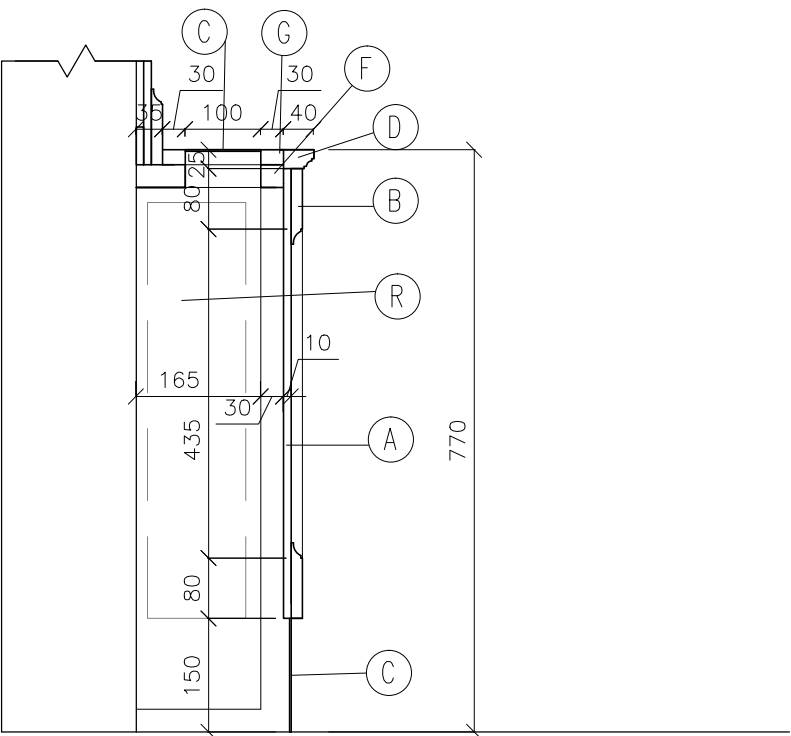



POHLED ČELNÍ

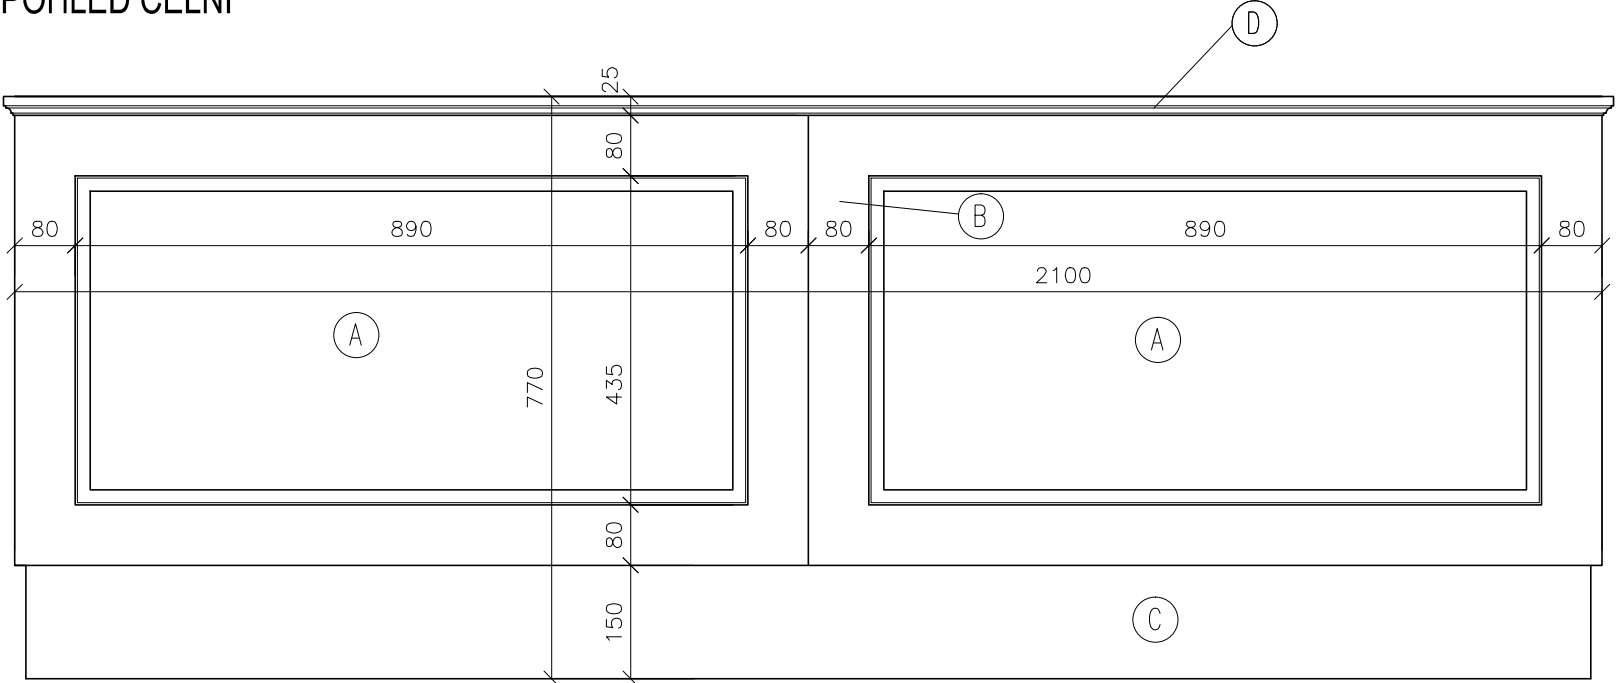

POHLED SHORA

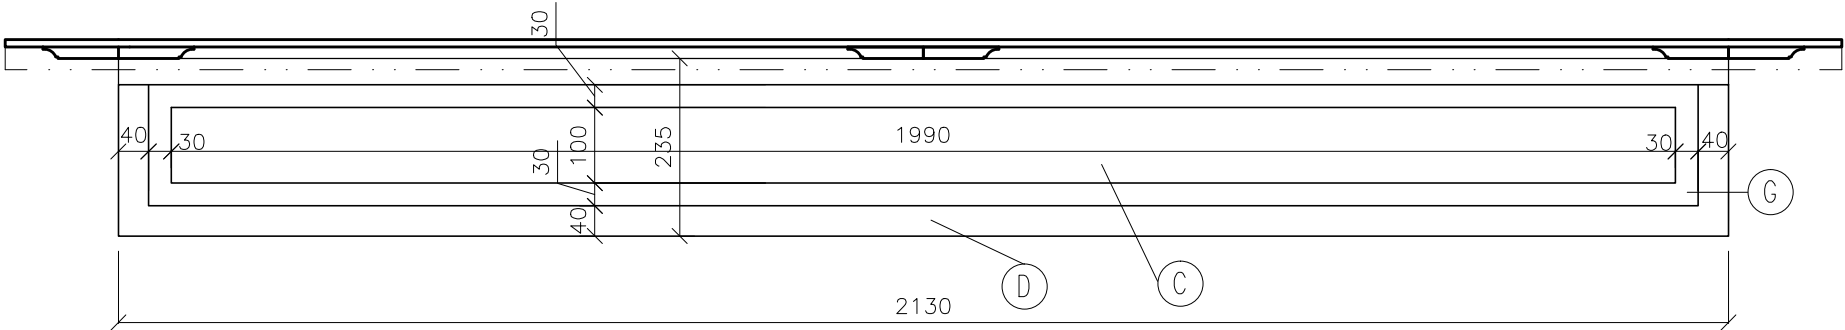

POHLEDY BOČNÍ

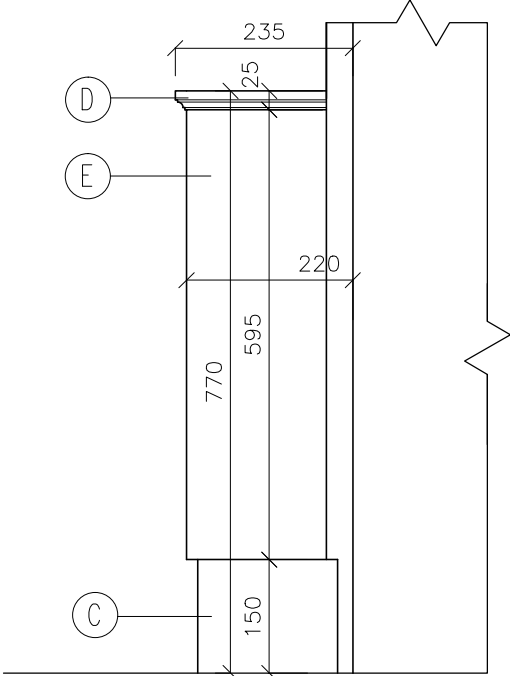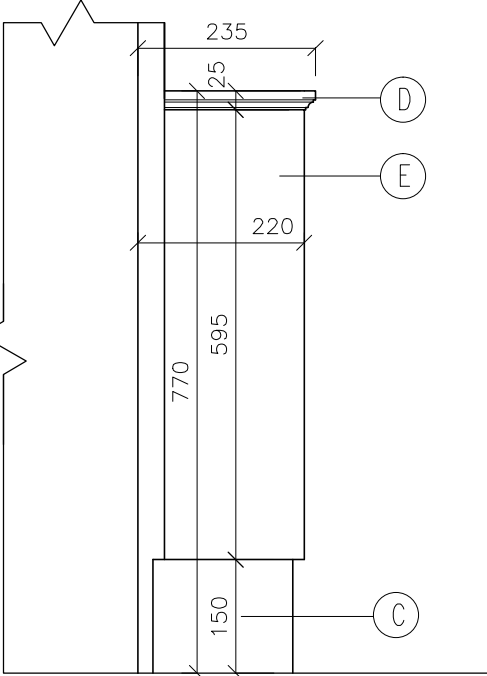

LEGENDA



- (A) DŘEVĚNÁ VÝPLŇ KAZETY, DÝHA DUB
- (B) OBVODOVÁ LIŠTA KAZETY, DUB
- (C) PERFOROVANÝ PLECH MĚĐENÝ, PATINOVANÝ
- (D) VRCHNÍ KRYCÍ LIŠTA, DUB
- (E) BOČNÍ DESKA KRYTU, DUB
- (F) KONSTRUKCE KRYTU Z HRANOLKU
- (G) LIŠTA DUBOVÁ
- (R) RADIÁTOR

-kóty jsou orientační, nutno doměřit skutečné rozměry na stavbě


- všechny nové prvky v dubu budou mořeny do červenohnědého odstínu. Barva bude obdobná jako u stávajících dveří do sálu.

REKONSTRUKCE INTERIÉRU PŘÍŠÁLÍ OBJEKTU LIDOVÉ SADY Č.P. 425/1

INVESTOR: ZOO Liberec Příspěvková organizace Lidové sady 425/1, 460 01, Liberec 1
NÁVRH: Ing. Arch. Filip Horatschke, STUDIO ARTIKL, Na zápraží 898, 460 07 Liberec 3, tel: 602 158 261
VYPRACOVAL: Bc. Martin Brhlík
STUPEŇ: zadávací dokumentace pro výběr dodavatele
DATUM: červen 2017

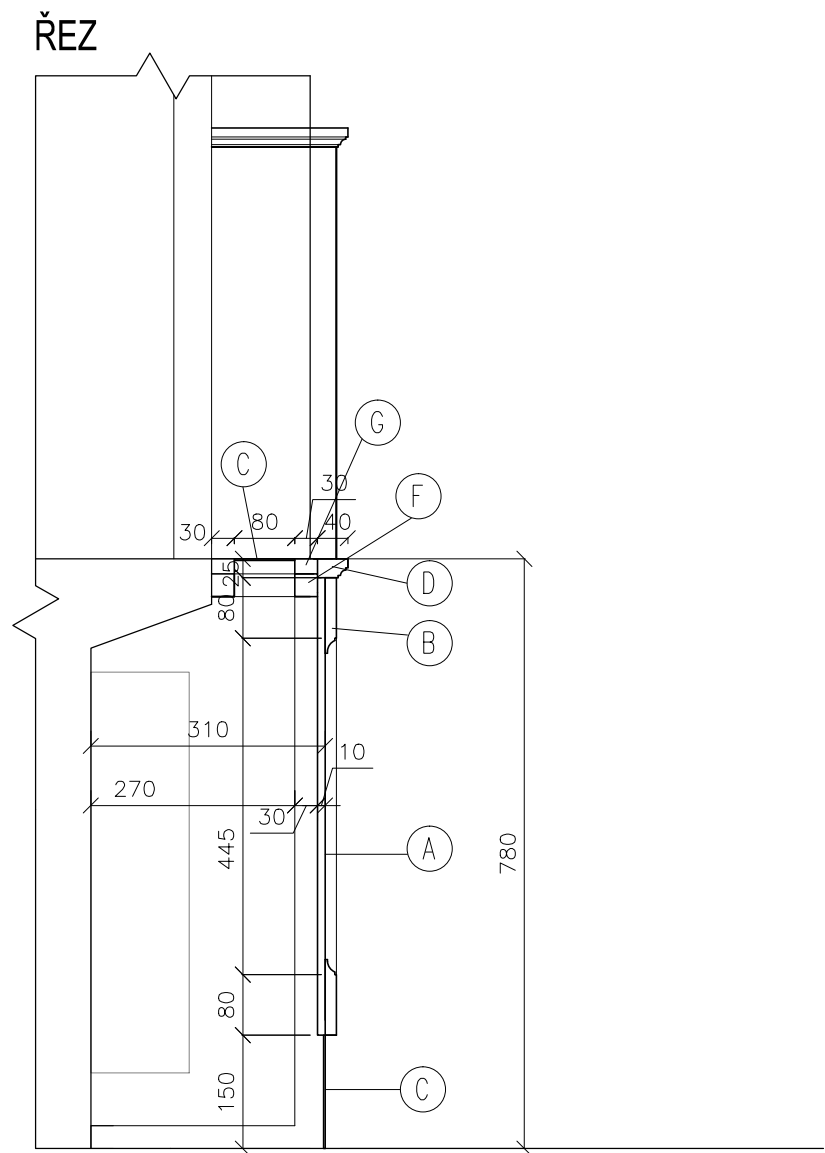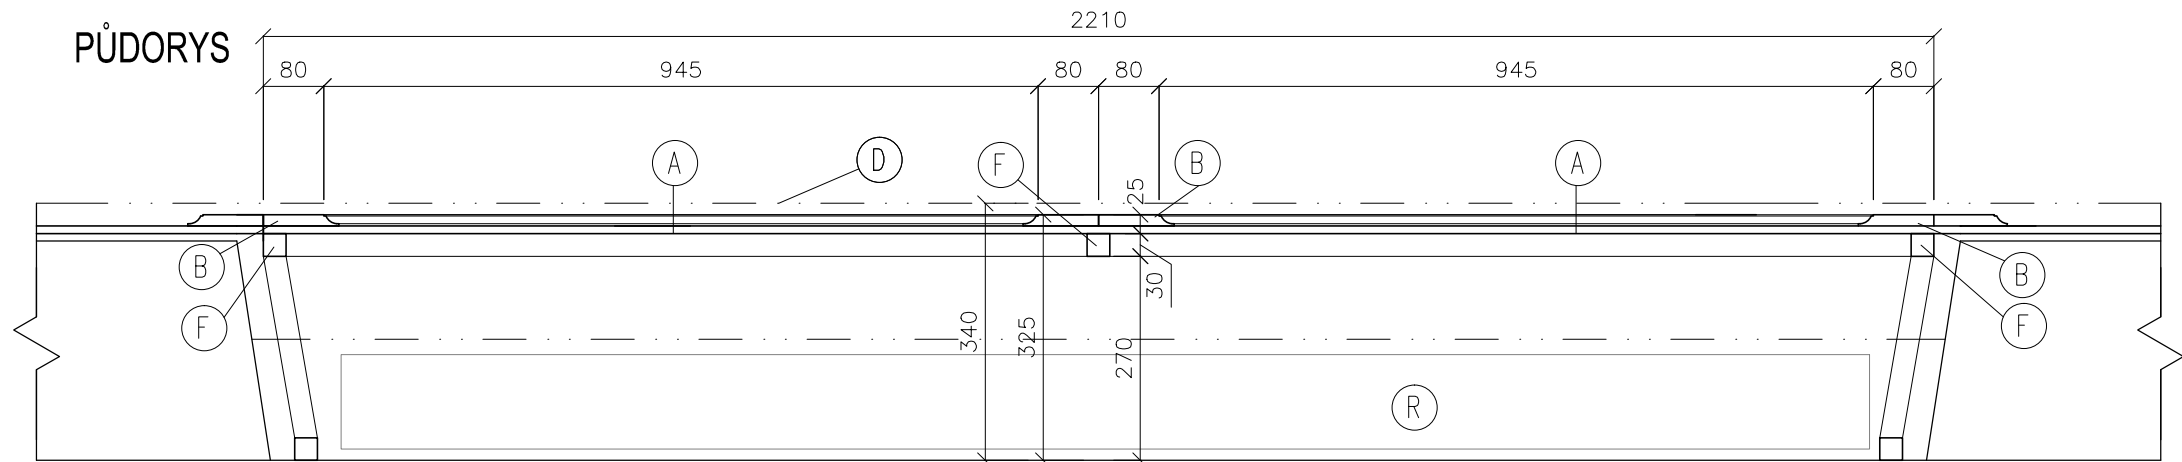

POHLED ČELNÍ

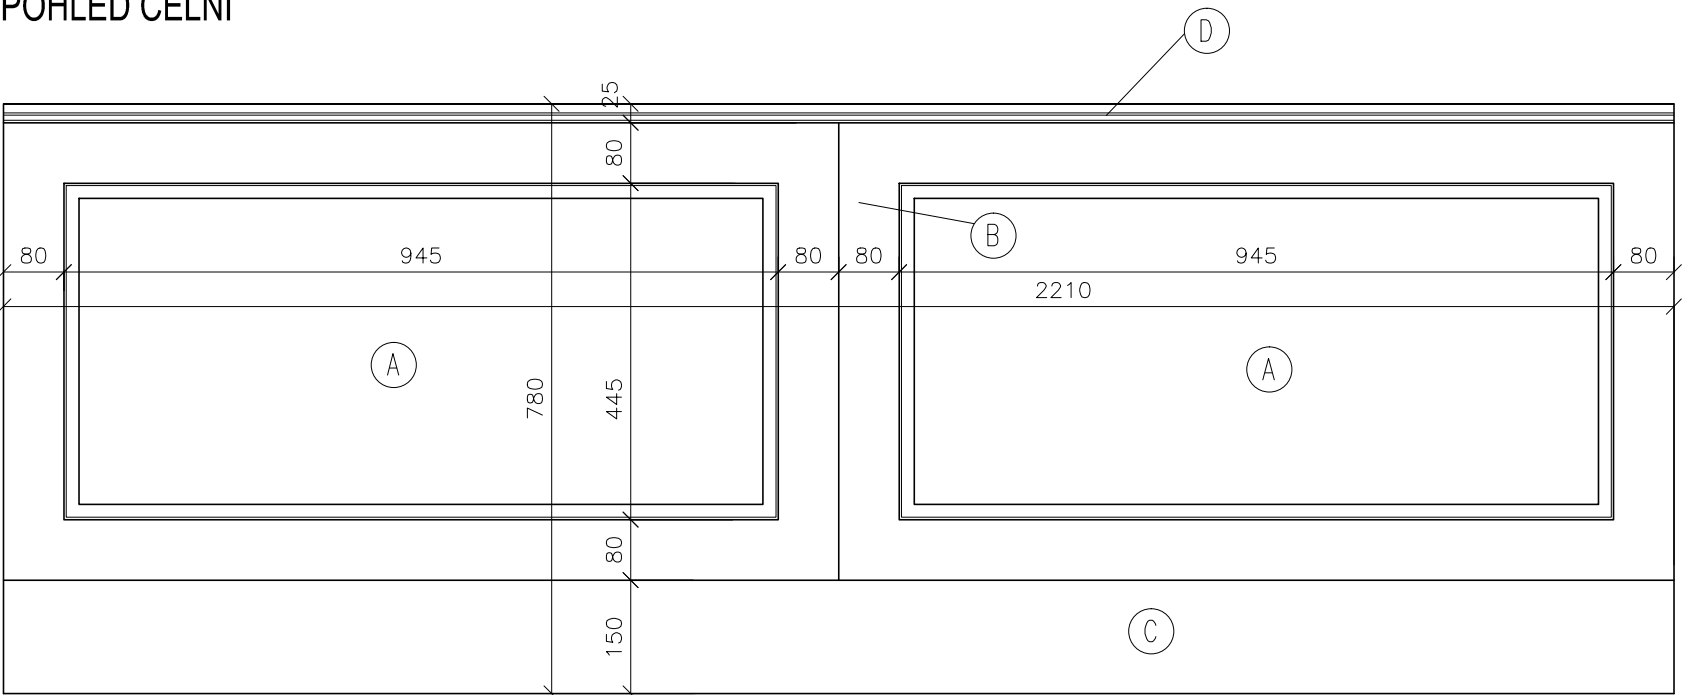

LEGENDA

- A DŘEVĚNÁ VÝPLŇ KAZETY,DÝHA DUB
- B OBVODOVÁ LIŠTA KAZETY, DUB
- C PERFOROVANÝ PLECH MĚĐENÝ, PATINOVANÝ
- D VRCHNÍ KRYCÍ LIŠTA, DUB
- E BOČNÍ DESKA KRYTU, DUB
- F KONSTRUKCE KRYTU Z HRANOLKU
- G LIŠTA DUBOVÁ
- R RADIÁTOR

-kóty jsou orientační, nutno doměřit skutečné rozměry na stavbě

- všechny nové prvky v dubu budou mořeny do červenohnědého odstínu. Barva bude obdobná jako u stávajících dveří do sálu.

REKONSTRUKCE INTERIÉRU PŘÍŠÁLÍ OBJEKTU LIDOVÉ SADY Č.P. 425/1

INVESTOR: ZOO Liberec Příspěvková organizace Lidové sady 425/1, 460 01, Liberec 1
NÁVRH: Ing. Arch. Filip Horatschke, STUDIO ARTIKL, Na zápraží 898, 460 07 Liberec 3, tel: 602 158 261
VYPRACOVAL: Bc. Martin Brhlík
STUPEŇ: zadávací dokumentace pro výběr dodavatele
DATUM: červen 2017

GARNÝŽ BELUNO. DVOUTYČOVÁ. MOSAZNÁ



Dvouřadý garnýžový set BELUNO s galvanickou povrchovou úpravou díky které mají hladký povrch a vyznačují se vysokou odolností vůči opotřebení. Průměr tyčí je 25/16mm. Garnýž v barvě ANTIK MOSAZ. Typ tyče - hladká. Garnýže budou použity o délce 3000 mm u všech otvorů.



REKONSTRUKCE INTERIÉRU PŘÍŠALÍ OBJEKTU LIDOVÉ SADY Č.P. 425/1

INVESTOR: ZOO Liberec Příspěvková organizace Lidové sady 425/1, 460 01, Liberec 1

NÁVRH: Ing. Arch. Filip Horatschke, STUDIO ARTIKL, Na zápraží 898, 460 07 Liberec 3, tel: 602 158 261

VYPRACOVAL: Bc. Martin Brhlík

STUPEŇ: zadávací dokumentace pro výběr dodavatele

DATUM: červen 2017