




PŮDORYS

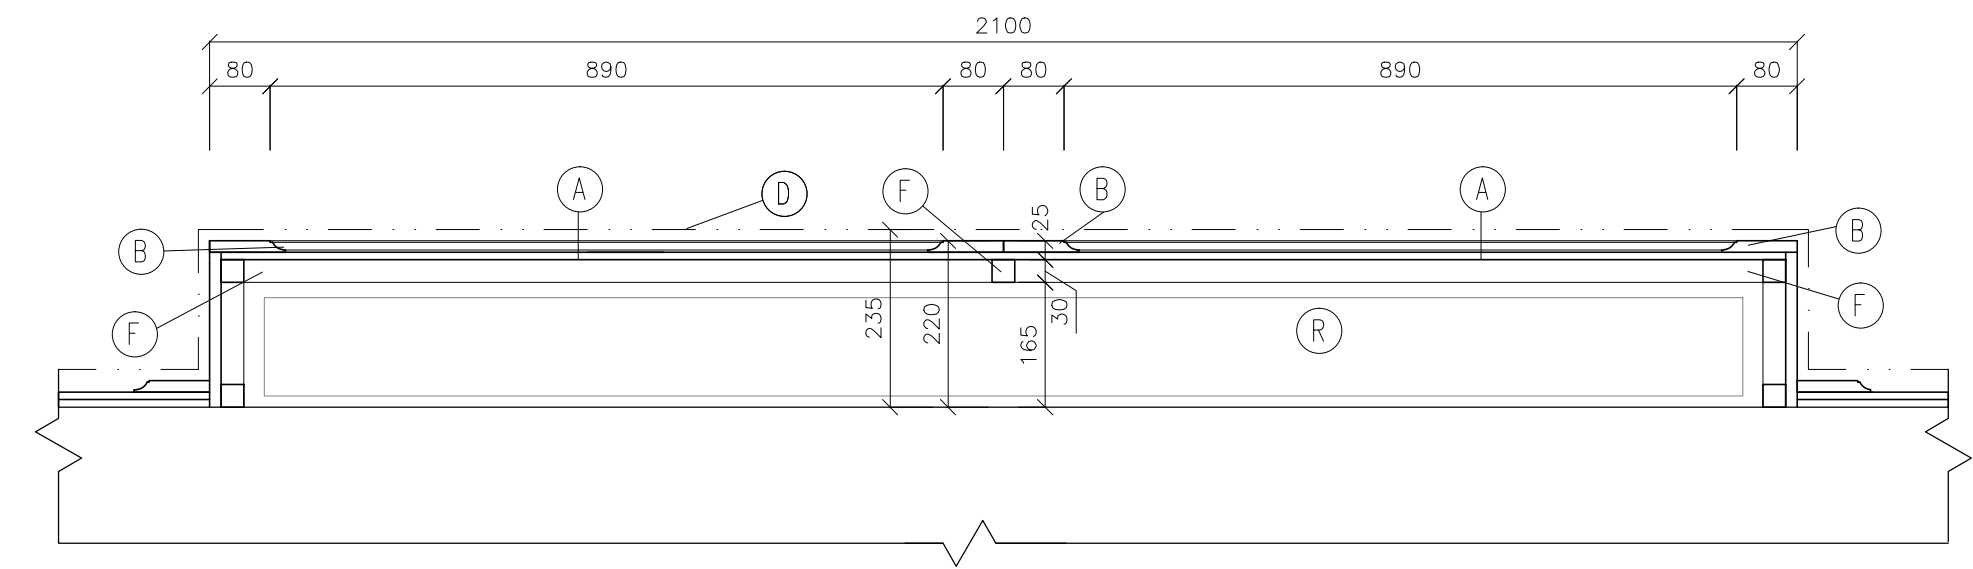


ŘEZ

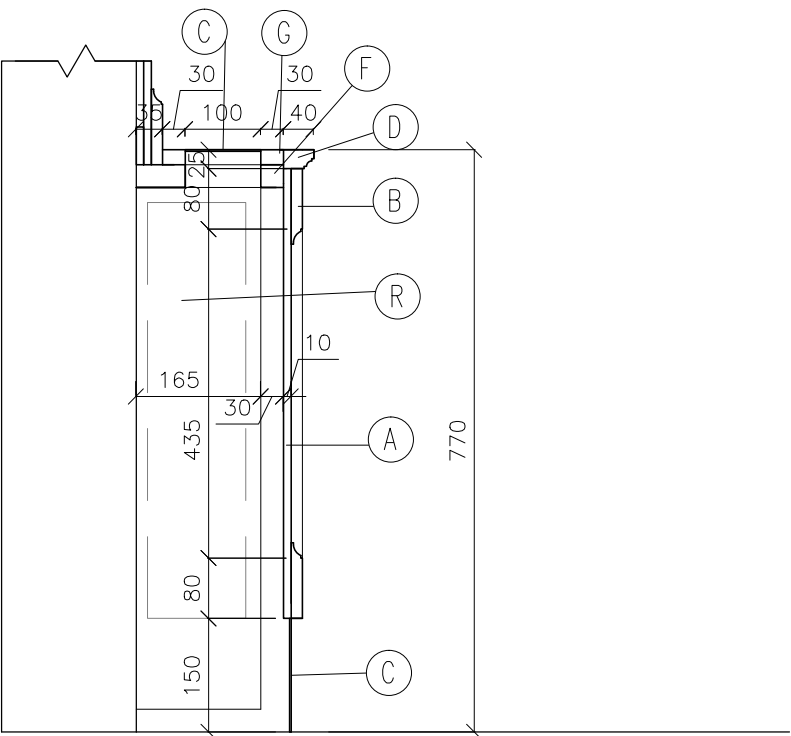



POHLED ČELNÍ

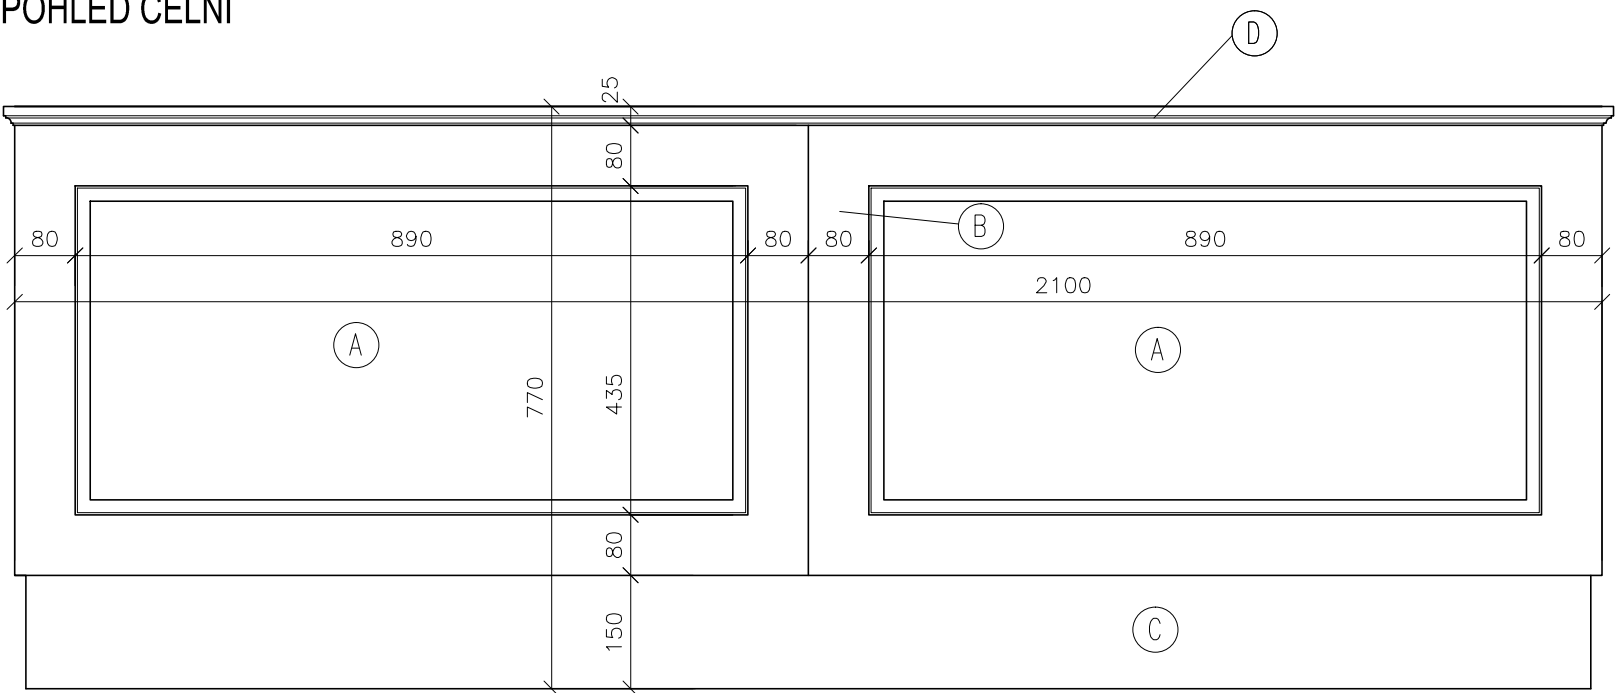

POHLED SHORA

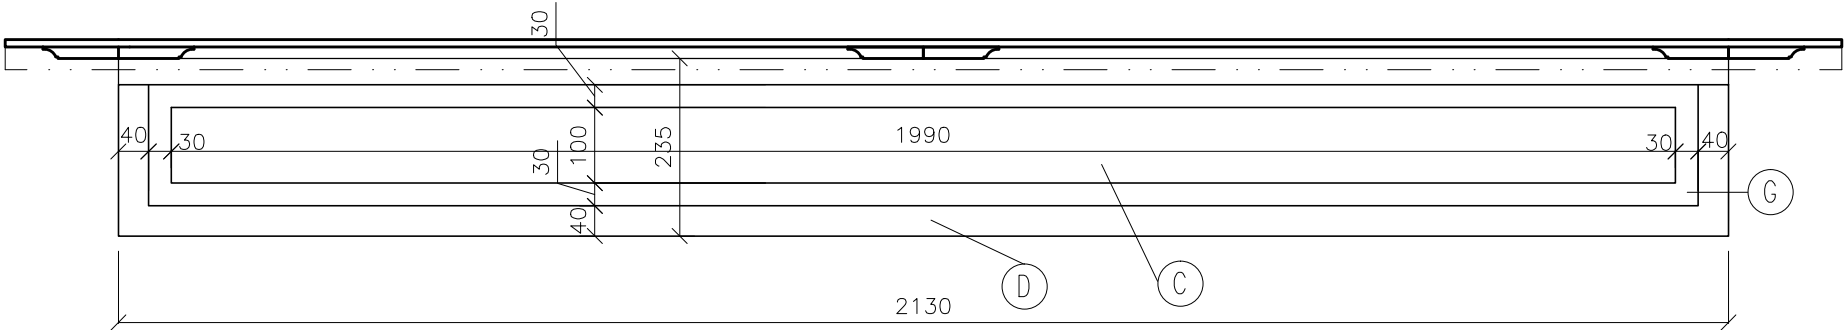

POHLEDY BOČNÍ

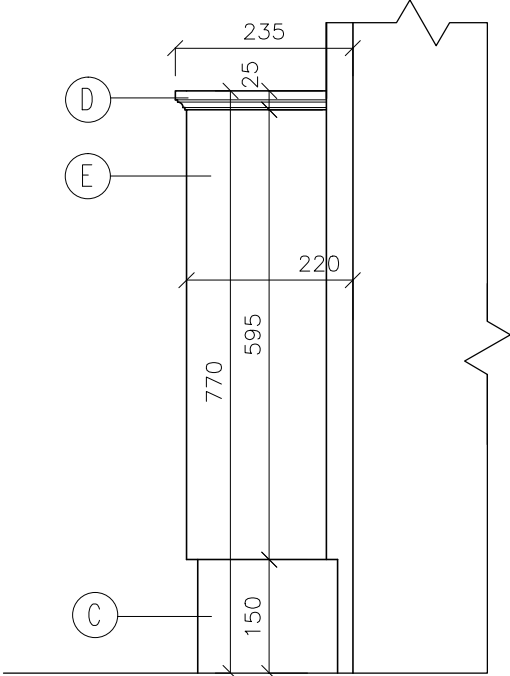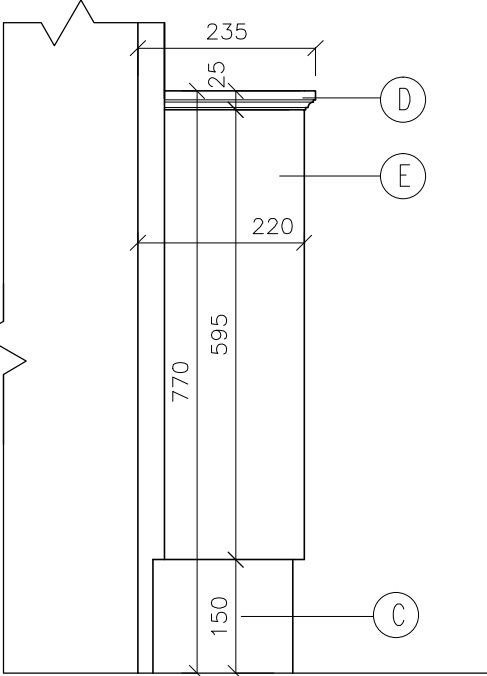

LEGENDA

- (A) DŘEVĚNÁ VÝPLŇ KAZETY, DÝHA DUB
- (B) OBVODOVÁ LIŠTA KAZETY, DUB
- (C) PERFOROVANÝ PLECH MĚĐENÝ, PATINOVANÝ
- (D) VRCHNÍ KRYCÍ LIŠTA, DUB
- (E) BOČNÍ DESKA KRYTU, DUB
- (F) KONSTRUKCE KRYTU Z HRANOLKU
- (G) LIŠTA DUBOVÁ
- (R) RADIÁTOR

– kóty jsou orientační, nutno doměřit skutečné rozměry na stavbě

– všechny nové prvky v dubu budou mořeny do červenohnědého odstínu. Barva bude obdobná jako u stávajících dveří do sálu.

REKONSTRUKCE INTERIÉRU PŘÍSÁLÍ OBJEKTU LIDOVÉ SADY Č.P. 425/1

INVESTOR: ZOO Liberec Příspěvková organizace Lidové sady 425/1, 460 01, Liberec 1  
NÁVRH: Ing. Arch. Filip Horatschke, STUDIO ARTIKL, Na zápraží 898, 460 07 Liberec 3, tel: 602 158 261  
VYPRACOVAL: Bc. Martin Brhlík  
STUPEŇ: zadávací dokumentace pro výběr dodavatele  
DATUM: červen 2017