


# DETAILY KONSTRUKCI


# SJEZD K NEMOVITOSTI

# UKONČENÍ CHODNÍKU OBRUBOU

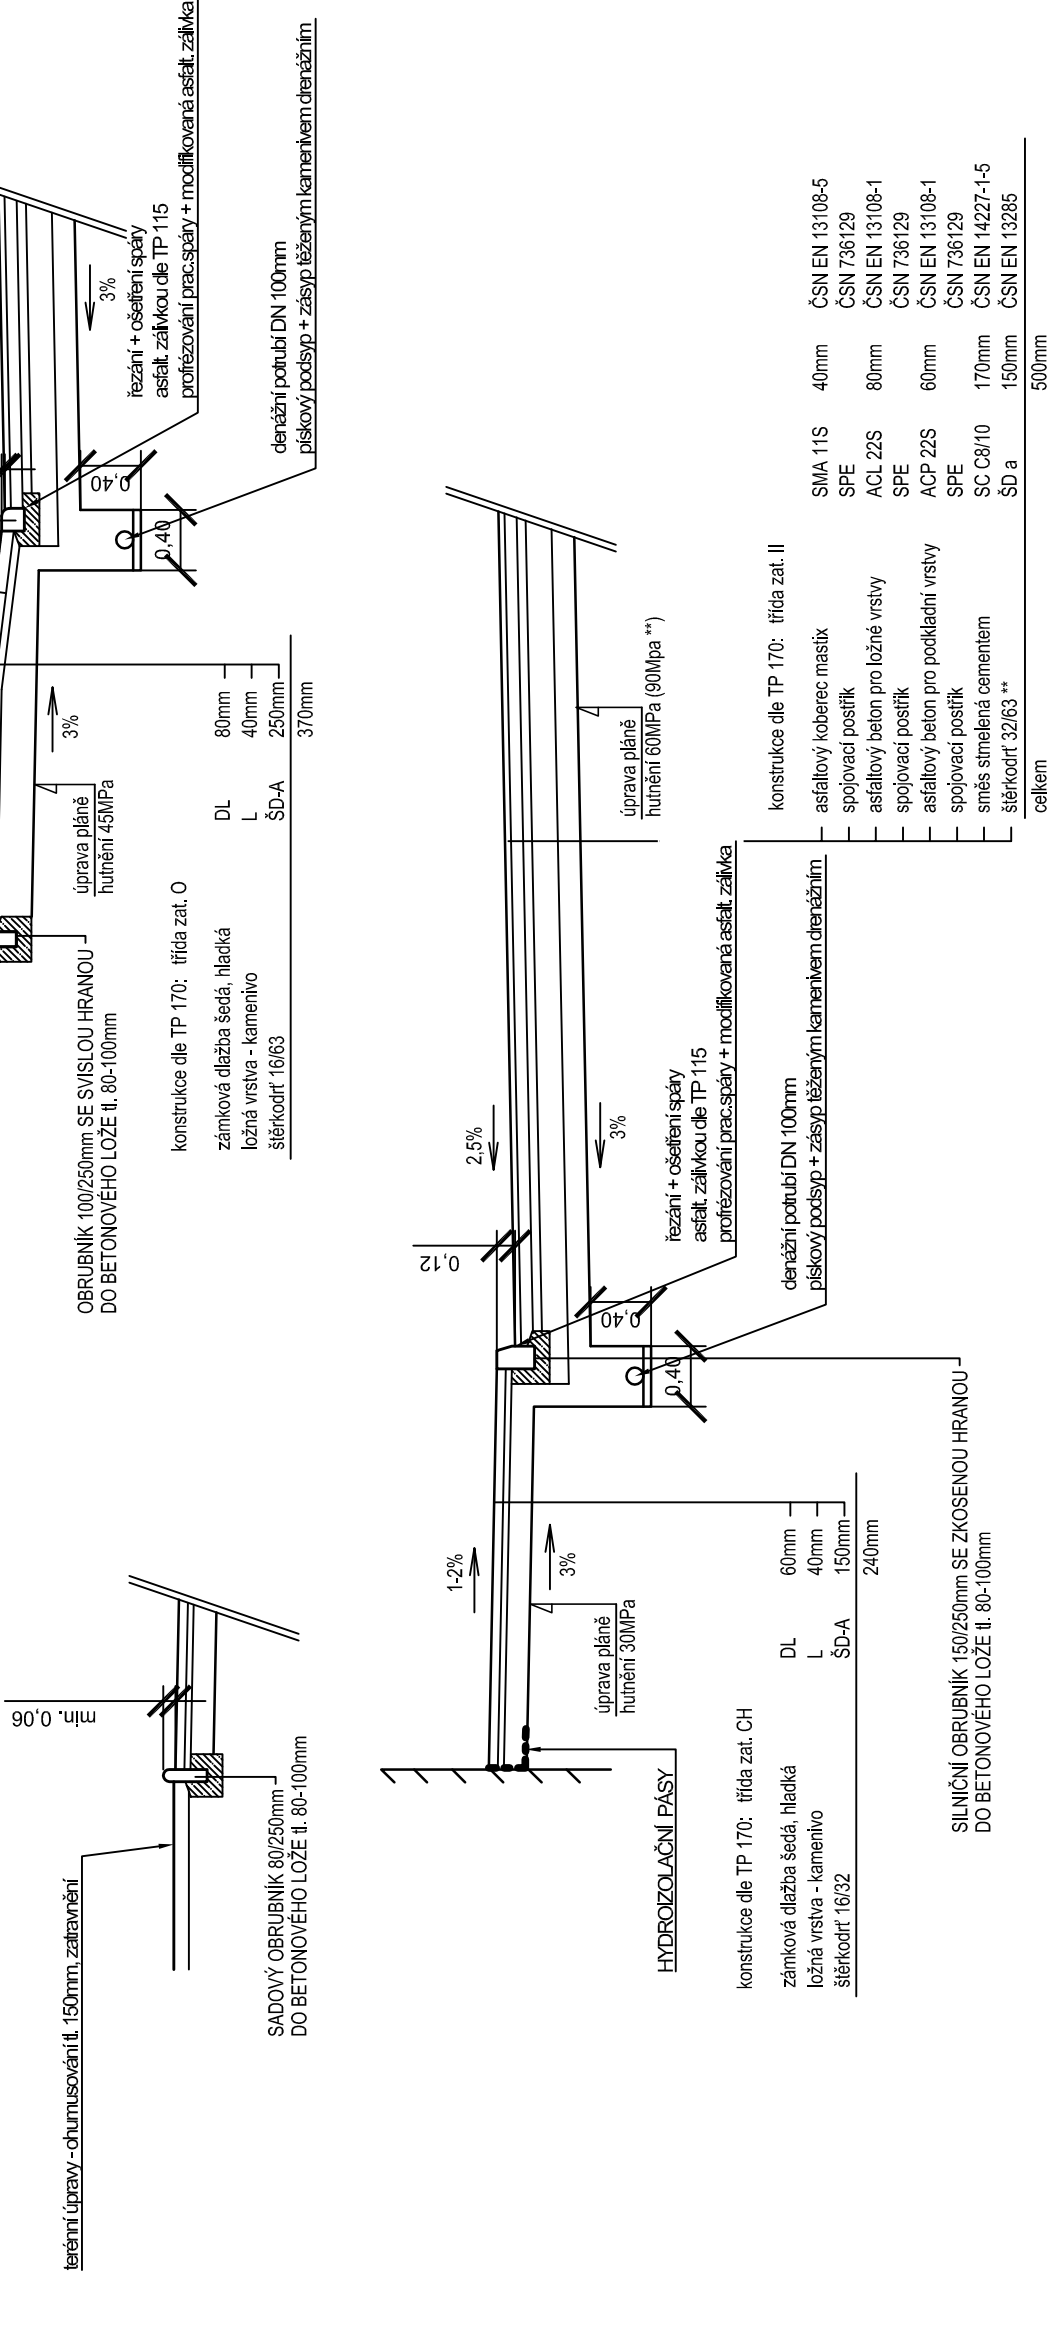


toho rešení jen se schválením TDI, investora a projektanta na základě skutečných podmínek

# ZASTÁVKA MHD

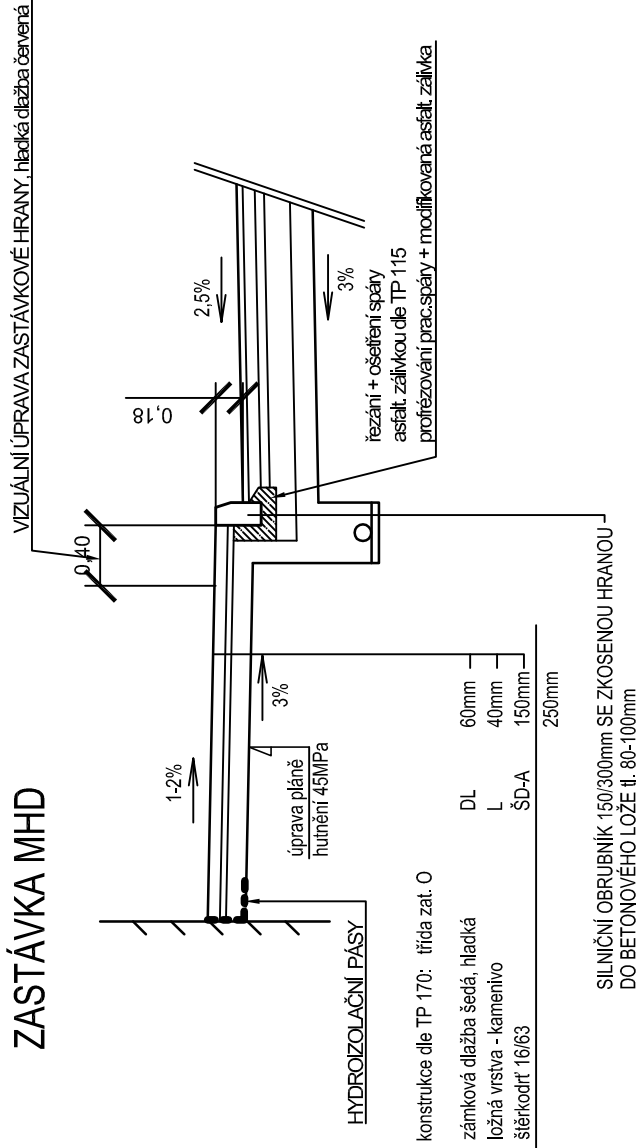

## VPUSTI

**silniční chodníková s bočním vtokem**

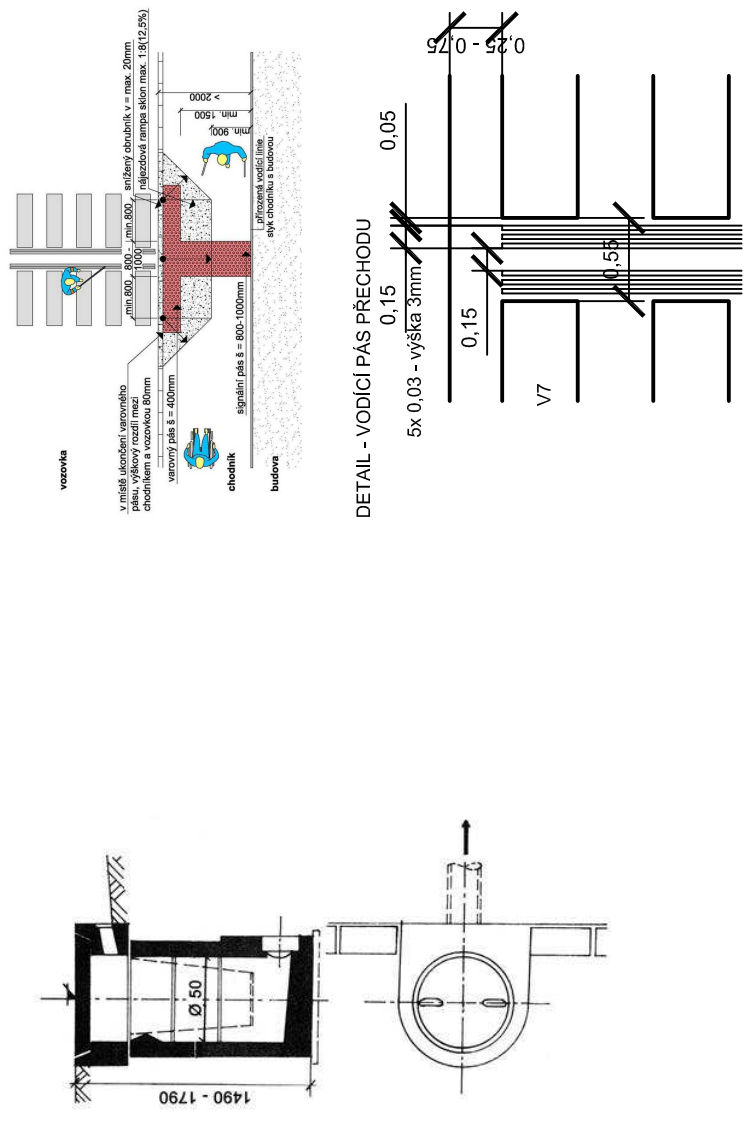



EVROPSKÁ UNIE  
Evropský fond pro regionální rozvoj  
Integrovaný regionální operační program



**MINISTERSTVO  
PRO MÍSTNÍ  
ROZVOJ ČR**

SO 103 Komunikace úsek ul. Čechova - U Potůčku

 vypracoval:	K. Vašíčková			<b>NÝDRLE</b> projektová kancelář
zodp. projektant:	Ing. Z. Nýdrle			
objednatel:	Statutární město Liberec			tel.: 485 150 181, 485 150 579 nydrle@nydrle-projekt.cz www.nydrle-projekt.cz
akce:	Zvýšení bezpečnosti dopravy v Liberci Lokalita Milady Horákové – Čechova – U Potůčku			čísł zak.: 21-16 stupeti: DSP/DPS/J/P datum: 02/2016 měřtko: 1:50 čísł.výkr. čísł. soup.
přloha:	VZOROVÉ PŘÍČNÉ ŘEZY			5.