Výkres vytvořil program pp_kan

(c)AutoPEN Liberec, tel:481120160, autopen@volny.cz

KATASTRY	Horní Růžodol			
PARCELNÍ ČÍSLA	1112		1016/1	
DRUH POVRCHU	beton	asfalt	zeleň	dlažba
VZDÁLENOSTI ŠACHET	36.37		27.88	56.49
OZNAČENÍ ŠACHET	vo		D1	D2

SMĚROVÉ POMĚRY

MĚŘÍTKA 1:250/100

LEGENDA TYPŮ ČAR
PŮVODNÍ TERÉN
UPRAVENÝ TERÉN

SO 302 – Rekonstrukce dešťové kanalizace

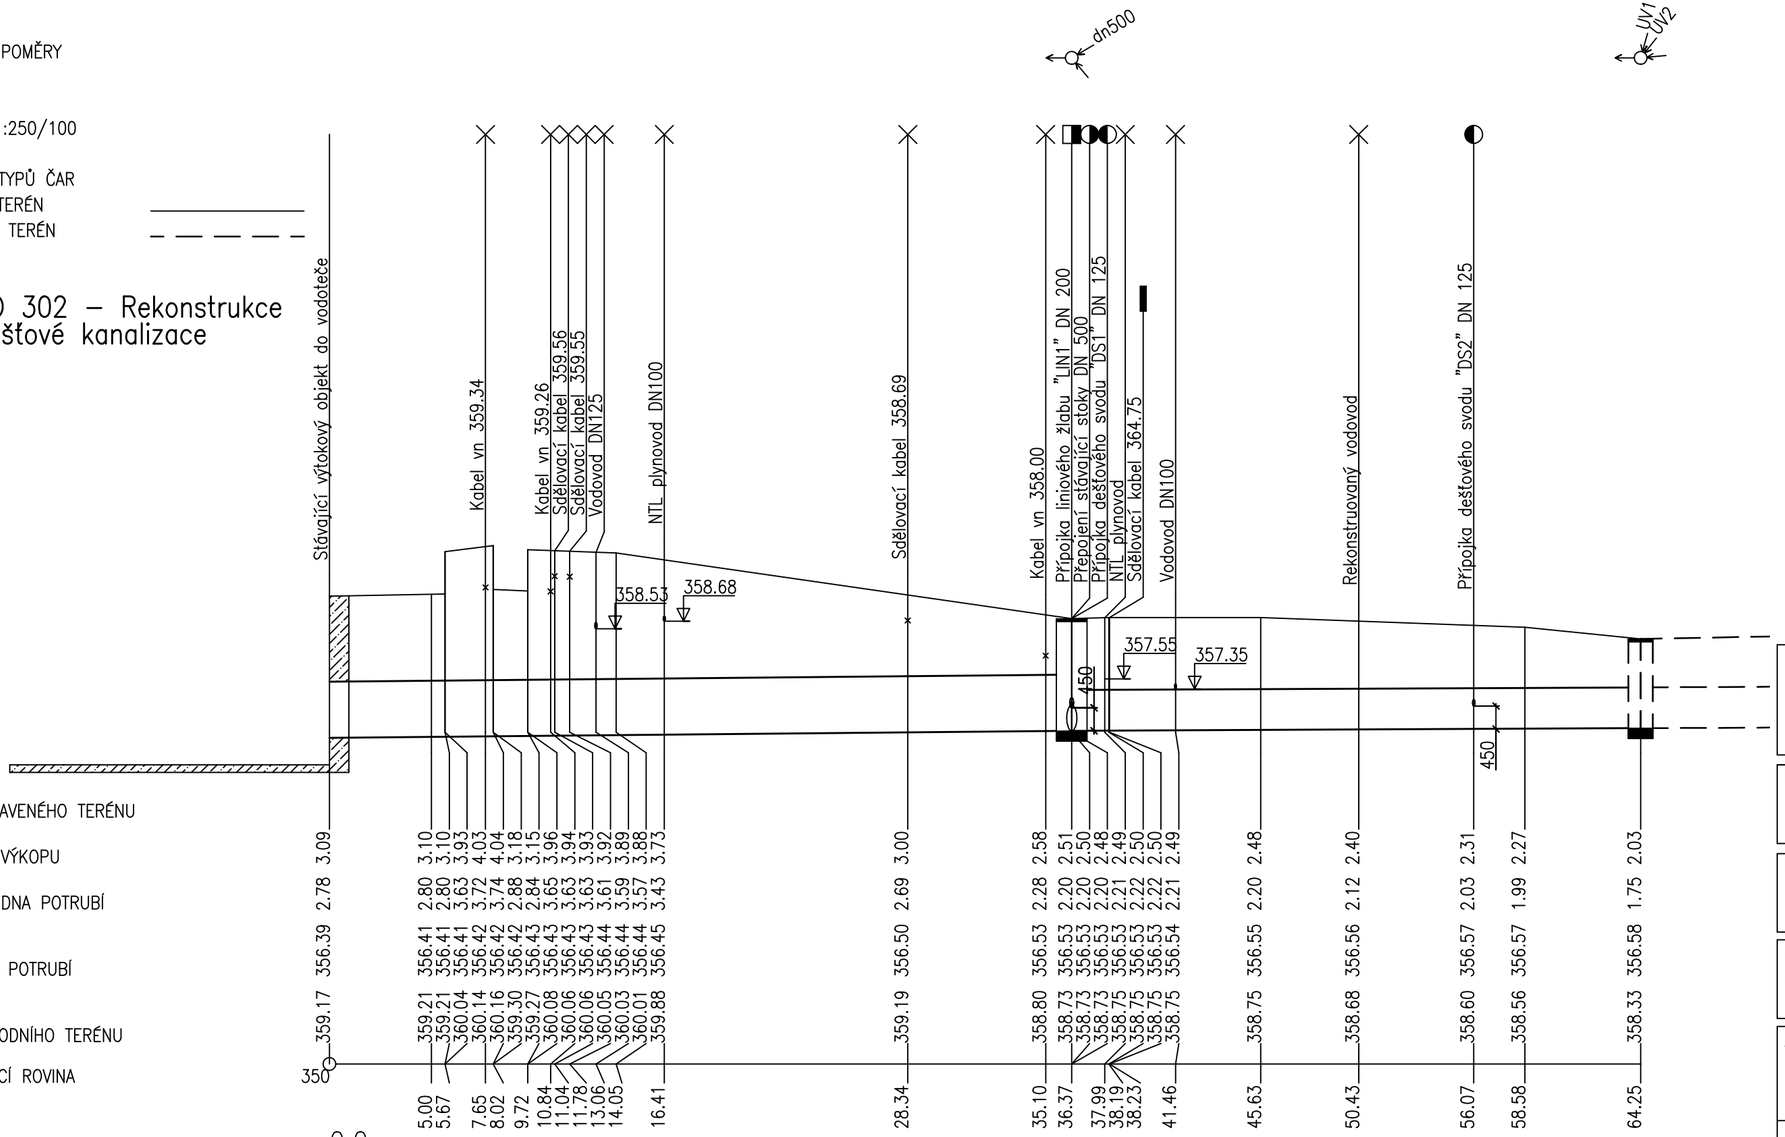

| | | | |