



# MAGISTRÁT MĚSTA LIBEREC

odbor životního prostředí

Nám. Dr. E. Beneše č. 1, 460 59 Liberec 1

tel.: 485 244 861, IDDS: 7c6by6u, el. podatelna: posta@magistrat.liberec.cz

**ENERGY Benefit Centre a.s.**

**Křenova 438/3**

**162 00 Praha 6**

Váš dopis značky / ze dne

Naše značka

MML/ZP/Piv/251731/16-  
SZ 251731/16/2

Vyřizuje / linka

Bc.Pivnec/4879

Liberec

27.1.2017

Věc: **"Rekonstrukce a stavební úpravy ZŠ a MŠ v Liberci pro navýšení kapacity: ZŠ náměstí Míru – nástavba, zateplení a stavební úpravy budov č.p. 212 a 175, p.p.č. 49, 50, 48, 51 v k.ú. Ruprechtice (SML)" - souhrnné vyjádření odboru životního prostředí**

Magistrát města Liberec, odbor životního prostředí obdržel dne 15.12.2016 Vaši žádost o souhrnné vyjádření k realizaci výše uvedené akce. K žádosti byla předložena projektová dokumentace ke sloučenému územnímu a stavebnímu řízení.

Jako dotčený orgán (dle níže uvedených složek ochrany životního prostředí) na základě předložené dokumentace sdělujeme:

**1) Z HLEDISKA OCHRANY PŘÍRODY A KRAJINY (Ing. Koutecká) :**

Z hlediska ochrany přírody a krajiny **souhlasíme** s předloženou dokumentací a **současně upozorňujeme**, že při realizaci stavebních prací musí být brán ohled na kořenový systém vzrostlých dřevin dle české normy ČSN 83 9061 z února 2006 na ochranu stromů, porostů a vegetačních ploch při stavebních pracích tak, aby nedošlo k jejich poškození ve smyslu § 2 odst. 1 vyhlášky č. 189/2013 Sb. (*Poškození a ničení dřevin rostoucích mimo les je nedovolený zásah, který způsobí podstatné a trvalé snížení jejich ekologických a estetických funkcí nebo bezprostředně či následně způsobí jejich odumření*).

**2) Z HLEDISKA ZÁJMŮ CHRÁNĚNÝCH VODNÍM ZÁKONEM (Ing. Zrníková) :**

Z hlediska zájmů chráněných vodním zákonem nemáme předmětné rekonstrukci a stavebním úpravám připomínky.

**3) Z HLEDISKA OCHRANY OVZDUŠÍ (Ing. Russig) :**

Podle předložené projektové dokumentace bude objekt A vytápěn dvěma plynovými kondenzačními kotli o celkovém tepelném výkonu 223,8 kW, objekt B plynovým kondenzačním kotlem o tepelném výkonu 48,7 kW.

Dle ustanovení § 11 odst. 3 zákona č. 201/2012 Sb., o ochraně ovzduší, v platném znění, vydává obecní úřad obce s rozšířenou působností závazné stanovisko k umístění, provedení a užívání stavby stacionárního zdroje neuvedeného v příloze č. 2 k tomuto zákonu podle jiného právního předpisu. Vzhledem k tomu, že v objektech dochází k umístění stacionárních zdrojů znečišťování ovzduší, bude z hlediska ochrany ovzduší samostatně vydáno závazné stanovisko po doplnění projektové dokumentace o energetický posudek dle zákona č. 406/2000 Sb., o hospodaření s energií, v platném znění, ve smyslu ust. § 16 odst. 7 zákona č. 201/2012 Sb., který prokáže, že využití tepla ze soustavy zásobování tepelnou energií a zdroje energie, který není stacionárním zdrojem, není pro povinnou osobu ekonomicky přijatelné. Do doby vydání závazného stanoviska s předloženým záměrem nelze souhlasit.

**4) Z HLEDISKA NAKLÁDÁNÍ S ODPADY (Bc. Jízdna Mat'átková) :**

S předloženým záměrem **souhlasíme** za předpokladu, že s odpady které budou v průběhu stavební činnosti vznikat, bude nakládáno v souladu se zákonem č. 185/2001 Sb., o odpadech, v platném znění, a souvisejícími právními předpisy. Odpady lze předávat pouze oprávněným osobám (jejich seznam lze najít na webových stránkách Krajského úřadu Libereckého kraje <http://www2.kraj-lbc.cz/zivotniprostredi/souhlasy/>).

Nedílnou součástí vyjádření je i **situace** se zákresem stavby, opatřená razítkem odboru.

Příloha: PD

Doporučeně na dodejku:

1. adresát


Obyčejně:

2. MML, Stavební úřad

MAGISTRÁT MĚSTA  
LIBEREC  
ODBOR ŽIVOTNÍHO PROSTŘEDÍ 4  
460 59 LIBEREC 1

  
**Ing. Jaroslav Rašíň**  
vedoucí odboru životního prostředí




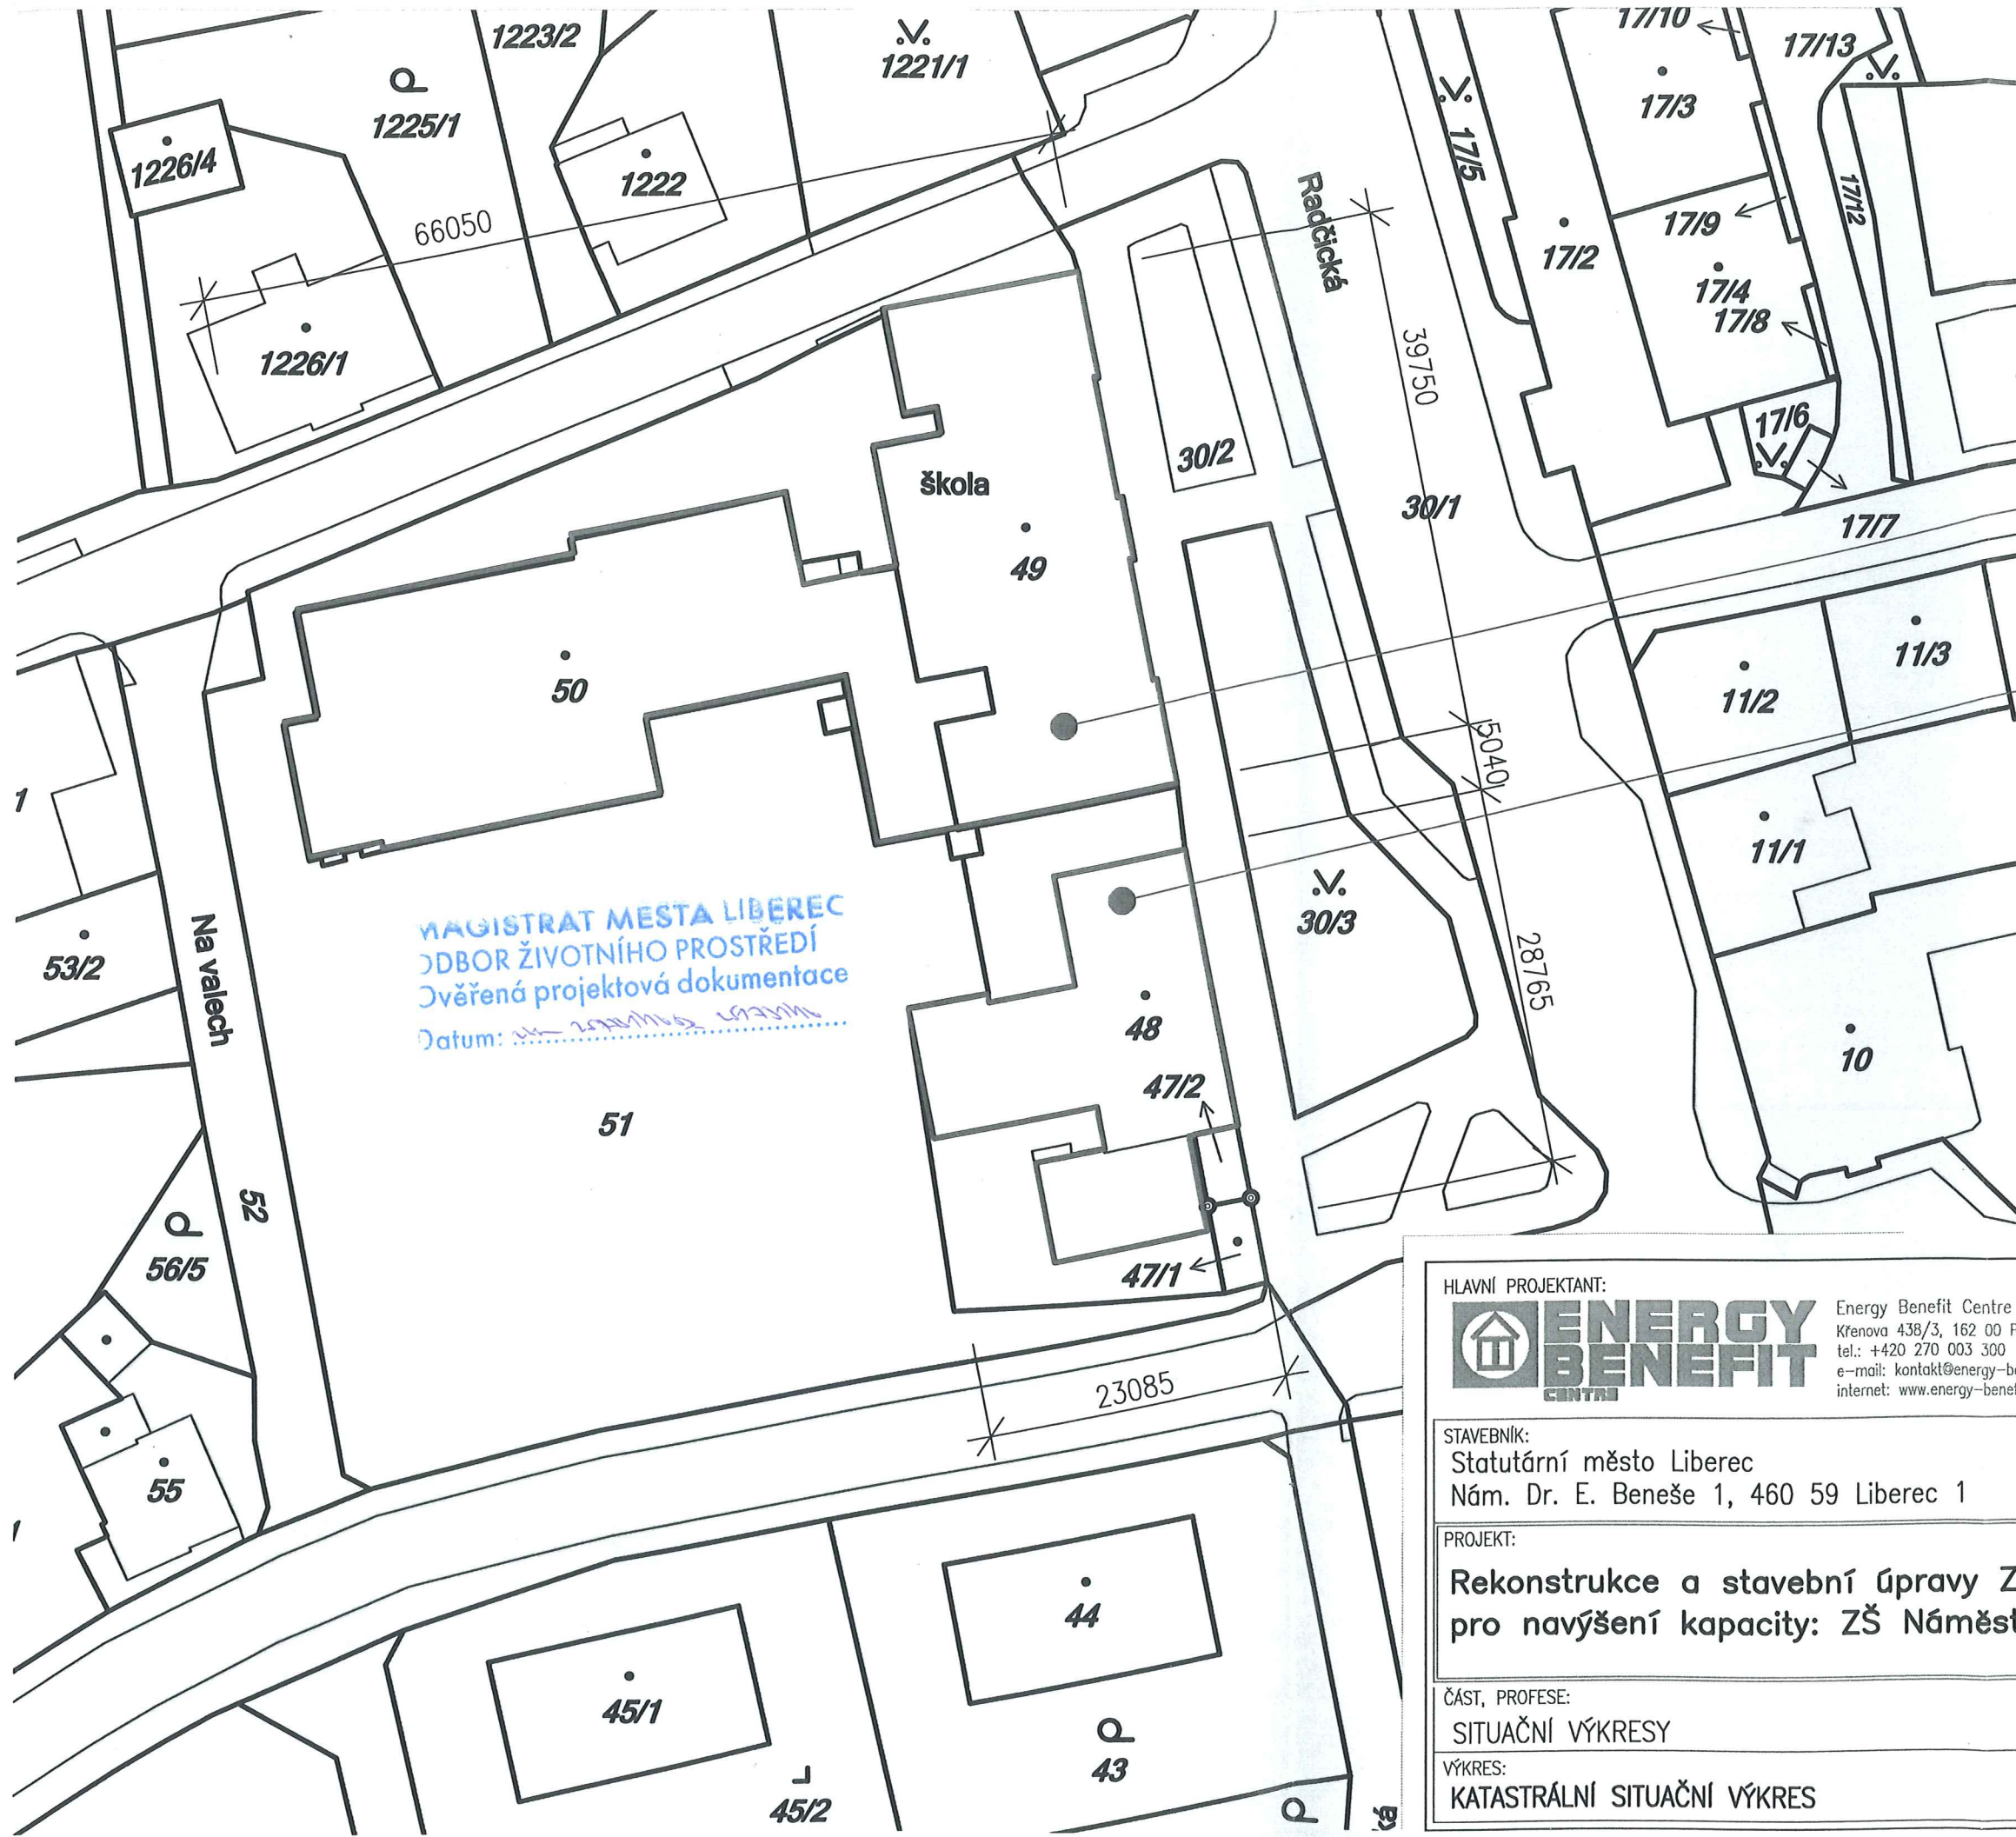


MAGISTRAT MESTA LIBEREC  
ODBOR ŽIVOTNÍHO PROSTŘEDÍ  
Ověřená projektová dokumentace  
Datum: 27.1.2010

Budova A základní školy č. p. 212  
na pozemcích parc. č. 49 a 50  
v k.ú. Ruprechtice 682144

Budova B základní školy č. p. 175  
na pozemku parc. č. 48  
v k.ú. Ruprechtice 682144

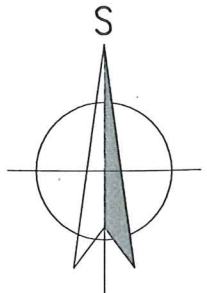

<b>HLAVNÍ PROJEKTANT:</b>  Energy Benefit Centre a.s. Křenova 438/3, 162 00 Praha 6 tel.: +420 270 003 300 e-mail: kontakt@energy-benefit.cz internet: www.energy-benefit.cz		<b>ZPRACOVATEL ČÁSTI:</b> Vypracoval: Ing. Tomáš Vít Zodpovědný projektant: Ing. Robert Koska	
<b>STAVEBNÍK:</b> Statutární město Liberec Nám. Dr. E. Beneše 1, 460 59 Liberec 1			
<b>PROJEKT:</b> <b>Rekonstrukce a stavební úpravy ZŠ a MŠ v Liberci pro navýšení kapacity: ZŠ Náměstí Míru</b>		<b>razítko a podpis</b> Zakázkové číslo: <b>160412</b> Datum: <b>27.1.2010</b>	
<b>ČÁST, PROFESÍ:</b> SITUAČNÍ VÝKRESY		<b>Část:</b> C	<b>Stupeň:</b> DSP
<b>VÝKRES:</b> KATASTRÁLNÍ SITUAČNÍ VÝKRES		<b>Č.výkr.:</b> 04	<b>Formát:</b> 2 x A4
		<b>Změna:</b> 00	<b>Měřítko:</b> 1:500