

POZNÁMKA:

• R2.2

- NÁSTĚNNÝ ROZVÁDĚČ
- ROZMĚRY [š x v x h] : 400 x 600 x 150 mm
- KRYTÍ : IP55
- PŘÍVOD : HOREM
- VÝVODY : HOREM
- INSTALOVANÝ VÝKON: $P_i = 9,5 \text{ kW}$
- SOUDOBY PŘÍKON : $P_p = 6,1 \text{ kW}$

- NAPĚŤOVÁ SOUSTAVA DLE ČSN EN 661293:
 - 3+PE+N ~50Hz 400V/TN-S
- OCHRANA PŘED NEBEZPEČNÝM DOTYKEM NEŽIVÝCH ČÁSTÍ DLE ČSN 332000-4-41:
 - SAMOČINNÝM ODPOJENÍM OD ZDROJ

List/Listů
1/3



GENERÁLNÍ PROJEKTANT

RUPRECHTICKÁ 199, LIBEREC, TEL:+420 482 412 211, atelierdavid@atelierdavid.cz




PROJEKTANT

BUDIŠÍNSKÁ 2539, 470 06 ČESKÁ LIPA, TEL:+420 608 024 967, wlproj@volny.cz

AKCE :

ZŠ ŠVERMOVA LIBEREC – STAVEBNÍ ÚPRAVY KUCHYNĚ

ZADAVATEL :	STATUTÁRNÍ MĚSTO LIBEREC, NÁM. DR. E. BENEŠE 1, 460 59 LIBEREC 1	ZAK. ČÍSLO:	D/16-079-DPS
VED. PROJEKTANT:	ING. ARCH. DAVID	DATUM:	11/2017
VYPRACOVAL:	ING. VLACH	STUPEŇ:	DPS
KONTROLOVAL:	ING. VLACH	MĚŘÍTKO:	3A4
PŘÍLOHA: SO701 - ZŠ ŠVERMOVA - HOSPODÁŘSKÝ PAVILON ZAŘÍZENÍ SILNOPROUDÉ ELEKTROTECHNIKY, BLESKOSVODOVÁ SOUSTAVA Rozvaděč R2.2		PŘÍLOHA:	PARÉ: D1.7.-10

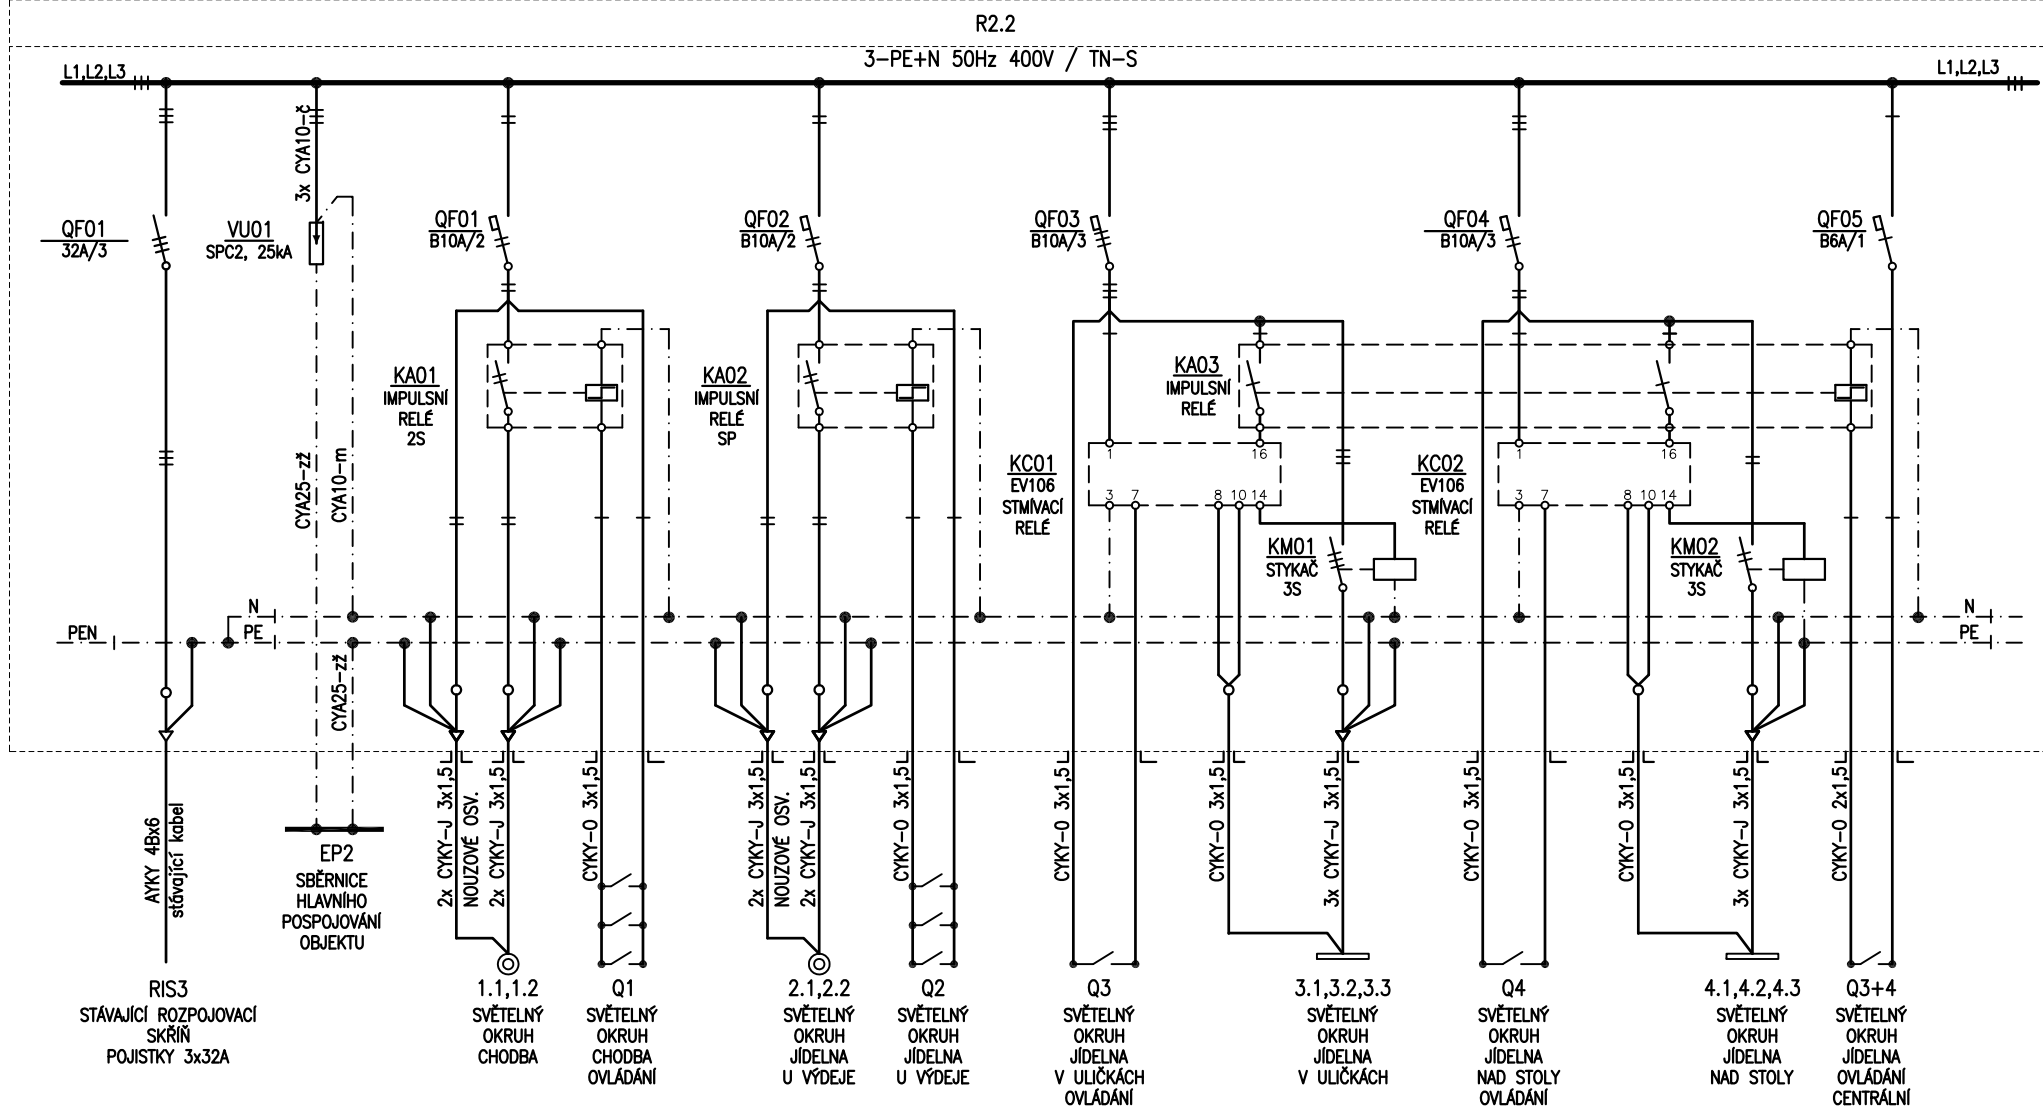


OCHRANA : SAMOČINNÝM ODPOJENÍM OD ZDROJE V SÍTI TN-C DO 1000VAC

Akce STATUTÁRNÍ MĚSTO LIBEREC
ZŠ ŠVERMOVA LIBEREC - STAVEBNÍ ÚPRAVY KUCHYNĚ
SO701 - ZŠ ŠVERMOVA - HOSPODÁŘSKÝ PAVILON

Příloha ZAŘÍZENÍ SILNOPROUDÉ ELEKTROTECHNIKY,
BLESKOVODOVÁ SOUSTAVA
Rozvaděč R2.2

Č. přílohy
D.1.7. - 10

List/Listů
2/3

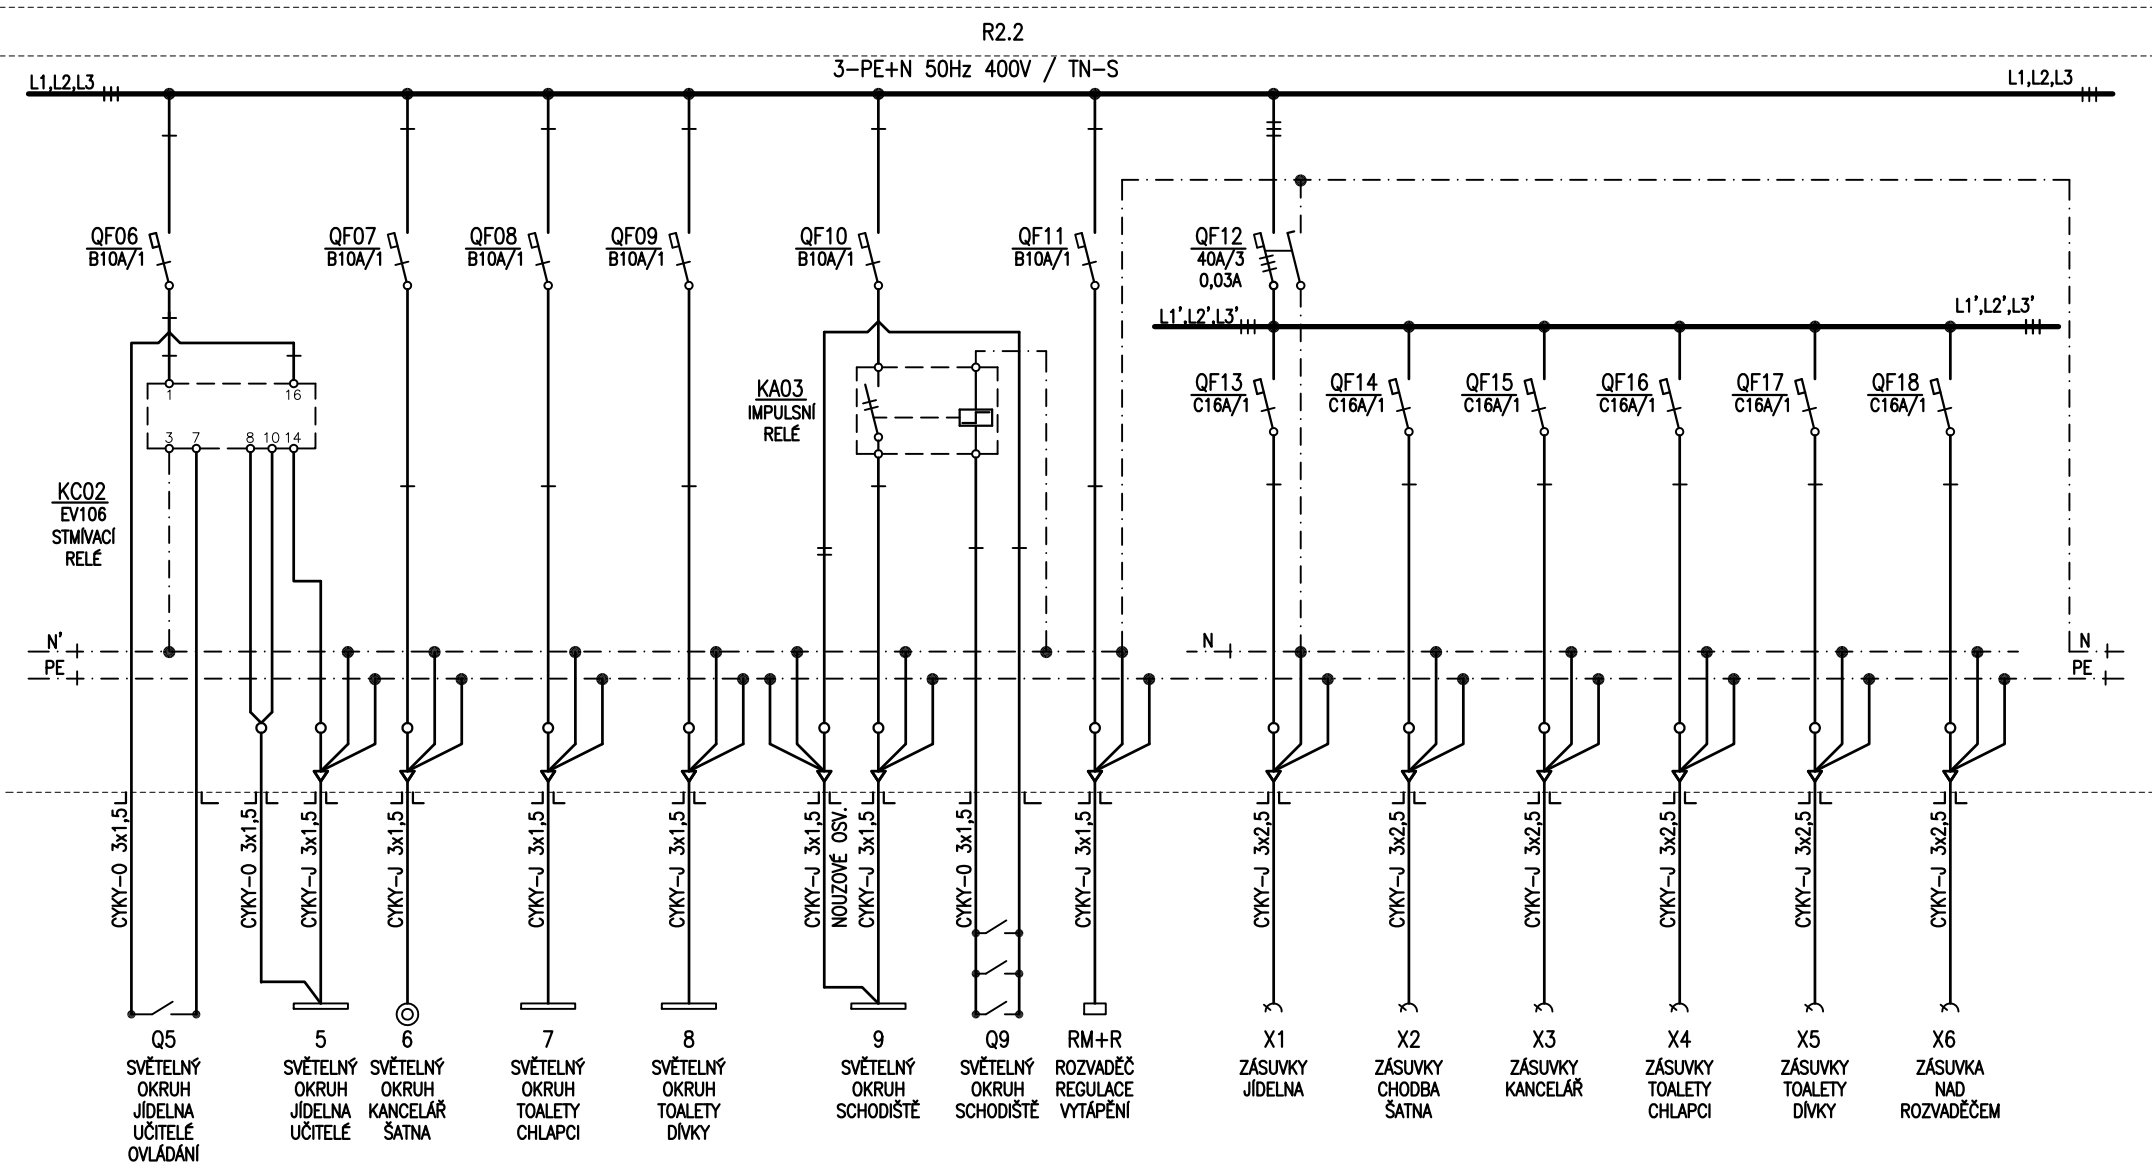

OCHRANA : SAMOČINNÝM ODPOJENÍM OD ZDROJE V SÍTĚ TN-C DO 1000VAC

<p>Akce STATUTÁRNÍ MĚSTO LIBEREC ZŠ ŠVERMOVA LIBEREC - STAVEBNÍ ÚPRAVY KUCHYNĚ SO701 - ZŠ ŠVERMOVA - HOSPODÁŘSKÝ PAVILON</p>	<p>Příloha ZAŘÍZENÍ SILNOPROUDÉ ELEKTROTECHNIKY, BLESKOSVODOVÁ SOUSTAVA Rozvaděč R2.2</p>	<p>Č. přílohy D.1.7. - 10</p>	<p>List/Listů 3/3</p>
---	---	--	----------------------------------