


STŘECHA

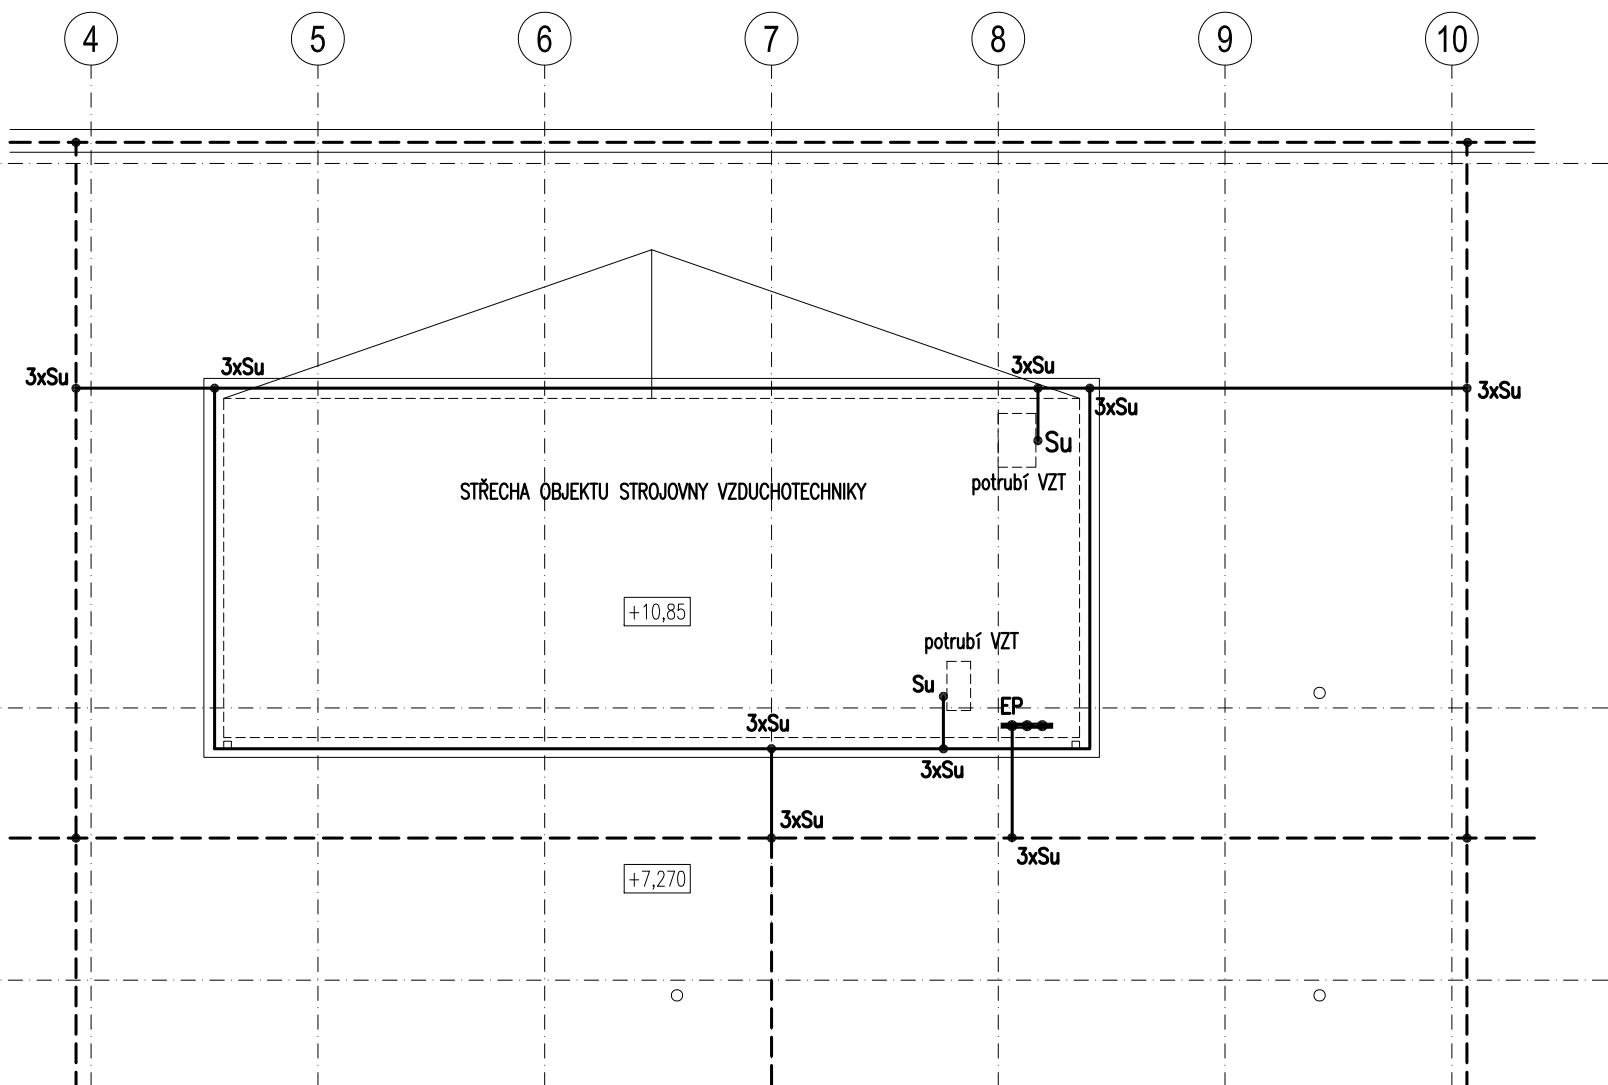

LEGENDA

- NOVÉ JÍMACÍ VEDENÍ DRÁT FeZn Ø 8mm NA PODPĚRÁCH VEDENÍ PV
- - - STÁVAJÍCÍ JÍMACÍ VEDENÍ DRÁT FeZn Ø 8mm NA PODPĚRÁCH VEDENÍ PV
- Su UNIVERZÁLNÍ SVORKA (souběžné spojení, křížové, "T", ...)
- SP SVORKA PRO PŘIPOJENÍ KRUHOVÉHO VODIČE KE KOVOVÝM ČÁSTEM OBJEKTU
- EP SBĚRNICE HLAVNÍHO POSPOJENÍ OBJEKTU



GENERÁLNÍ PROJEKTANT

RUPRECHTICKÁ 199, LIBEREC, TEL:+420 482 412 211, atelierdavid@atelierdavid.cz



PROJEKTANT

BUDIŠINSKÁ 2539, 470 06 ČESKÁ LÍPA, TEL:+420 608 024 967, vlproj@volny.cz

POZNÁMKA:

- PŘED ZAHÁJENÍM REALIZACE NÁSTAVBY STROJOVNY VZDUCHOTECHNIKY BUDE STÁVAJÍCÍ JÍMACÍ V MÍSTĚ STAVBY ODSTRANĚNO
- SYSTÉM OCHRANY PŘED BLESKEM (LPSIII) – HROMOSVODOVÁ SOUSTAVA NAVRŽENA DLE ČSN EN 62305–1 až 4
- JÍMACÍ VEDENÍ FeZn Ø 8mm BUDE PŘICHYCENO PO 1m POMOCÍ PODPĚR VEDENÍ.
- VŠECHNY KOVOVÉ PŘEDMĚTY NA STŘEŠE BUDOU PŘES SVORKY SP (Su) PŘIPOJENY DRÁTEM FeZn Ø 8mm K JÍMACÍMU VEDENÍ.
- JÍMACÍ VEDENÍ BUDE PŘES SVORKY SP (Su) PŘIPOJENY DRÁTEM FeZn Ø 8mm KE STÁVAJÍCÍMU JÍMACÍMU VEDENÍ NA STŘEŠE

AKCE :

ZŠ ŠVERMOVA LIBEREC – STAVEBNÍ ÚPRAVY KUCHYNĚ

ZADAVATEL :	STATUTÁRNÍ MĚSTO LIBEREC, NÁM. DR. E. BENEŠE 1, 460 59 LIBEREC 1	ZAK. ČÍSLO:	D/16-079-DPS
VED. PROJEKTANT:	ING. ARCH. DAVID	DATUM:	11/2017
VYPRACOVAL:	ING. VLACH	STUPEŇ:	DPS
KONTOLOVAL:	ING. VLACH	MĚŘÍTKO:	2A4

PŘÍLOHA:

SO701 - ZŠ ŠVERMOVA - HOSPODÁŘSKÝ PAVILON
ZAŘÍZENÍ SILNOPROUDÉ ELEKTROTECHNIKY,
BLESKOSVODOVÁ SOUSTAVA
Půdorys střecha - bleskosvodová soustava

PŘÍLOHA:	PARÉ:
D1.7.-07	