TABULKA MÍSTNOSTÍ 2.N.P.

č.m.	NÁZEV MÍSTNOSTI	PLOCHA [m²]	PODLAHA	STĚNY	STROP	VÝŠ. VYS. [mm]	POZNÁMKA
2.01	ZÚBNÁ	41,29	DTAILBO	TEXL WHITE	STAINLESS/MAT. DEK PERFECT	3230/3160	DEK PERFECT V MÍSTECH KDE NENÍ PODHL
2.02	SKŘÍŇ	2,73	---	---	---	---	---
2.03	ZÚBNÁ	42,53	PVC	STAINLES	STAINLESS/MAT. DEK PERFECT	3230/3160	DEK PERFECT V MÍSTECH KDE NENÍ PODHL
2.04	ZÚBNÁ	44,82	PVC	STAINLES	STAINLESS/MAT. DEK PERFECT	3230/3160	DEK PERFECT V MÍSTECH KDE NENÍ PODHL

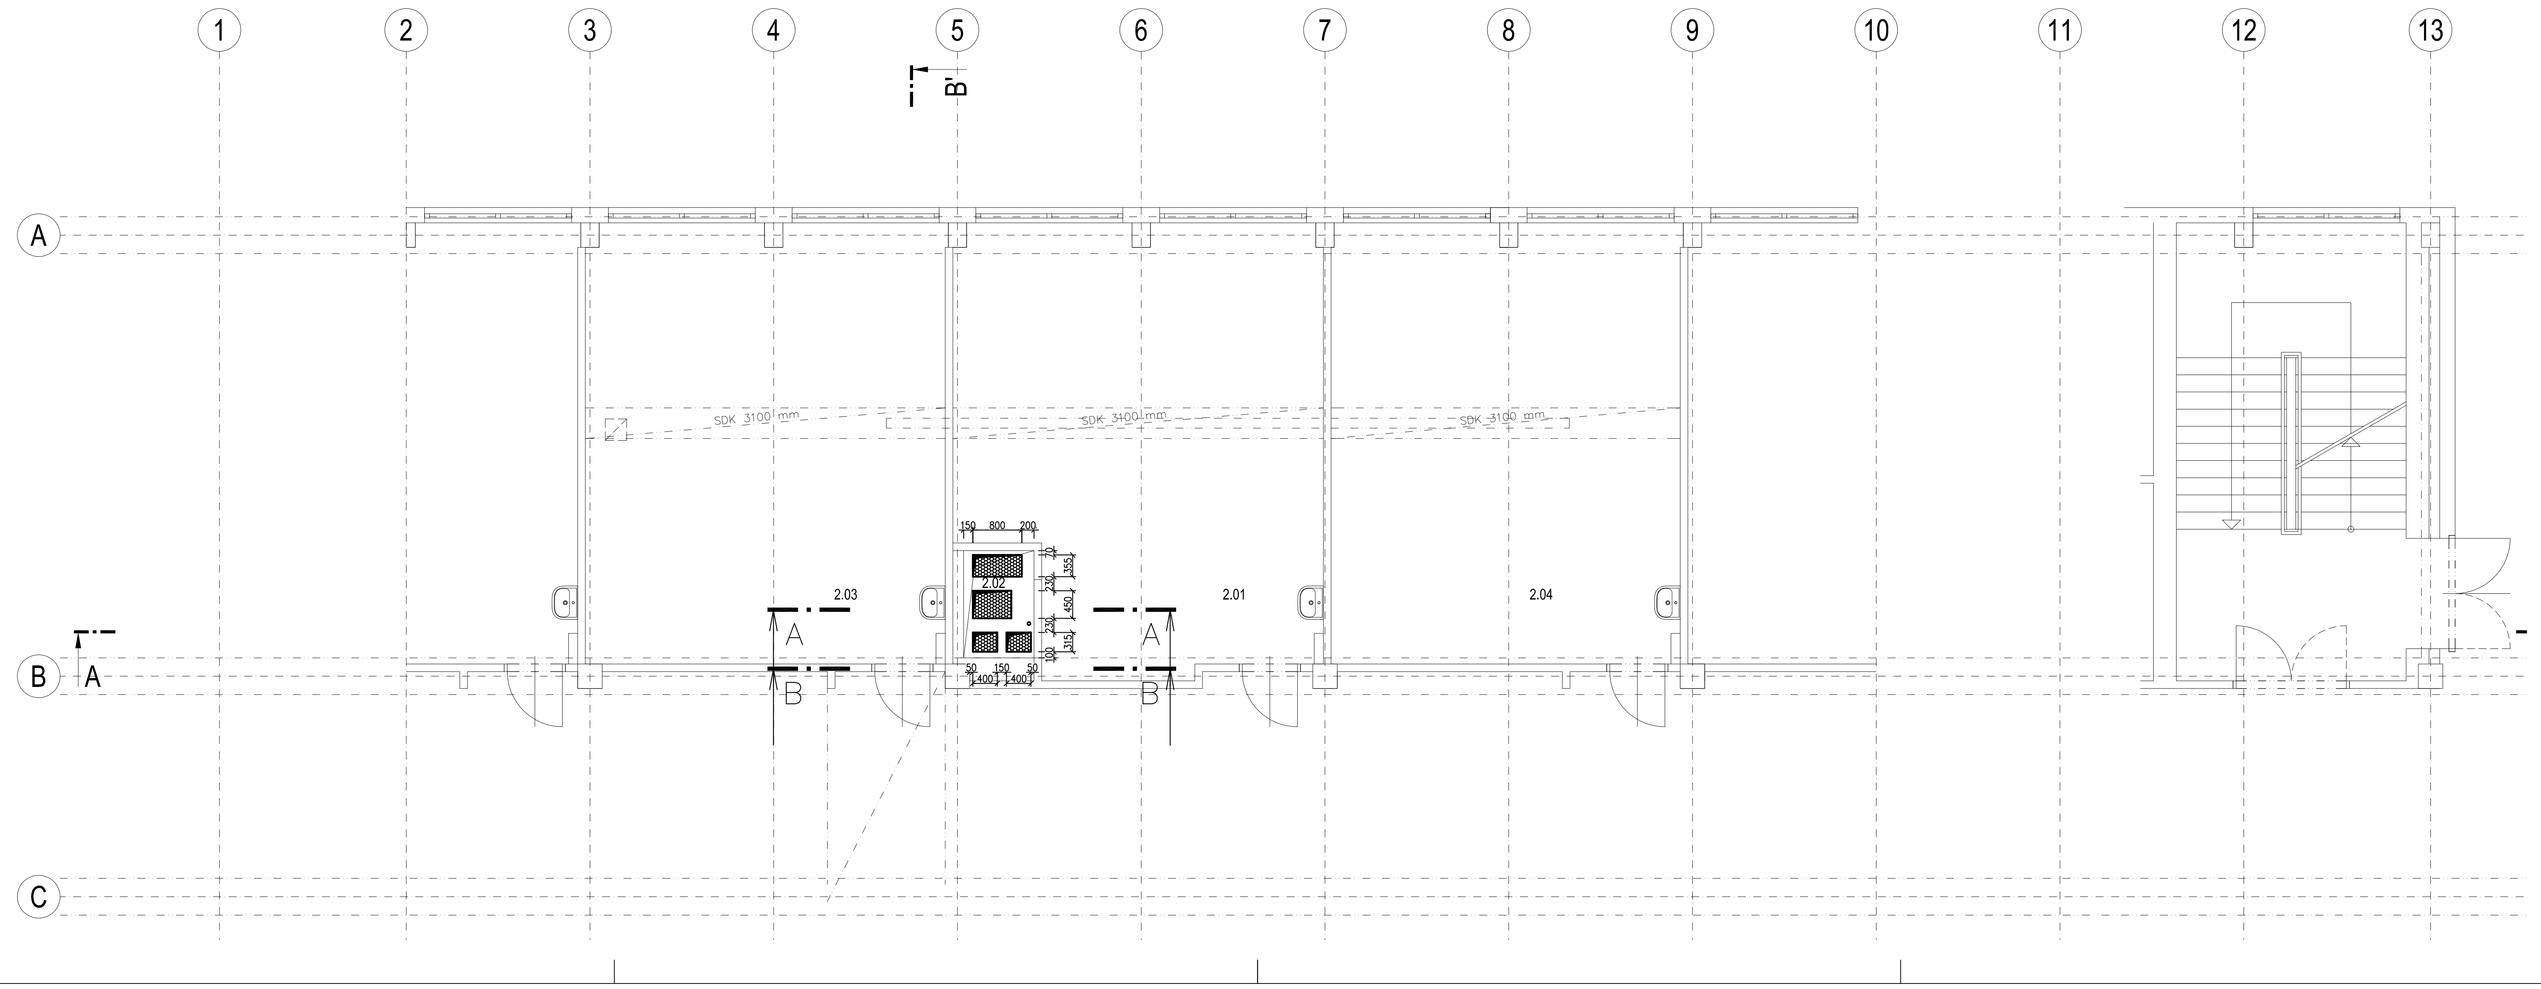

POZNÁMKA:

KOMPLETNÍ VZDUCHOTECHNICKÉ POTRUBÍ VE STROJOVNĚ VZDUCHOTECHNIKY BUDE TEPELNĚ A HLUKOVĚ IZOLOVÁNO, A TO MINERÁLNÍ PLSTÍ TL.40MM S POVRCHOVOU ÚPRAVOOU AL FOLIÍ

VIDITELNÉ VZDUCHOTECHNICKÉ POTRUBÍ V KUCHYNI A V ZÁZEMÍ KUCHYNĚ BUDE OPATŘENO BÍLÝM NÁSTŘIKEM RAL 9001

TEPELNĚ IZOLOVANÉ VZDUCHOTECHNICKÉ POTRUBÍ TL.40MM S AI FÓLIÍ

GENERÁLNÍ PROJEKTANT

RUPRECHTICKÁ 199, LIBEREC. TEL:+420 482 412 211, ateliersdavid@atelierdavid.cz

PROJEKTANT

topklima
tel:484845571
fax:484845570
info@topklima.cz
Mrštíkova 399/2a, 46001 Liberec 3

AKCE :

ZŠ SVERMOVA - ÚPRAVA KUCHYNĚ

ZADAVATEL :	STATUTÁRNÍ MĚSTO LIBEREC, NÁM. DR. E. BENEŠE 1, LIBEREC 1	ZAK. ČÍSLO:	D16-079-DPS
VED. PROJEKTANT:	ING. ARCH. LADISLAV DAVID	DATUM:	11/2017
VYPRACOVAL:	ING. JIŘÍ KOVÁŘ	STUPEŇ:	DPS
KONTROLOVAL:	ING. JIŘÍ KOVÁŘ	MĚŘÍTKO:	1:50
PŘÍLOHA:		Č. PŘÍLOHY:	PARÉ:
D1.4.4 - Vzduchotechnika Půdorys 2.NP- výřez		102	