




VZOROVÝ PŘÍČNÝ CHODNÍKEM

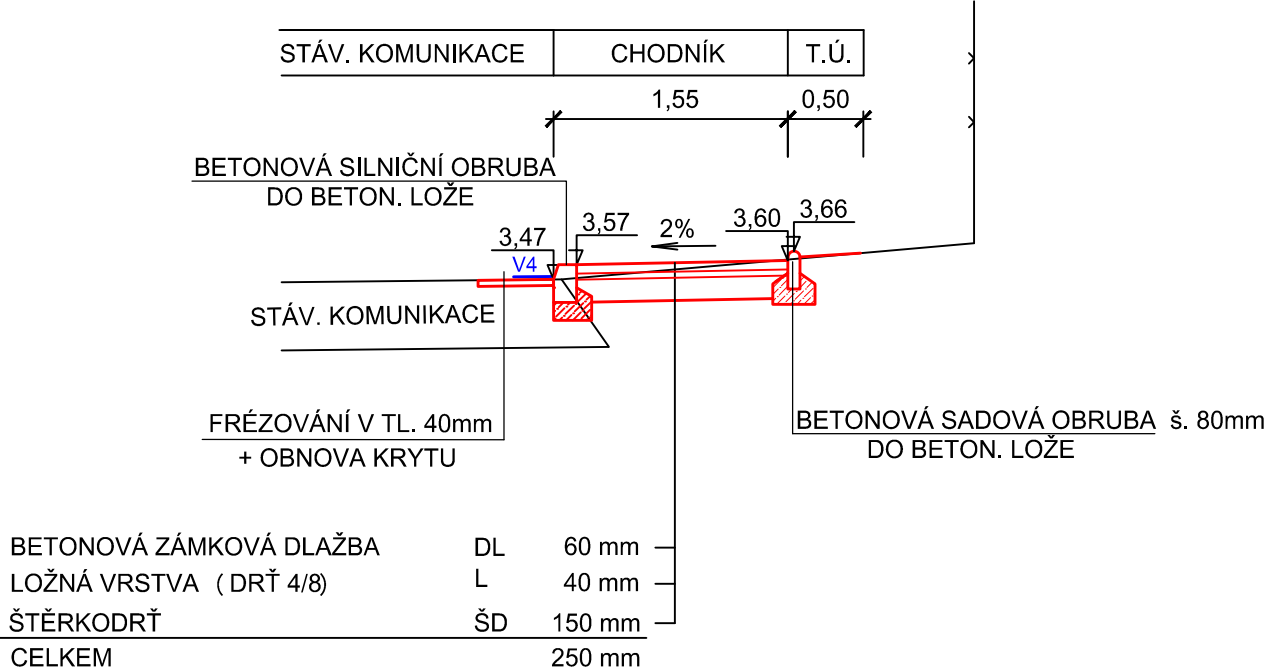

DETAIL KONSTRUKCE ŽIVIČNÉ VOZOVKY

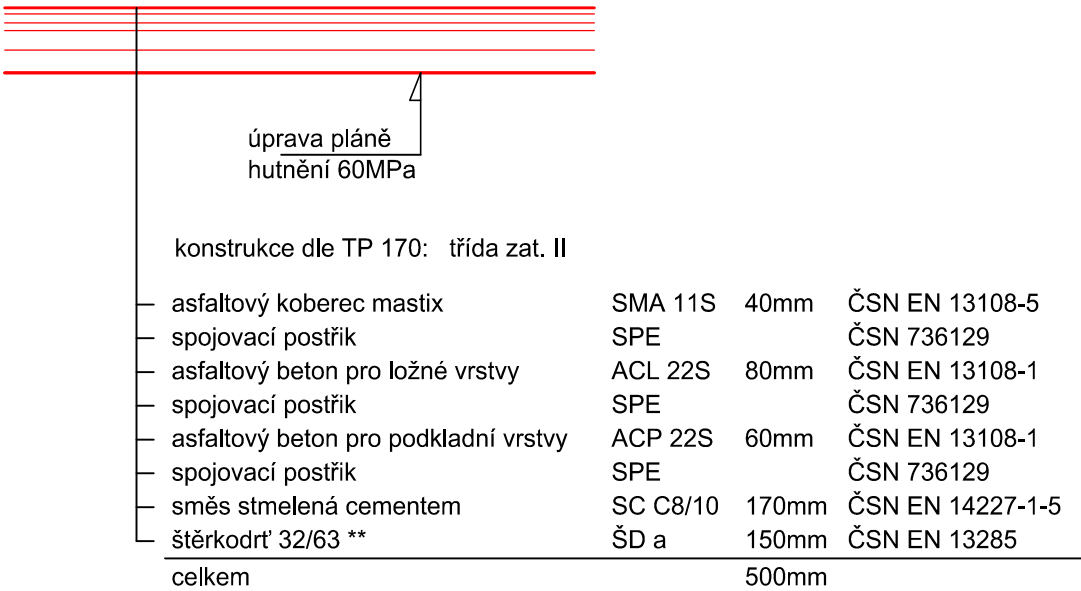

VZOROVÝ PŘÍČNÝ ŘEZ PŘEJEZDNÝM CHODNÍKEM

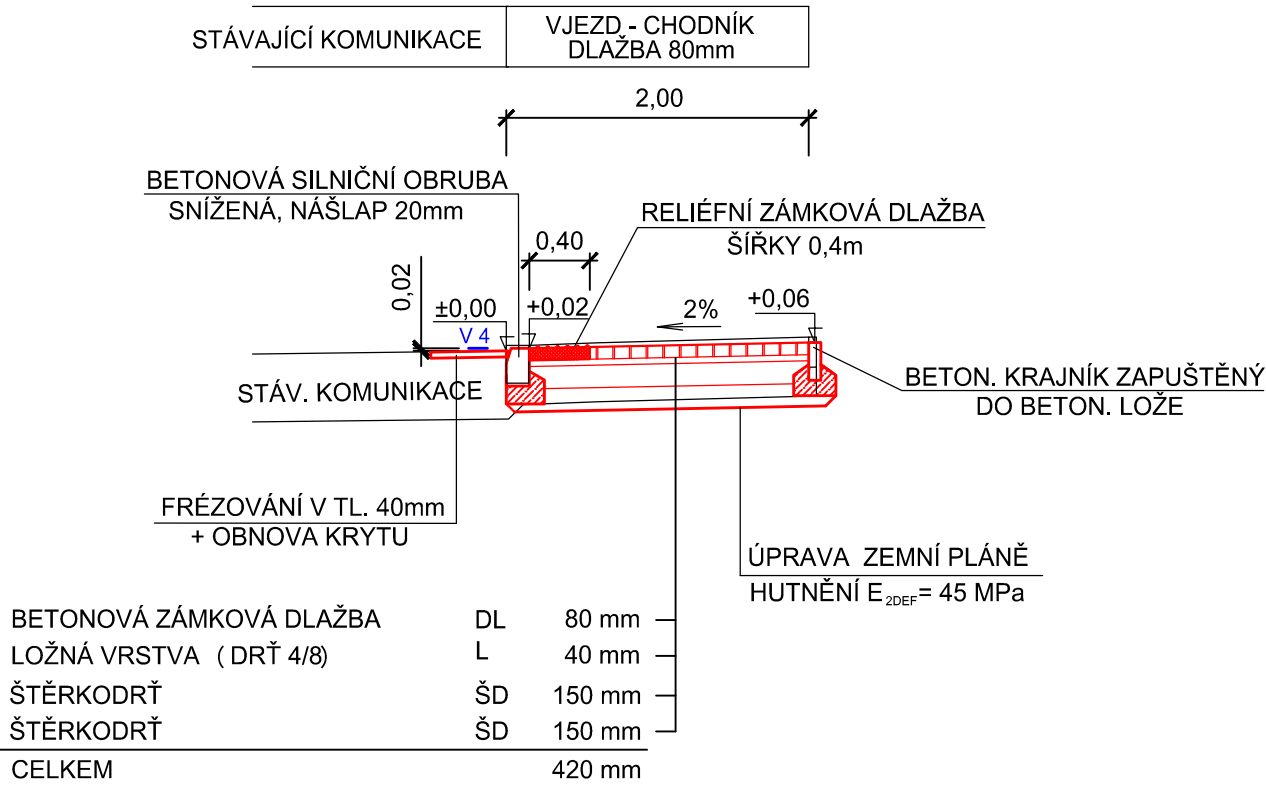


EVROPSKÁ UNIE
Evropský fond pro regionální rozvoj
Integrovaný regionální operační program



MINISTERSTVO
PRO MÍSTNÍ
ROZVOJ ČR

SO 101 - ZPEVNĚNÉ PLOCHY

Výškový systém: BpV

vypracoval:	Z. Bursa	 NÝDRLE projektová kancelář
zodp. projektant:	Ing. Z. Nýdrle	
		tel.: 485 150 181, 485 150 579 nydrle@nydrle-projekt.cz www.nydrle-projekt.cz
objednatel : STATUTÁRNÍ MĚSTO LIBEREC		
akce: ZVÝŠENÍ BEZPEČNOSTI DOPRAVY V LIBERCI, UL. URALSKÁ		čísl.zak.: 25 - 16
		stupeň: DSP
		datum: 03/2016
		měřítko: M 1 : 50
příloha: VZOROVÉ PŘÍČNÉ ŘEZY		čísl.výkr. C.1.2.3.
		čísl.soupr.