



PŮDORYS STŘECHY
M=1:100

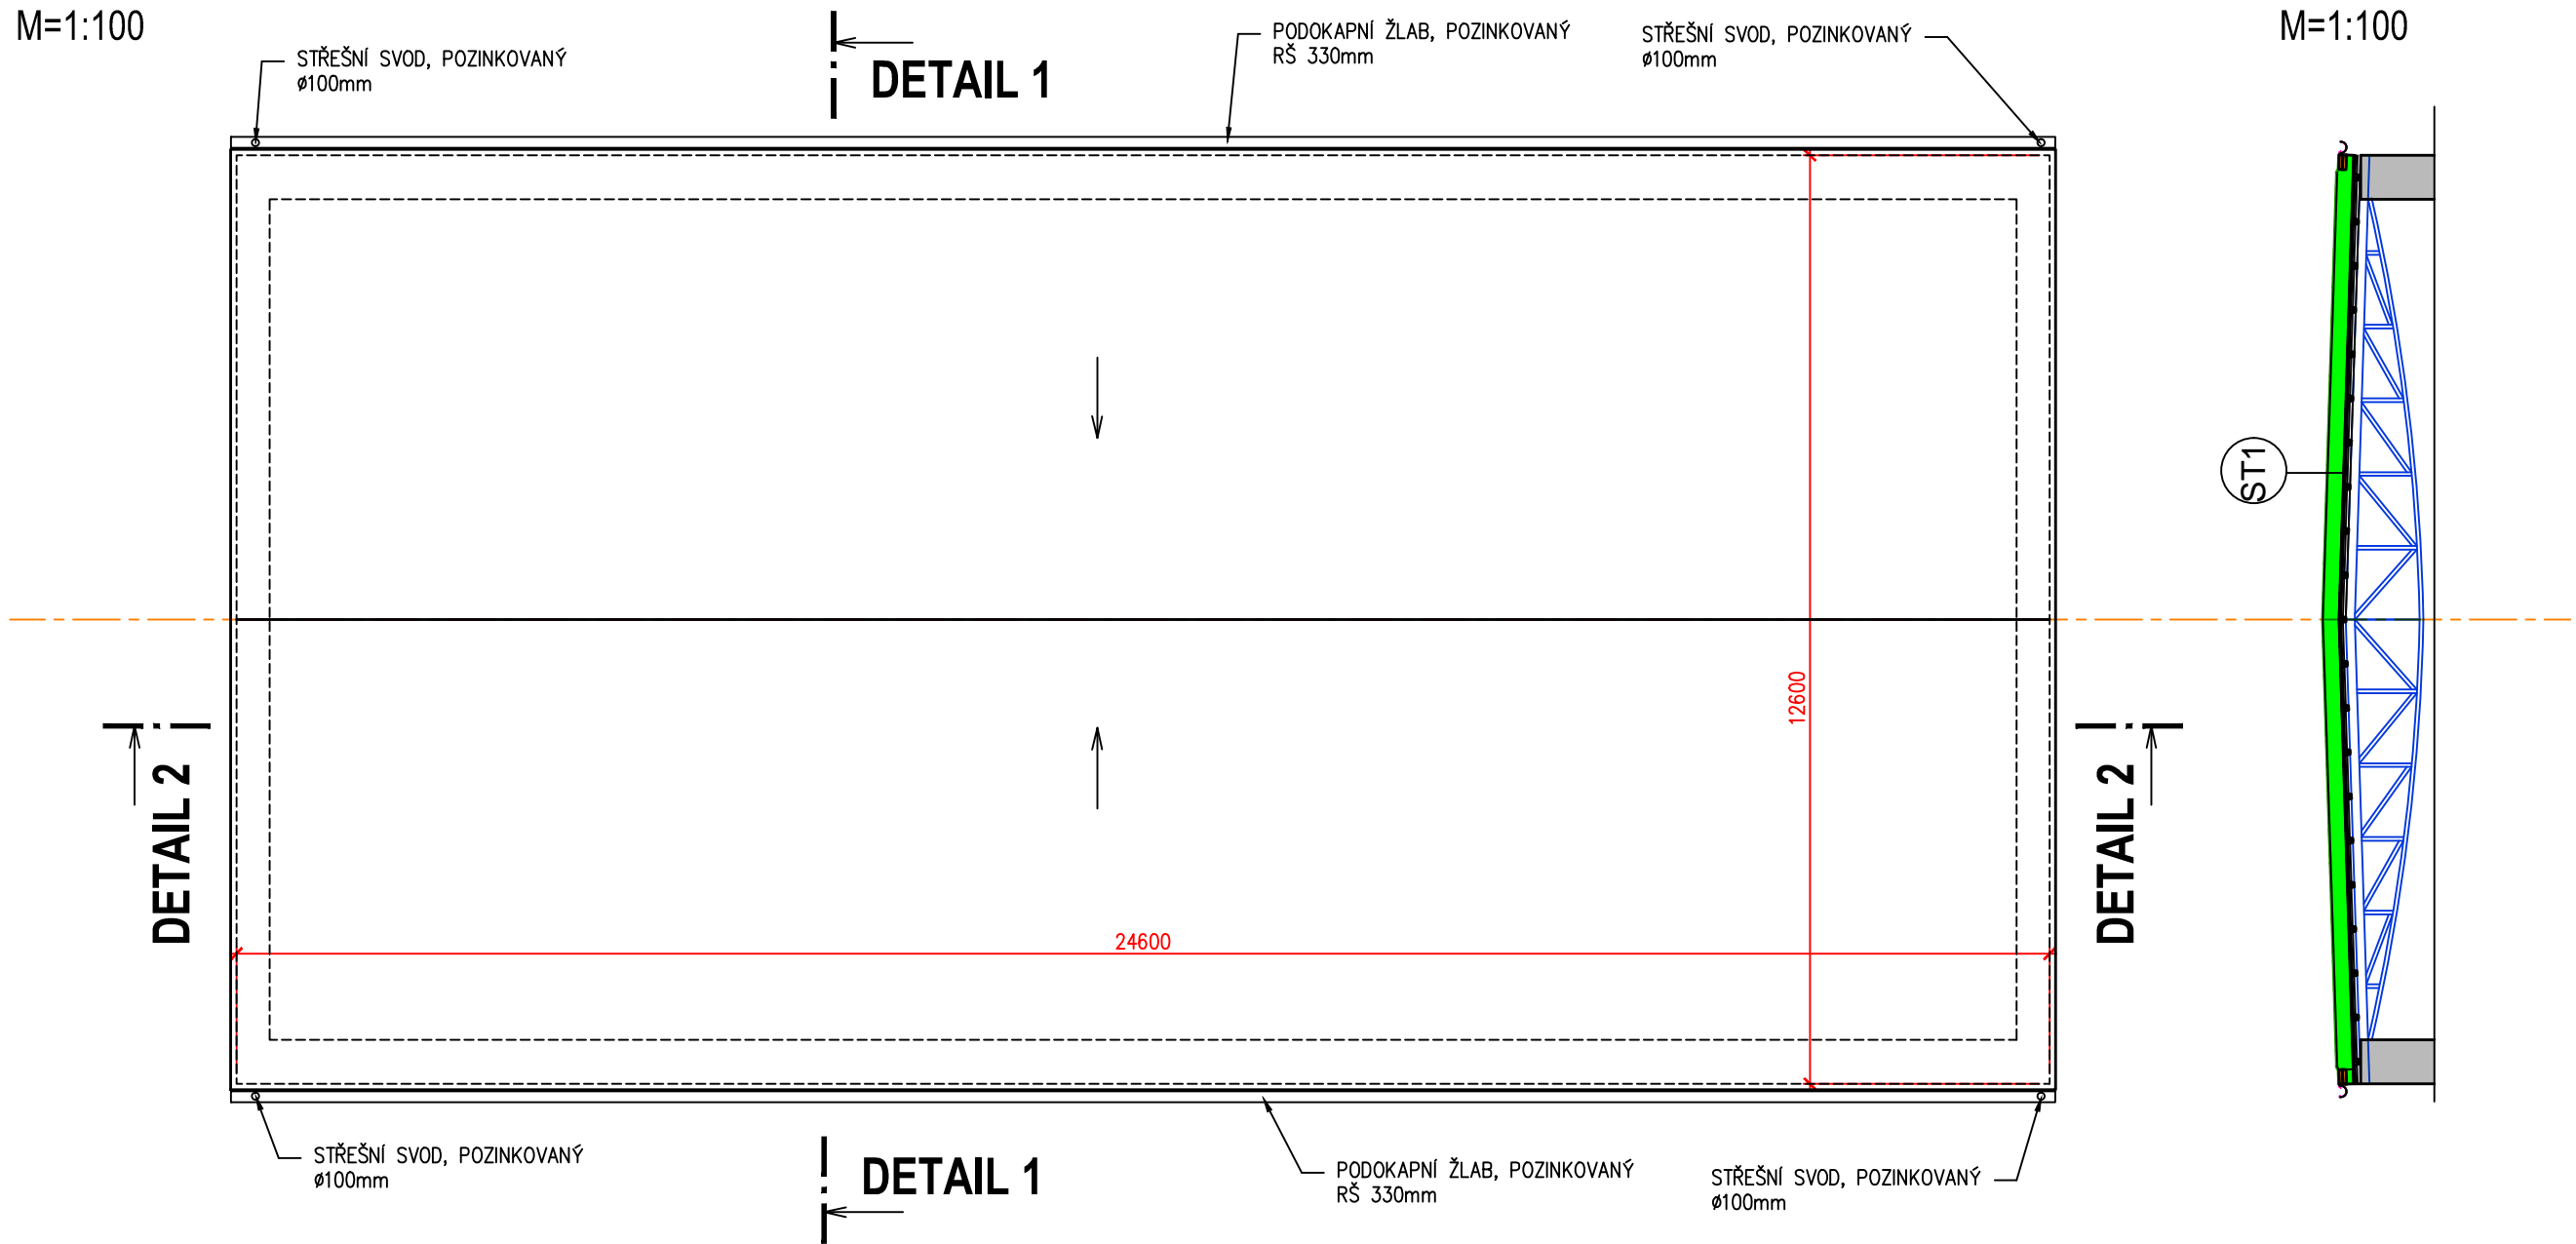


PŘÍČNÝ REZ
M=1:100

DETAIL OKAPNÍ HRANY- DET.1
M=1:10

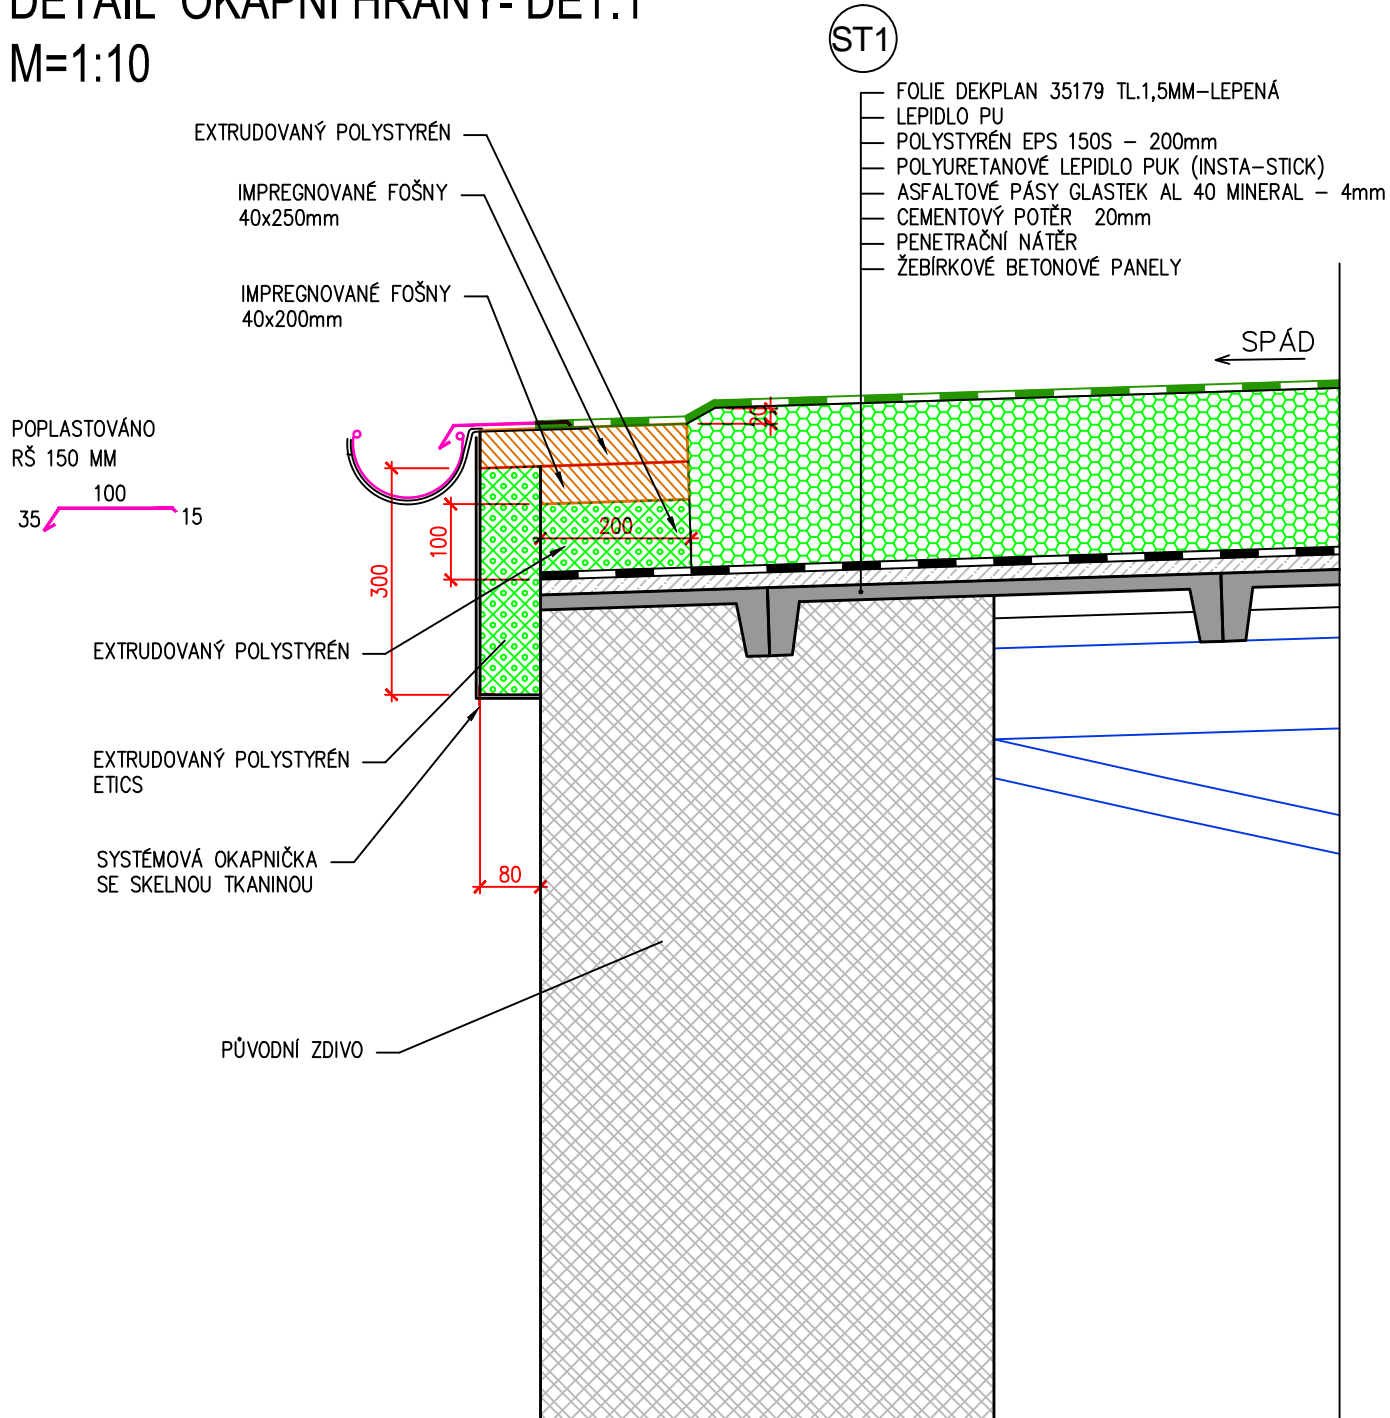

DETAIL ŠTÍTU- DET.2
M=1:10

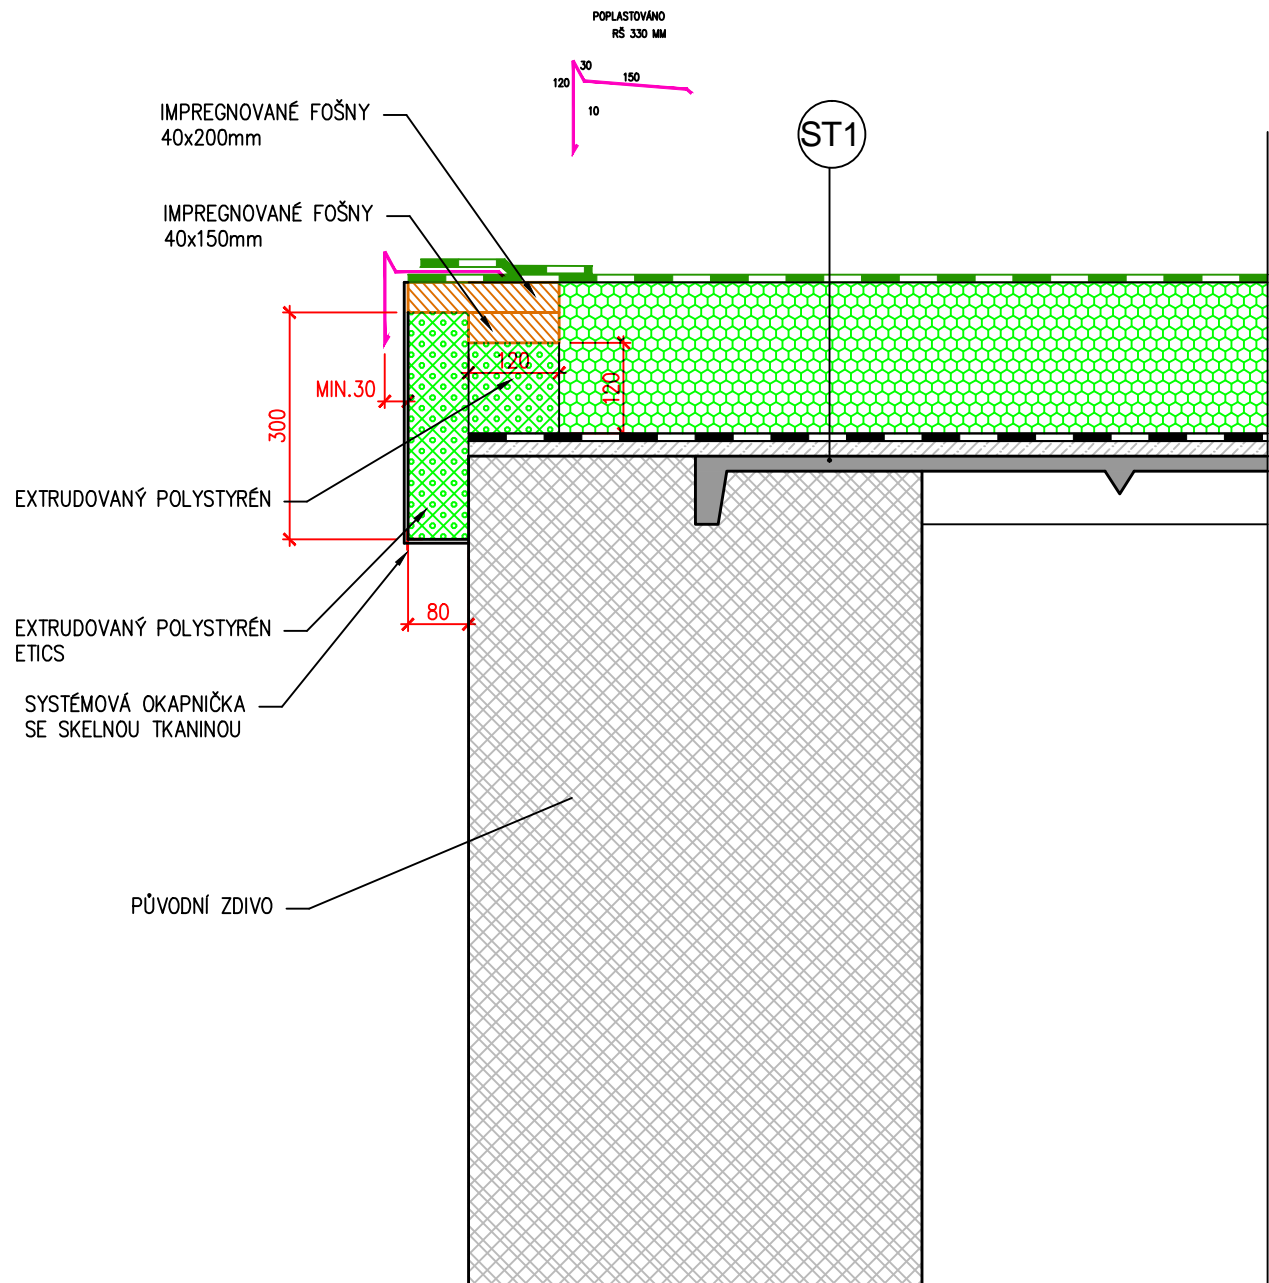

SPECIFIKACE HLAVNÍCH KLEMPÍŘSKÝCH PRVKŮ

SCHEMA	POPIS	RŠ [mm]	TL [mm]	DÉLKA [m]
	POPLASTOVANÁ OKAPNICE	330	0,7	26
	POPLASTOVANÁ OKAPNICE	150	0,7	50
	PODOKAPNÍ ŽLAB, POZINKOVANÝ	330	0,7	50
	STŘEŠNÍ SVOD, POZINKOVANÝ	ø100	0,7	28
	STŘEŠNÍ KOTLÍK, POZINKOVANÝ	330/100	0,7	4KS

HLAVNÍ DETAILS JSOU OBSAŽENY V DOKUMENTACI.
OPLECHOVÁNÍ BUDE PROVEDENO PODLE ČSN 733610–NAVRHOVÁNÍ KLEMPÍŘSKÝCH KONSTRUKCÍ.
NEREŠENÉ DETAILS SE ŘÍDÍ TECHNICKÝMI PODKLADY A MONTÁŽNÍMI PŘEDPISY FY DEKTRADE.
SOUČÁSTI DODÁVKY JSOU I VEŠKRE POTŘEBNÉ PODKLADNÍ PLECHY, PŘÍPONKY, SPOJOVACÍ PROSTŘEDKY A POD.
HLAVNÍ POPLASTOVANÉ PROFILY JSOU PROVEDENY Z POZINKOVANÉHO PLECHU DLE MONTÁŽNÍHO PŘEDPISU DEK TEN 10

c						
b						
a						
ZMĚNA Č.	DATUM	STRUČNÝ POPIS ZMĚNY		ZPRACOVAL	PODPIS	
ZÁKLADNÍ ŠKOLA OBLAČNÁ OPRAVA STŘEŠNÍHO A OBVODOVÉHO PLÁŠTĚ TĚLOCVIČNY						
STAVEBNÍK		STATUTÁRNÍ MĚSTO LIBEREC		<div>AGP-PJ</div> projektová kancelář NOVÁ 300/29 480 10 LIBEREC X tel. 777 072 205 e-mail palas@palas-agp.cz		
HIP	Ing. Jiří Palas					STUPEŇ PROJEKTU REALIZAČNÍ
KONTROLOVAL						
VYPRACOVAL	Ing. Jiří Palas					
STAVEBNÍ OBJEKT	SO1 - TĚLOCVIČNA		AUTORIZAČNÍ RAZÍTKO	FORMÁT		6 A4
DÍL DOKUMENTACE	STAVEBNÍ ČÁST			DATUM		03/2016
NÁZEV VÝKRESU	OPRAVA STŘECHY- PŮDORYS, DETAILS			MĚŘÍTKO		1 : 100, 1:10
			ZAK.Č.		505 16	
				Č.VÝKR.	2	
Tyto podklady jsou vlastnictvím zpracovatele AGP-PJ Ing. Jiří Palas, Nová 300/29, Liberec 10. Reprodukce, distribuce a předávání třetím osobám je dovoleno jen s písemným souhlasem majitele.						