


Stavební úřad v Liberci
OVĚŘENO
26-02-2018
Č. j.: 039504/18-11/17

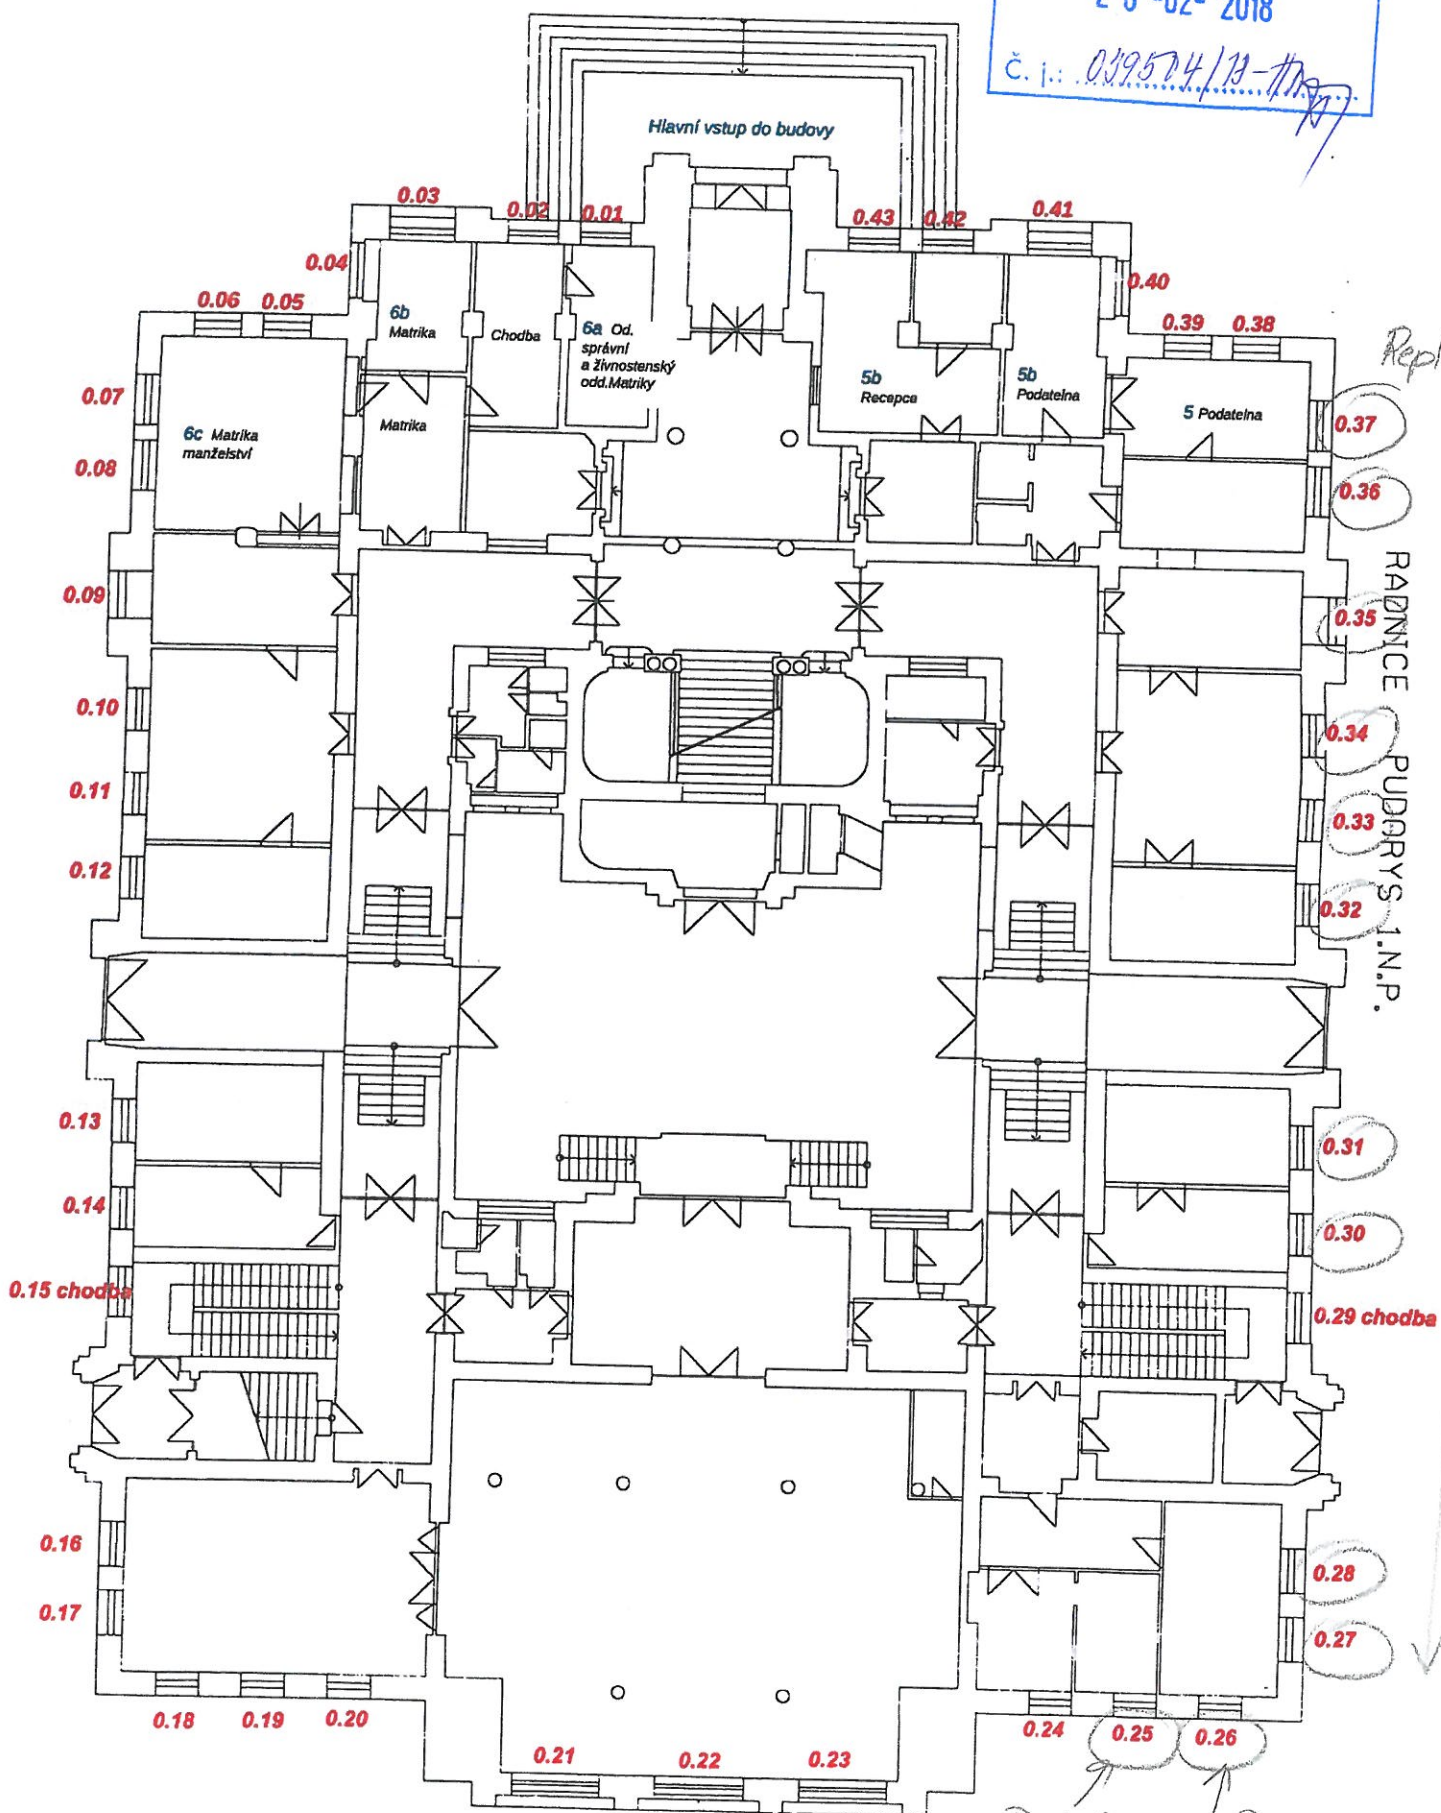

Repliky

RAVNICE
PUDARYS 1.N.P.

Repliky

Reparace