





P-317143\_B DR. MILADY HORÁKOVÉ 144/10

Ing. Ota Pour


|                  |   |  |  |   |  |
|------------------|---|--|--|---|--|
| STAVBA:          | <b>SOCIÁLNÍ BYDLENÍ MĚSTA LIBERCE<br/>PROJEKTOVÁ PŘÍPRAVA<br/>BYTOVÝ DŮM B</b>                              |  |  <div>Jan Hošek<br/>Mikulášovice 795<br/>407 79<br/>IČO: 03454339</div> |   |  |
| MÍSTO:           | DR. MILADY HORÁKOVÉ 144/10, LIBEREC, P.P.Č.4022, K.Ú.LIBEREC  |  | HLAVNÍ PROJEKTANT:<br>JAN HOŠEK  | ZODPOVĚDNÝ PROJEKTANT:<br>ING. OTA POUR | VYPRACOVAL:<br>ING. OTA POUR   |
| INVESTOR:        | STATUTÁRNÍ MĚSTO LIBEREC<br>NÁM. DR.E.BENEŠE 1, 460 59 LIBEREC 1<br>V.Z. TIBOREM BATTHYÁNYM, PRIMÁTOR MĚSTA |  | FORMÁT:<br>A1  | DATUM:<br>09/2017                       |  |
| PROJEKTOVÁ ČÁST: | D.1.4.c – elektroinstalace (silnoproud, slaboproud)   |  | STUPEŇ PD:<br>DŮR-SP   | ZAKÁZKA ČÍSLO:<br>2017121               |  |
| VÝKRES:          | <b>Rozvaděč SS</b>  |  | ČÁST:<br>D.1.4.c   | MĚŘÍTKO:<br>-----                       |  |
|                  |   |  |  |   | ČÍSLO VÝKRESU:<br><b>D.1.4.c - E05</b>   |


Krytí = IP30/20

Pi = 2 kW

Ps = 0,5 kW


Provedení PLAST / OCEP pod omítku

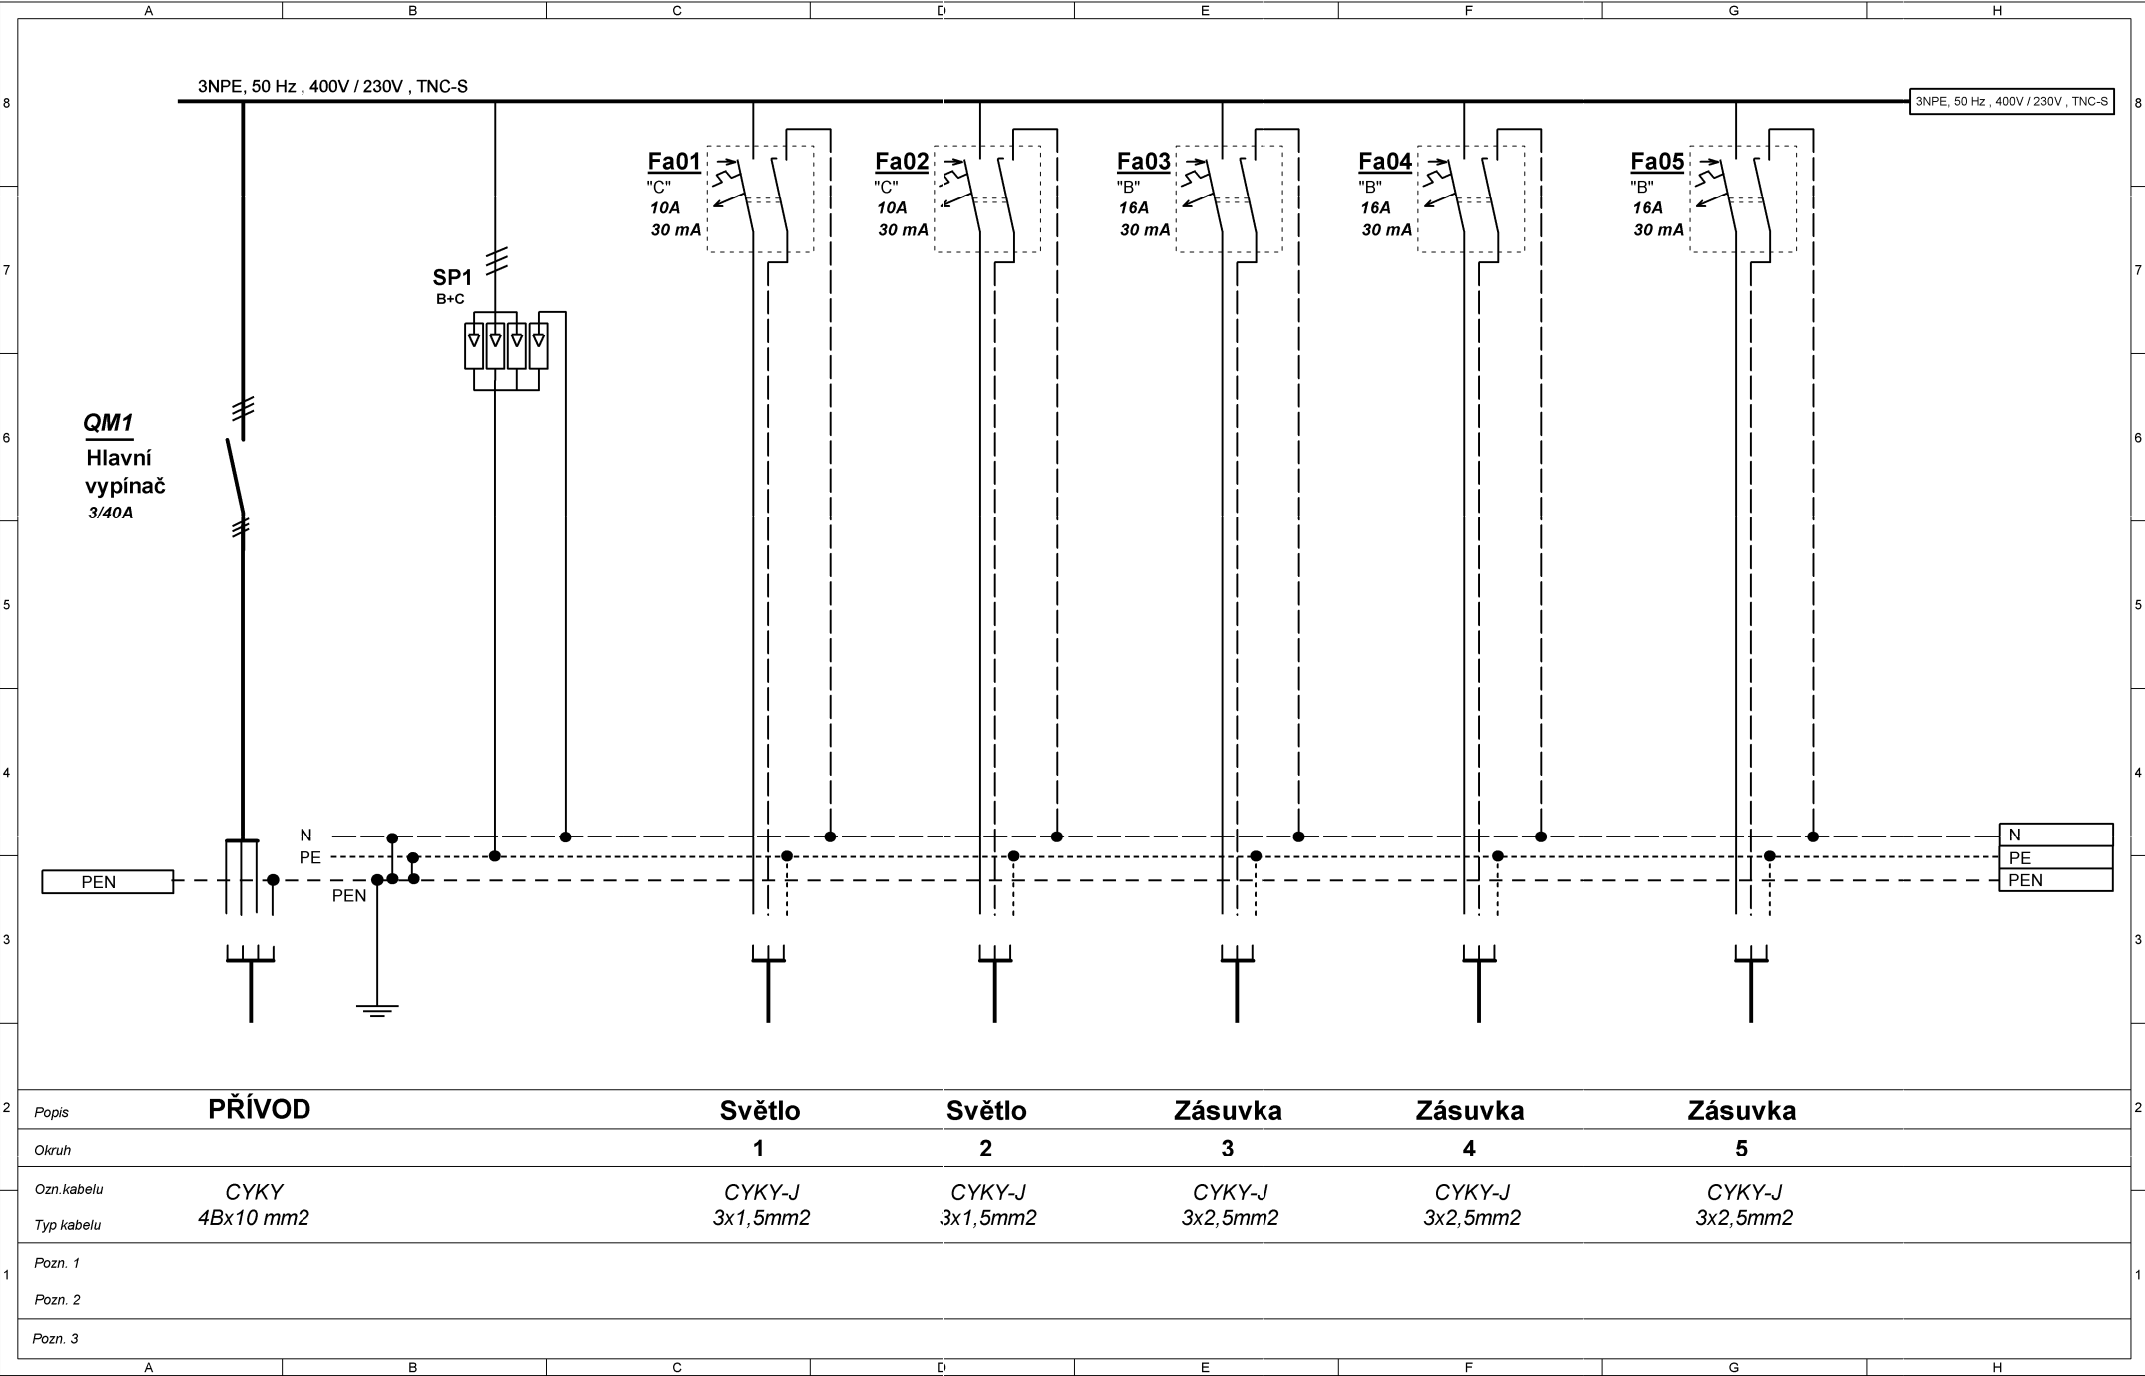

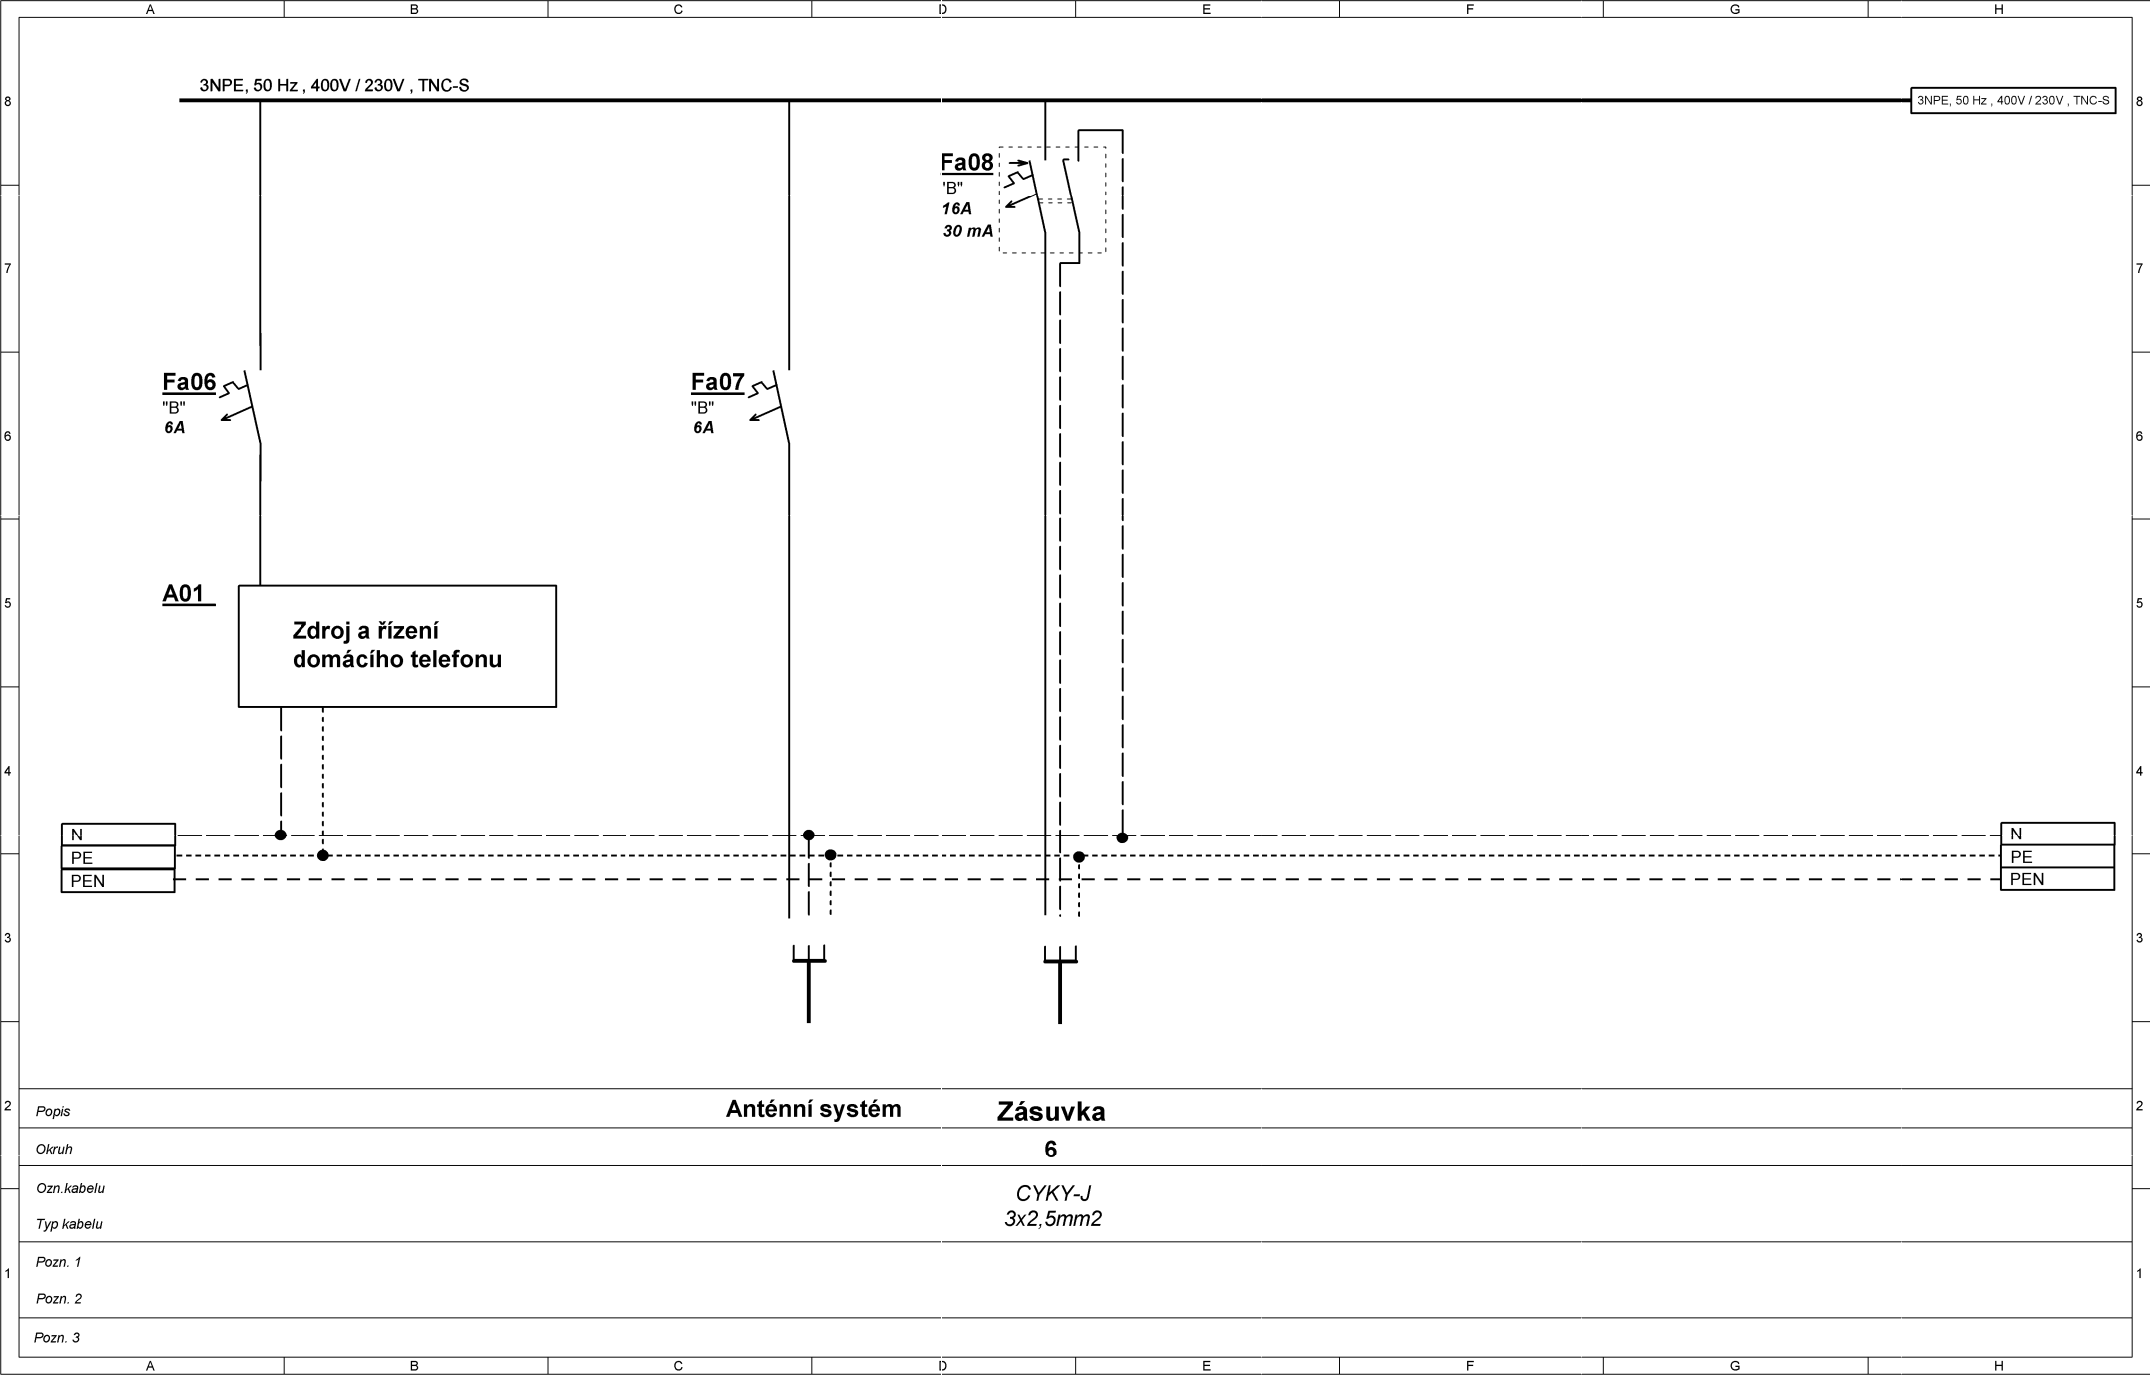

# PHP - přípojnice hlavního pospojování

Přípojnice vyrovnání potenciálů  
- přípojnice ekvipotencionálního pospojování

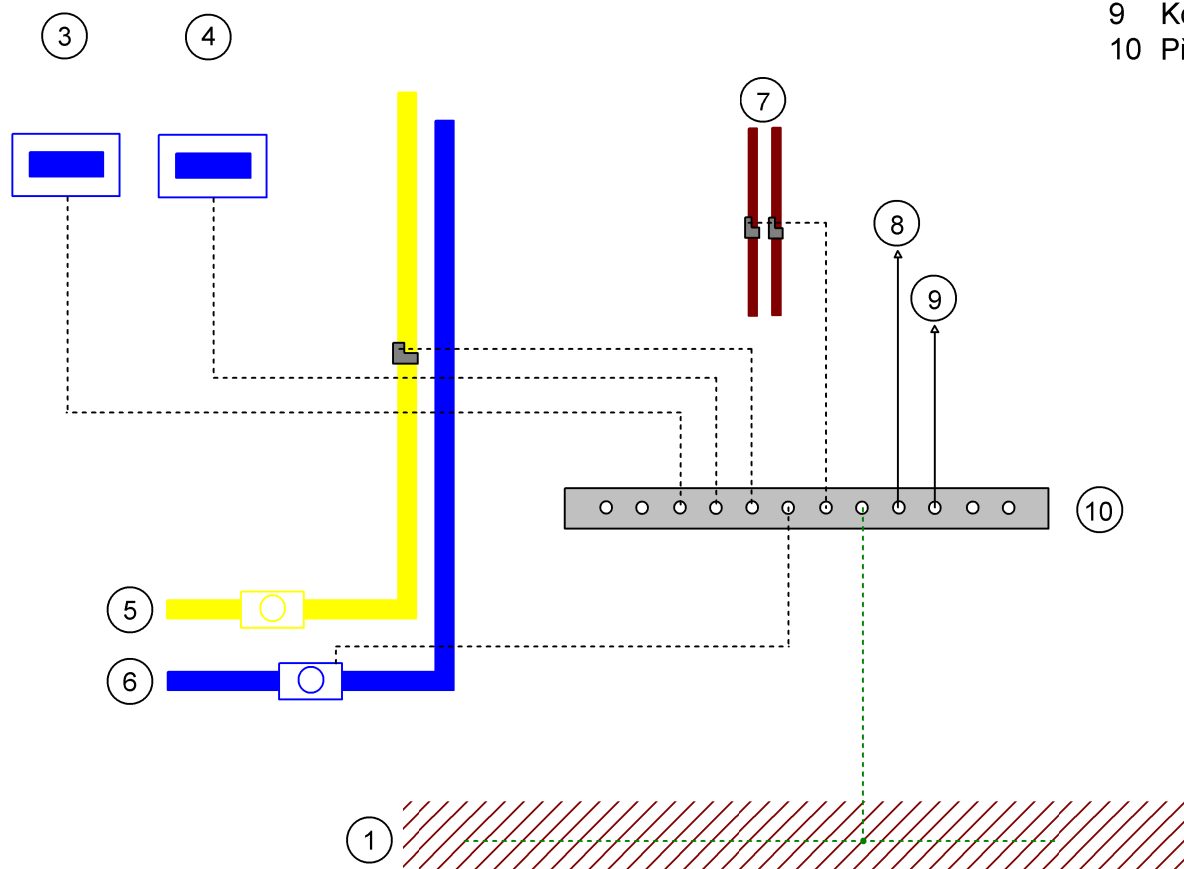

- 1 Základový zemnič - hromosvodní soustava
- 2 Rozváděč RB
- 3 Rozváděč ostatní
- 4 Plyn
- 5 Voda
- 6 Vytápění
- 7 Elektrické přístroje
- 8 Kovové prvky / velké
- 9 Přípojnice ekvipotencionálního pospojování