
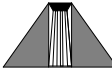


Ozn.	Účel místnosti
0.01	Chodba
0.02	Komora
0.03	Úklid
0.04	Kotelna
0.05	Sklad
0.06	Sklad zahr. techniky
0.07	Kola a kočárky
0.08	Technická místnost
0.09	Sklepní kóje
0.10	Kóje č.1
0.11	Kóje č.2
0.12	Kóje č.3
0.13	Kóje č.4
0.14	Kóje č.5
0.15	Kóje č.6
0.16	Kóje č.7
0.17	Kóje č.8
0.18	Sušárna
0.19	Sušárna
0.20	Sklepní kóje
0.21	Kóje č.9
0.22	Kóje č.10
0.23	Kóje č.11
0.24	Komora

investor:		Statutární město Liberec, nám. Dr. E. Beneše 1, 460 59 Liberec 1				 <div>AGORA ARCHITEKTONICKÝ A STAVEBNÍ ATELIER spol. s r.o. www.agora-liberec.cz</div>		
generální projektant stavby:		AGORA spol. s r.o. U Soudu 536/6a, Liberec 2, 460 01 E-mail: agora@agora-liberec.cz , tel. 485 102 666						
vypracoval (projektant):		autorizoval (zodpovědný projektant):		schválil (vedoucí projektant):		zhotovitel části projektu:		
Ing.M.Zrník		Ing.arch.Zrník		Ing.arch. Zrník				
místo:		Žitavská 393/6, Liberec III – Jeřáb, 460 07						
kraj:	Liberecký	st. úřad:	Liberec	obec:	Liberec			
Sociální bydlení města Liberce – Bytový dům F						stupeň PD:	DSP	
						datum:	24.8.2017	
						formát:	2 x A4	
						měřítko:	1:100	
						č. zakázky:	2017/671	
Zařízení vzduchotechniky						číslo (ozn.) dokumentu:	D.1.4.5.01	
Půdorys 1.PP								

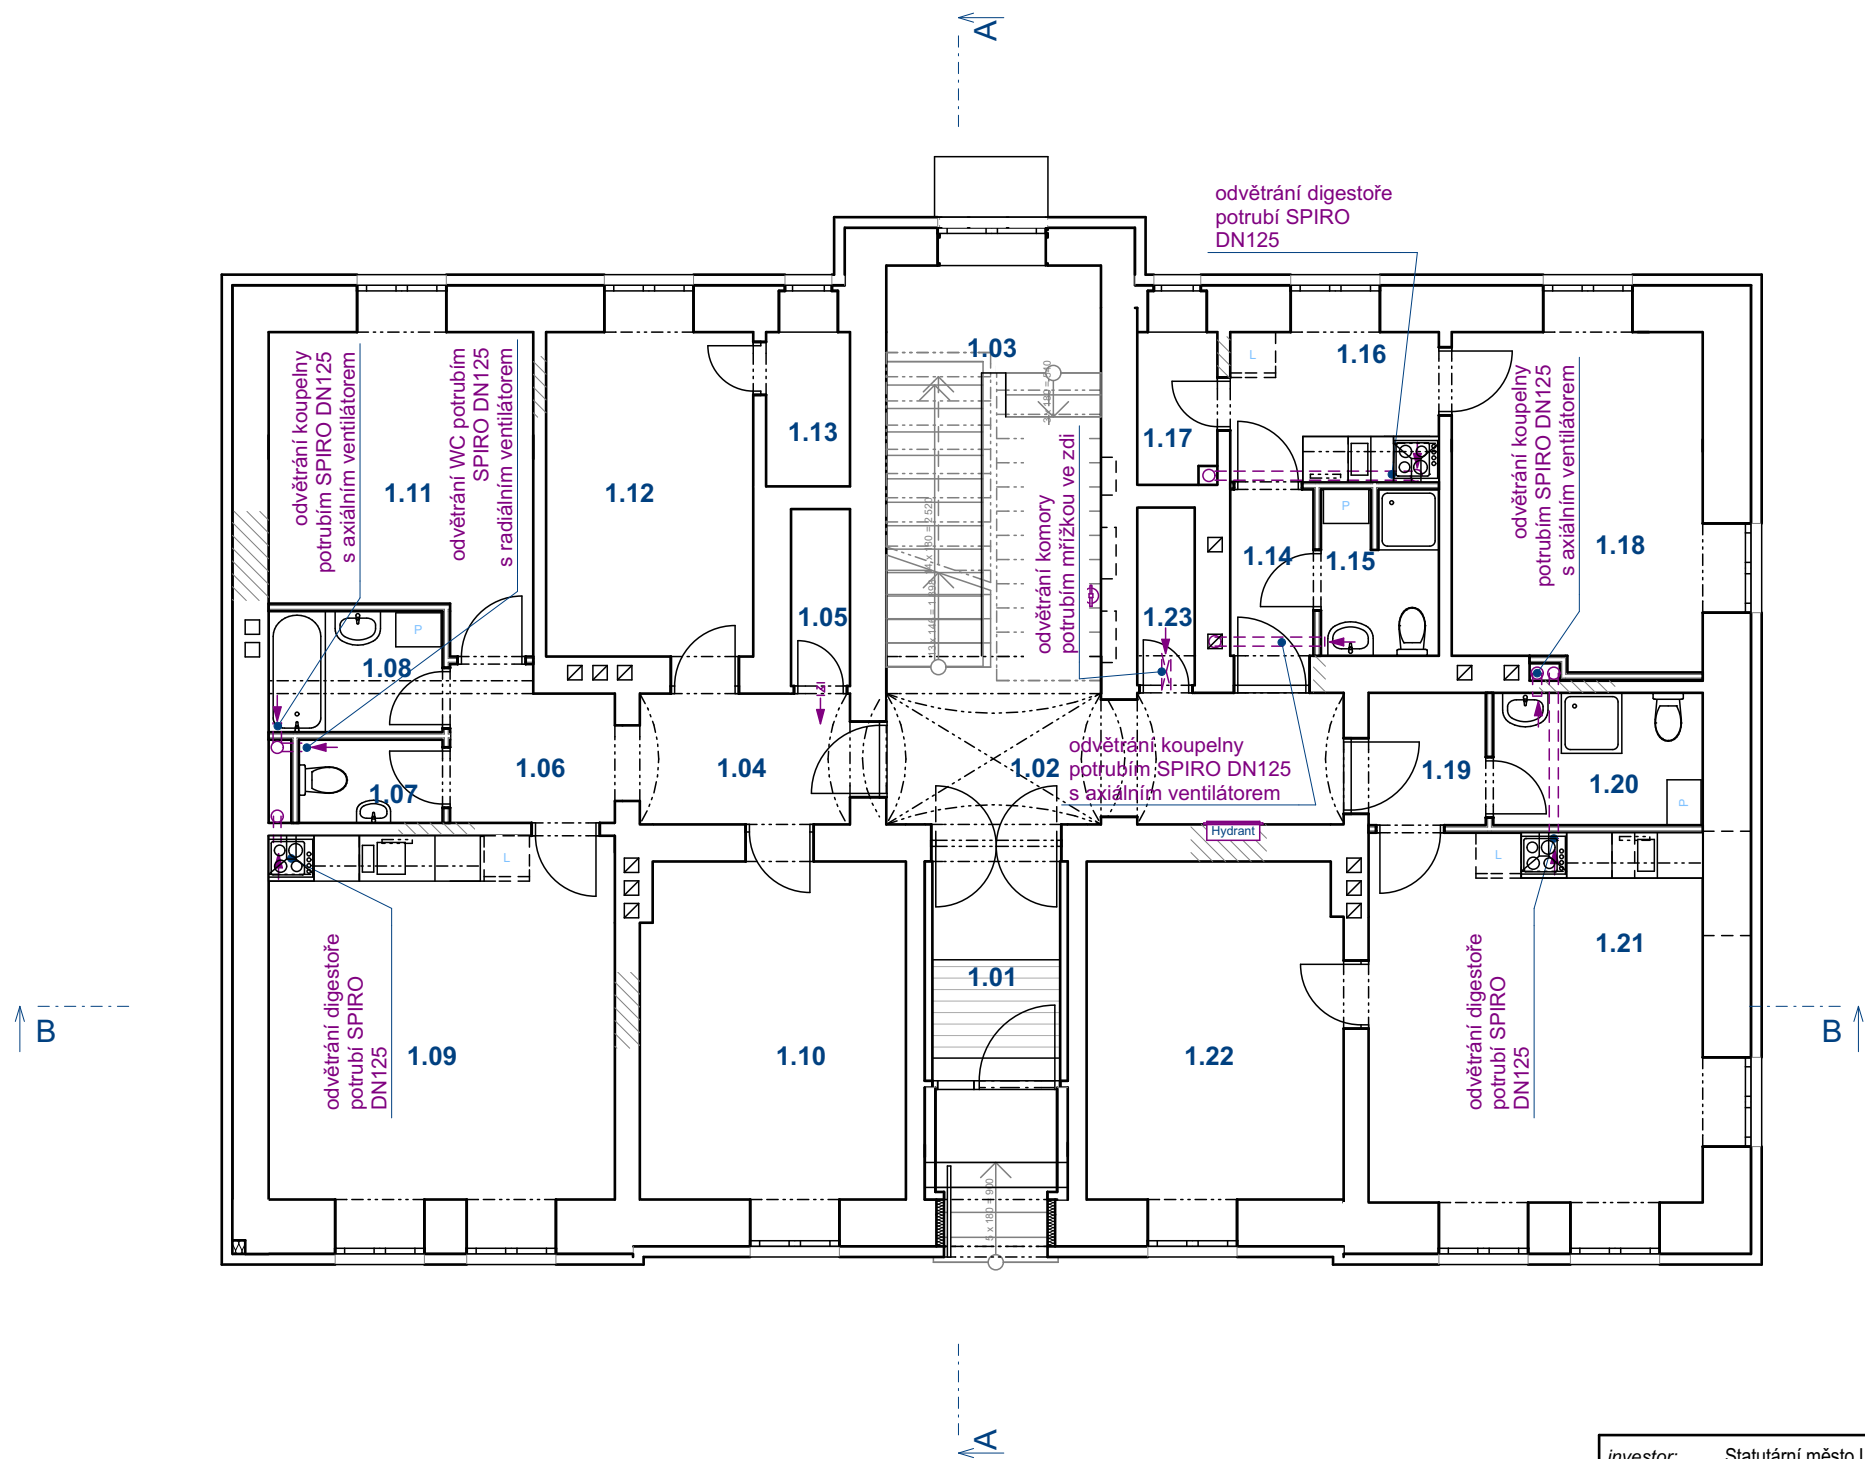

ID	Ozn.	Účel místnosti
Spol. prost.	1.01	Zádvěří
Spol. prost.	1.02	Hala
Spol. prost.	1.03	Schodiště

byt kategorie 4+KK


BYT 1	1.04	Vstupní hala
BYT 1	1.05	Šatna
BYT 1	1.06	Hala
BYT 1	1.07	WC
BYT 1	1.08	Koupelna
BYT 1	1.09	Obývací pokoj + KK
BYT 1	1.10	Ložnice 1
BYT 1	1.11	Ložnice 2
BYT 1	1.12	Ložnice 3
BYT 1	1.13	Šatna


byt kategorie 1+1

BYT 2	1.14	Vstupní hala
BYT 2	1.15	Koupelna
BYT 2	1.16	Kuchyně
BYT 2	1.17	Komora
BYT 2	1.18	Obývací pokoj

byt kategorie 2+KK

BYT 3	1.19	Hala
BYT 3	1.20	Koupelna
BYT 3	1.21	Obývací pokoj + KK
BYT 3	1.22	Ložnice
BYT 3	1.23	Komora

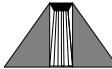investor: Statutární město Liberec, nám. Dr. E. Beneše 1, 460 59 Liberec 1			<div><div>AGORA ARCHITEKTONICKÝ A STAVEBNÍ ATÉLIER spol. s r.o. www.agora-liberec.cz</div></div>					
generální projektant stavby: AGORA spol. s r.o. U Soudu 536/6a, Liberec 2, 460 01 E-mail: agora@agora-liberec.cz , tel. 485 102 666								
vypracoval (projektant):		autorizoval (zodpovědný projektant):		schválil (vedoucí projektant):		zhotovitel části projektu:		
Ing.M.Zrník		Ing.arch.Zrník		Ing.arch. Zrník				
místo:		Žitavská 393/6, Liberec III – Jeřáb, 460 07						
kraj:	Liberecký	st. úřad:	Liberec	obec:	Liberec			
<div>Sociální bydlení města Liberce – Bytový dům F</div> <div>Zařízení vzduchotechniky</div> <div>Půdorys 1.NP</div>							stupeň PD:	DSP
							datum:	24.8.2017
							formát:	2 x A4
							měřítko:	1:100
							č. zakázky:	2017/671
							číslo (ozn.) dokumentu:	D.1.4.5.02

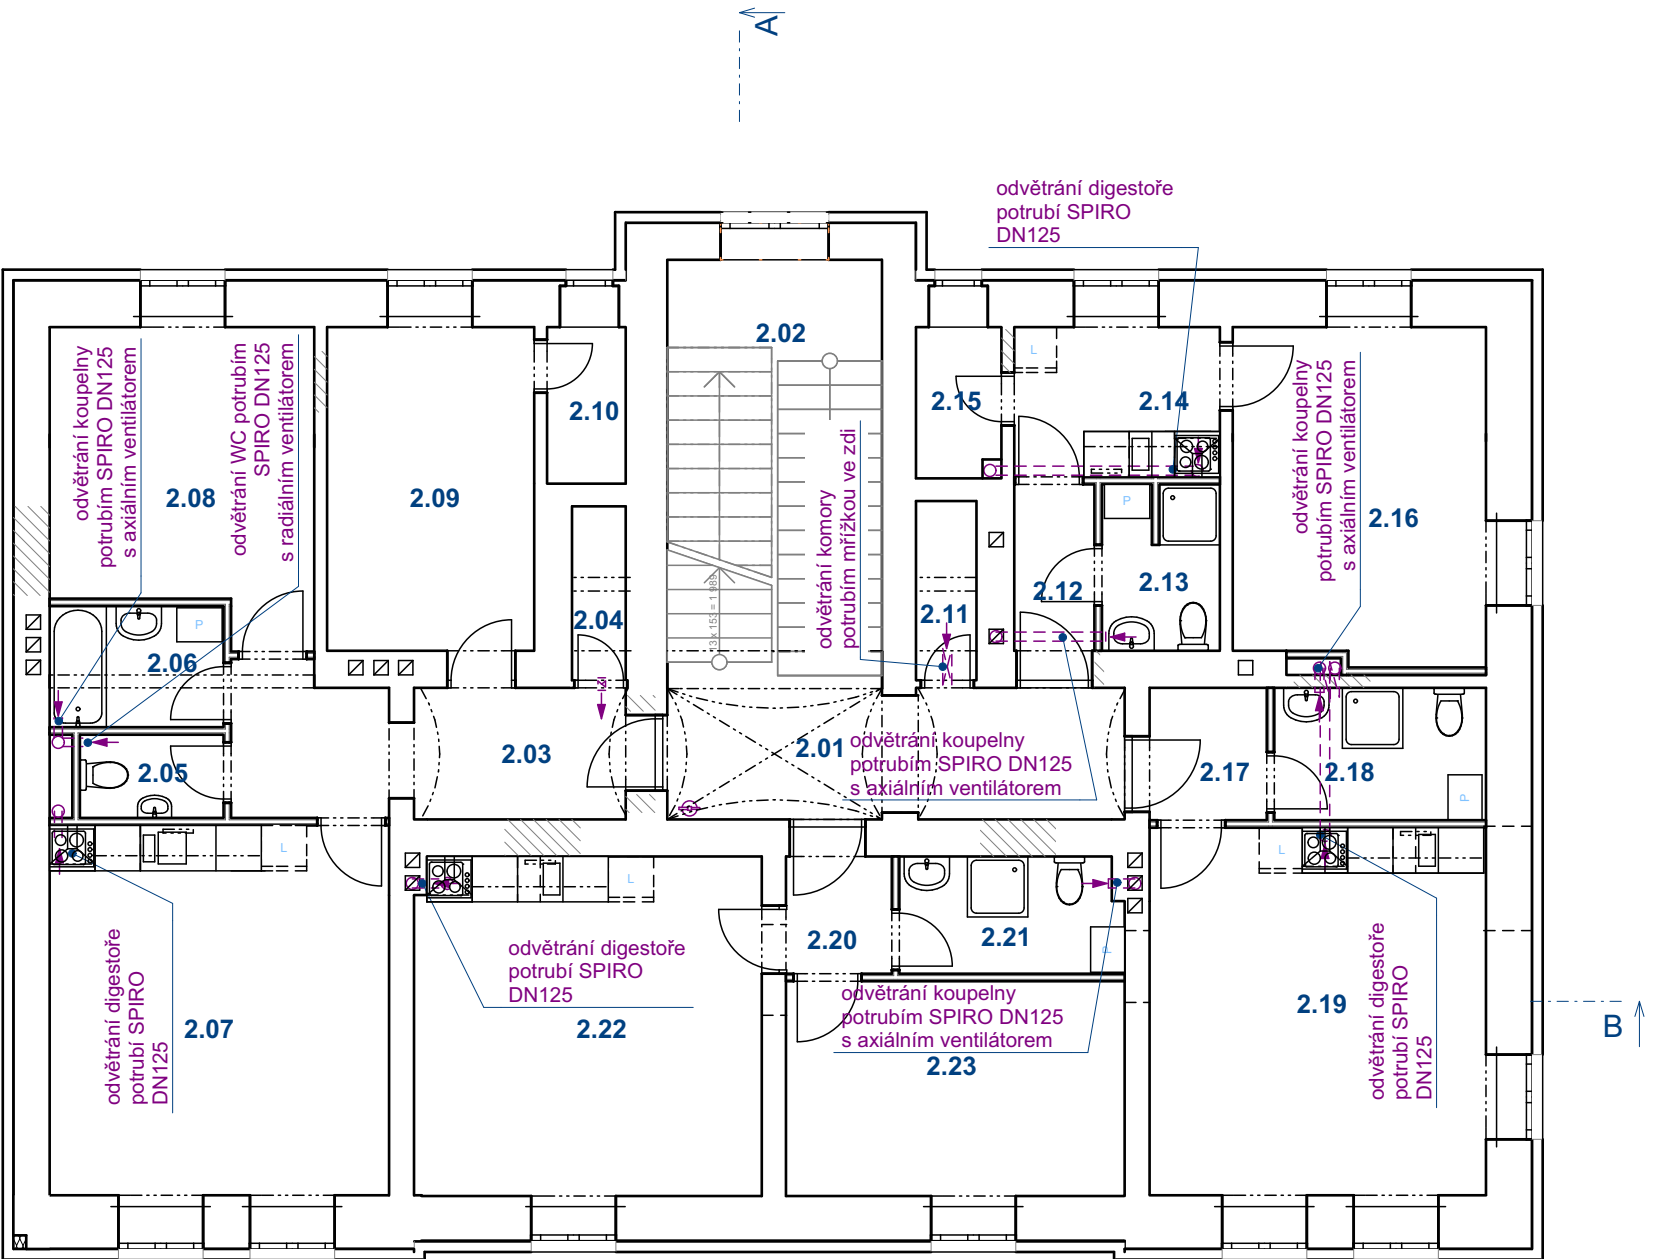

ID	Ozn.	Účel místnosti
Spol. prost.	2.01	Hala
Spol. prost.	2.02	Schodiště

byt kategorie 3+KK

BYT 4	2.03	Vstupní hala
BYT 4	2.04	Šatna
BYT 4	2.05	WC
BYT 4	2.06	Koupelna
BYT 4	2.07	Obývací pokoj + KK
BYT 4	2.08	Ložnice 1
BYT 4	2.09	Ložnice 2
BYT 4	2.10	Šatna

byt kategorie 1+1


BYT 5	2.11	Komora
BYT 5	2.12	Vstupní hala
BYT 5	2.13	Koupelna
BYT 5	2.14	Kuchyně
BYT 5	2.15	Komora
BYT 5	2.16	Obývací pokoj


byt kategorie 1+KK

BYT 6	2.17	Vstupní hala
BYT 6	2.18	Koupelna
BYT 6	2.19	Obývací pokoj + KK

byt kategorie 2+KK

BYT 7	2.20	Vstupní hala
BYT 7	2.21	Koupelna
BYT 7	2.22	Obývací pokoj + KK
BYT 7	2.23	Ložnice

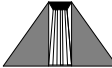investor: Statutární město Liberec, nám. Dr. E. Beneše 1, 460 59 Liberec 1					<div><div>AGORA ARCHITEKTONICKÝ A STAVEBNÍ ATÉLIER spol. s r.o. www.agora-liberec.cz</div></div>			
generální projektant stavby:		AGORA spol. s r.o. U Soudu 536/6a, Liberec 2, 460 01 E-mail: agora@agora-liberec.cz , tel. 485 102 666						
vypracoval (projektant):		autorizoval (zodpovědný projektant):		schválil (vedoucí projektant):		zhotovitel části projektu:		
Ing.M.Zrník		Ing.arch.Zrník		Ing.arch. Zrník				
místo:		Žitavská 393/6, Liberec III – Jeřáb, 460 07						
kraj:	Liberecký	st. úřad:	Liberec	obec:	Liberec			
<div>Sociální bydlení města Liberce – Bytový dům F</div>							stupeň PD:	DSP
<div>Zařízení vzduchotechniky</div>							datum:	24.8.2017
							formát:	2 x A4
							měřítko:	1:100
							č. zakázky:	2017/671
Půdorys 2.NP							číslo (ozn.) dokumentu:	D.1.4.5.03

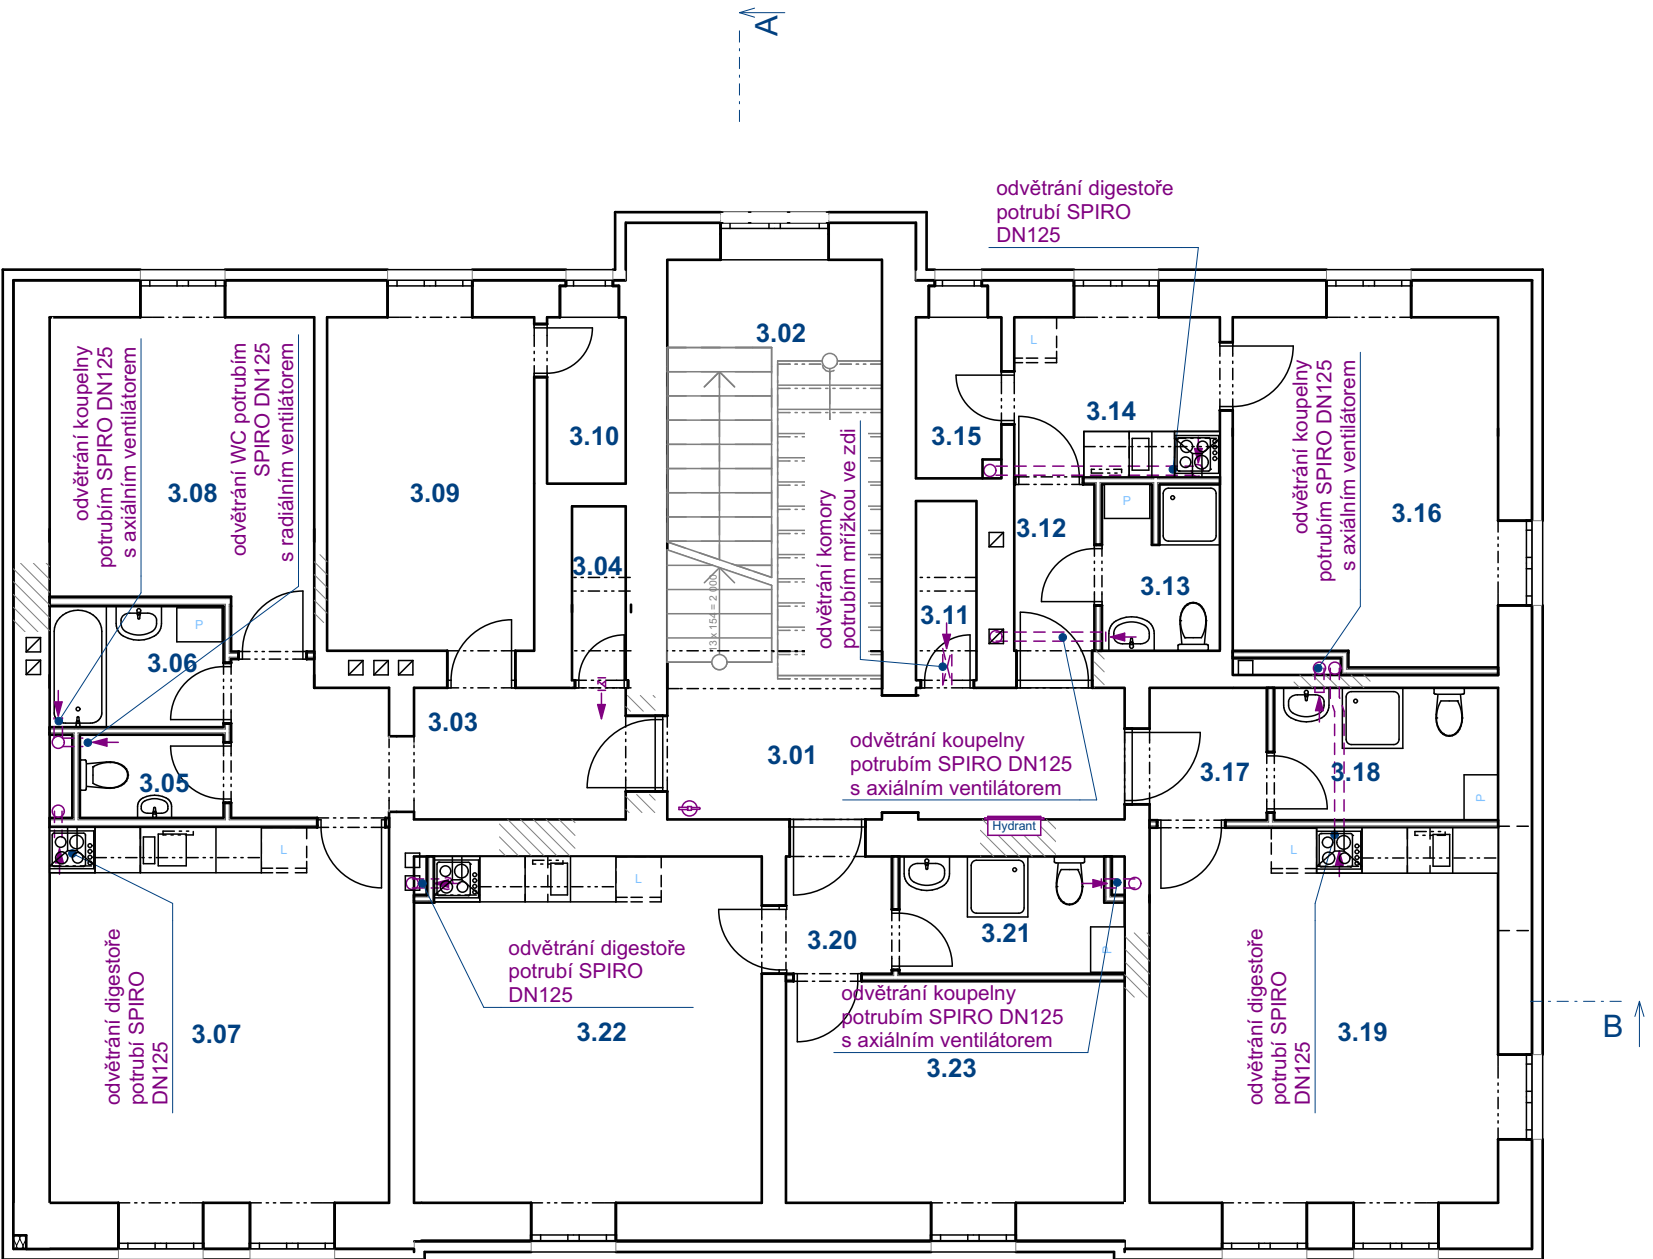

ID	Ozn.	Účel místnosti
Spol. prost.	3.01	Hala
Spol. prost.	3.02	Schodiště

byt kategorie 3+KK

BYT 8	3.03	Vstupní hala
BYT 8	3.04	Šatna
BYT 8	3.05	WC
BYT 8	3.06	Koupelna
BYT 8	3.07	Obývací pokoj + KK
BYT 8	3.08	Ložnice 1
BYT 8	3.09	Ložnice 2
BYT 8	3.10	Šatna

byt kategorie 1+1


BYT 9	3.11	Komora
BYT 9	3.12	Vstupní hala
BYT 9	3.13	Koupelna
BYT 9	3.14	Kuchyně
BYT 9	3.15	Komora
BYT 9	3.16	Obývací pokoj

byt kategorie 1+KK

BYT 10	3.17	Vstupní hala
BYT 10	3.18	Koupelna
BYT 10	3.19	Obývací pokoj + KK

byt kategorie 2+KK

BYT 11	3.20	Vstupní hala
BYT 11	3.21	Koupelna
BYT 11	3.22	Obývací pokoj + KK
BYT 11	3.23	Ložnice

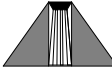investor: Statutární město Liberec, nám. Dr. E. Beneše 1, 460 59 Liberec 1				<div><div>AGORA ARCHITEKTONICKÝ A STAVEBNÍ ATELIER spol. s r.o. www.agora-liberec.cz</div></div>			
generální projektant stavby:		AGORA spol. s r.o. U Soudu 536/6a, Liberec 2, 460 01 E-mail: agora@agora-liberec.cz , tel. 485 102 666					
vypracoval (projektant):		autorizoval (zodpovědný projektant):		schválil (vedoucí projektant):		zhotovitel části projektu:	
Ing.M.Zrník		Ing.arch.Zrník		Ing.arch. Zrník			
místo:		Žitavská 393/6, Liberec III – Jeřáb, 460 07					
kraj:	Liberecký	st. úřad:	Liberec	obec:	Liberec		
<div>Sociální bydlení města Liberce – Bytový dům F</div> <div>Zařízení vzduchotechniky</div> <div>Půdorys 3.NP</div>						stupeň PD:	DSP
						datum:	24.8.2017
						formát:	2 x A4
						měřítko:	1:100
						č. zakázky:	2017/671
						číslo (ozn.) dokumentu:	D.1.4.5.04