


1.PP.

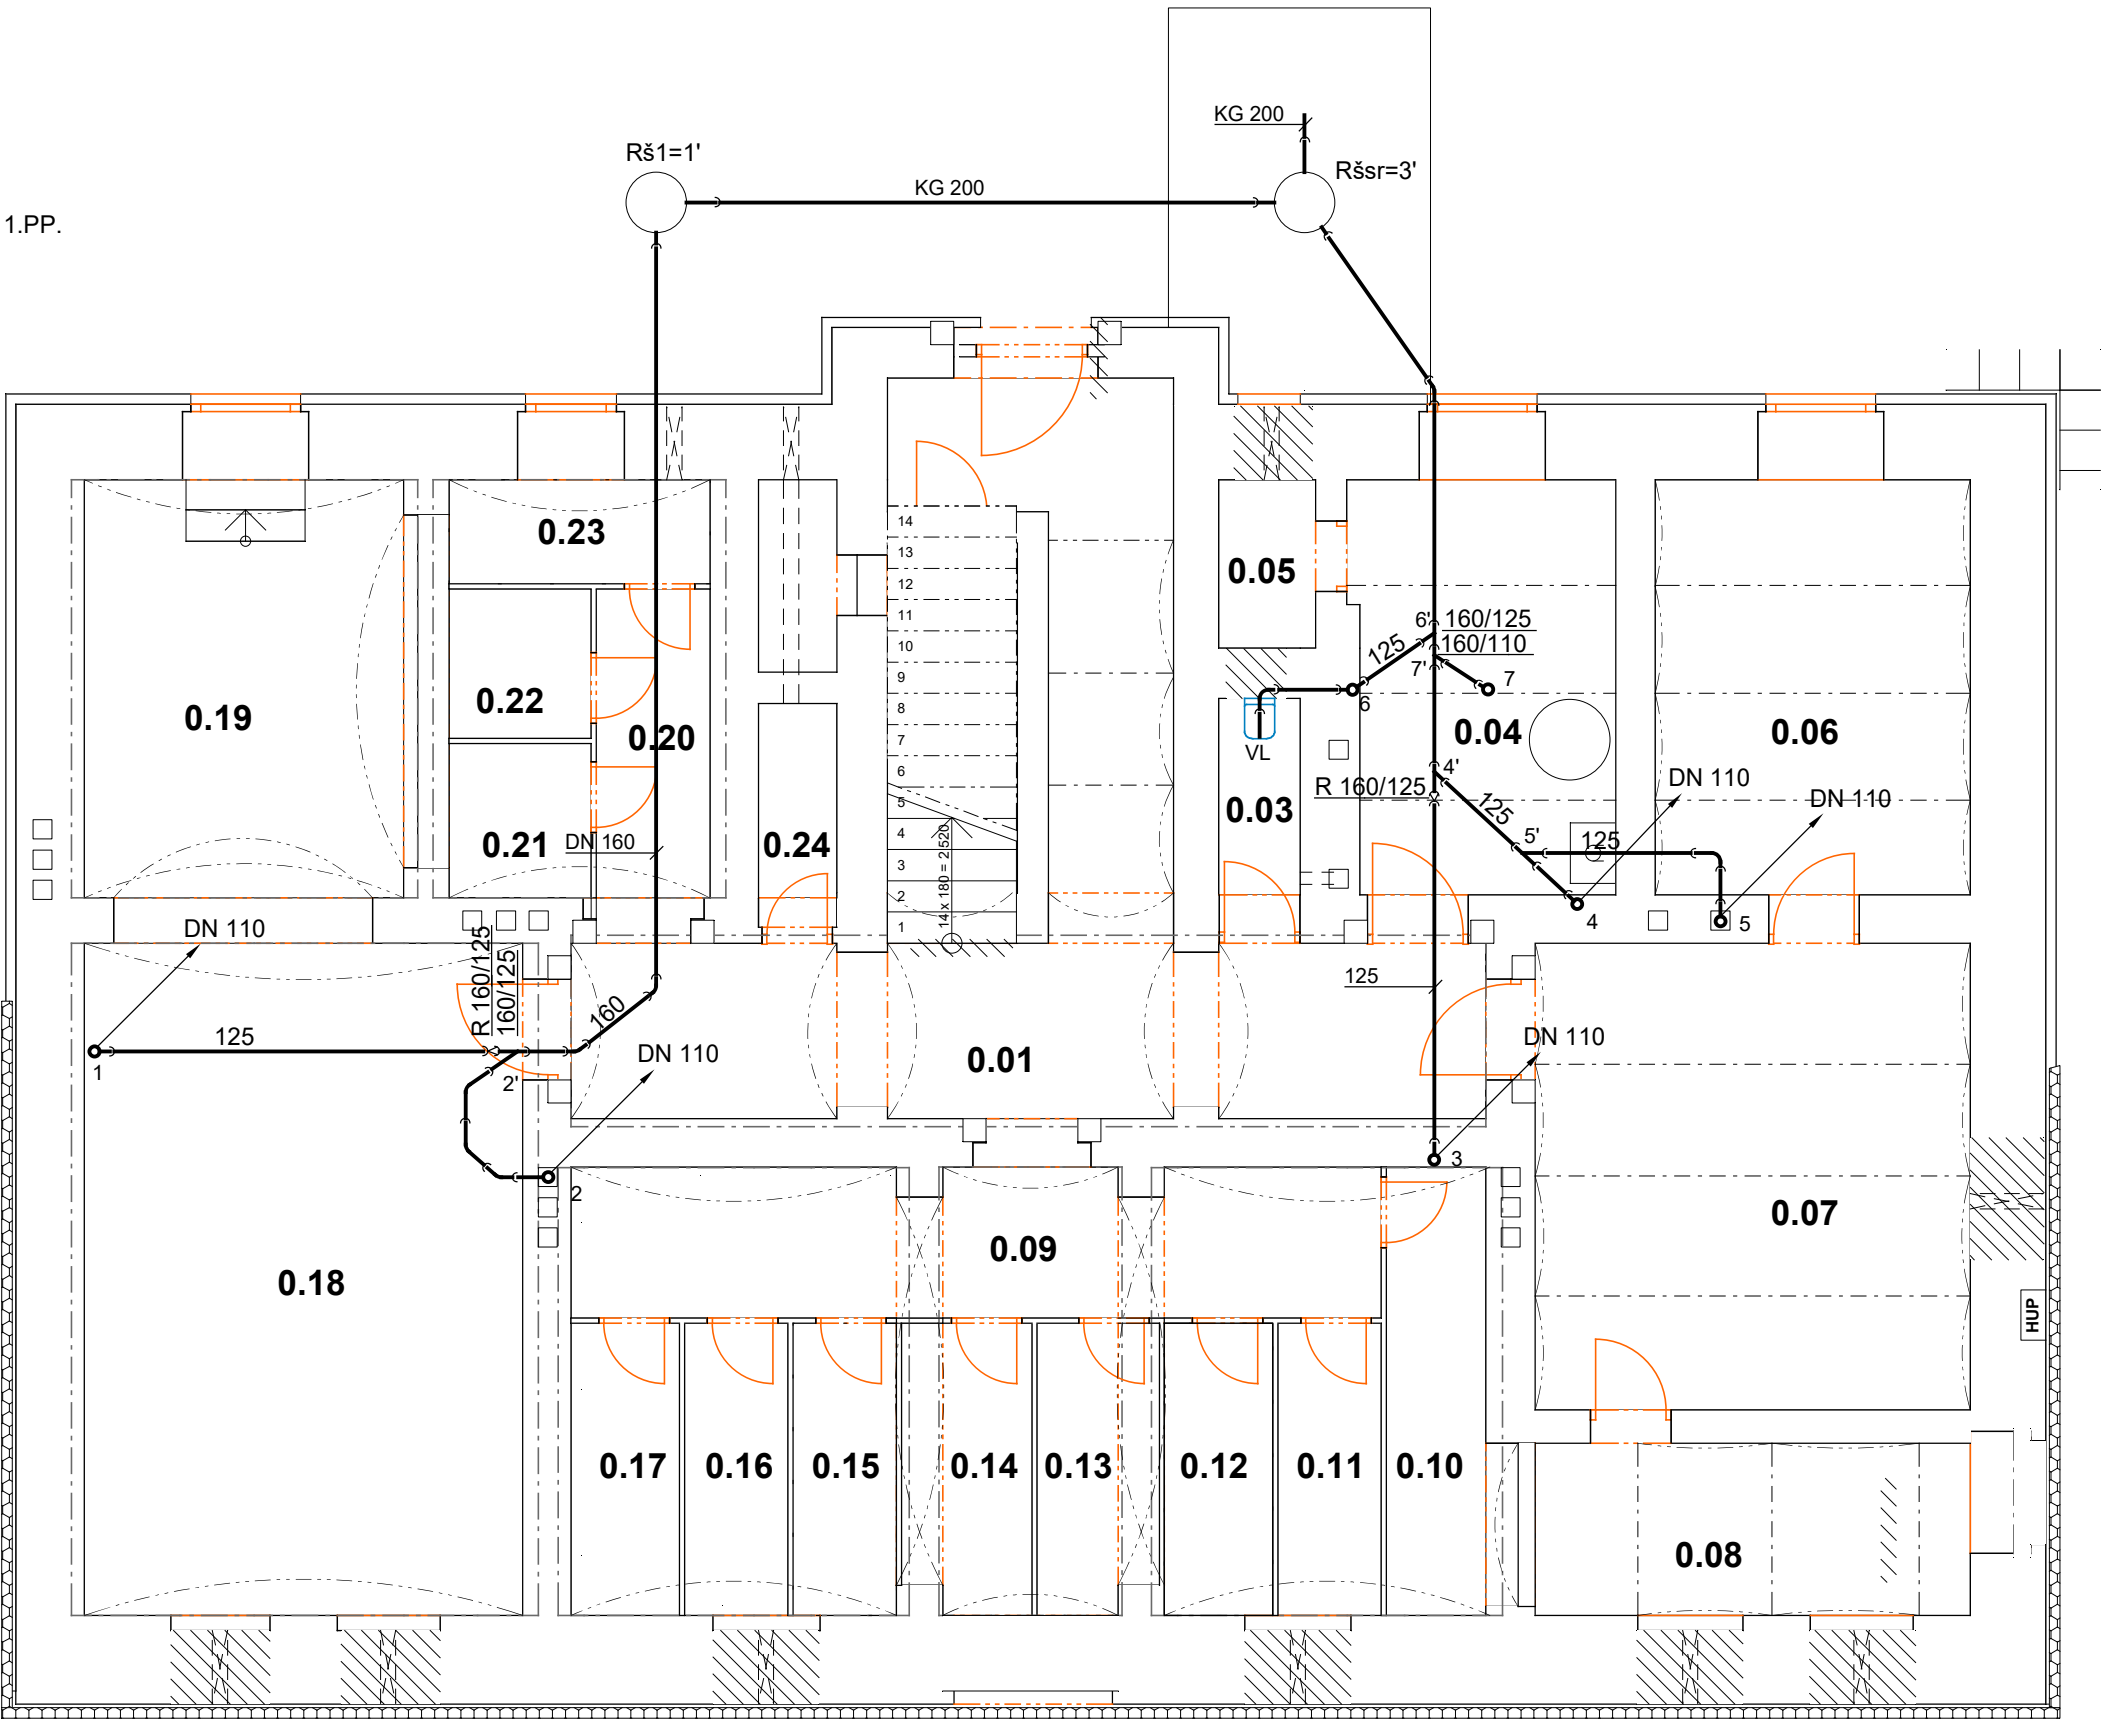

LEGENDA Z.I.

	STUDENÁ VODA
	TEPLÁ VODA
	CIRKULACE
	KANALIZACE
WC	KLOZET
U	UMYVADLO
SK	SPRCHOVÝ KOUT
VL	VÝLEVKA
D	DŘEZ
V	VANA
AP	AUTOMATICKÁ PRAČKA

Firma : Miloslav Hercík, projektová činnost, Ostravská 671/10, Liberec 14, 460 14
tel.: 602 172 624 - osvědčení o autorizaci č.25737

ZODPOVĚDNÝ PROJEKTANT Miloslav HERCÍK	VYPRACOVAL Miloslav HERCÍK
MÍSTO STAVBY: Žitavská 393/6, 460 07 Liberec III - Jeřáb	DATUM: 08/2017
INVESTOR: Statutární město Liberec, Nám. E. Beneše 1 46059 Liberec 1	FORMÁT: 2x A4
NÁZEV AKCE: Sociální bydlení města Liberec Bytový dům F	MÉRITKO: 1:75
ČÁST: ZDRAVOTNĚ TECHNICKÉ ZAŘÍZENÍ	STUPEN: DSP
NÁZEV VÝKRESU: PŮDORYS 1.P.P. - KANALIZACE	ZAK. ČÍSLO: 201719
	Č. VÝKRESU: D.1.4.1.-1