


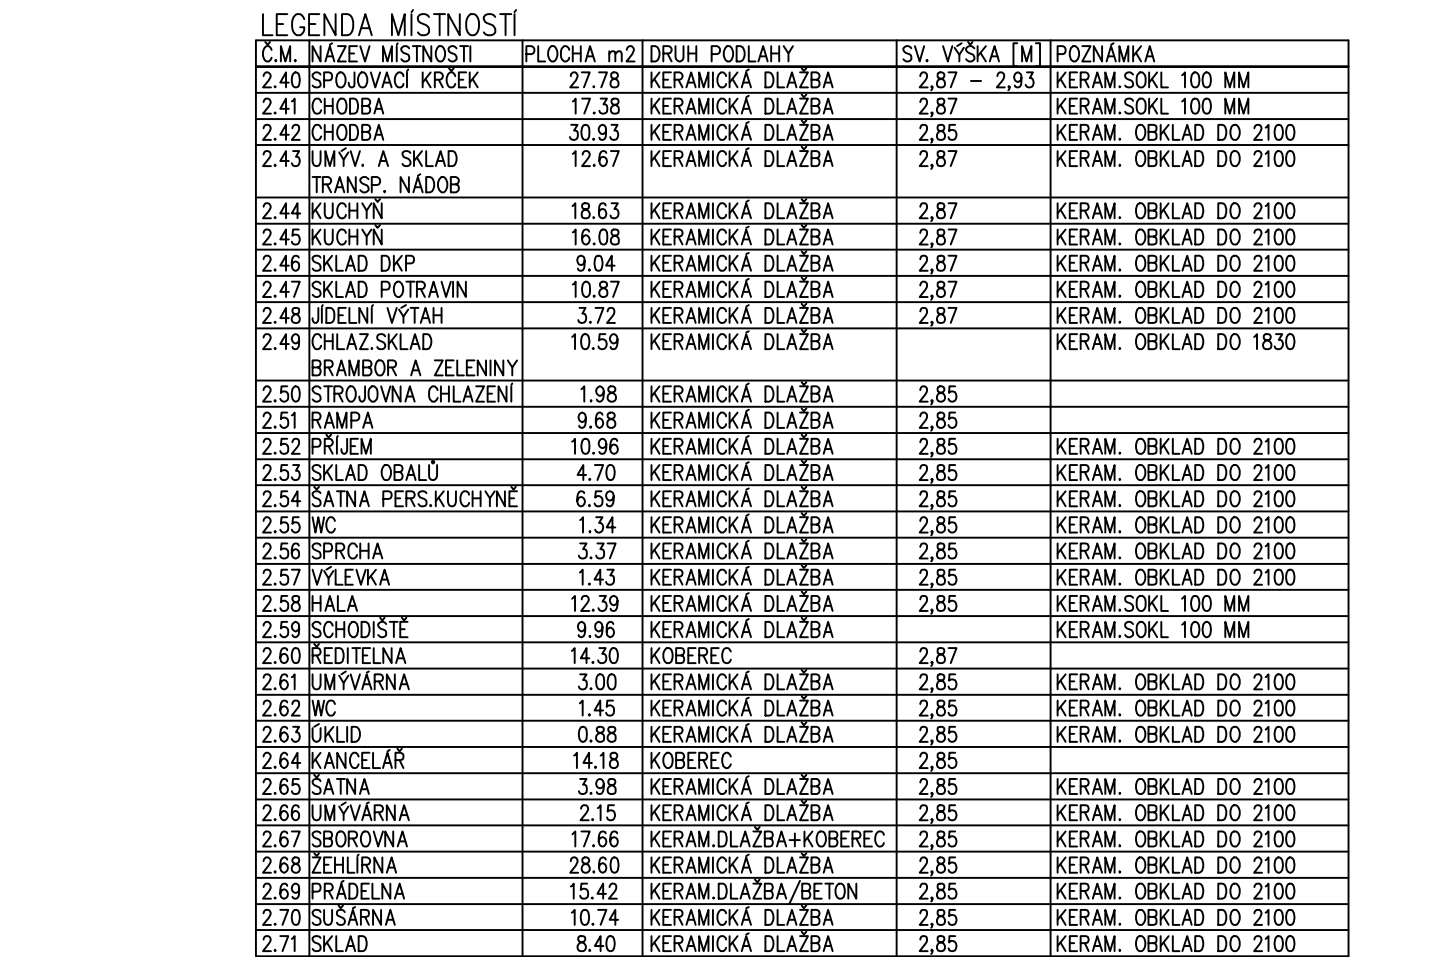



HOSPODÁŘSKÝ PAVILON M 1:50



 Stávající konstrukce
 Bourané konstrukce
 Bouraná podlaha

- a – DEMONTÁŽ NÁŠLAPNÉ VRSTVY PODLAHY A DEMONTÁŽ NESOUDRNÝCH VRSTEV POD NÁŠLAPNOU VRSTVOU
- b – DEMONTÁŽ VRSTEV PODLAHY NA NOSNOU STROPNÍ KONSTRUKCI
- c – DEMONTÁŽ PODLAHY POD STÁVAJÍCÍM CHLADICÍM BOKEM, PŘEDPOKLAD BETONOVÁ PODLAHA A TEPLNÁ IZOLACE, OSTRANĚNÍ VRSTEV NA NOSNOU STROPNÍ KONSTRUKCI
- d – DEMONTÁŽ SCHODISŮVÝCH KOLEJNIC A OPRAVA STÁVAJÍCÍHO PŘEDLOŽENÉHO SCHODIŠTĚ – VIZ TZ
- e – DEMONTÁŽ STÁVAJÍCÍHO STĚNOVÉHO VĚTRÁKU
- f – DEMONTÁŽ VRSTEV PODLAHY NA NOSNOU STROPNÍ KONSTRUKCI
- g – PROSTUP 600x415 SPODNÍ OKRAJ 2475mm VNITŘNÍ PŘÍČKOU, PO OSAZENÍ VZT POTRUBÍ PROSTUP STAVEBNĚ ZAPRAVIT
- h – PROSTUP 550x415 SPODNÍ OKRAJ 2400mm VNITŘNÍ PŘÍČKOU, PO OSAZENÍ VZT POTRUBÍ PROSTUP STAVEBNĚ ZAPRAVIT
- i – PROSTUP 225x415 SPODNÍ OKRAJ 2400mm VNITŘNÍ PŘÍČKOU, PO OSAZENÍ VZT POTRUBÍ PROSTUP STAVEBNĚ ZAPRAVIT
- j – KRUHOVÝ PROSTUP Ø200mm OSA PROSTUPU 2500mm OBVODOVOU STĚNOU, PO OSAZENÍ VZT POTRUBÍ PROSTUP STAVEBNĚ ZAPRAVIT
- k – KRUHOVÝ PROSTUP Ø200mm OSA PROSTUPU 2500mm VNITŘNÍ PŘÍČKOU, PO OSAZENÍ VZT POTRUBÍ PROSTUP STAVEBNĚ ZAPRAVIT
- l – KRUHOVÝ PROSTUP Ø150mm OSA PROSTUPU 2500mm VNITŘNÍ PŘÍČKOU, PO OSAZENÍ VZT POTRUBÍ PROSTUP STAVEBNĚ ZAPRAVIT
- m – PROSTUP 700x1100 SPODNÍ OKRAJ 1550mm OBVODOVOU STĚNOU, PO OSAZENÍ VZT POTRUBÍ PROSTUP STAVEBNĚ ZAPRAVIT
- n – PROSTUP 150x150mm DO STŘEŠNÍ KONSTRUKCE, PO PŘEDVEDENÍ KANALIZAČNÍHO POTRUBÍ, PROSTUP STAVEBNĚ ZAPRAVIT
- o – NA STAVĚ NUTNO OVĚŘIT MOŽNOST PŘEDVEDENÍ PROSTUPU DO STROPNÍ KONSTRUKCE, PODROBNĚJŠÍ POPIS VZT. TECHNICKÁ ZPRÁVA
- p – ZBOURÁNÍ PŘÍČKY, PO VYVŘTÁNÍ PROSTUPU DO STROPNÍ KONSTRUKCE A OSAZENÍ NOVÉ KANALIZACE ZPĚTNÉ VYŽDĚNÍ PŘÍČKY
- q – ROZMĚRY BOURANÉHO OTVORU SLADIT S ROZMĚRY DODÁVANÉHO ROZVADĚČE, DLE DODAVATELE
- r – POD BOURÁNÍM PŘÍČKAMI NUTNO DOPLNIT KOMPLETNÍ SKLADBU PODLAHY

Revízie číslo	Datum	Popis zmeny	Vypracoval	Podpis

Investor:	Statutární město Liberec nám. Dr. E. Beneše 1 460 59 Liberec 1 485 243 111 info@magistrat.liberec.cz		Schéma  $\pm 0,000 = 387,100$ B.p.v.
Generální projektant:	STORING spol. s r.o. Žitavská 727/16 460 07 Liberec 3 tel.: 485 388 111 e-mail: info@storing.cz		
Projektant části PD:	STORING spol. s r.o. Žitavská 727/16 460 07 Liberec 3 tel.: 485 388 111 e-mail: info@storing.cz		

Místo stavby:	Liberec	HIP:	Ing. Petr Pospíšil	Číslo zak.:	17x06
Kraj:	Liberecký	Odpovědný projektant:	Ing. Petr Pospíšil	Formát:	8xA4
Katastrální území:	Rochlice u Liberce (682314)	Vypracoval:	Ing. Filip Hons	Datum:	08/2017
Stupeň:	Dokumentace pro provádění stavby			Mřítko:	1:50

Název stavby:	MŠ Kamarád Liberec - stavební úpravy kuchyně vypracování PD stavebních úprav kuchyně II	Číslo paré:
---------------	--	-------------

Stavební objekt:	
Část:	Architektonické a stavebné technické řešení
Název dokumentu:	Půdorys 2.NP - bourací práce

Kód dokumentu:	17x06 číslo zakázky	DPS stupeň	000 st objekt	D1.01.100 členění dokumentace	101 číslo výkresu	00 revize
----------------	------------------------	---------------	------------------	----------------------------------	----------------------	--------------