Hospodářský pavilon

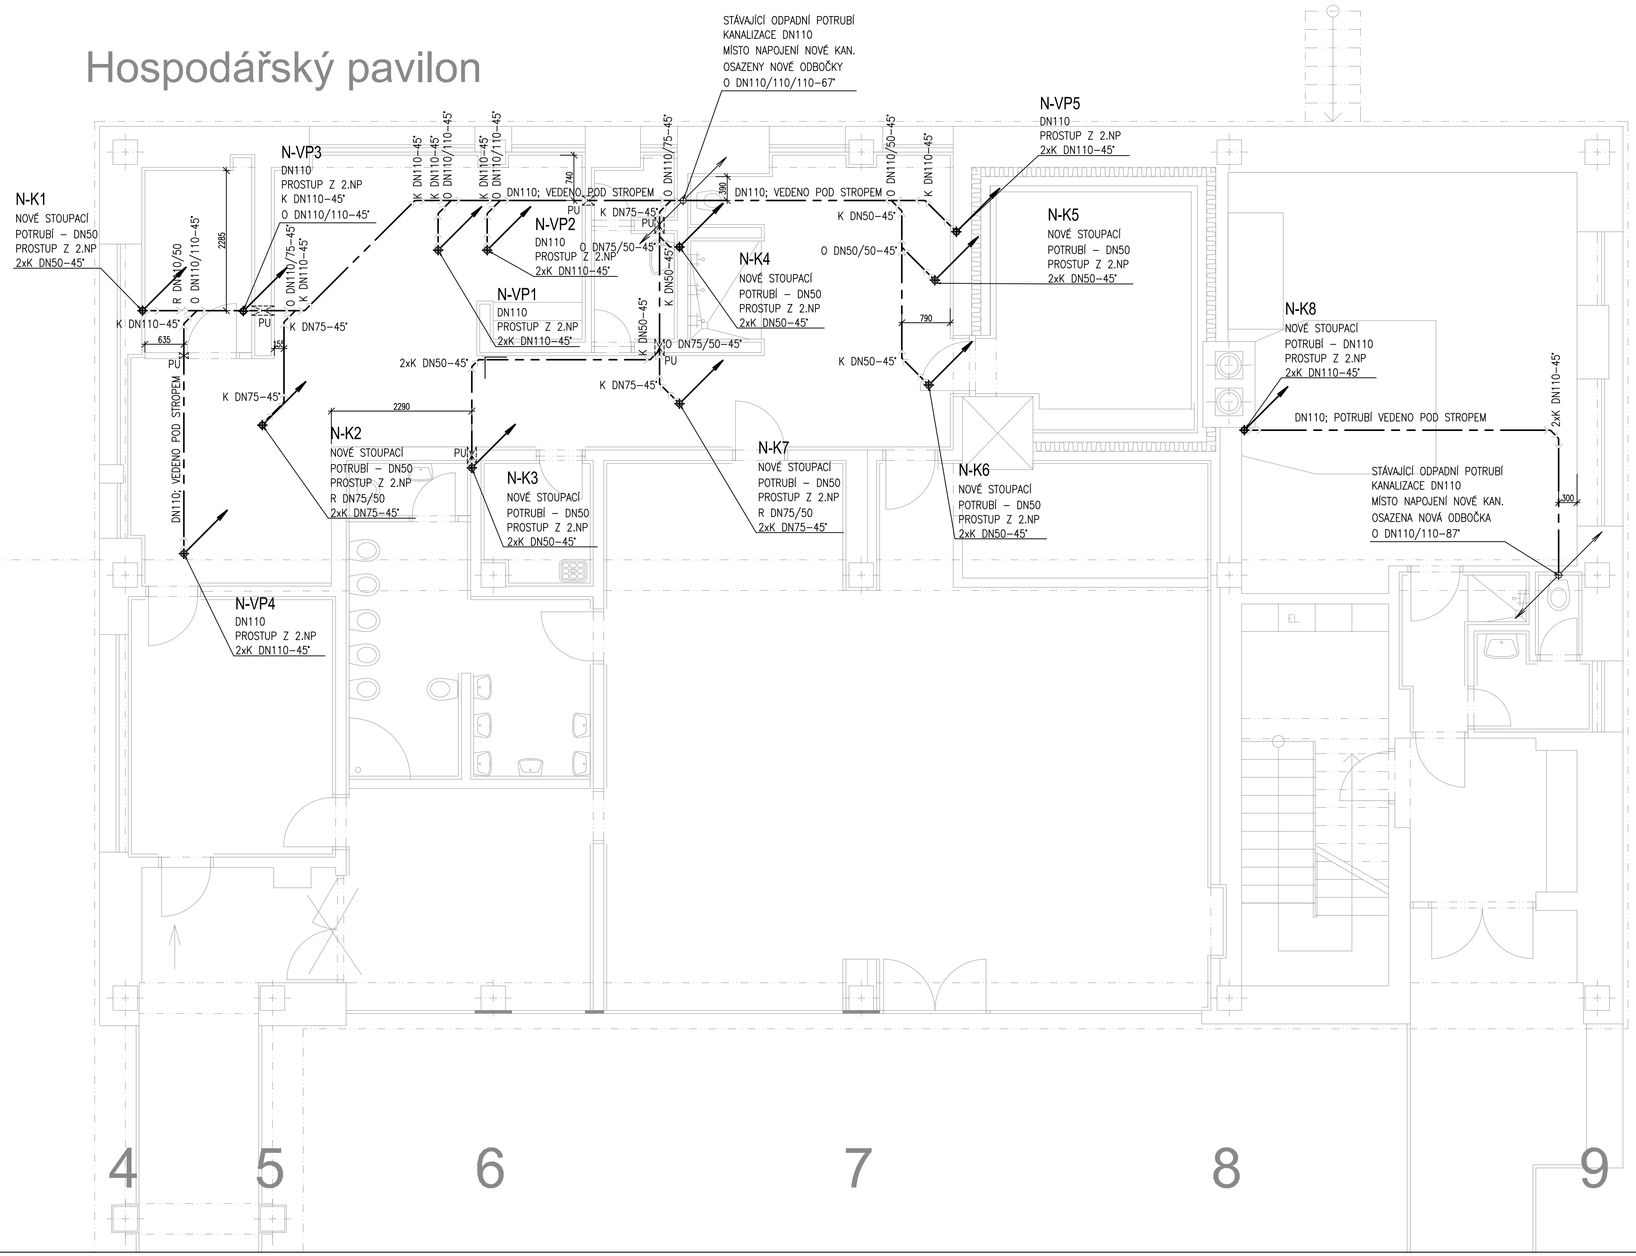

LEGENDA MÍSTNOSTÍ

Č.	NÁZEV MÍSTNOSTI	PLOCHA	PODLAHY	SOK.	VÝŠKA	OZNÁMKA
1.01	PŘÍCHOZÍ	45,68	ASFALTOVÝ CHODNÍK/TERÁNKO			
1.02	SCHODIŠTĚ	11,44	ASFALTOVÝ CHODNÍK			
1.03	VÝTAH	4,61	EPC		2,90	KERAM.SOKL 100 MM
1.04	ŠATNA DĚTÍ	13,19	PVC		2,90	KERAM.SOKL 100 MM
1.05	ŠATNA PERSONÁL	8,02	PVC/KERAMLIK.		2,90	KERAM. OBKLAD DO 2100
1.06	WC PERSONÁL	0,99	KERAMICKÁ DLAŽBA		2,90	KERAM. OBKLAD DO 2100
1.07	VÝDEJ	0,85	KERAMICKÁ DLAŽBA		2,90	KERAM. OBKLAD DO 2100
1.08	UMÝVÁRNA A WC DĚTÍ	16,59	KERAMICKÁ DLAŽBA		2,90	KERAM. OBKLAD DO 2100
1.09	ÚKLIDOVÁ	0,5	EPC		2,90	
1.10	CHODBA	55,18	DEREC		2,90	
1.11	JÍDELNA	1,13	EPC		2,90	KERAM. OBKLAD U UMÝVADLA
1.12	PŘÍPRAVNA	8,8	EPC		2,90	KERAM. OBKLAD DO 2100
1.13	SKLAD ÚKLIDU	1,2	DEREC		2,90	
1.14	SKLAD HRAČEK	1,69	DEREC		2,90	
1.15	VÝTAH	0,54				
1.16	ETNÉ WC DĚTÍ	5,15	KERAMICKÁ DLAŽBA		2,90	KERAM. OBKLAD DO 2100
1.17	PŘÍCHOZÍ	85,48	ASFALTOVÝ CHODNÍK/TERÁNKO			
1.18	PRODCHOD	43,08	ASFALTOVÝ CHODNÍK/TERÁNKO			
1.19	VÝTAH	4,61	EPC		2,90	KERAM.SOKL 100 MM
1.20	ŠATNA DĚTÍ	13,19	PVC		2,90	KERAM.SOKL 100 MM
1.21	ŠATNA PERSONÁL	8,13	PVC/KERAMLIK.		2,90	KERAM. OBKLAD DO 2100
1.22	WC PERSONÁL	1,01	EPC		2,90	KERAM. OBKLAD DO 2100
1.23	VÝDEJ	0,87	EPC		2,90	KERAM. OBKLAD DO 2100
1.24	UMÝVÁRNA A WC DĚTÍ	16,59	KERAMICKÁ DLAŽBA		2,90	KERAM. OBKLAD DO 2100
1.25	ÚKLIDOVÁ	0,5	EPC		2,90	
1.26	JÍDELNA	57,38	DEREC		2,90	
1.27	SKLAD HRAČEK	1,69	DEREC		2,90	
1.28	SKLAD	4,26	KERAMICKÁ DLAŽBA		2,90	
1.29	VÝTAH	0,54				
1.30	SKLAD POMŮCEK	2,71	DEREC		2,90	

Č.	NÁZEV	PLOCHA	PODLAHY	SOK.	VÝŠKA	OZNÁMKA
1.31	JÍDELNA	1,3	EPC		2,90	KERAM. OBKLAD U UMÝVADLA
1.32	PŘÍPRAVNA	9,1	EPC		2,90	KERAM. OBKLAD DO 2100
1.33	VÝTAH	0,54				
1.34	VÝTAH	0,54				
1.35	CHODIŠTĚ	11,13	ASFALTOVÝ CHODNÍK			
1.36	ÚKLIDNÍ	7,1	ASFALTOVÝ CHODNÍK		2,70	KABŘINCOVÝ OBKLAD DO 2700
1.37	SKLAD	27,1	KERAMICKÁ DLAŽBA		2,80	KERAM. OBKLAD DO 2100
1.38	UMÝVÁRNA ŠATNA	14,3	KERAMICKÁ DLAŽBA		2,80	KERAM. OBKLAD DO 2100
1.39	SPRCHA ŠATNA	21,2	KERAMICKÁ DLAŽBA		2,80	KERAM. OBKLAD DO 2100
1.40	SKLAD	5,4	KERAMICKÁ DLAŽBA		2,80	KERAM. OBKLAD DO 2100
1.41	KUCHYŇSKÝ KOUT (ODPOČÍVÁNÍ)	68,9	KERAMICKÁ DLAŽBA		2,80	KERAM. OBKLAD DO 2100
1.42	CHODBA	19,2	KERAMICKÁ DLAŽBA		2,80	KERAM. OBKLAD DO 2100
1.43	SKLAD	3,6	KERAMICKÁ DLAŽBA		2,80	KERAM. OBKLAD DO 2100
1.44	PŘEDSÍŇKA WC	2,9	KERAMICKÁ DLAŽBA		2,80	KERAM. OBKLAD DO 2100
1.45	WC PERSONÁL	1,7	KERAMICKÁ DLAŽBA		2,80	KERAM. OBKLAD DO 2100
1.46	SPRCHY	11,3	KERAMICKÁ DLAŽBA		2,80	KERAM. OBKLAD DO 2100
1.47	WC DĚTÍ	1,1	KERAMICKÁ DLAŽBA		2,80	KERAM. OBKLAD DO 2100
1.48	ÚSTNÍ MÍSTNOST	12,32	KERAMICKÁ DLAŽBA		2,30	OBKLY, V.D. DO 2280/RELIÉF, D. DO 2380
1.49	UMÝVÁRNA A WC	16,1	KERAMICKÁ DLAŽBA		2,80	KERAM. OBKLAD DO 2100
1.50	KRBENA / JÍDELNA	94,3	DEREC/LINO		2,90	
1.51	ÚKLIDNÍ	5,2	ASFALTOVÝ CHODNÍK		2,83	KABŘINCOVÝ OBKLAD DO 2800
1.52	ÚSTAV	7,09	KERAMICKÁ DLAŽBA		2,83	KERAM.SOKL 100 MM
1.53	CHODIŠTĚ	8,3	KERAMICKÁ DLAŽBA		2,90	KERAM.SOKL 100 MM
1.54	PŘEDSÍŇ	3,49	KERAMICKÁ DLAŽBA		2,85	KERAM. OBKLAD DO 2100
1.55	UMÝVÁRNA – TOPIČ	2,68	KERAMICKÁ DLAŽBA		2,85	KERAM. OBKLAD DO 2100
1.56	WC – TOPIČ	1,05	KERAMICKÁ DLAŽBA		2,85	KERAM. OBKLAD DO 2100
1.57	KOTELNA	36,1	KERAMICKÁ DLAŽBA		2,85	KERAM.SOKL 100 MM

LEGENDA:

SVISLÁ KANALIZAČNÍ POTRUBÍ (PVC)
SVISLÁ KANALIZAČNÍ POTRUBÍ (PVC) VEDENÁ POD STROPEM

POZN.: KANALIZAČNÍ POTRUBÍ PROSTUPY BUDOU ZEDNICKY
ZAPRAVENY. PO MONTÁŽI KANALIZACE BUDE PROVEDENA ZKOUŠKA VODOU
DLE ČSN 75 6760 A PROTOKOLÁRNĚ PŘEDÁNA ZHOTOVITELI STAVBY.
VEŠKERÉ NOVÉ PROSTUPY BUDOU ŘÁDNĚ UTĚSNĚNY ZE STRANY

Revize Číslo	Datum	Popis změny	Vypracoval	Podpis

Investor:	**Statutární městoLiberec** nám. Dr. E. Beneše 1 460 59 Liberec 1 485 243 111 info@magistrat.liberec.cz			Schéma	
Generální projektant:	**STORING spol. s r.o.** Zitavská 727/16 460 07 Liberec 3 tel.: 485 388 111 e-mail: info@storing.cz				
Projektant části PD:	**Ing. Hana Hrochová** Hrabalova 1315 460 14 Liberec tel.: 777 001 352 e-mail: hanka.hrochova@gmail.com			±0,000 = 387,100	B.p.v.
Místo stavby:	Liberec	HIP:	Ing. Petr Pospíšil	Číslo zak.:	17x06
Kraj:	Liberecký	Odpovědný projektant:	Ing. Hana Hrochová	Formát:	8xA4
Katastrální území:	Rochlice u Liberece (682314)	Vypracoval:	Ing. Hana Hrochová	Datum:	08/2017
Stupeň:	Dokumentace pro provedení stavby			Měřítko:	1:50

Název stavby:

MŠ Kamarád Liberec - stavební úpravy kuchyně

vypracování PD stavebních úprav kuchyně II

Číslo parc:

Stavební objekt:

Část: Zdravotně technické instalace

Název dokumentu: **Půdorys 1.NP - kanalizace**

Kód dokumentu:	17x06	DPS	000	D1.04.100	101	00
	číslo zakázky	stupeň	st.objekt	členění dokumentace	číslo výkresu	revize