Hospodářský pavilon

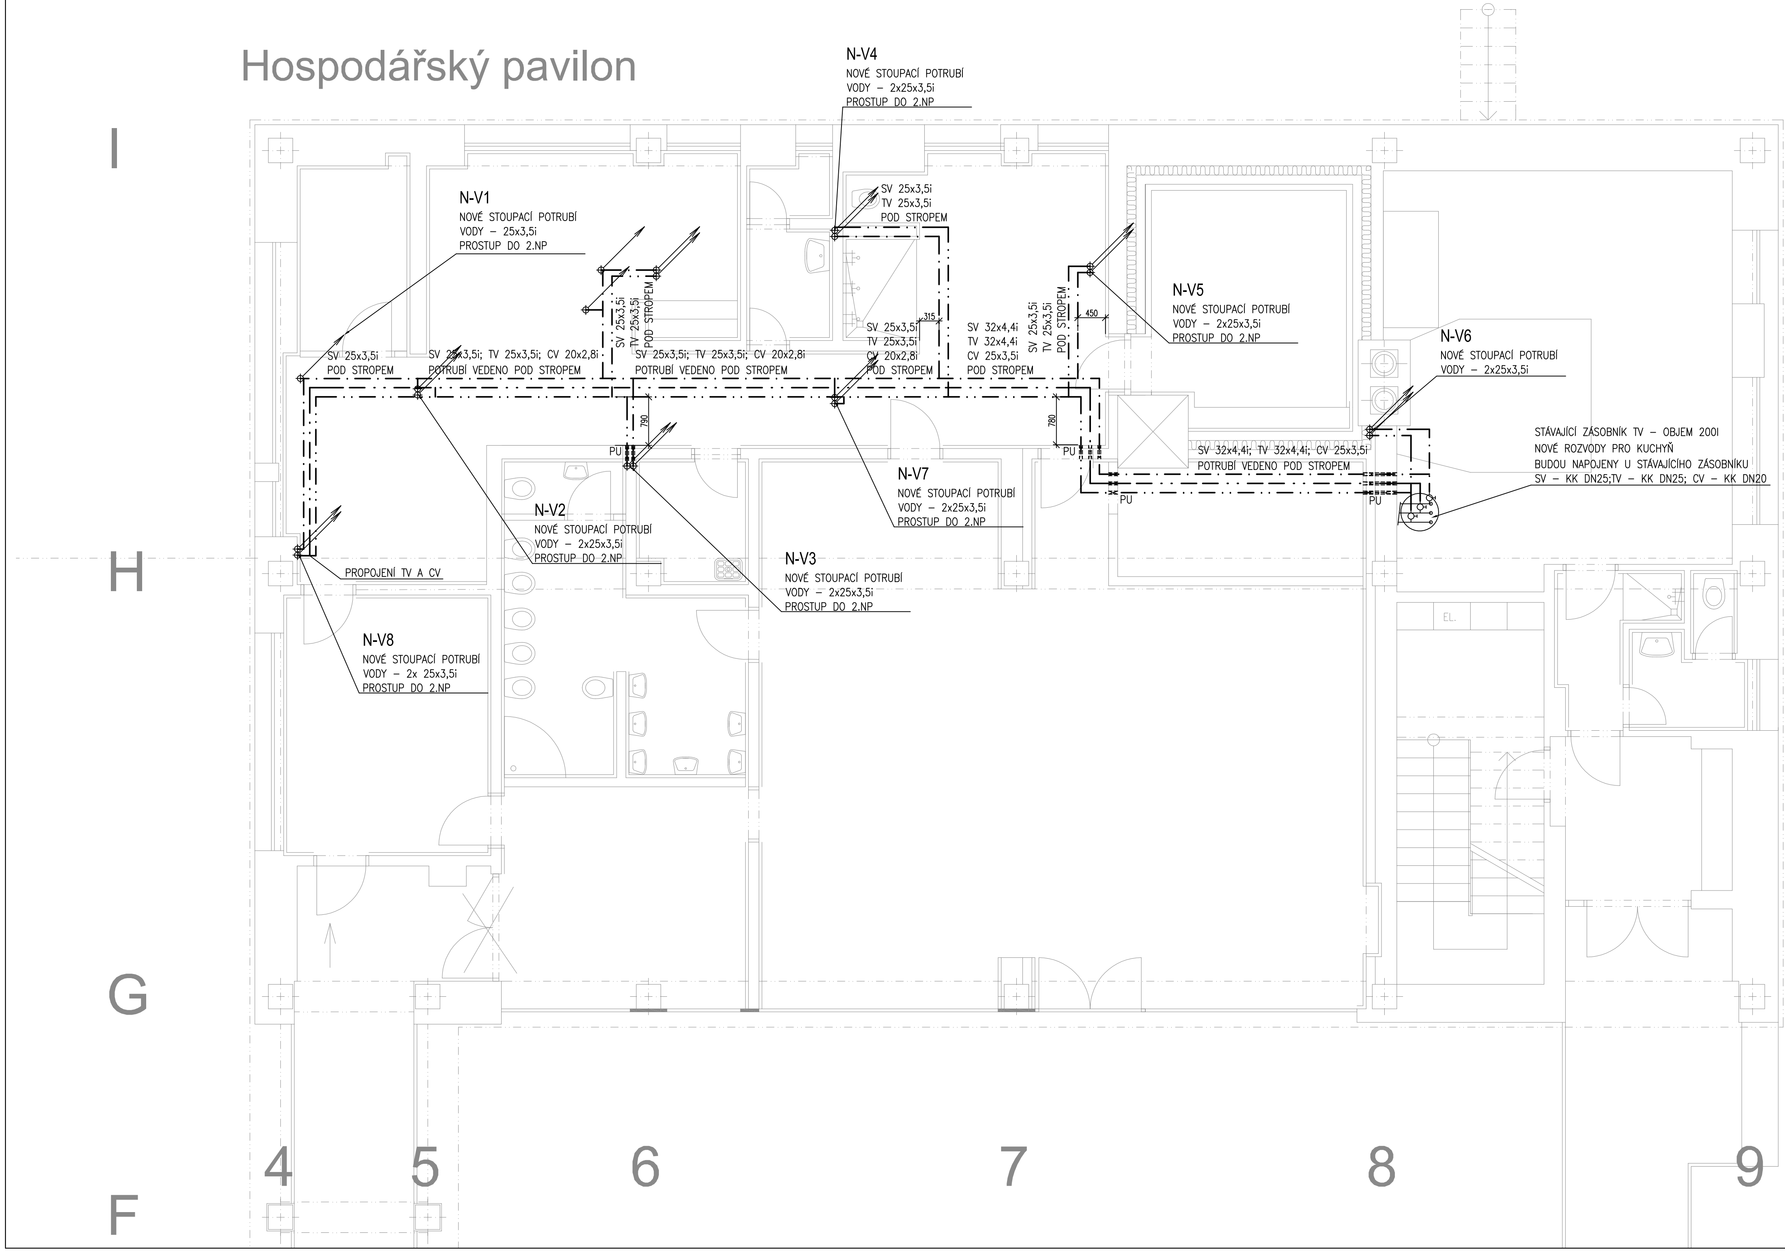

LEGENDA MÍSTNOSTÍ

NUMERACE	NÁZEV MÍSTNOSTI	PLOCHA MÍSTNOSTI	POVRCH PODLAHY	SV. VÝŠKA MÍSTNOSTI
1.01	PROVOZ	45,06	ASFALTOVÝ CHODNÍK/TERÁN	2,90
1.02	SCHODIŠTĚ	11,49	ASFALTOVÝ CHODNÍK	
1.03	ÚTĚP	4,61	PVC	2,90
1.04	ATNA DĚTÍ	13,19	PVC	2,90
1.05	STA TNÁ SPRCHA PERSONÁL	6,02	PVC/KERAMIK.	2,90
1.06	WC PERSONÁL	0,99	KERAMICKÁ DLAŽBA	2,90
1.07	ÚLID	0,63	KERAMICKÁ DLAŽBA	2,90
1.08	MYVÁRNA A WC DĚTÍ	15,19	KERAMICKÁ DLAŽBA	2,90
1.09	ATÁRNA	53,58	PVC	2,90
1.10	HELNA	57,39	DEK	2,90
1.11	JELNA	14,18	PVC	2,90
1.12	SPRÁVNA	8,88	PVC	2,90
1.13	SKLAD POMOCEK	1,52	DEK	2,90
1.14	SKLAD HRAČEK	1,69	DEK	2,90
1.15	VÝTAH	0,54		
1.16	TNÍ WC DĚTÍ	5,15	KERAMICKÁ DLAŽBA	2,90
1.17	PROVOZ	80,48	ASFALTOVÝ CHODNÍK/TERÁN	2,90
1.18	PROVOZ	43,08	ASFALTOVÝ CHODNÍK/TERÁN	2,90
1.19	ÚTĚP	4,76	PVC	2,90
1.20	ATNA DĚTÍ	13,19	PVC	2,90
1.21	STA TNÁ SPRCHA PERSONÁL	6,13	PVC/KERAMIK.	2,90
1.22	WC PERSONÁL	1,09	PVC	2,90
1.23	ÚLID	0,97	PVC	2,90
1.24	MYVÁRNA A WC DĚTÍ	15,19	KERAMICKÁ DLAŽBA	2,90
1.25	ATÁRNA	53,58	PVC	2,90
2.01	HELNA	57,39	DEK	2,90
2.13	SKLAD HRAČEK	1,48	DEK	2,90
2.15	ÚLID	1,29	KERAMICKÁ DLAŽBA	2,90
2.16	VÝTAH	0,54		
2.17	SKLAD POMOCEK	2,78	DEK	2,90

1.18	JELNA	13,6	PVC	2,90
1.19	PRÁVNA	8,0	PVC	2,90
1.20	VÝTAH	0,54		
1.21	VODOVODIŠTĚ	11,78	ASFALTOVÝ CHODNÍK	
1.22	ÁVĚTÍ	7,11	ASFALTOVÝ CHODNÍK	2,70
1.23	ÚLID	27,78	KERAMICKÁ DLAŽBA	2,80
1.24	SPRCHOVÁ SA TNA	14,32	KERAMICKÁ DLAŽBA	2,80
1.25	ÍSTNÍ SA TNA	21,29	KERAMICKÁ DLAŽBA	2,80
1.26	ÚLID	8,36	KERAMICKÁ DLAŽBA	2,80
1.41	VOTNÍSKÝ KOUT (ÚKLIDOVÁ KOMORA)	2,26	KERAMICKÁ DLAŽBA	2,80
1.42	CHODBA	12,39	KERAMICKÁ DLAŽBA	2,80
1.43	ÚLID	3,48	KERAMICKÁ DLAŽBA	2,80
1.44	PRODPRÁDNA WC	2,58	KERAMICKÁ DLAŽBA	2,80
1.45	WC PERSONÁL	1,39	KERAMICKÁ DLAŽBA	2,80
1.46	SPRCHY	11,28	KERAMICKÁ DLAŽBA	2,80
1.47	WC DĚTÍ	1,08	KERAMICKÁ DLAŽBA	2,80
1.48	OTNÍ MÍSTNOST	12,52	KERAMICKÁ DLAŽBA	2,30
1.49	MYVÁRNA A WC	16,11	KERAMICKÁ DLAŽBA	2,80
1.50	HELNA JÍDELNA	84,13	OBEREC/LINO	2,80
1.51	ÁVĚTÍ	5,28	ASFALTOVÝ CHODNÍK	2,80
1.52	ÚTĚP	7,02	KERAMICKÁ DLAŽBA	2,82
1.53	CHODIŠTĚ	8,28	KERAMICKÁ DLAŽBA	2,90
1.54	PROSTOR	3,68	KERAMICKÁ DLAŽBA	2,85
1.55	MYVÁRNA + TOPNÍK	2,68	KERAMICKÁ DLAŽBA	2,85
1.56	WC + TOPNÍK	3,02	KERAMICKÁ DLAŽBA	2,85
1.57	OTLINA	36,78	KERAMICKÁ DLAŽBA	2,85

LEGENDA:

SV – STUDENÁ VODA (PLASTOVÉ POTRUBÍ PPR PRO PŘIVÁDĚČ)
TV – TEPLÁ VODA (PLASTOVÉ POTRUBÍ PPR PRO PŘIVÁDĚČ)
CV – CIRKULACE (PLASTOVÉ POTRUBÍ PPR PRO PŘIVÁDĚČ)

POZN.: VEŠKERÉ POTRUBÍ STOUPACÍ SOUSTAVY BUDE PO CELÉ DÉLCE OPATŘENO IZOLACÍ PROTI ROSNÉ VODĚ. VEŠKERÉ POTRUBÍ VODOROVNÉ BUDE OPATŘENO IZOLACÍ PROTI ROSNÉ VODĚ. VEŠKERÉ POTRUBÍ VODOROVNÉ BUDE VEDENO POD STROPEM (V PODHLEDU).

Revize Číslo	Datum	Popis změny	Vypracoval	Podpis

Investor: **Statutární městoLiberec**
nám. Dr. E. Beneše 1
460 59 Liberec 1
485 243 111
info@magistrat.liberec.cz

Generální projektant: **STORING spol. s r.o.**
Zitavská 727/16
460 07 Liberec 3
tel.: 485 388 111
e-mail: info@storing.cz

Projektant části PD: **Ing. Hana Hrochová**
Hrabalova 1315
460 14 Liberec
tel.: 777 001 352
e-mail: hanka.hrochova@gmail.com

Schéma

±0,000 = 387,100 B.p.v.

Místo stavby:	Liberec	HIP:	Ing. Petr Pospíšil
Kraj:	Liberecký	Odpovědný projektant:	Ing. Hana Hrochová
Katastrální území:	Rochlice u Liberece (682314)	Vypracoval:	Ing. Hana Hrochová
Stupeň:	Dokumentace pro provedení stavby		

Číslo zak.:	17x06
Formát:	8xA4
Datum:	08/2017
Měřítko:	1:50

Název stavby: **MŠ Kamarád Liberec - stavební úpravy kuchyně**
vypracování PD stavebních úprav kuchyně II

Číslo paré:

Stavební objekt:

Část: Zdravotně technické instalace

Název dokumentu: **Půdorys 1.NP - vodovod**

Kód dokumentu:	17x06	DPS	000	D1.04.100	103	00
	číslo zakázky	stupeň	st.objekt	členění dokumentace	číslo výkresu	revize