



Řez A-A

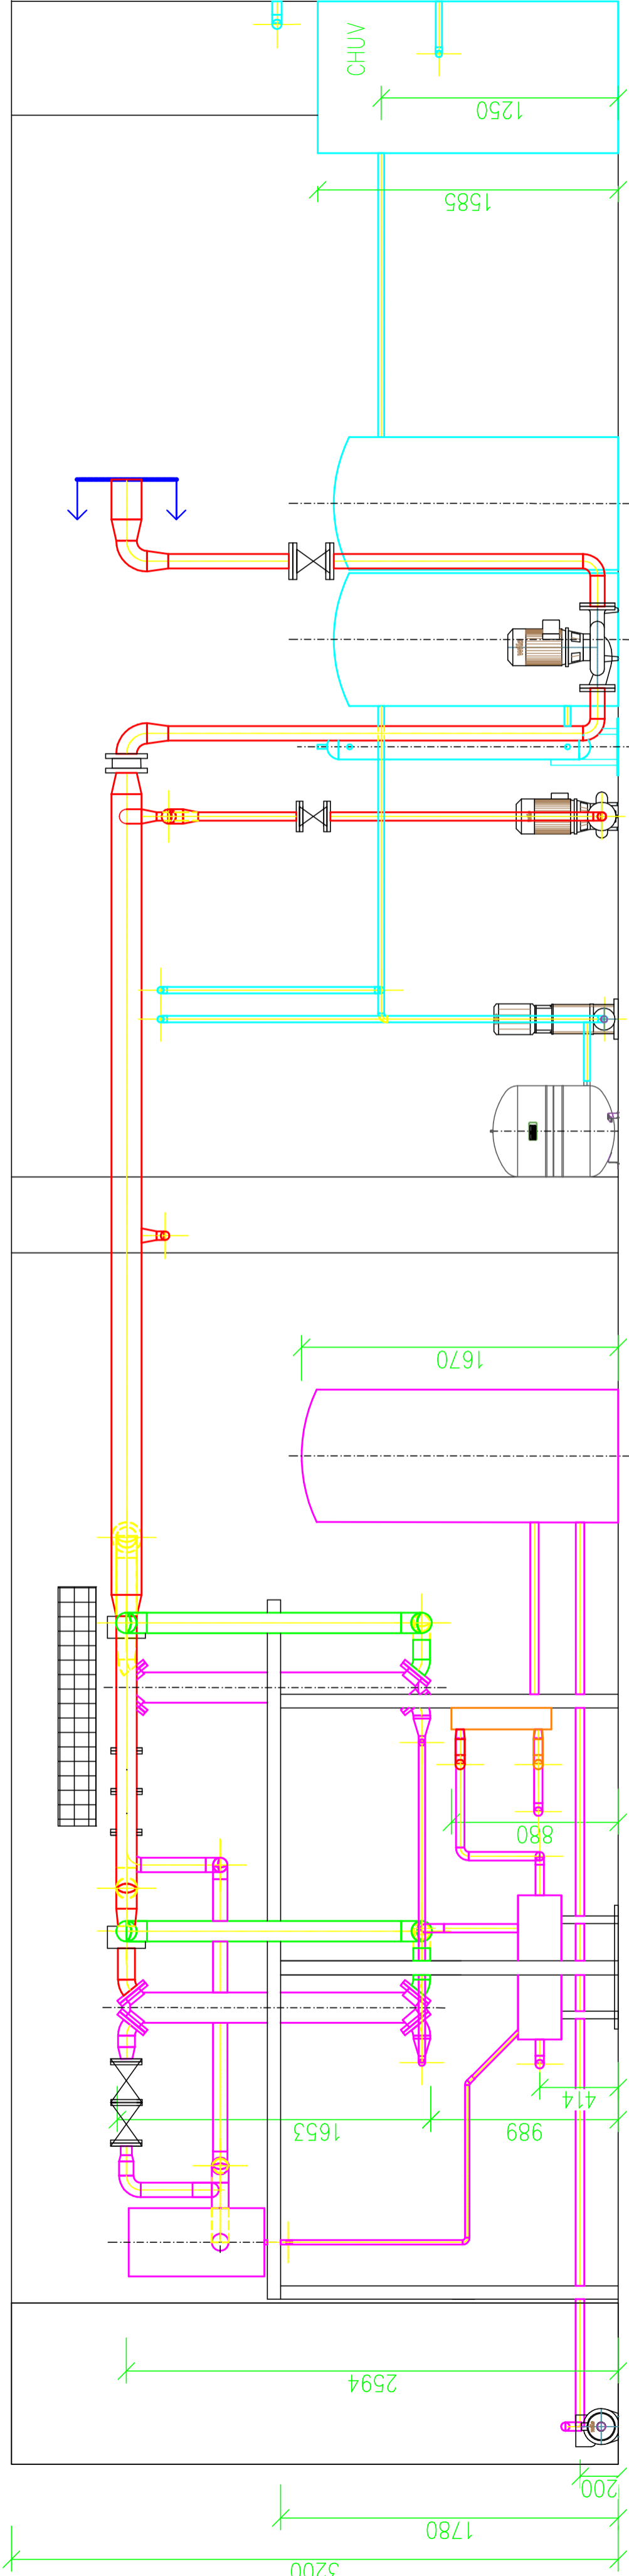

Řez B-B

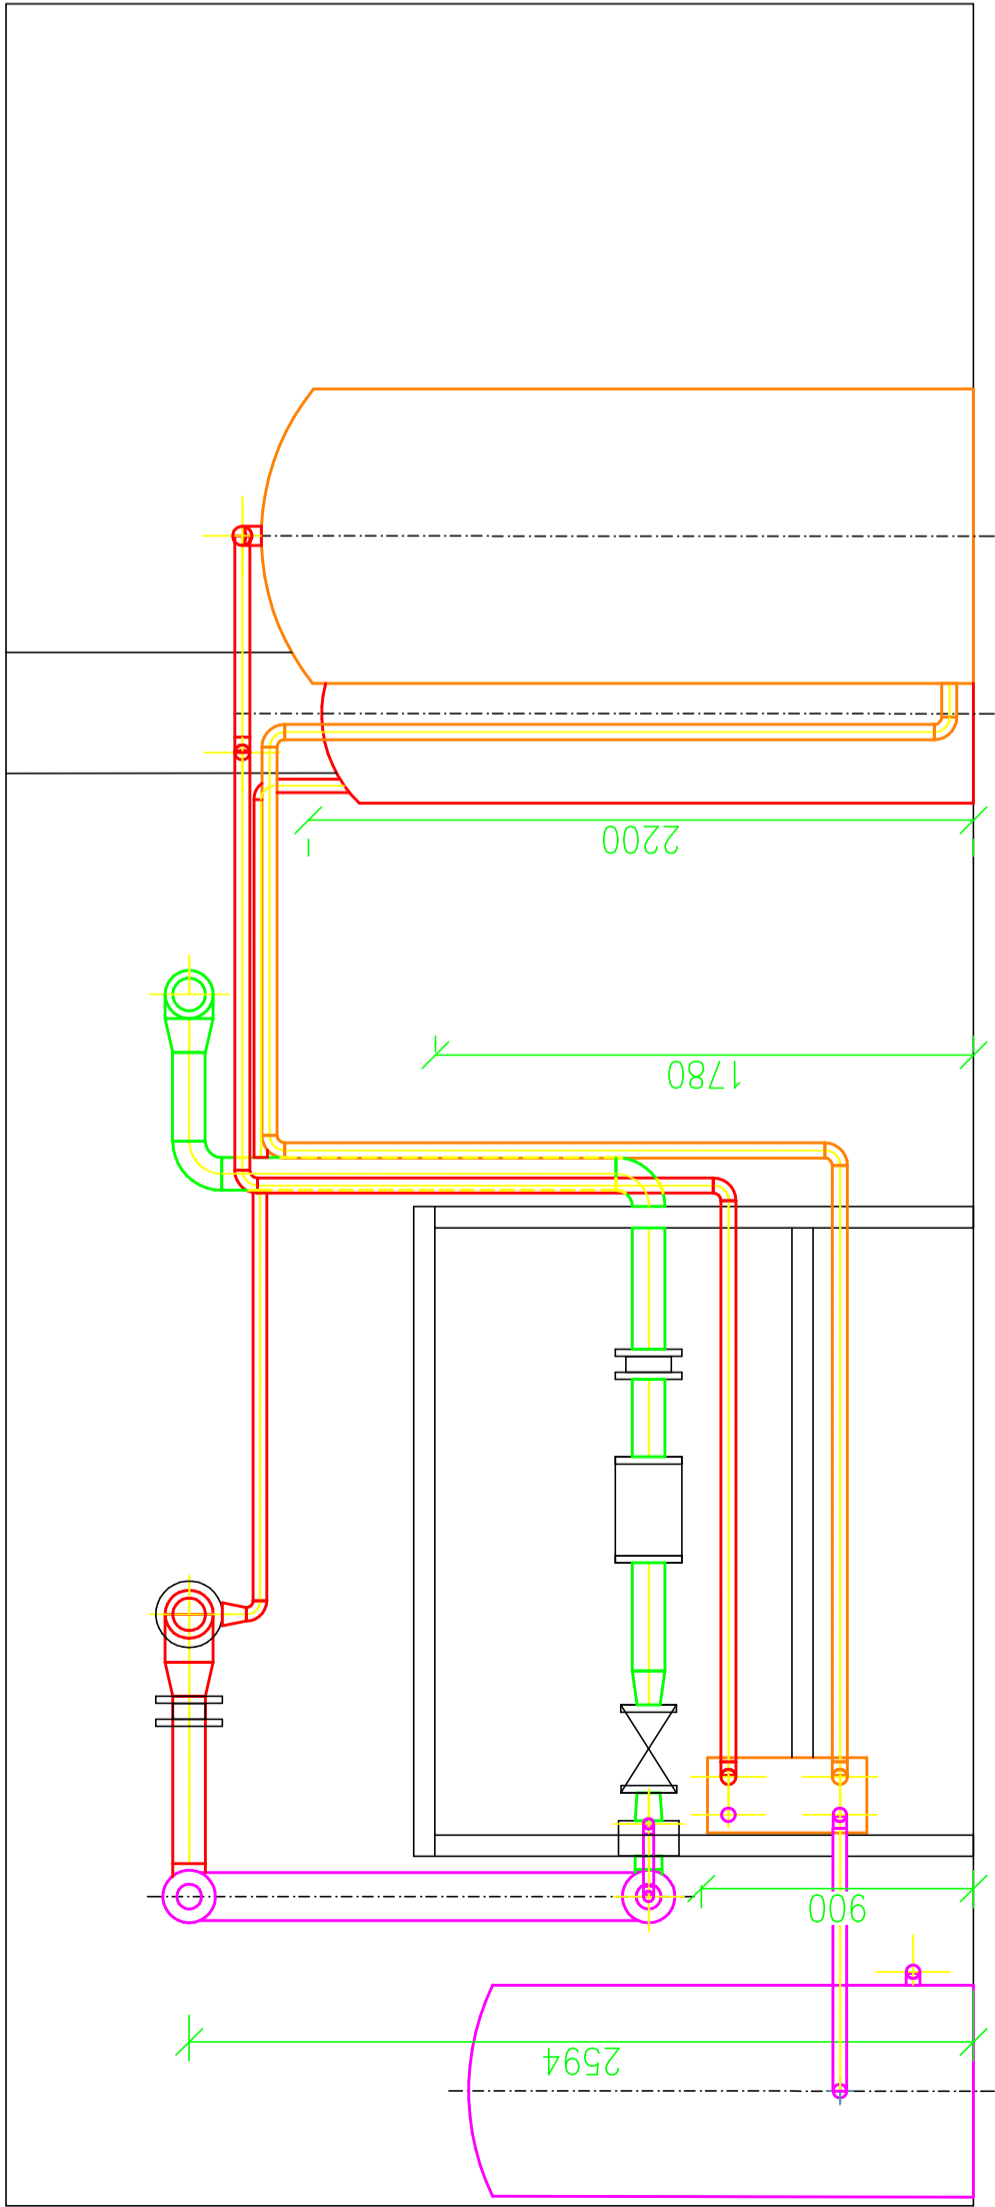

WARMNIS s.r.o.

Ovocná 157/2, Liberec IČO: 43224679		investor Statutární město Liberec, nám Dr. E. Beneše 1, 460 59 Liberec	
objednatel Statutární město Liberec, nám Dr. E. Beneše 1, 460 59 Liberec		č.zak.: ZAK170019	
stavba Projektová příprava ZŠ Broumovská		stupeň: projekt DPS	
modernizace výměníku		zodp.proj.: Ing. J. Lenkvík	
výměníková stanice		vypracoval: Ing. P. Lenkvík	
část Vytápění a ohřev TV		datum: 12/2017	
název Řezy A-A B-B		měř.: č.výkr. 04	
		1:25	