


LEGENDA POTRUBÍ

<div></div>	potrubí ocelové topné vody, přívodní a vratné
<div></div>	potrubí ocelové – parní
<div></div>	potrubí ocelové – kondenzátní
<div></div>	potrubí ocelové – napájecí voda
<div>e</div>	potrubí ocelové – expanzní
<div>e</div>	potrubí PPR – přehřev TV
<div></div>	potrubí PPR – SV
<div></div>	potrubí PPR – TV
<div></div>	potrubí PPR – cirkulace
<div></div>	hranice projektu

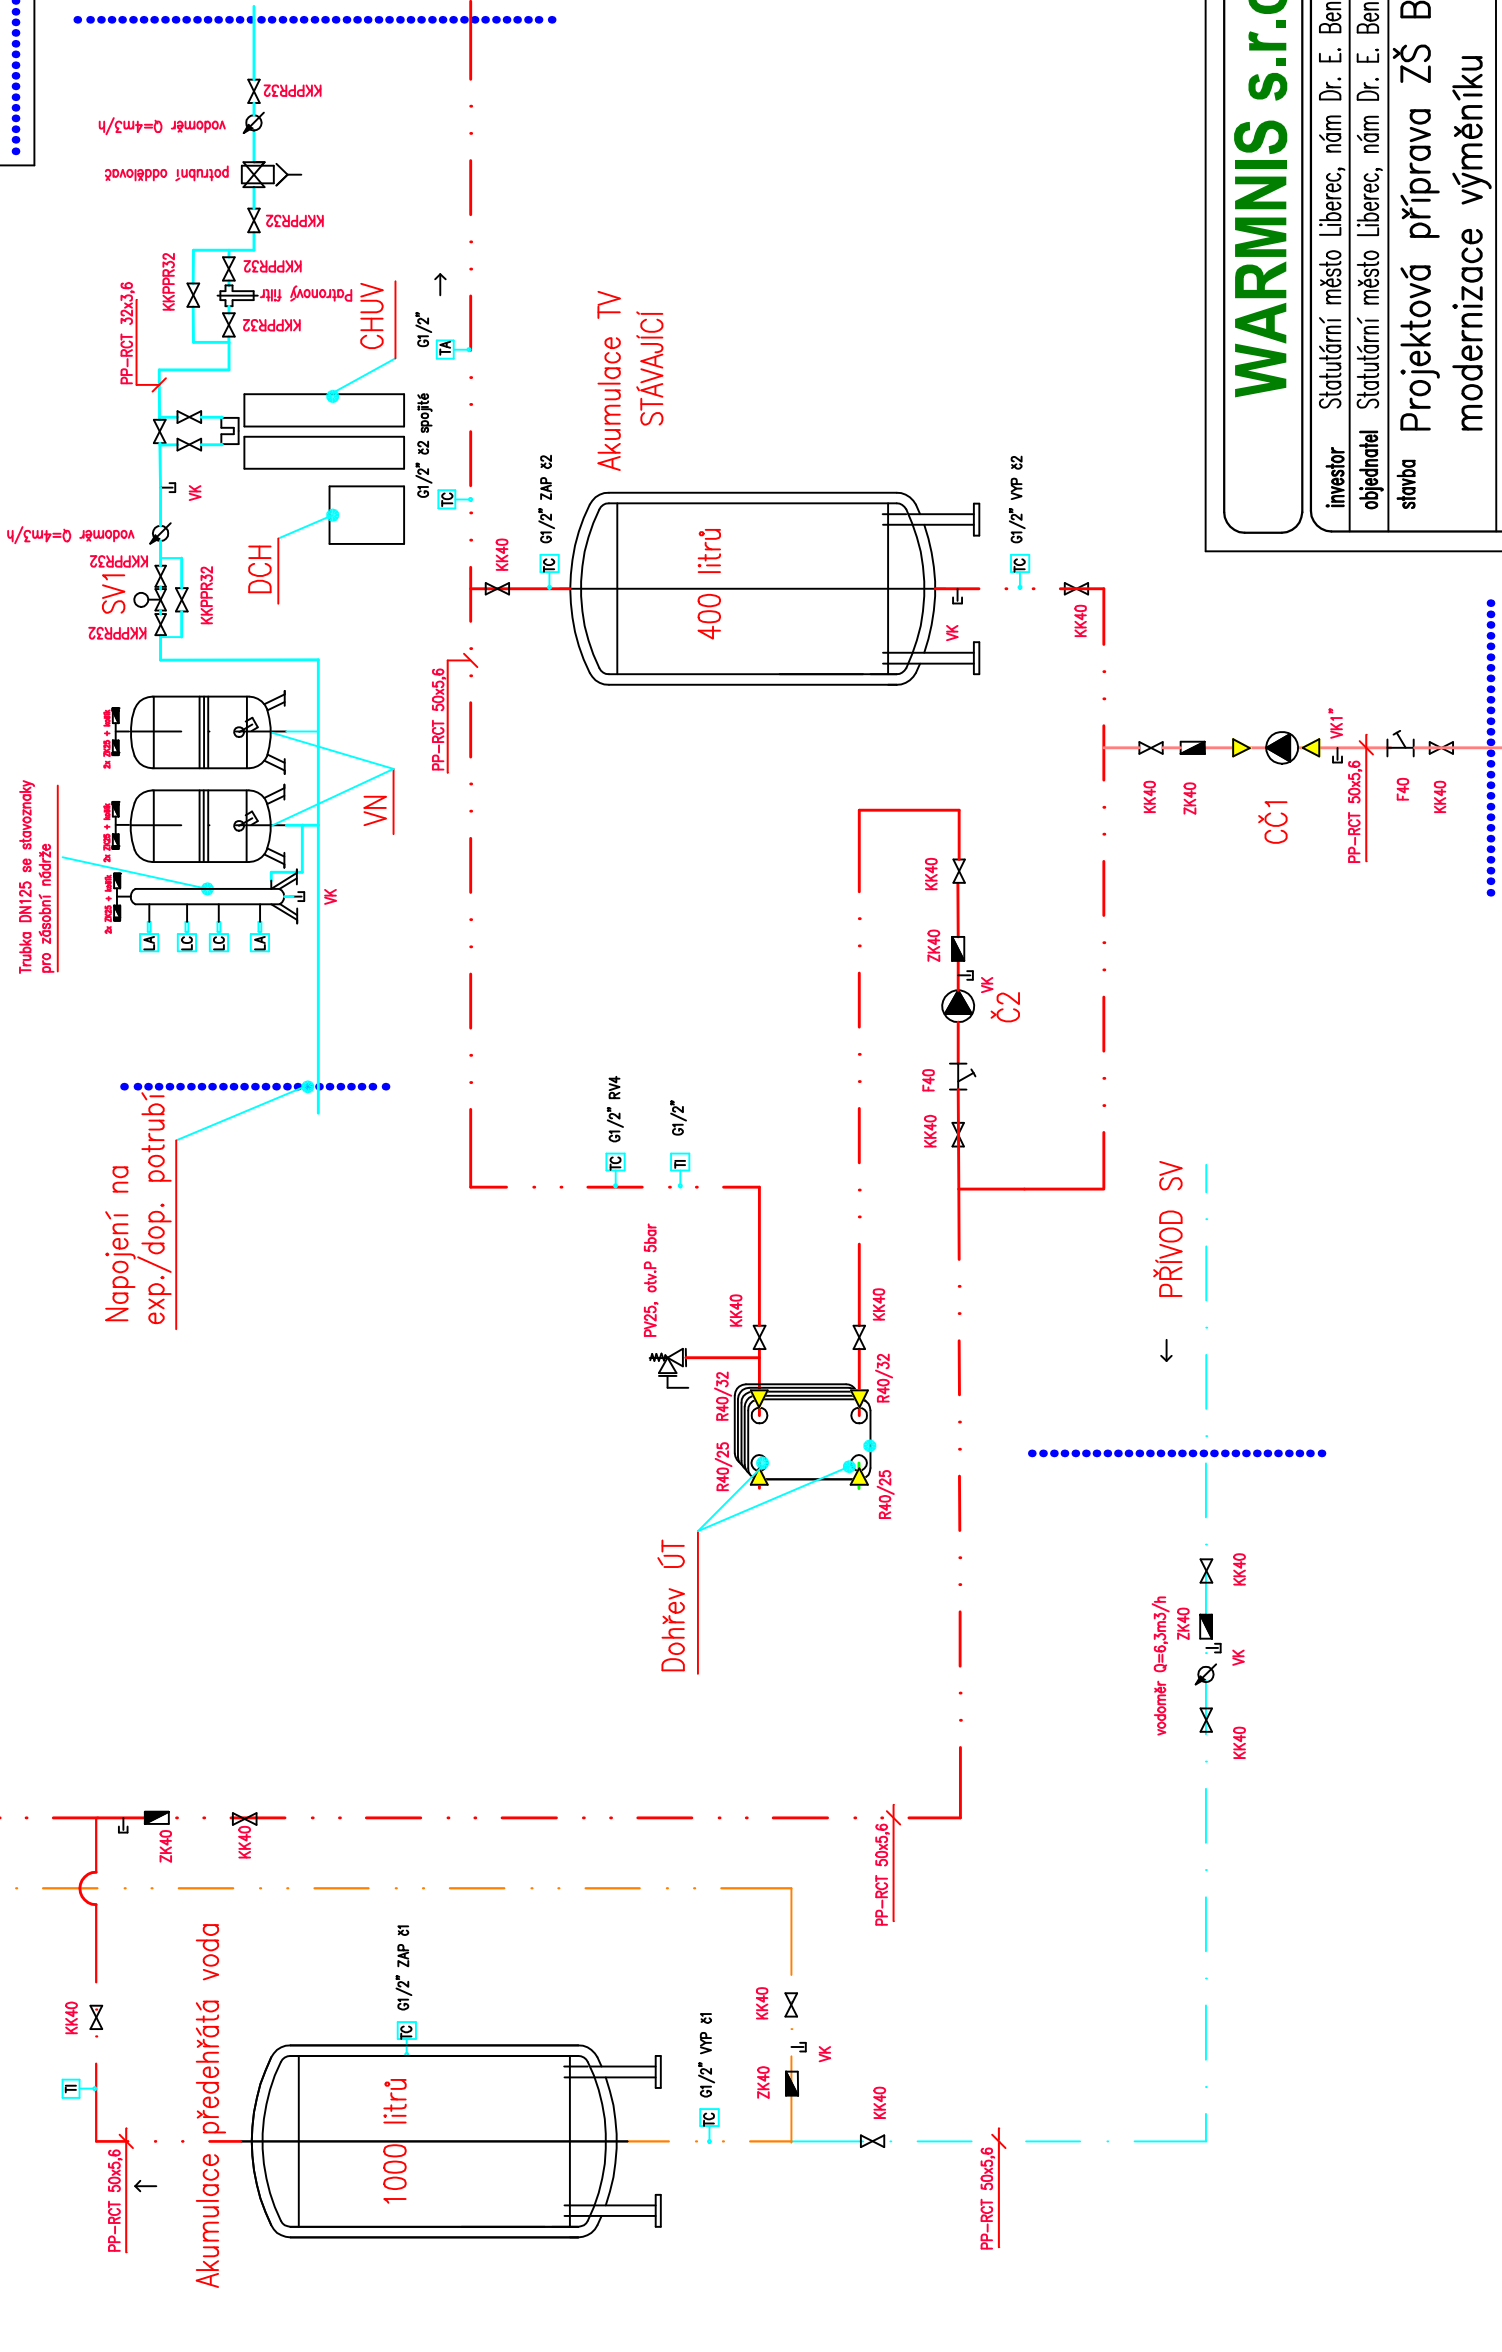

WARMNIS s.r.o.

Ovocná 157/2, Liberec IČO: 43224679	
investor	Statutární město Liberec, nám Dr. E. Beneše 1, 460 59 Liberec
objednatel	Statutární město Liberec, nám Dr. E. Beneše 1, 460 59 Liberec
stavba	Projektová příprava ZŠ Broumovská modernizace výměníku
objekt	výměníková stanice
část	Doplňování do systému a rozvody ZTI
název	Schéma zapojení technologie