


LEGENDA:



BOURANÉ
KONSTRUKCE



DEMONTÁŽ STÁVAJÍCÍ PLECHOVÉ
KRYTINY-FALCOVANÝ PLECH

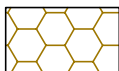

DEMONTÁŽ STÁVAJÍCÍ ASFALTOVÉ
KRYTINY-ASFALTOVÉ ŠINDELE


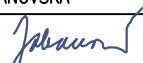

POZNÁMKY:

1. SPOLU S KRYTINOU DEMONTOVAT I DŘEVĚNÝ ZÁKLOP.
2. DEMONTOVAT STÁVAJÍCÍ DEŠŤOVÉ ŽLABY A SVODY.
3. PŘI BOURACÍCH PRACÍCH DBÁT BEZPEČNOSTNÍCH PŘEDPISŮ, PRÁCE PROVÁDĚT S OCHRANNÝMI POMŮCKAMI.


±0,00 = 427,35 m n.m.

B.p.v. | JTSK


ZPRACOVATEL PROFESE			
VEDOUcí ZAKÁZKY	ZODPOVĚDNÝ PROJEKTANT	VYPRACOVAL	

VEDOUcí ZAKÁZKY Ing.arch. MICHAL HLAVÁČEK	HLAVNÍ ARCHITEKT Ing.arch. MICHAL HLAVÁČEK	VYPRACOVAL Ing. DITTA JOHANOVSKÁ	 HLAVÁČEK ARCHITEKTI Vítězné náměstí 2/577, 160 00 Praha 6 Tel.: +420 222 744 300 e-mail: kristina.hlavackova@hlavacek-architekti.cz www.hlavacek-architekti.cz IČO: 259 26 497
HIP Ing. DITTA JOHANOVSKÁ	HLAVNÍ PROJEKTANTI Ing. DITTA JOHANOVSKÁ	SCHVÁLIL Ing.arch. MICHAL HLAVÁČEK	
			


INVESTOR STATUTÁRNÍ MĚSTO LIBEREC nám. E. Beneše 1, 460 59 Liberec 1		DATUM DUBEN 2018	ZAKÁZKOVÉ Č. HA. 17.03.789	ČÍSLO PARÉ:
AKCE AZYLOVÝ DŮM PRO ŽENY A RODINY S DĚTMI - - PROJEKTOVÁ PŘÍPRAVA Věkova 318/14, 460 14 LIBEREC XIV – Ruprechtice Katastrální území: Ruprechtice 682 144 Číslo parcel: 1242/1, 1242/2, 1243/5		STUPEŇ DPS	NAHRAZUJE Č.	
OBSAH POHLEDY - STÁVAJÍCÍ STAV, DEMOLICE		ČÁST DOKUMENTACE D.1-AS	FORMÁT 4 x A3	MĚŘITKO 1:100
		OBJEKT	ČÍSLO VÝKRESU 07	

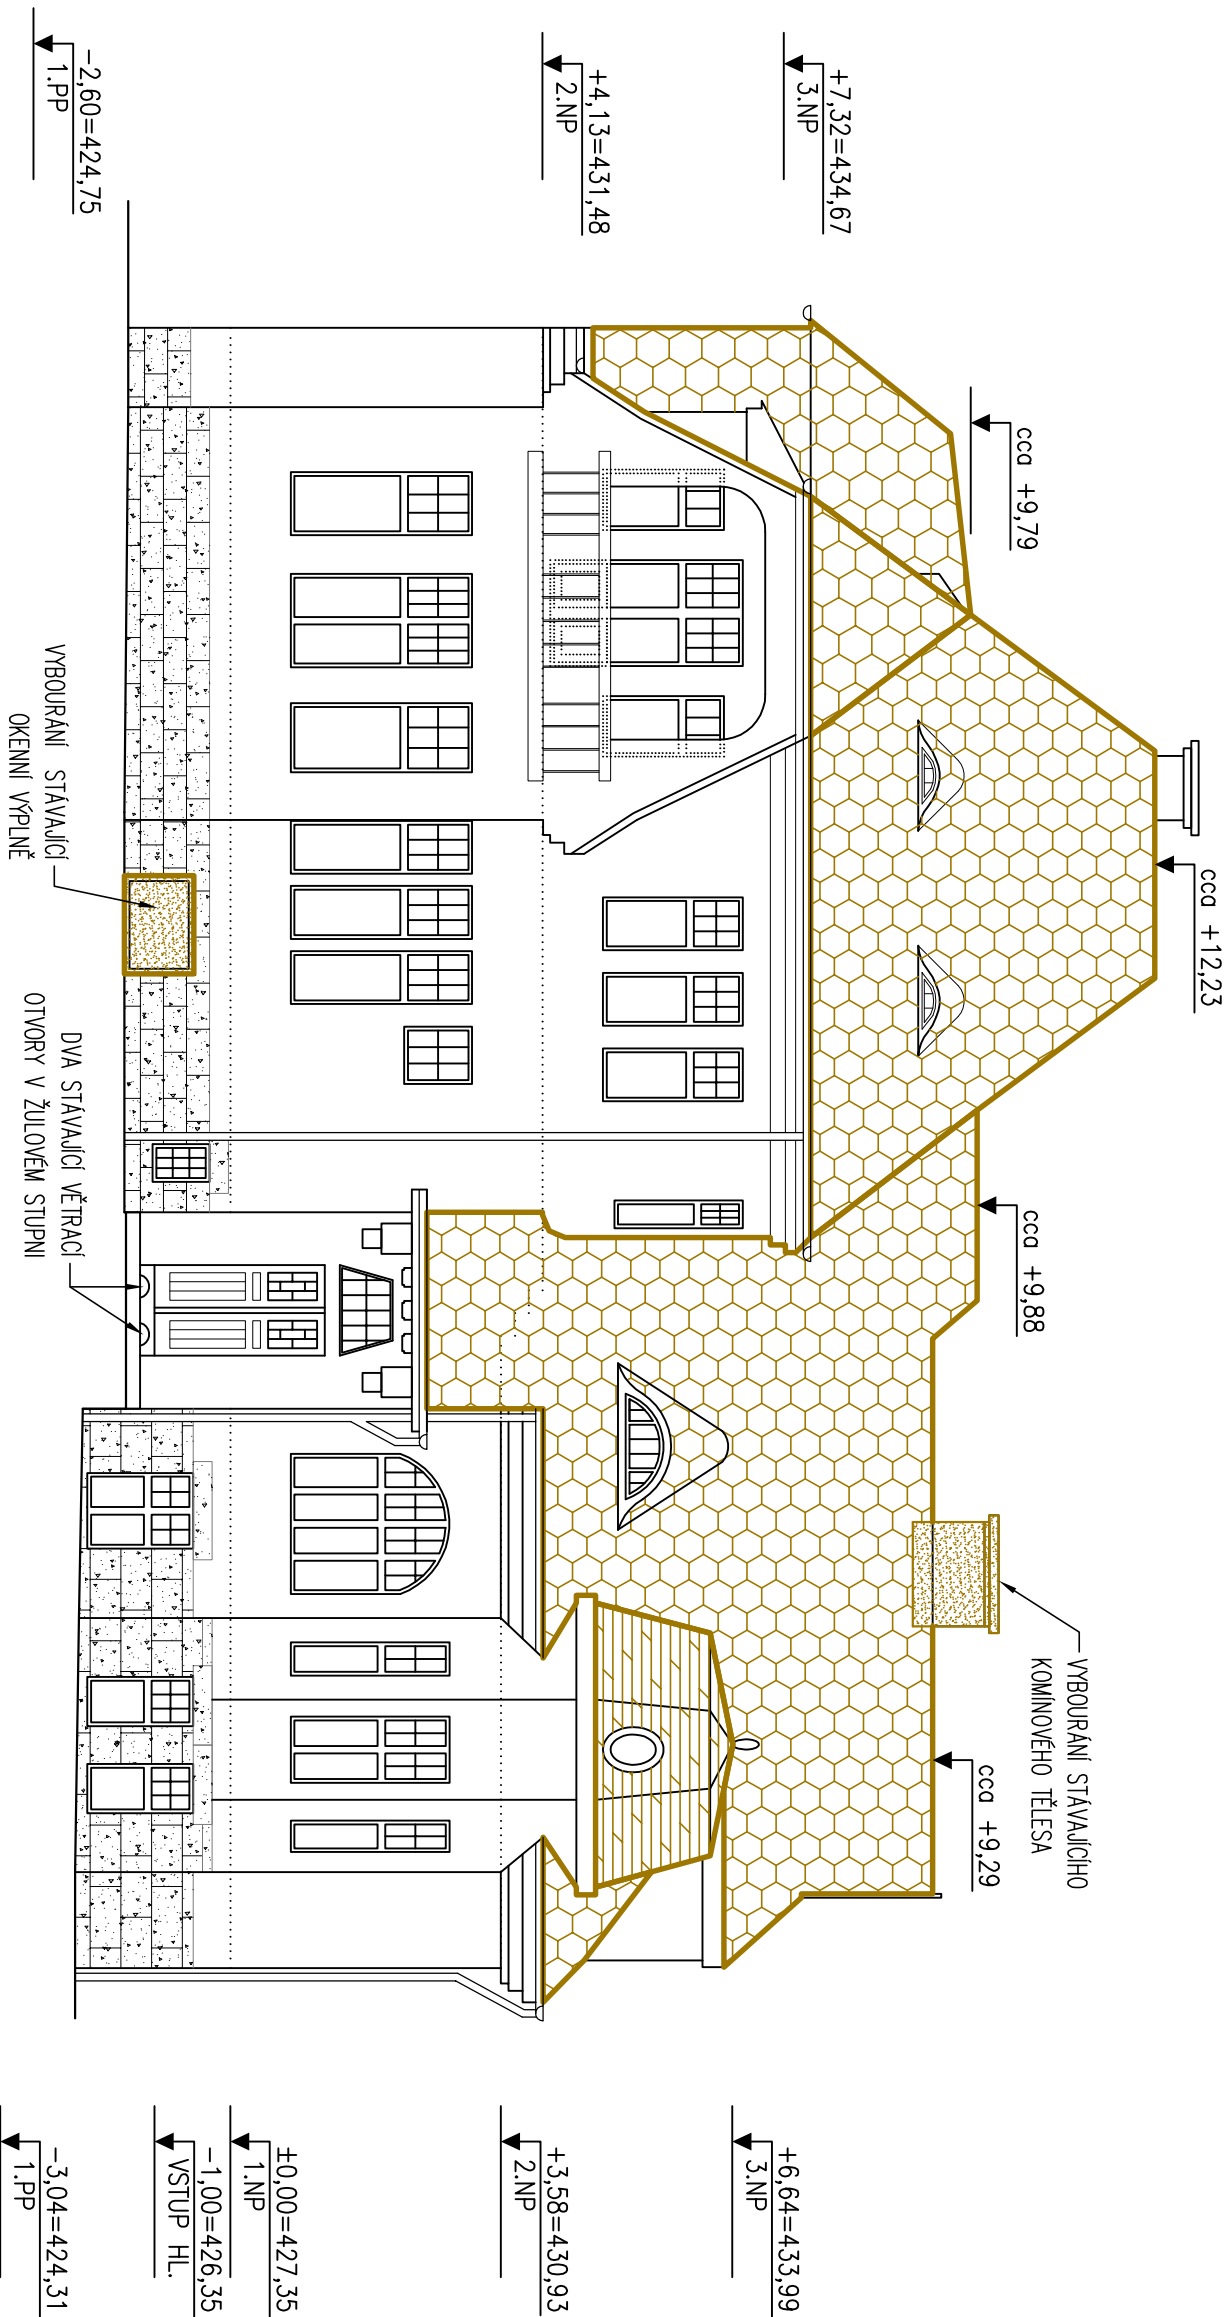


POHLED - JIH

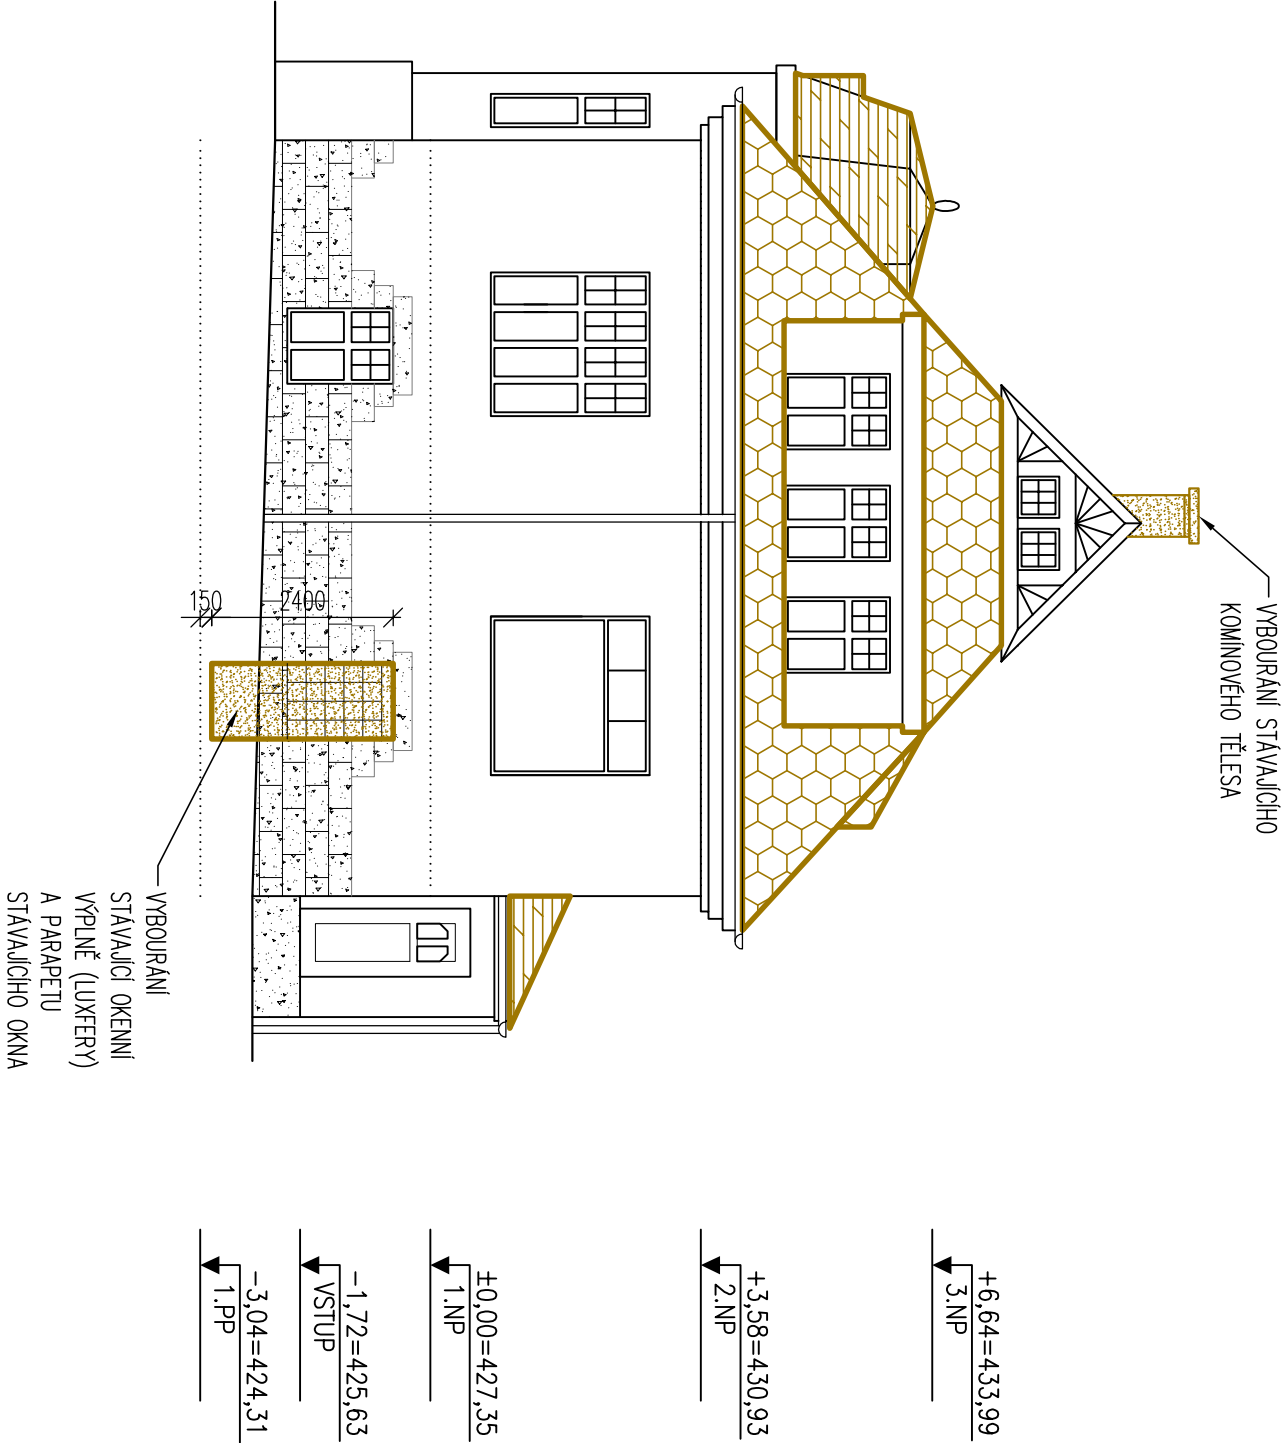

POHLED - VÝCHOD

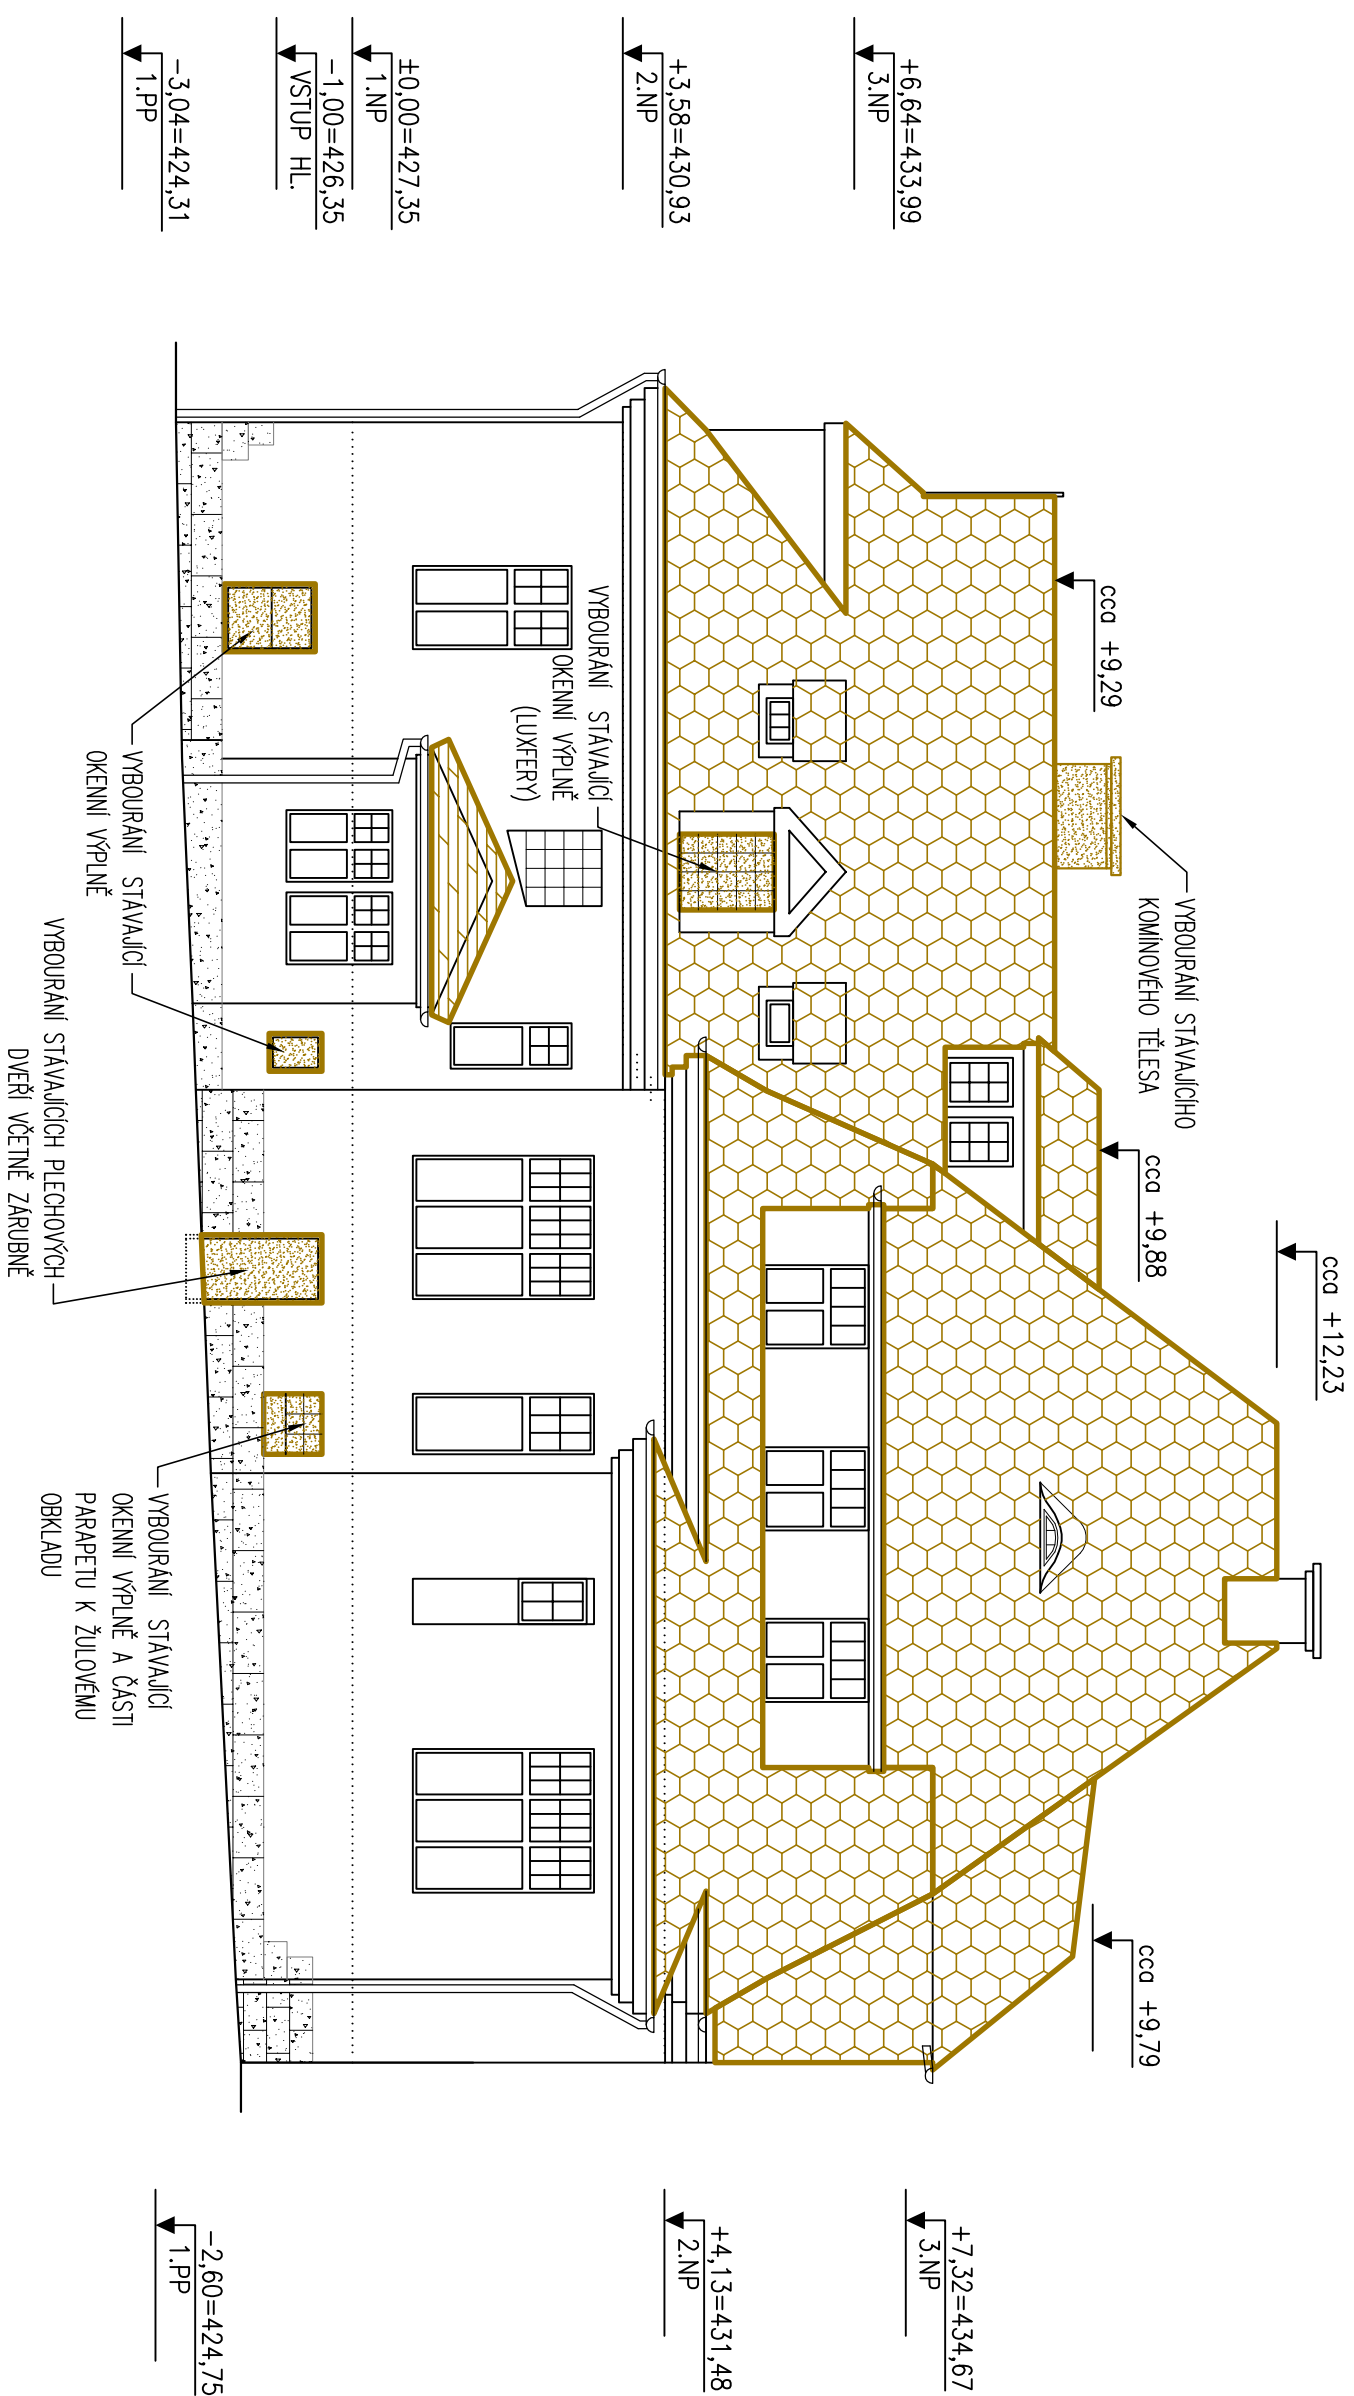

POHLED - SEVER

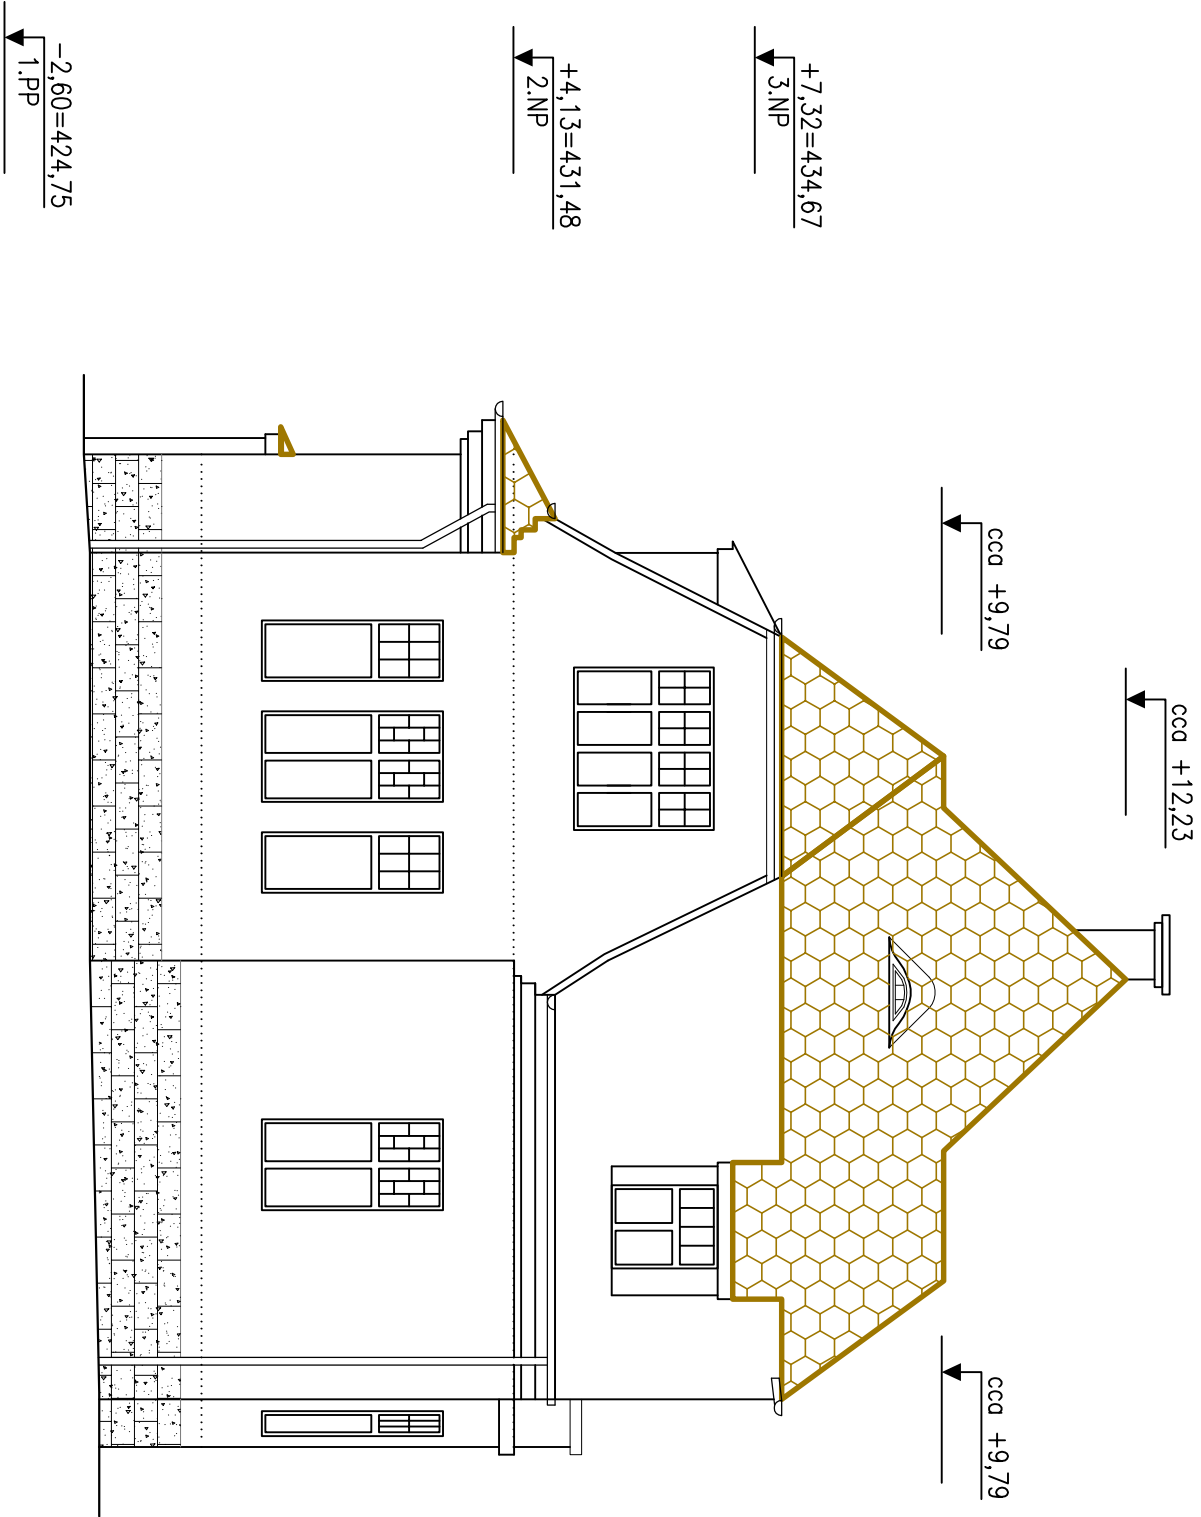

POHLED - ZÁPAD